




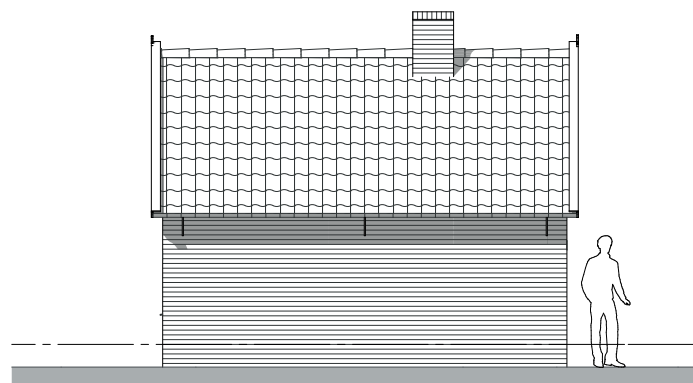


Westgevel Bakhuisje

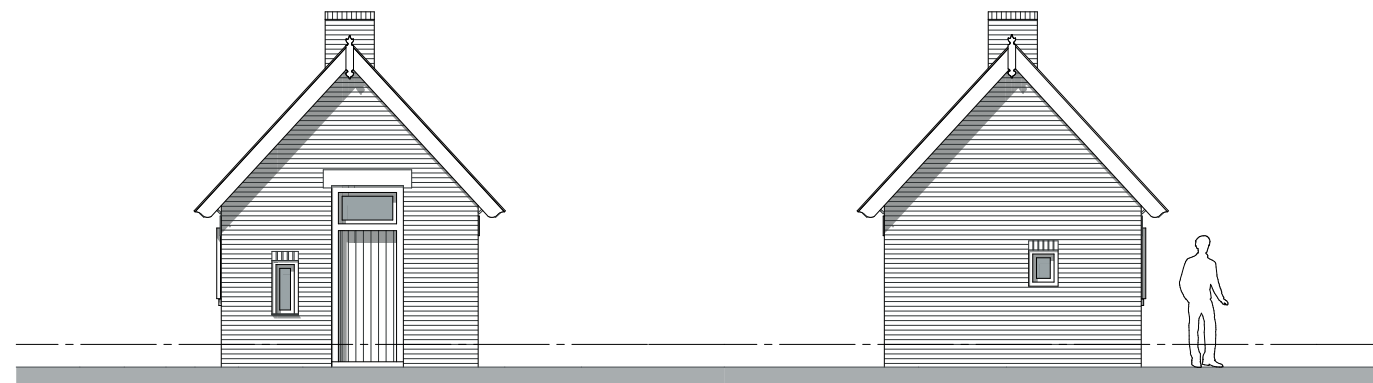



Noordgevel Bakhuisje

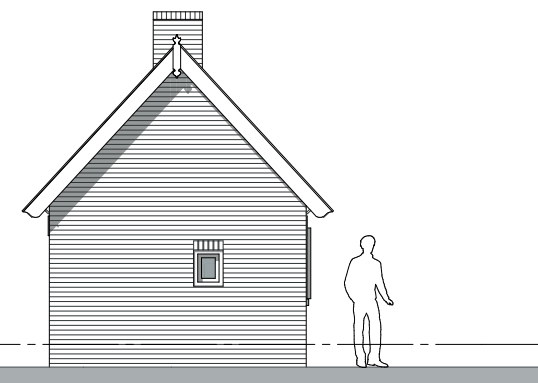


Zuidgevel Bakhuisje

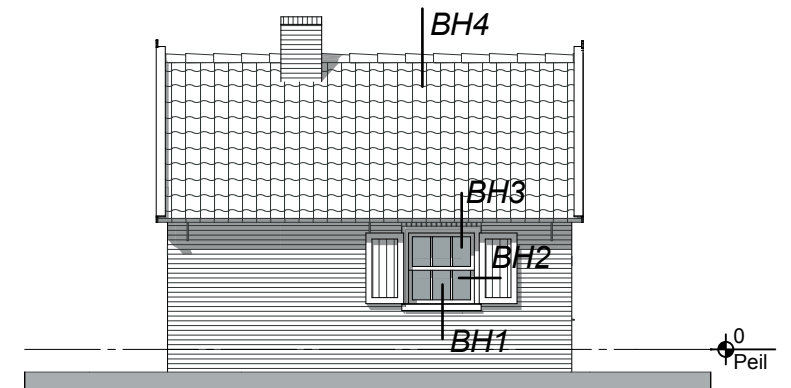

Oostgevel Bakhuisje

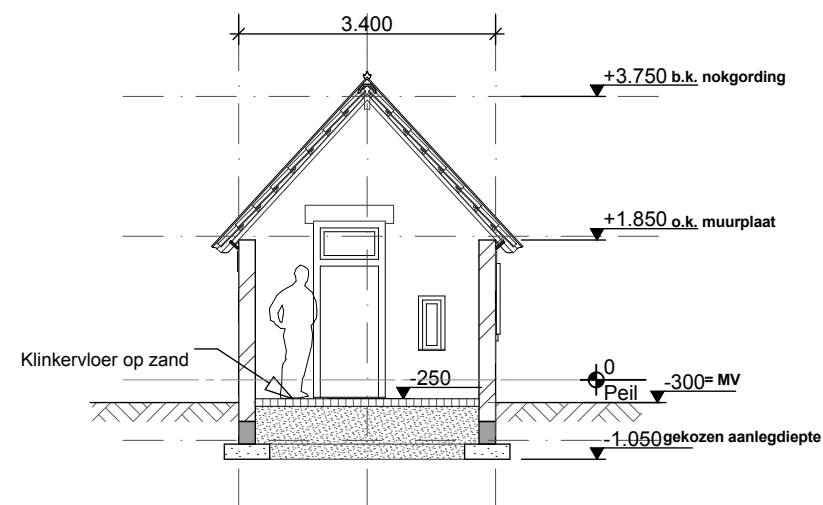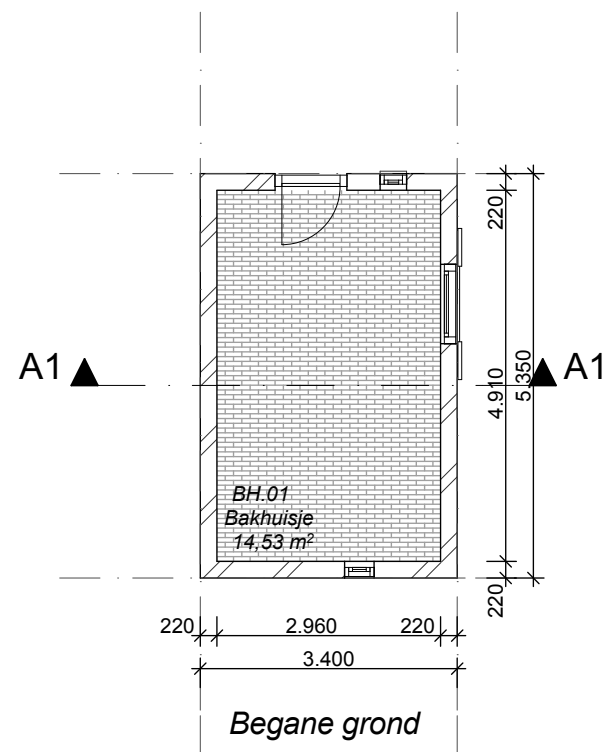


Doorsnede A1

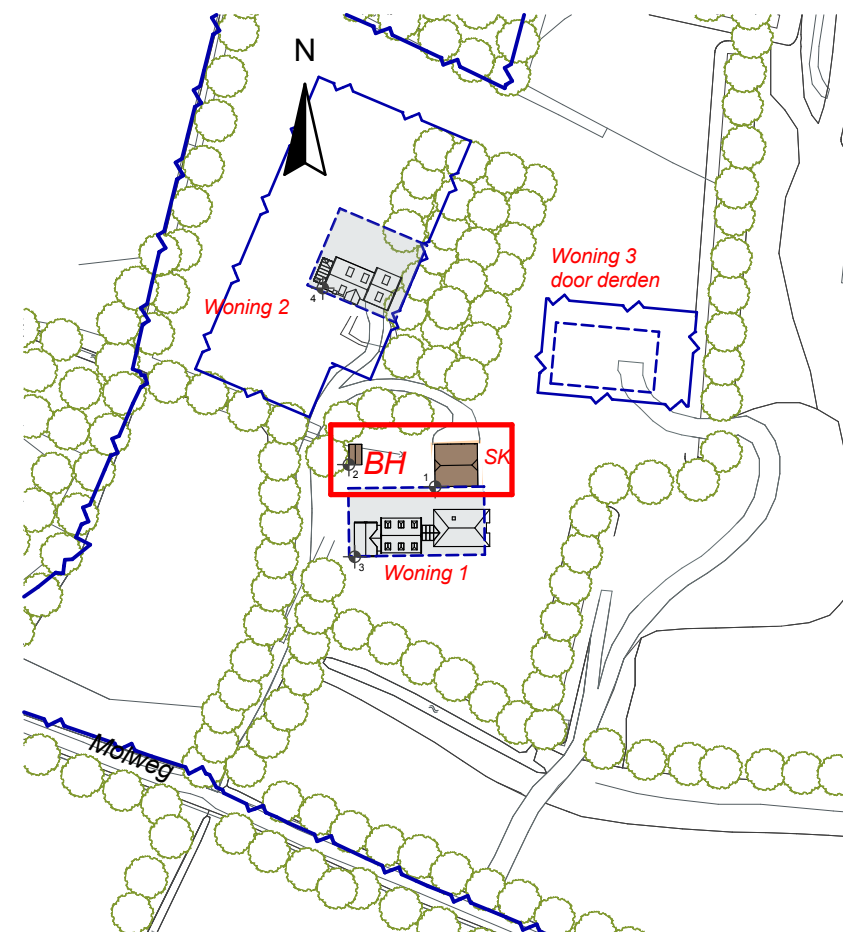

Situatie 1:2000



Foto bestaand bakhuisje

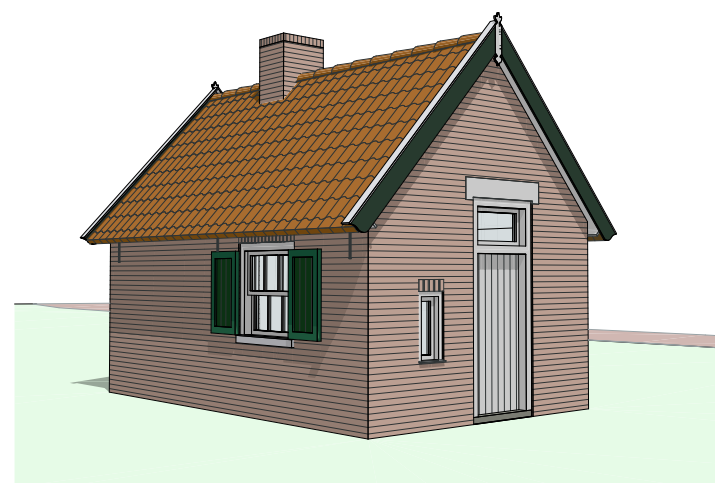

Impressie bakhuisje

ROODING ARCHITECTEN bna

Koepoortstraat 26 0313 - 42 21 17
6981 AT Doesburg info@roodingarchitecten.nl

Revisie F:
Revisie E:
Revisie D:
Revisie C:
Revisie B:
Revisie A:

Datum: 27-06-2014 Getekend: DB
Formaat: A3 Schaal: 1:100

Project **Herstel en restauratie
Schaapskooi en bakhuis
"Nieuw Suideras" Terschuur**
Plaats **Molweg 28, Terschuur, 3784 VC,**

Werknummer: **20111102SKB**

Layoutnummer: **SKB-B-004(OV)**

Layoutnaam: **Overzichtstekening Bakhuisje**

Opdrachtgever: **Maliepark B.V.
Dhr. P.E. van Heekeren
Herculeslaan 174, Utrecht, 3584 AB,**