
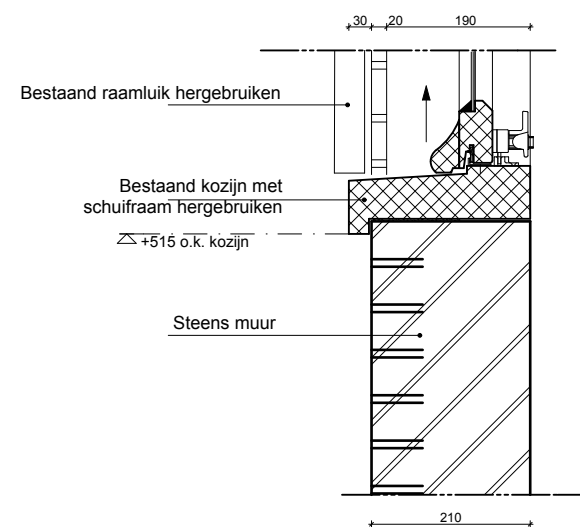
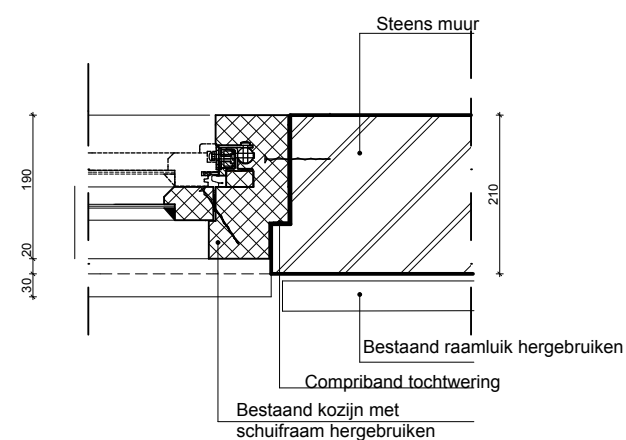
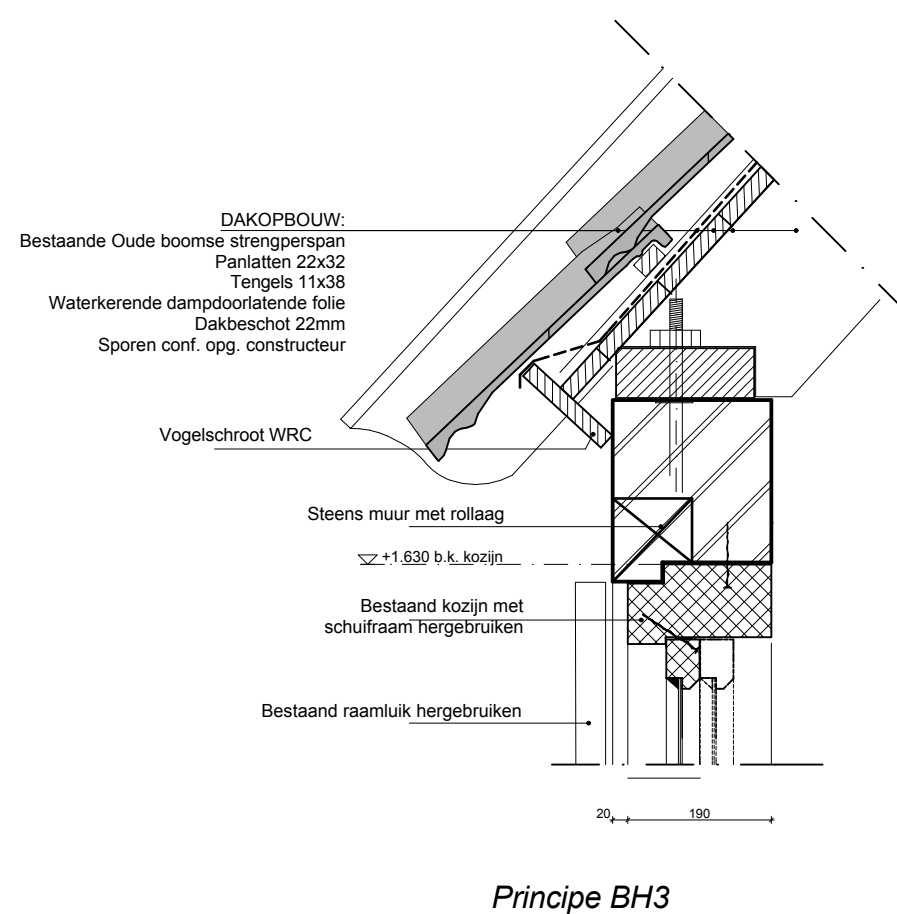


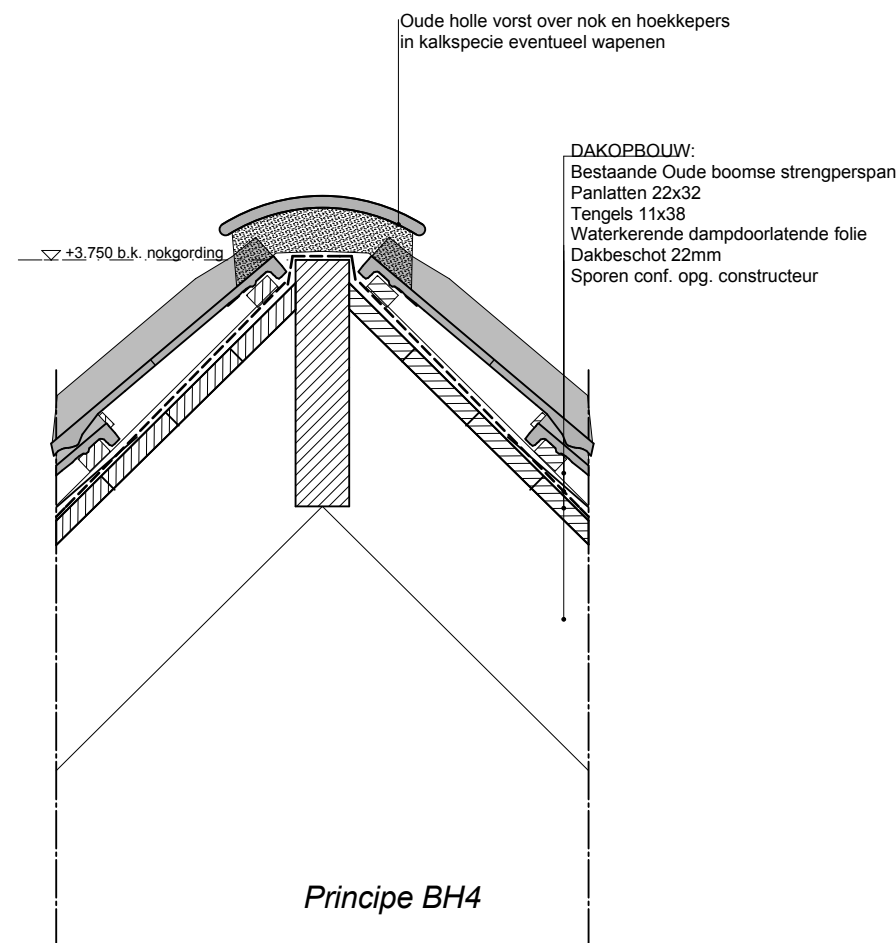

ROODING ARCHITECTEN bna

Koepoortstraat 26 0313 - 42 21 17
6981 AT Doesburg info@roodingarchitecten.nl

Revisie F:
Revisie E:
Revisie D:
Revisie C:
Revisie B:
Revisie A:

Datum: 27-06-2014 Getekend: DB
Formaat: A3 Schaal: 1:10

Project **Herstel en restauratie
Schaapskooi en bakhuis
"Nieuw Suideras" Terschuur**
Plaats **Molweg 28, Terschuur, 3784 VC,**

Werknummer: **20111102SKB**

Layoutnummer: **SKB-B-012(OV)**

Layoutnaam: **Principedetails BH1 - BH4**

Opdrachtgever: **Maliepark B.V.
Dhr. P.E. van Heekeren
Herculeslaan 174, Utrecht, 3584 AB,**