


Voorgevel

Rechter zijgevel

Doorsnede bestaande woning

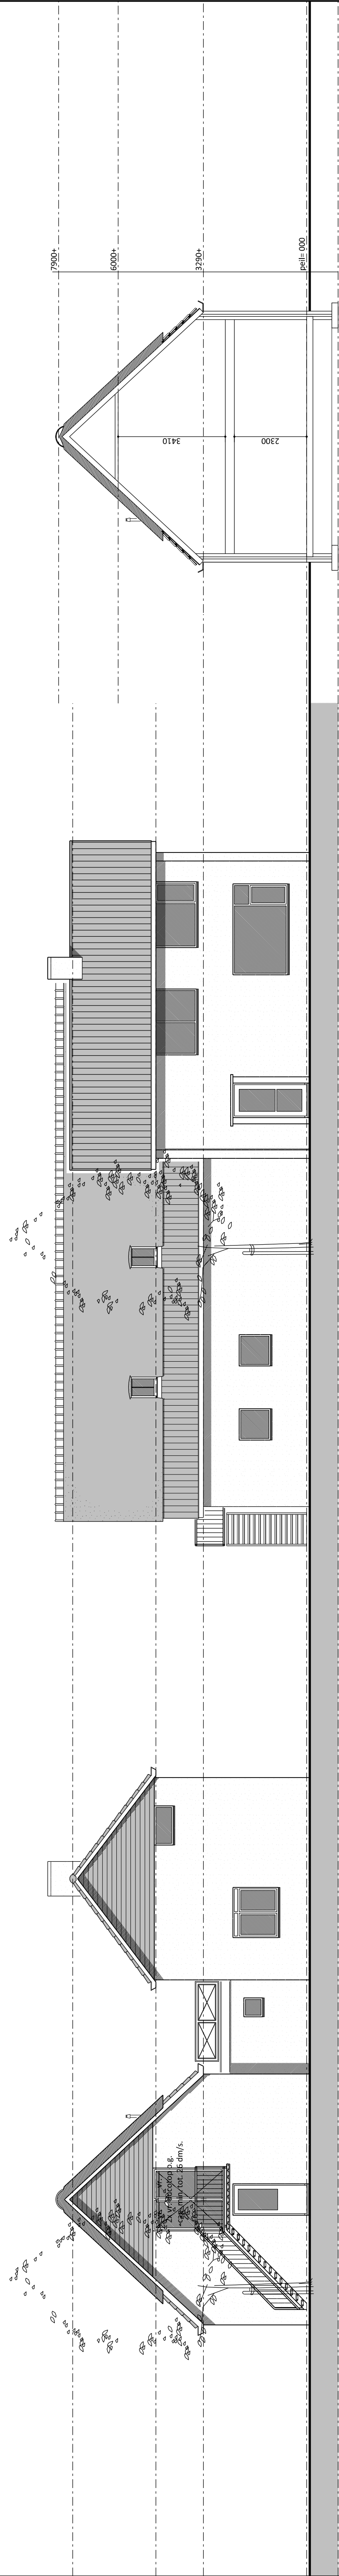


Achtergevel

Linker zijgevel


Doorsnede bijgebouw + uitbreiding woning

Legenda


- Er zullen geen uitlopende (of gecote) bouwmaterialen worden gebruikt
- DAKBEDEKKING
 - GEVELS
 - PLINT
 - RAMDORPELS
 - GEVELBEKLEDING
 - KOZIJNEN
 - DEUREN
 - RAMEN
 - BOEDELEN
- ... PANNEN, KLEUR ANTRACET
 - ... RIET
 - ... STUCWERK, KLEUR WIT
 - ... STUCWERK, KLEUR GRUIS
 - ... BETONNEN RAMDORPEL, KLEUR ZWART
 - ... HOUT, KLEUR ANTRACET
 - ... MERANTI, KLEUR WIT
 - ... MERANTI, KLEUR ANTRACET
 - ... MERANTI, KLEUR GEBOKEN WIT
 - ... KUNSTSTOF, KLEUR GEBOKEN WIT

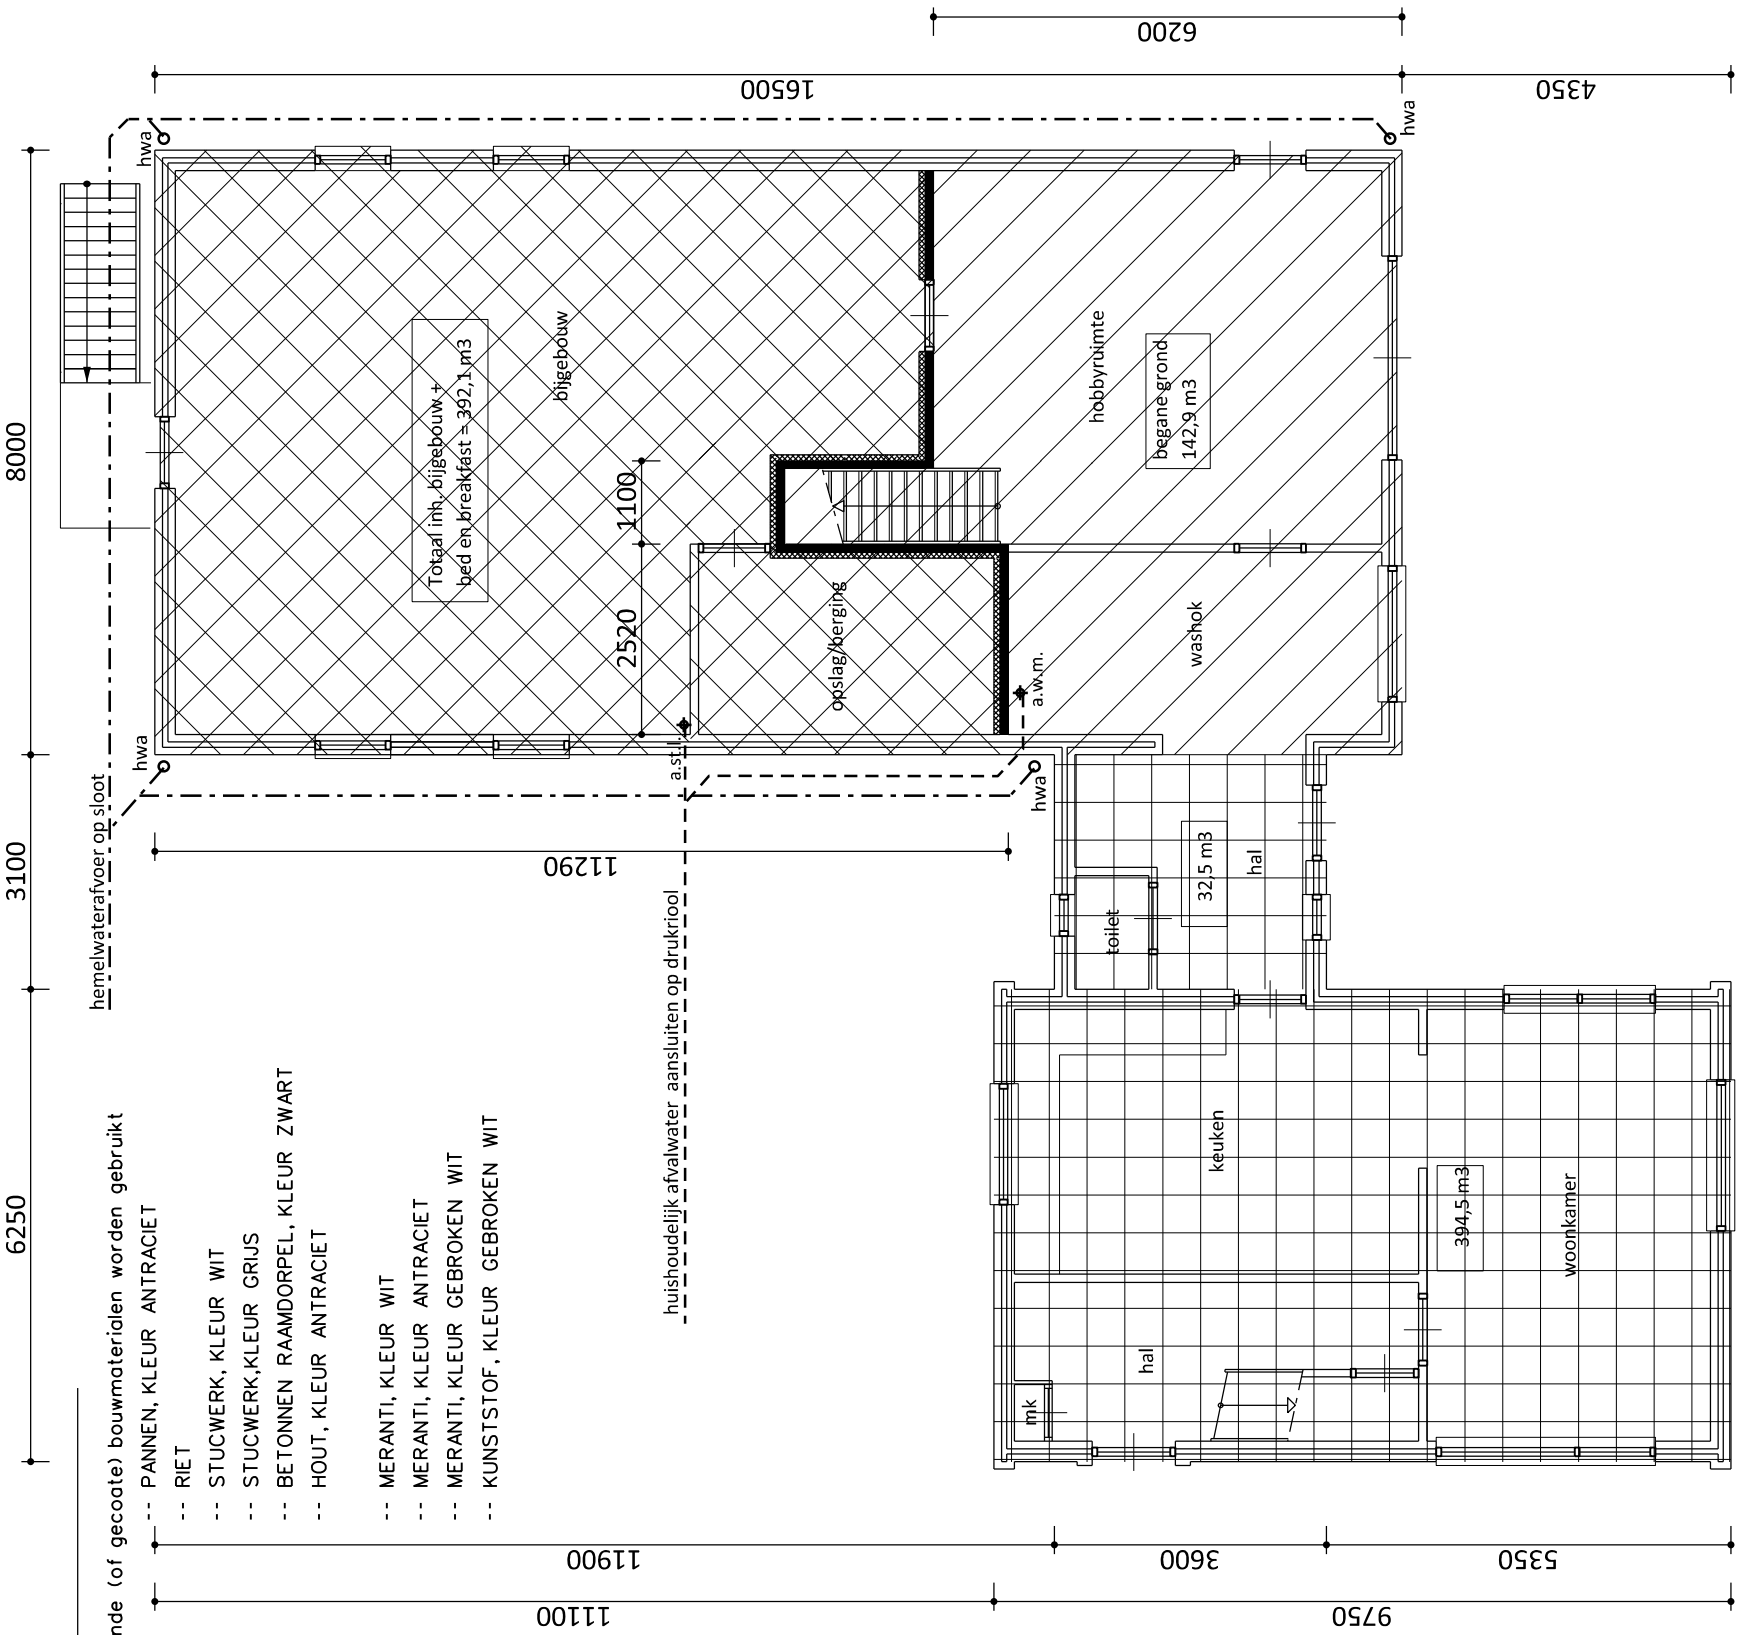

Begane grond

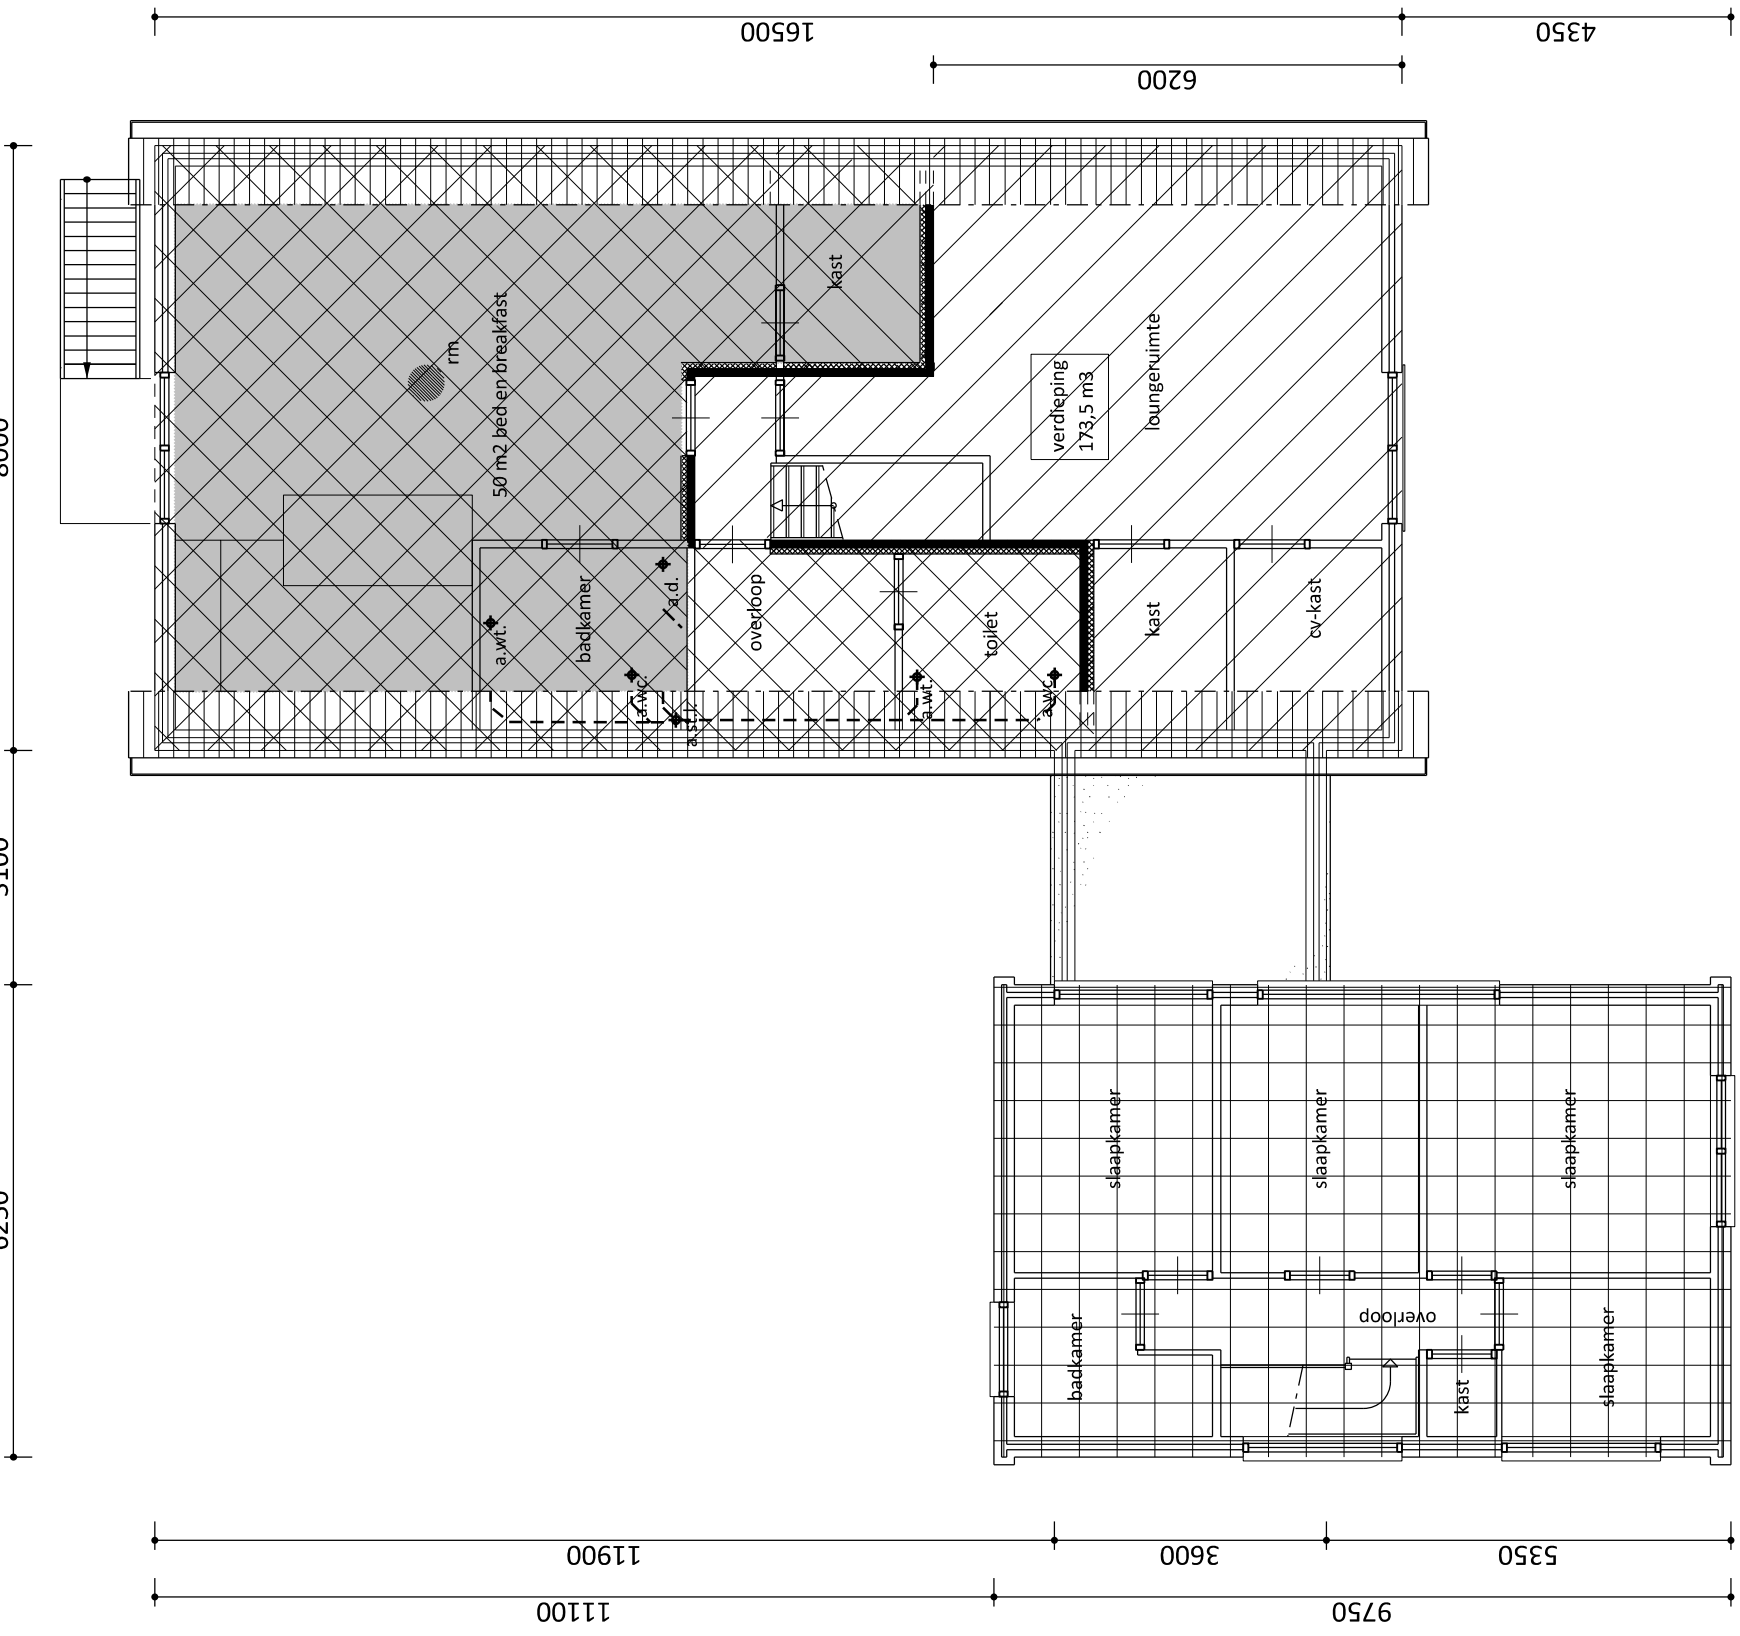

Verdieping

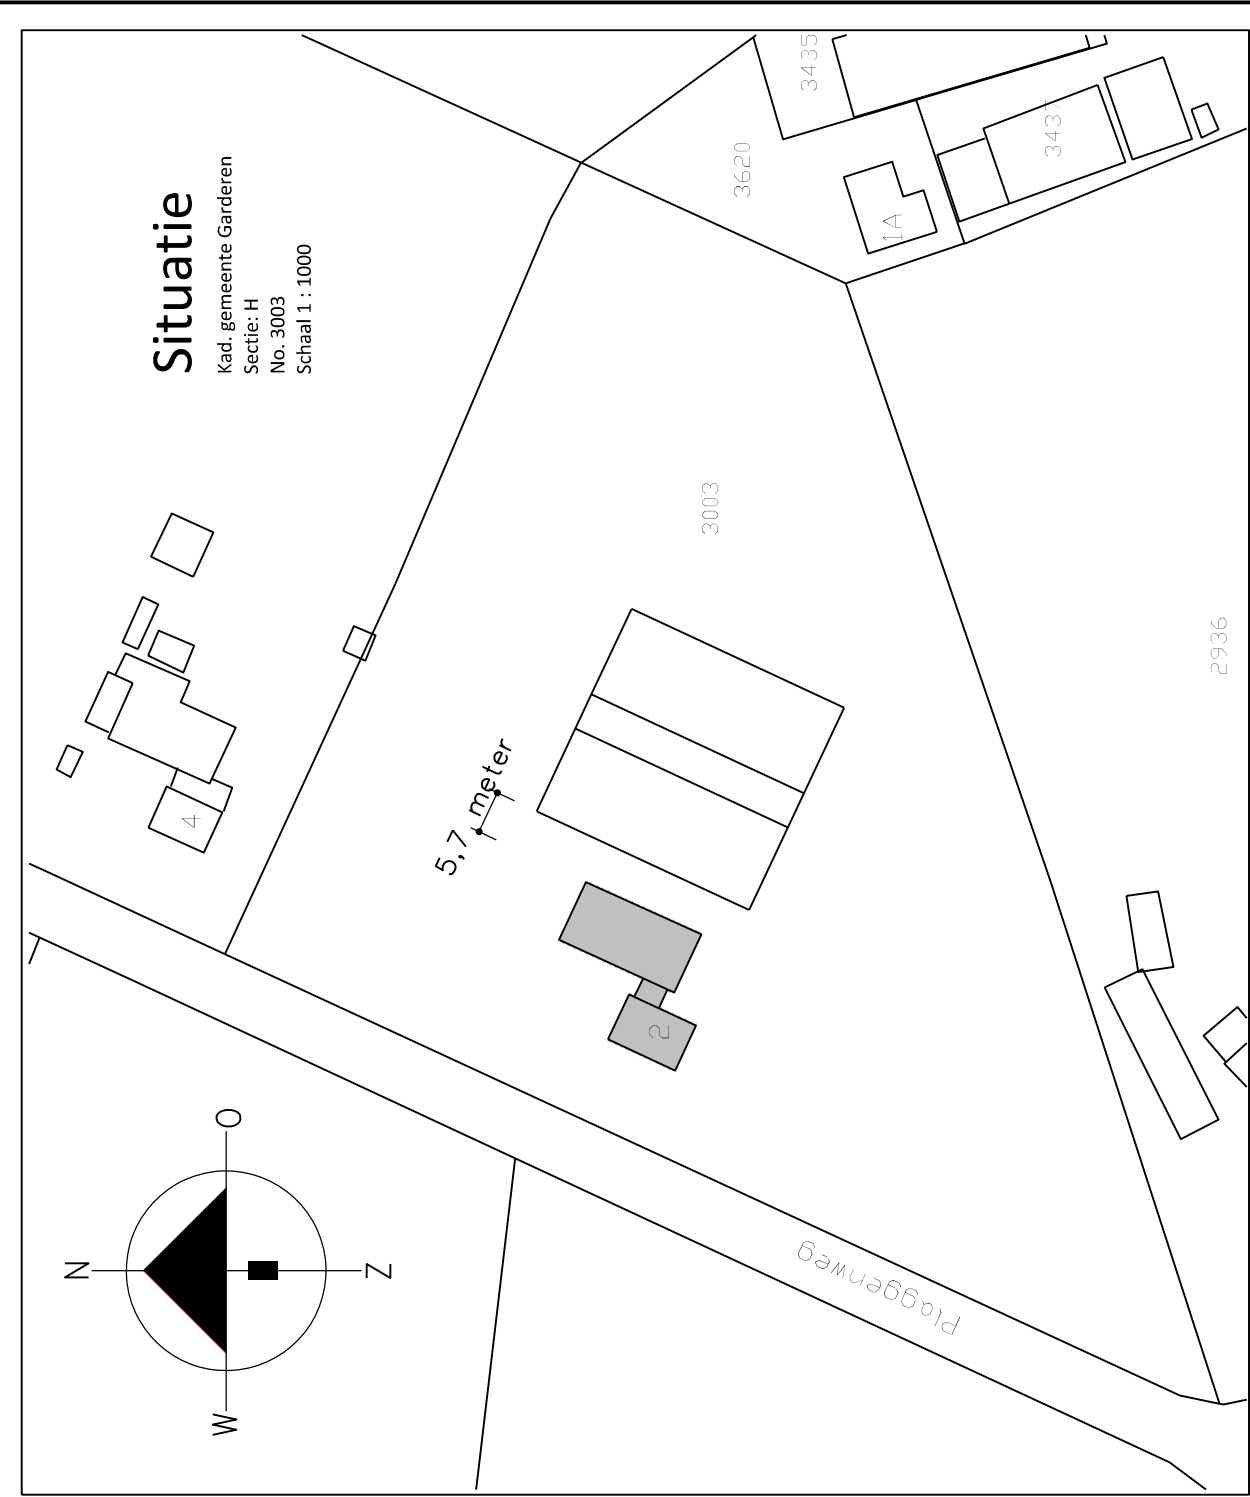

**VANWESTREENEN**

PROJECT: Rietdekkersbedrijf aan de Plaggenweg 2 te Kootwijkerbroek

OPDRACHTGEVER: G. Drost, Plaggenweg 2, 3774 RN Kootwijkerbroek

LOCATIE: Plaggenweg 2 te Kootwijkerbroek

SCHAAL: 1:100

GETEKEND: HR

FORMAAT: A1

DATUM: 30/07/2014

WIZIGING: 24/09/2015

ONDERDEEL: RO-DROST2

PROJECTNUMMER: Blad 1 van 1

uitbreiden bestaande woning naar 750 m³ / bijgebouw 83 m² + 50 m² bed en breakfast (verdieping)

Van Westreenen Adviseurs

Antoine Eekelstraat 1a
3723 AP Barneveld
T: (0549) 4742 81
E: info@vanwestreenen.nl

Van Westreenen Adviseurs
7113 JA Lelystad
T: (0549) 3747 37
E: info@vanwestreenen.nl