




1.

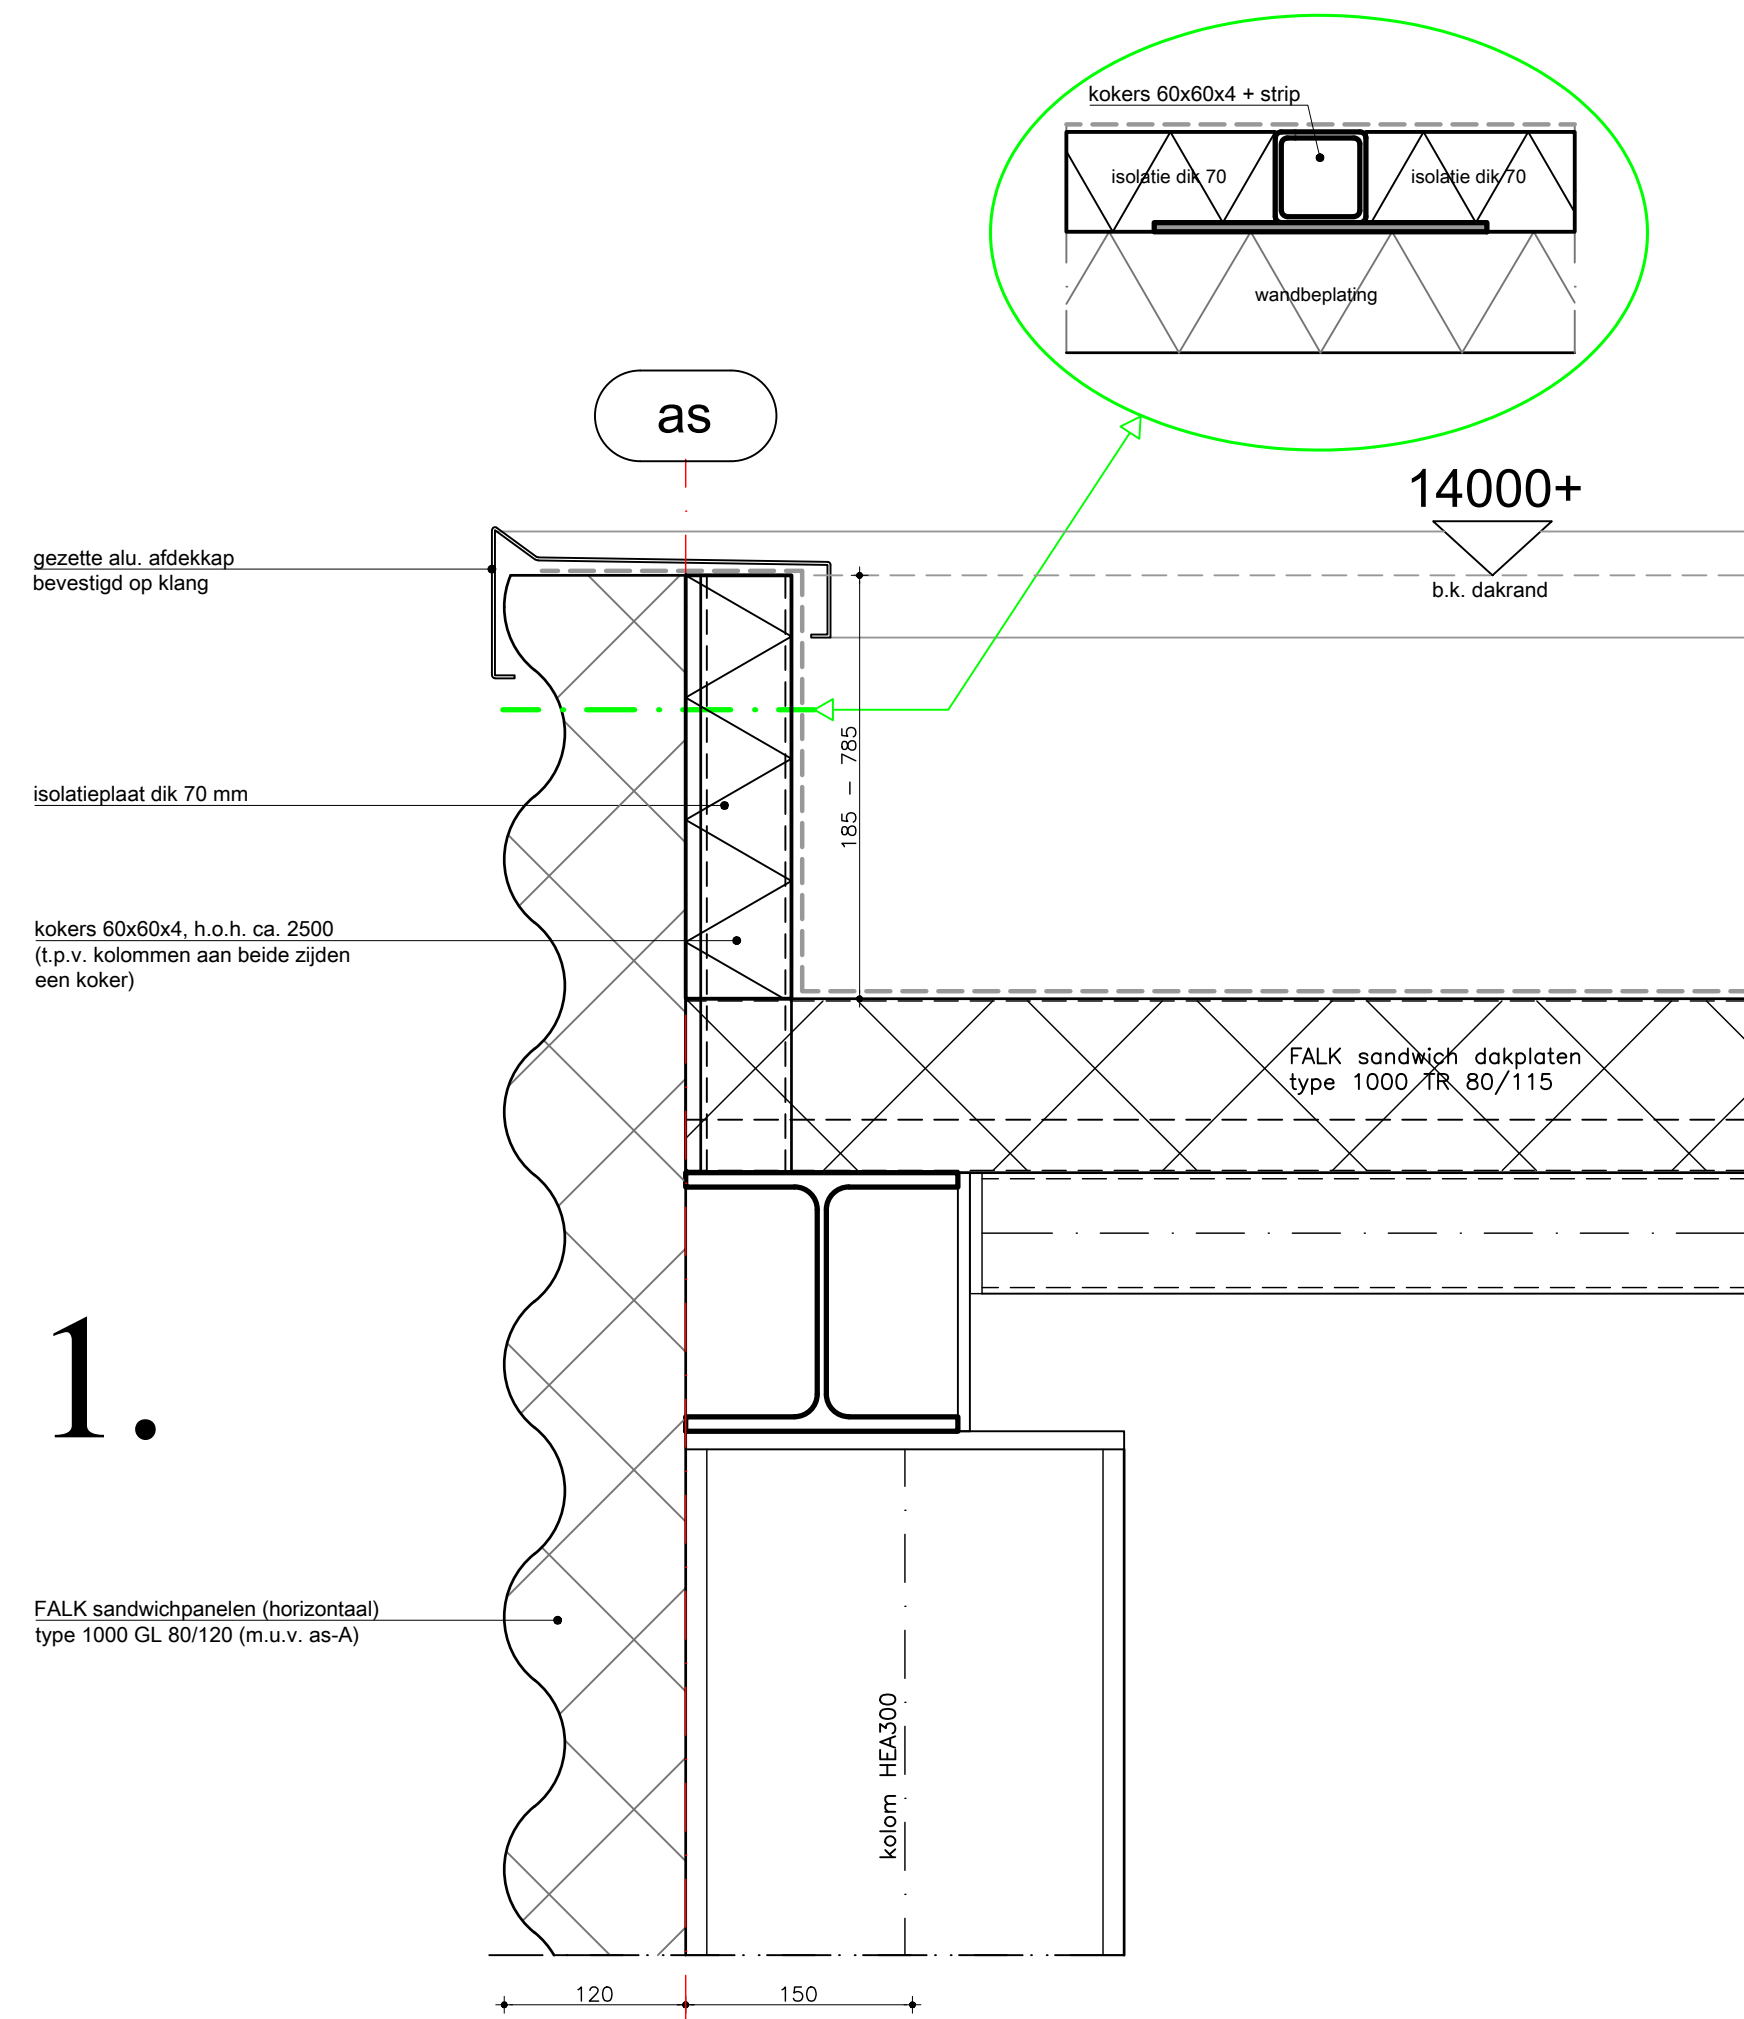


2.

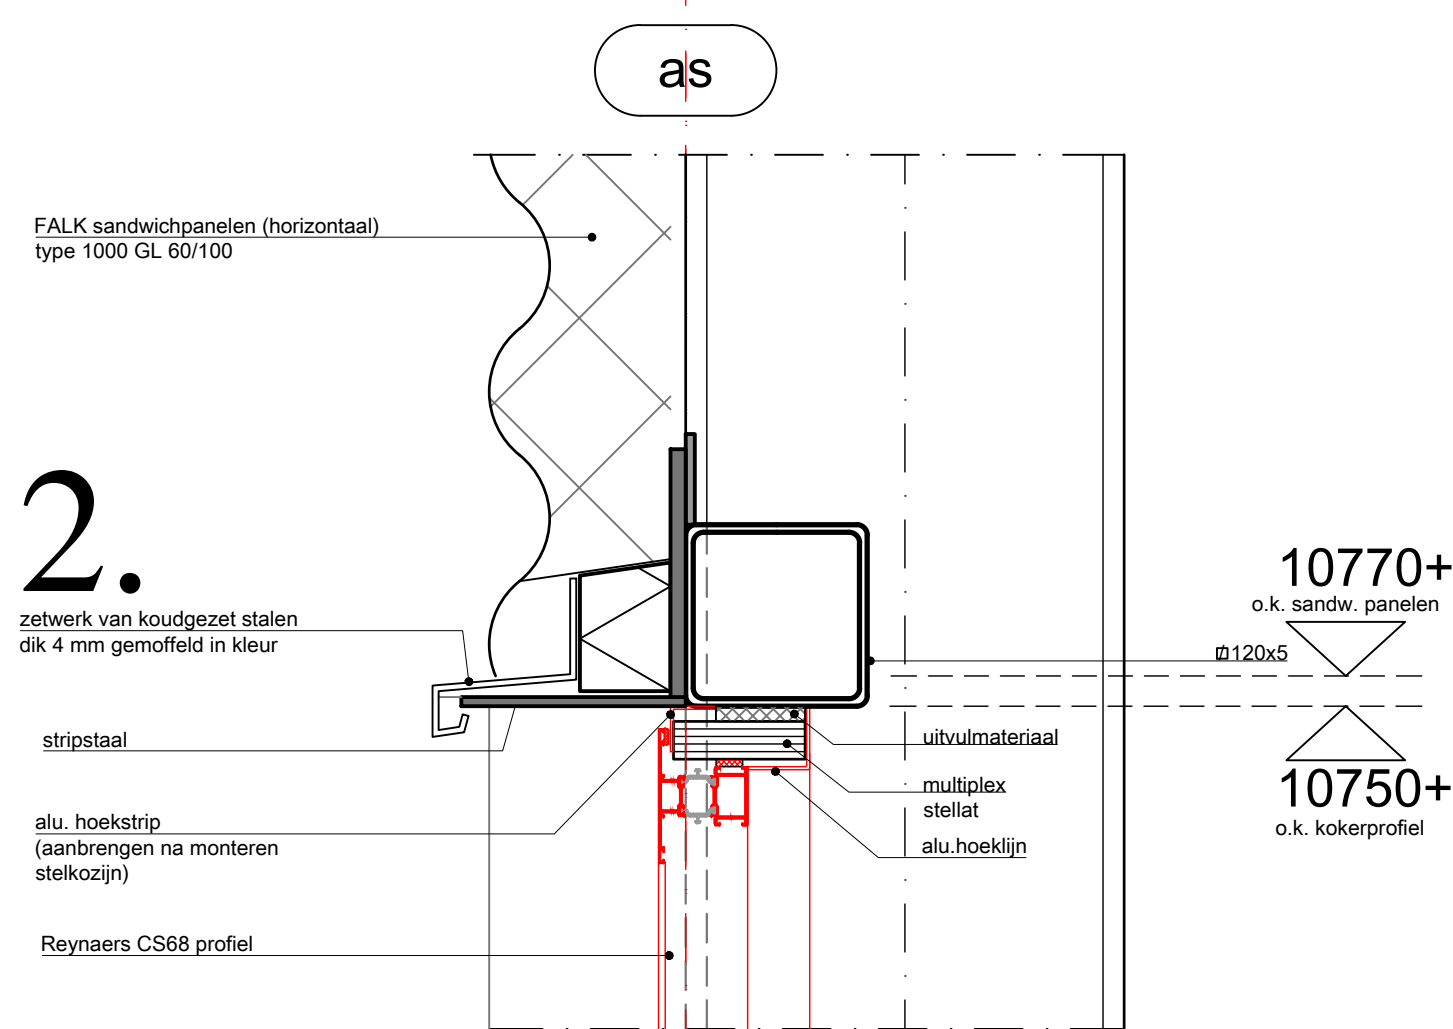

3.

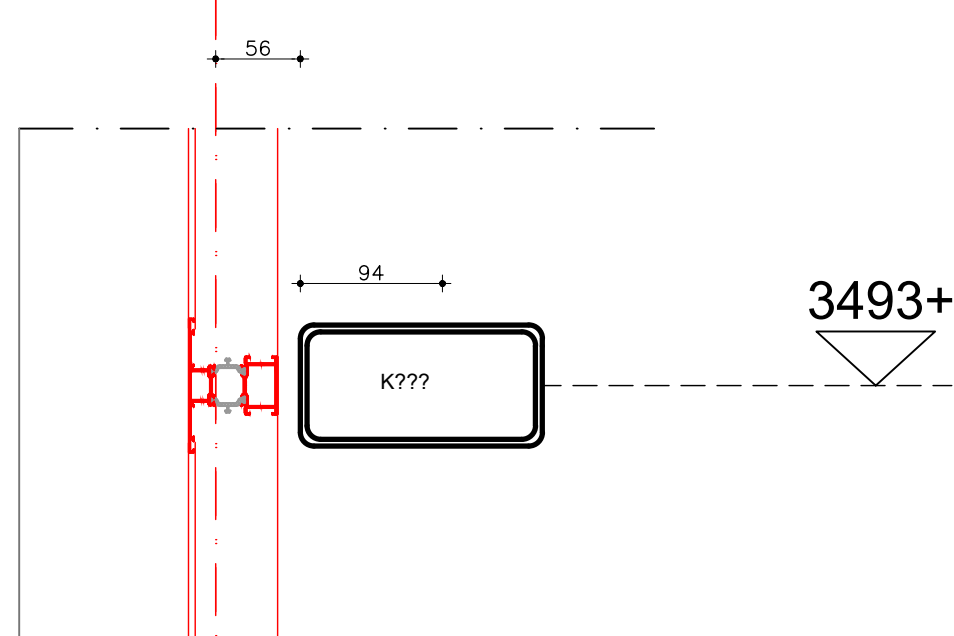


4.

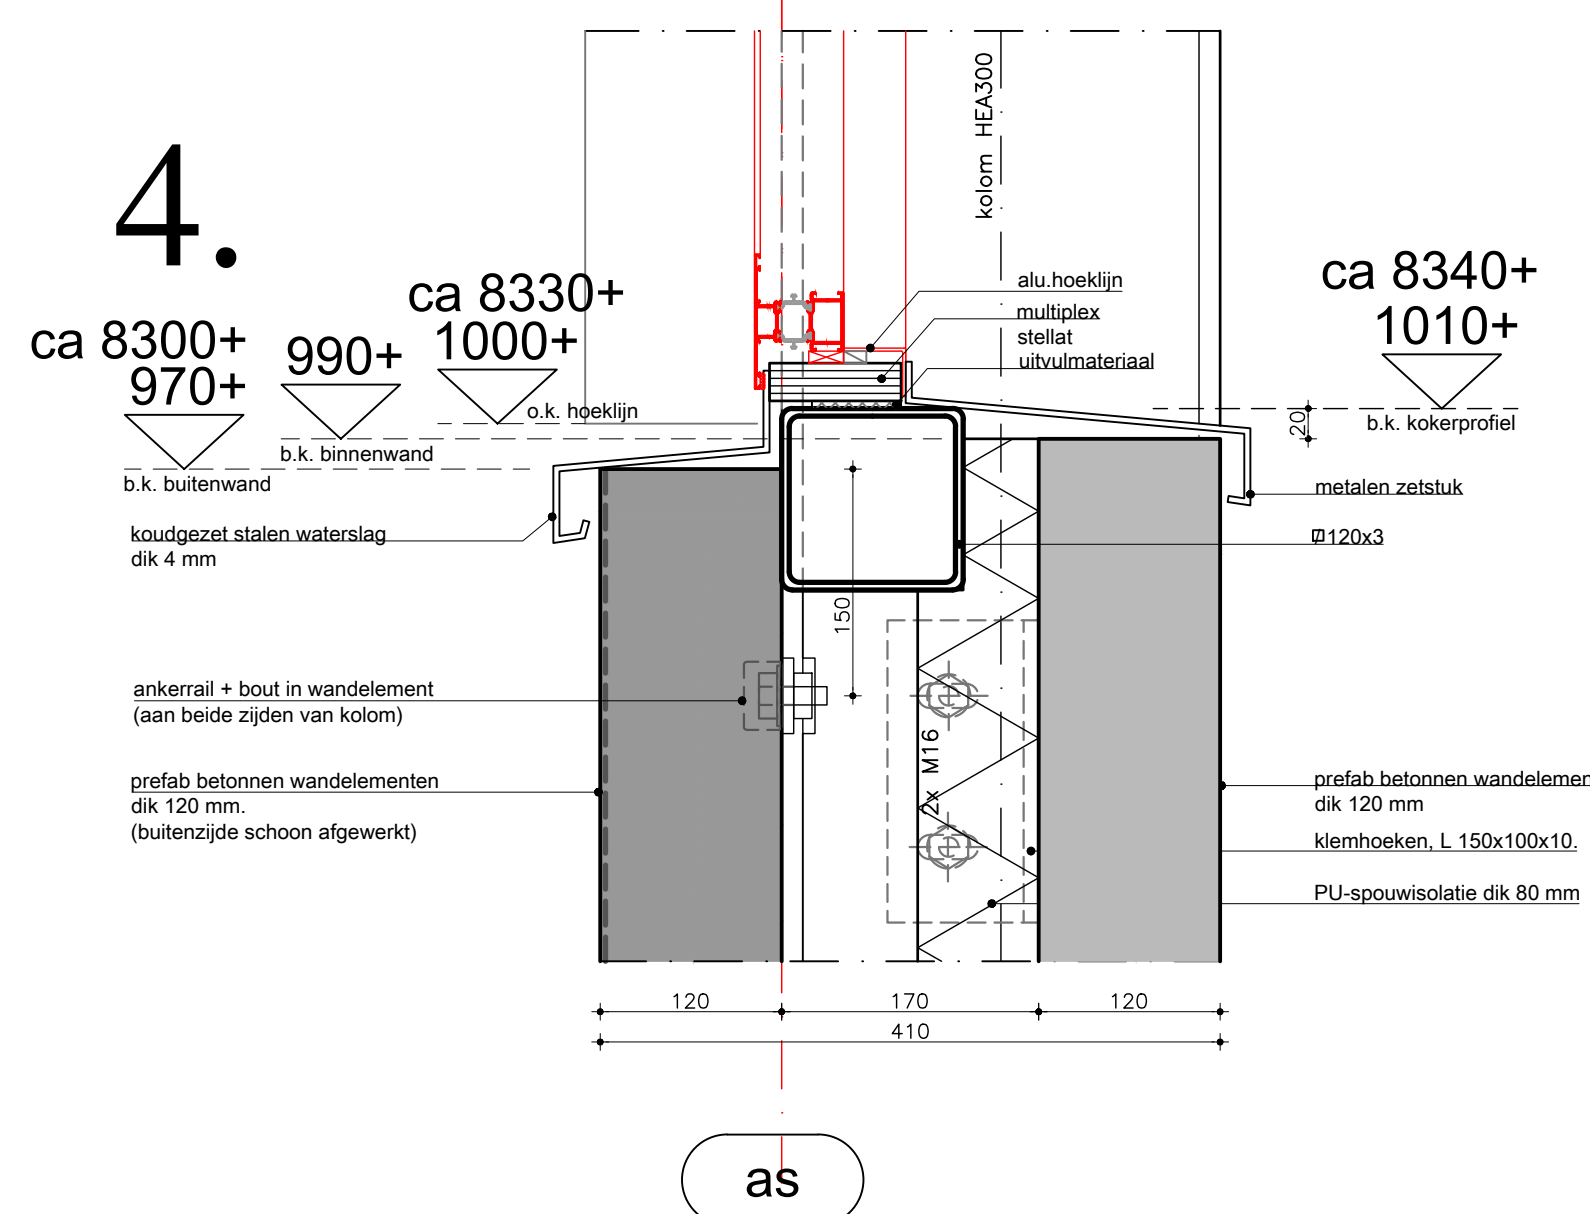


5.

FALK sandwichpanelen (horizontaal) type 1000 GL 60/100

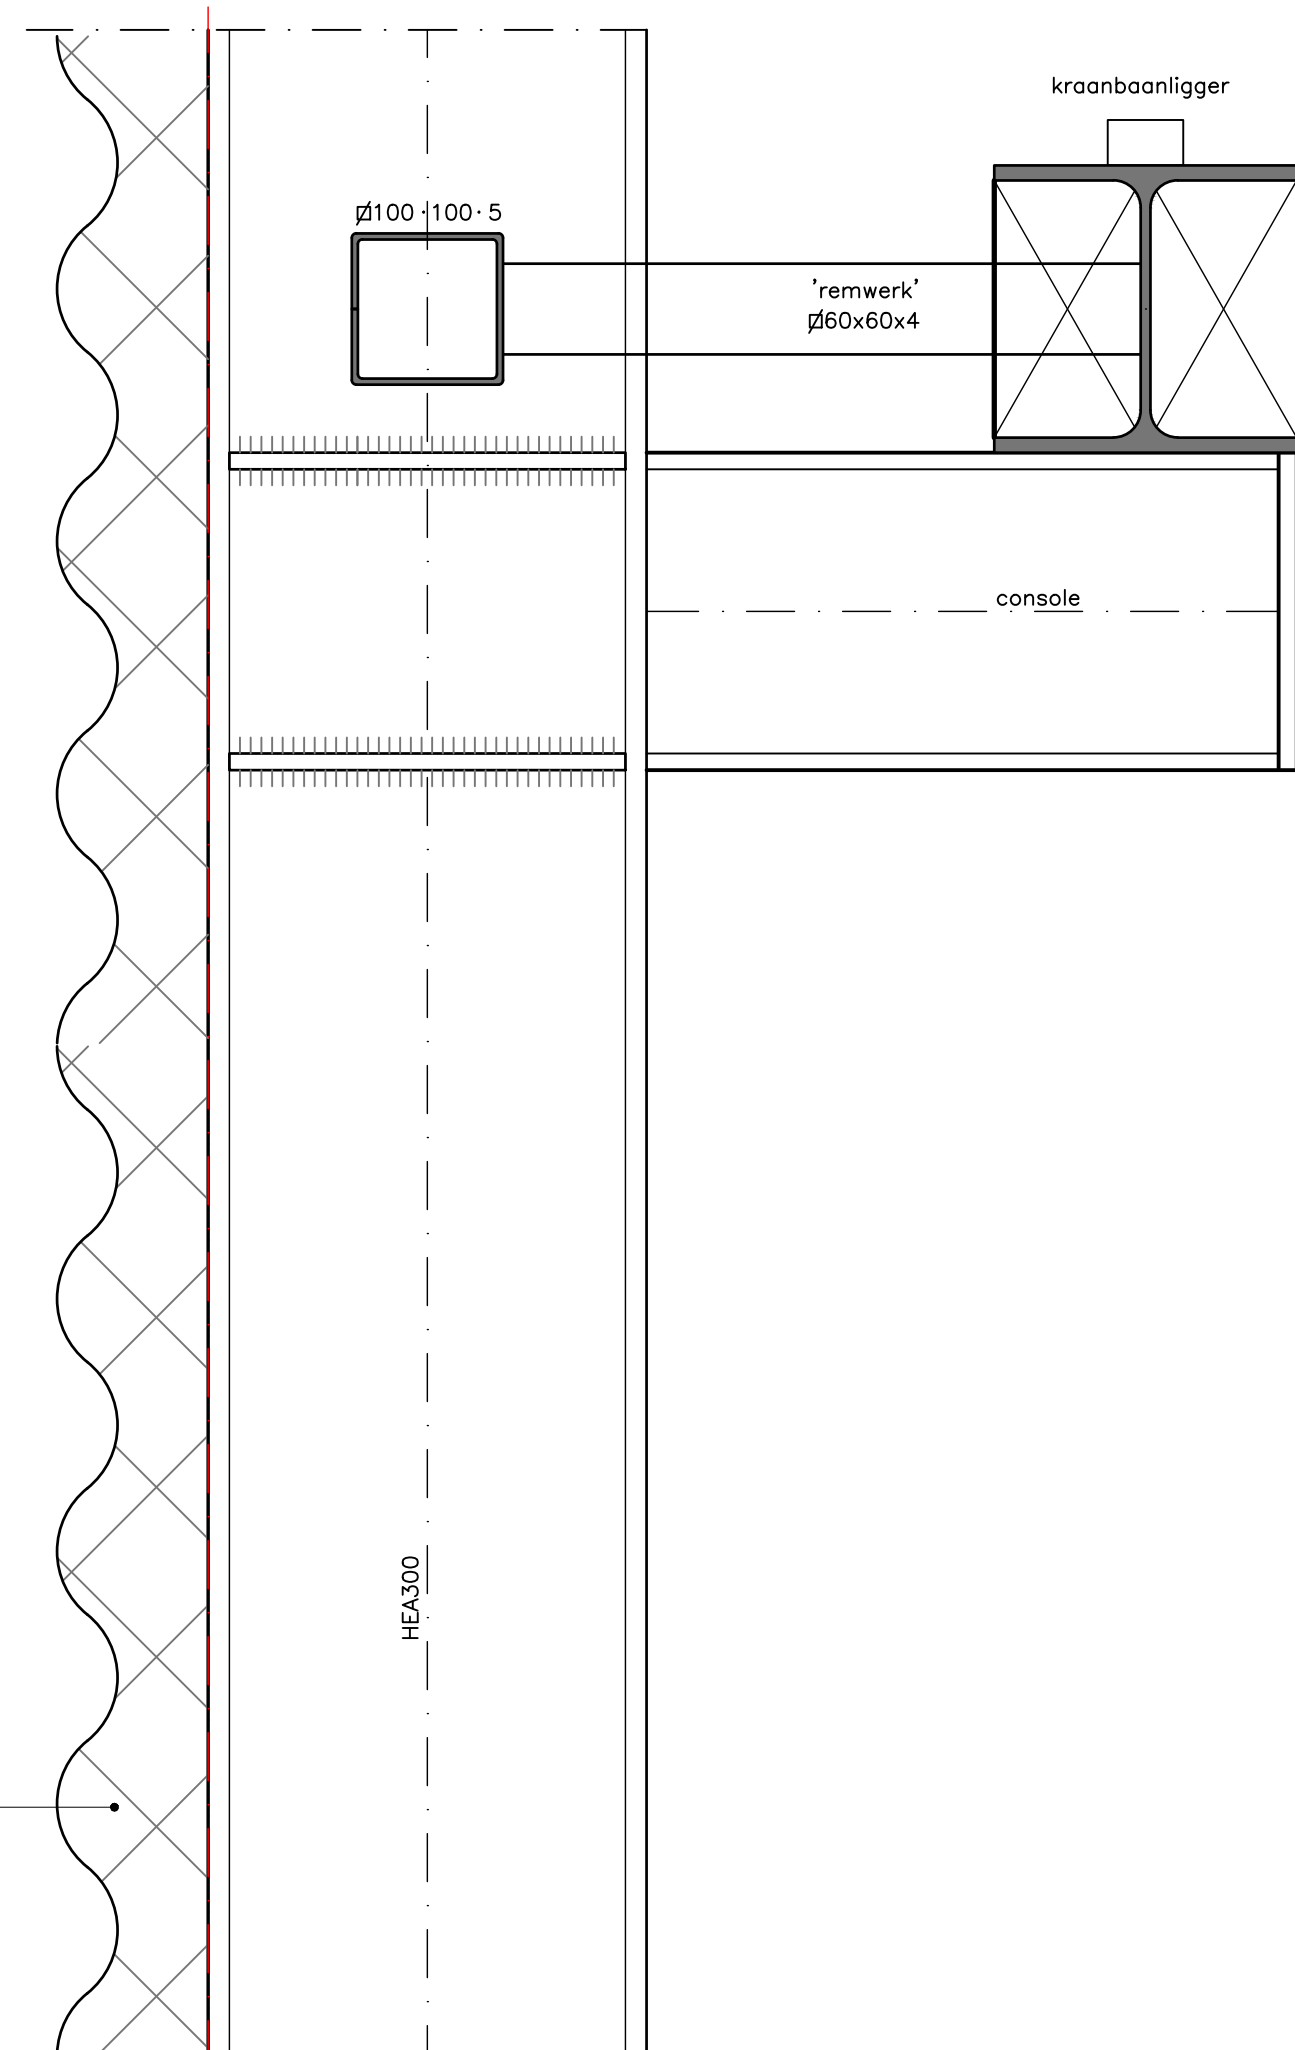


6.

FALK sandwichpanelen (horizontaal) type 1000 GL 60/100

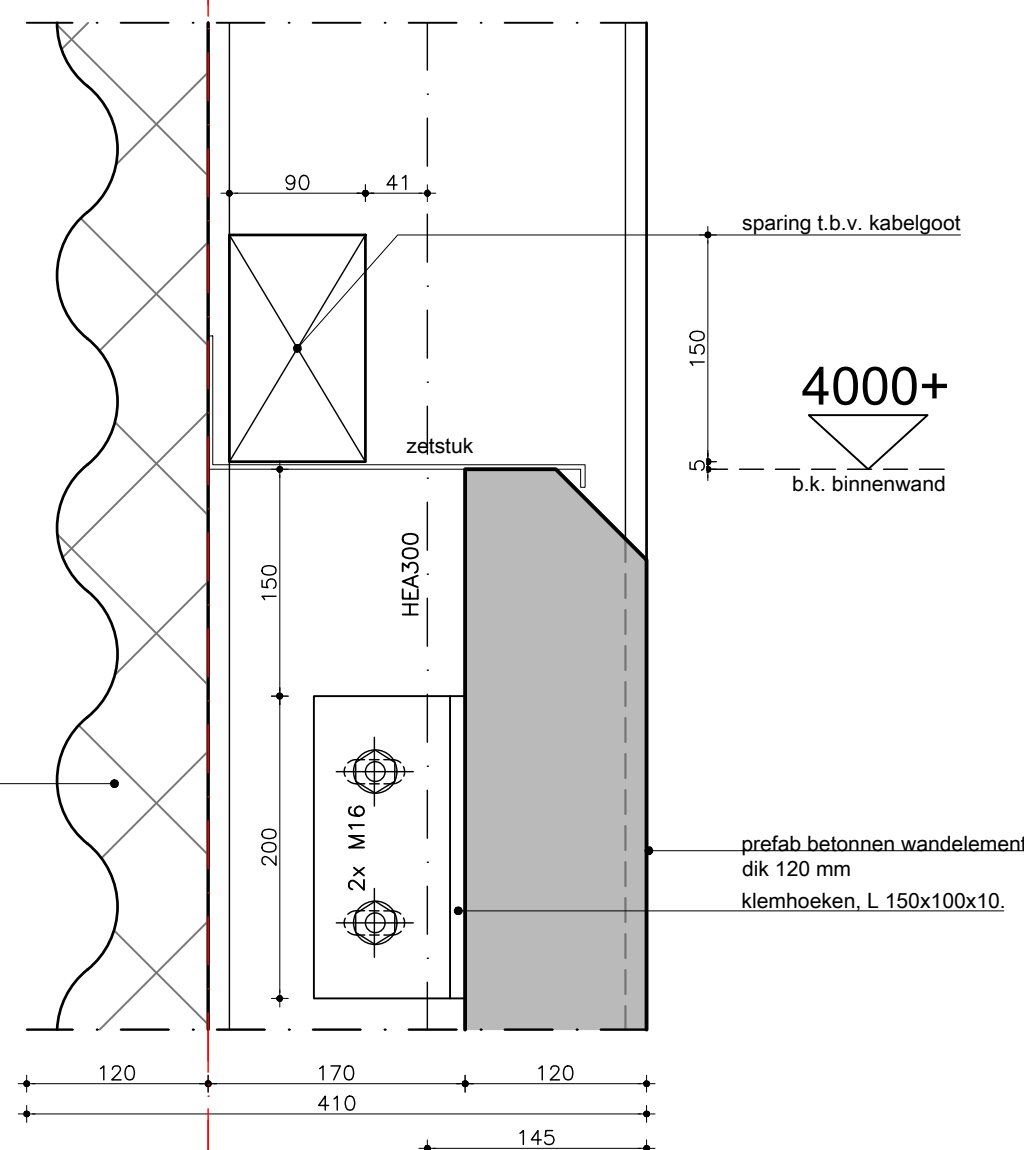

7.

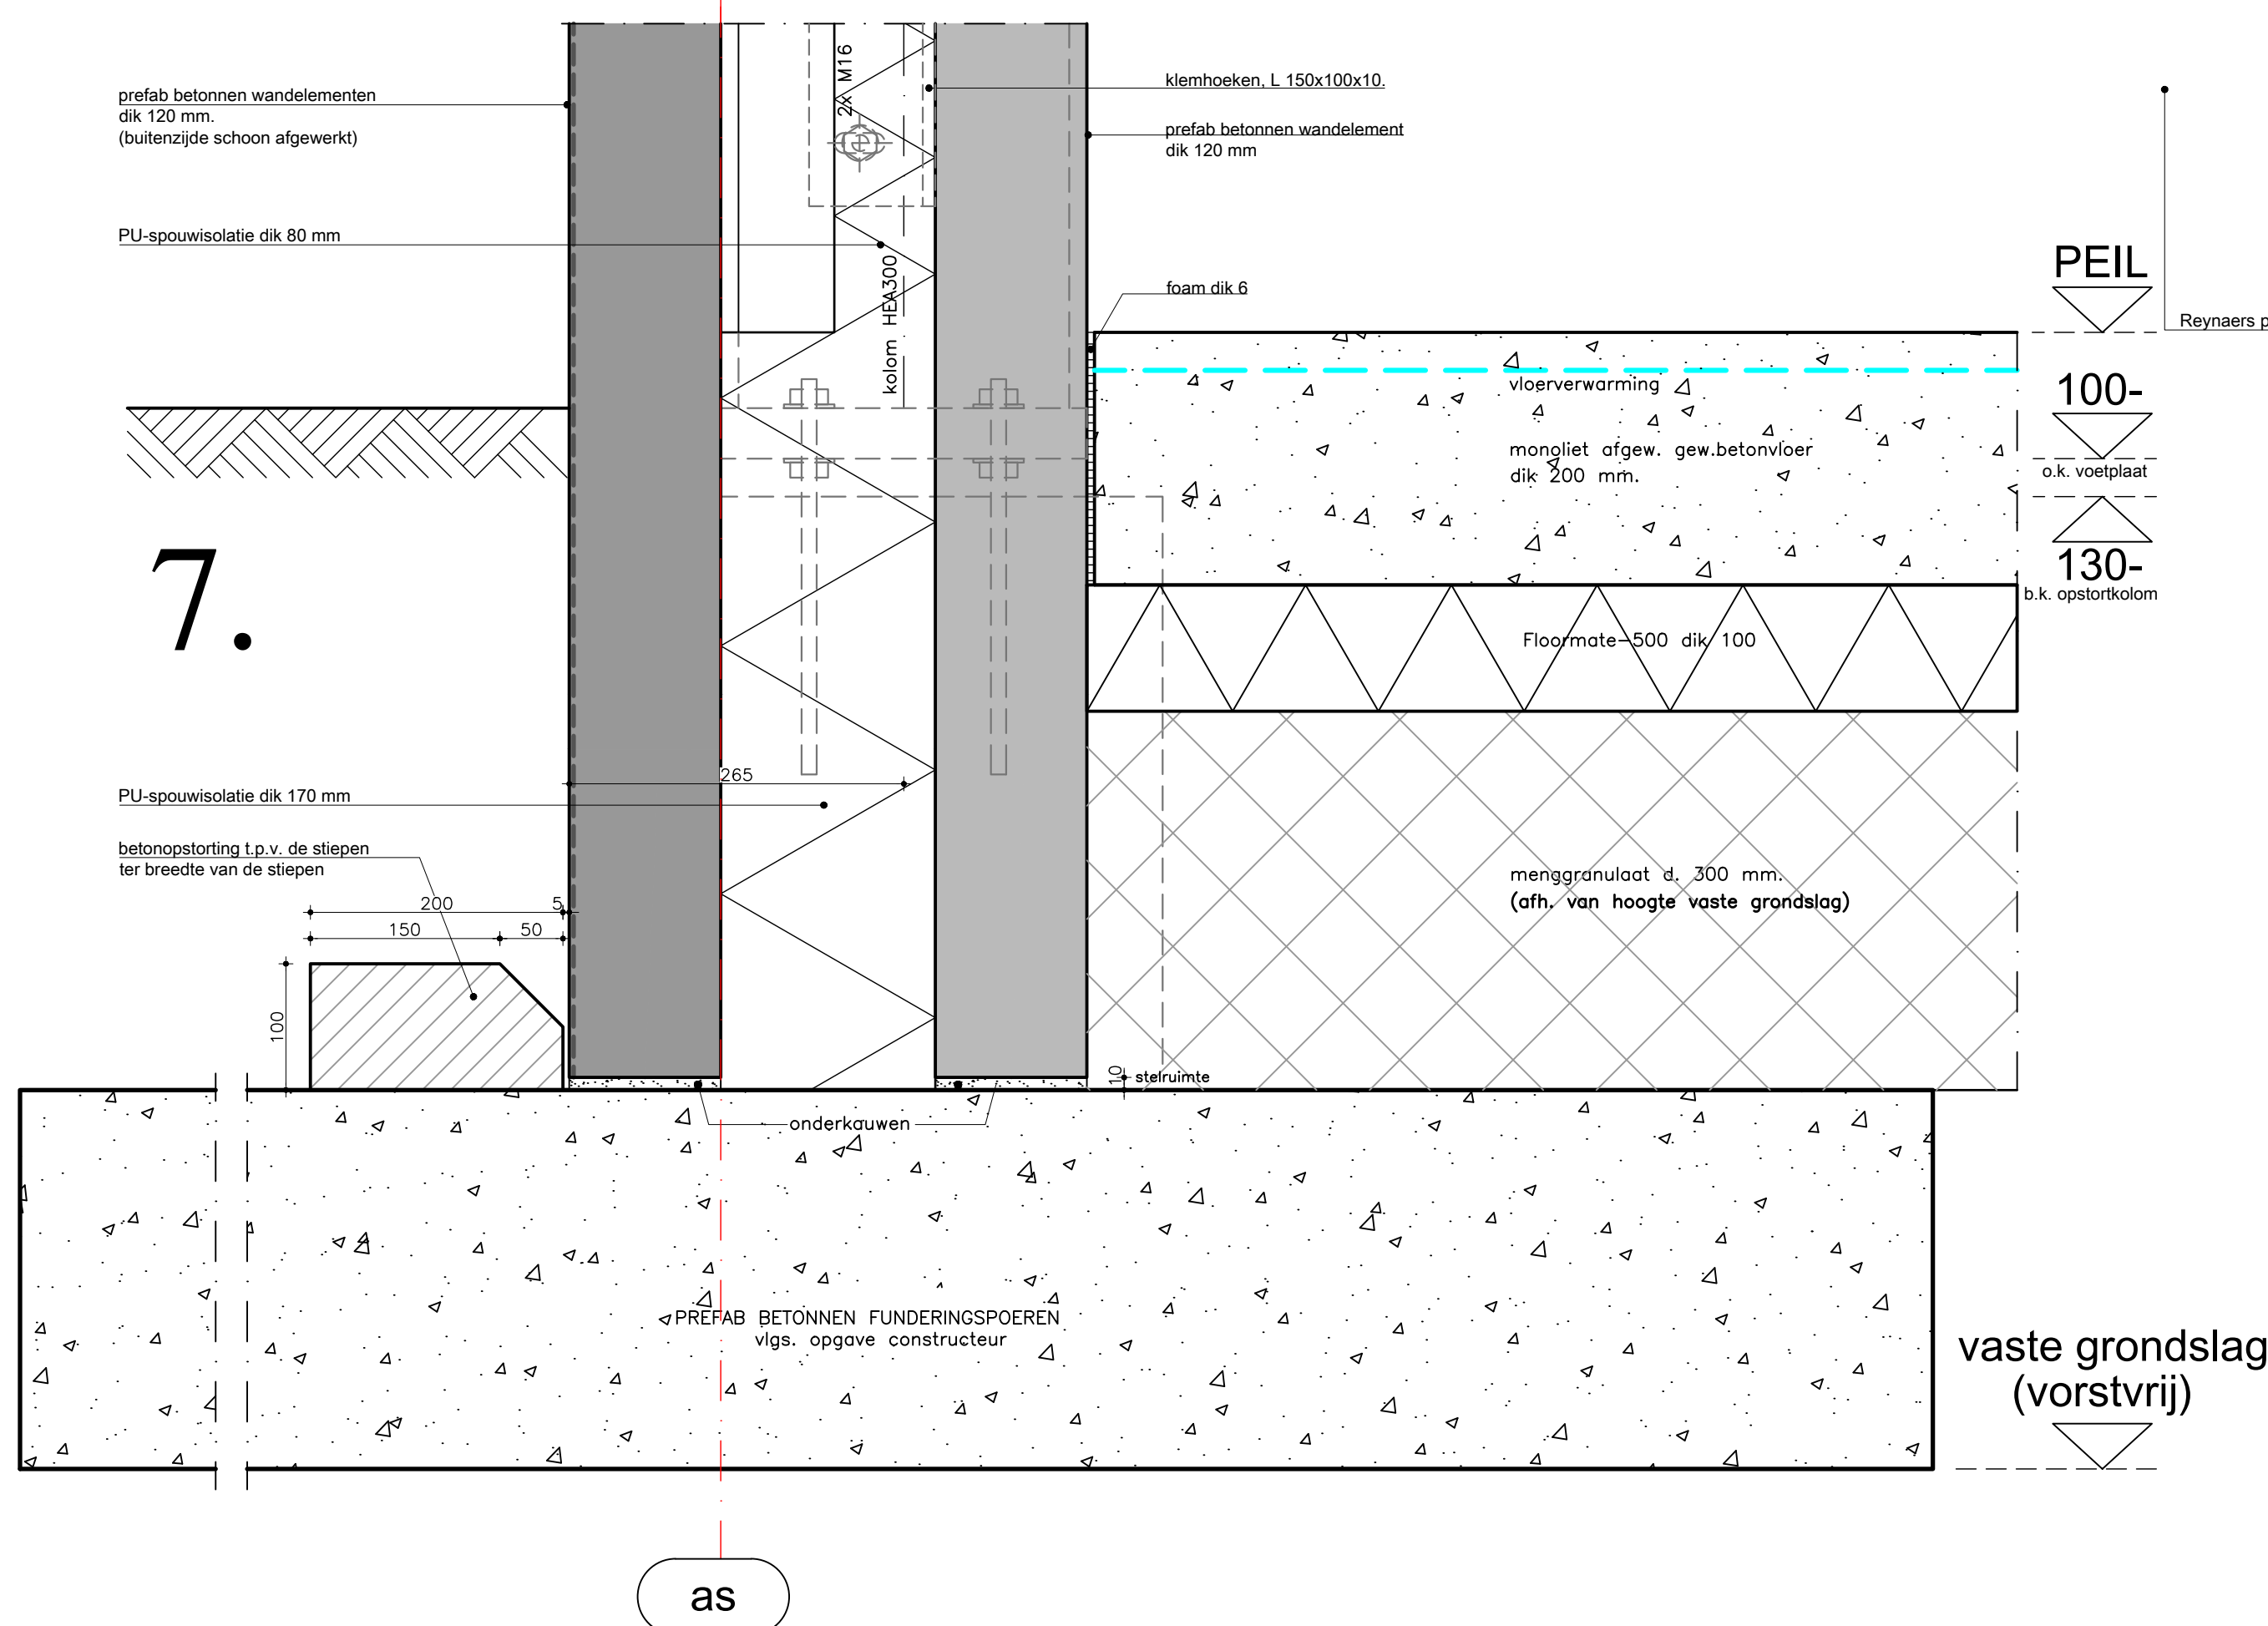

8.

gevel as-1 30 minuten brandwerend

FALK sandwichpanelen (horizontaal) type 1000 GL 80/120 (m.u.v. as-A)

9.

FALK sandwichpanelen (horizontaal) type 1000 GL 80/120

970+ 1000+ o.k. sandw. panelen

b.k. buitenwand

koudgezet stalen waterslag dik 4 mm

ankerrail + bout in wandelement (aan beide zijden van kolom)

prefab betonnen wandelementen dik 120 mm (buitenzijde schoon afgewerkt)

FALK sandwichpanelen (horizontaal) type 1000 GL 80/120

koudgezet stalen waterslag dik 4 mm

stripstaal dik 10

stripstaal

eventueel hulpstaal t.b.v. sectionakleur volgens nadere opgave leverancier

5000+ o.k. sandw. panelen

4980+ o.k. UNP 280

sectionakleur

as

FALK sandwichpanelen (horizontaal) type 1000 GL 80/120

koudgezet stalen waterslag dik 4 mm

stripstaal

eventueel hulpstaal t.b.v. sectionakleur volgens nadere opgave leverancier

5000+ o.k. sandw. panelen

4980+ o.k. UNP 280

sectionakleur

as

PROJECT

BEDRIJFSHAL MARCHANDWEG

BLAD

B3.

ONDERDEEL

BOUWANVRAAG DETAILBLAD - 1

WERK NO.

1670

DATUM

02-11-2015

OPDRACHTGEVER

GEKA BV,  
KOOPMANSSOED 8  
3771 MK BARNEVELD

TEK. NO.

03-12-2015

GEW.

aangepast op versie

SCHAAL

1:100

GET.:

GK

ARCHITECTENBUREAU  
KELDERMAN

WILLEMARBLAAN 26 | 3772 NN BARNEVELD | TEL: 06 50 62 30 17 | INFO@ARCHITECTENBUREAUKELDERMAN.NL