
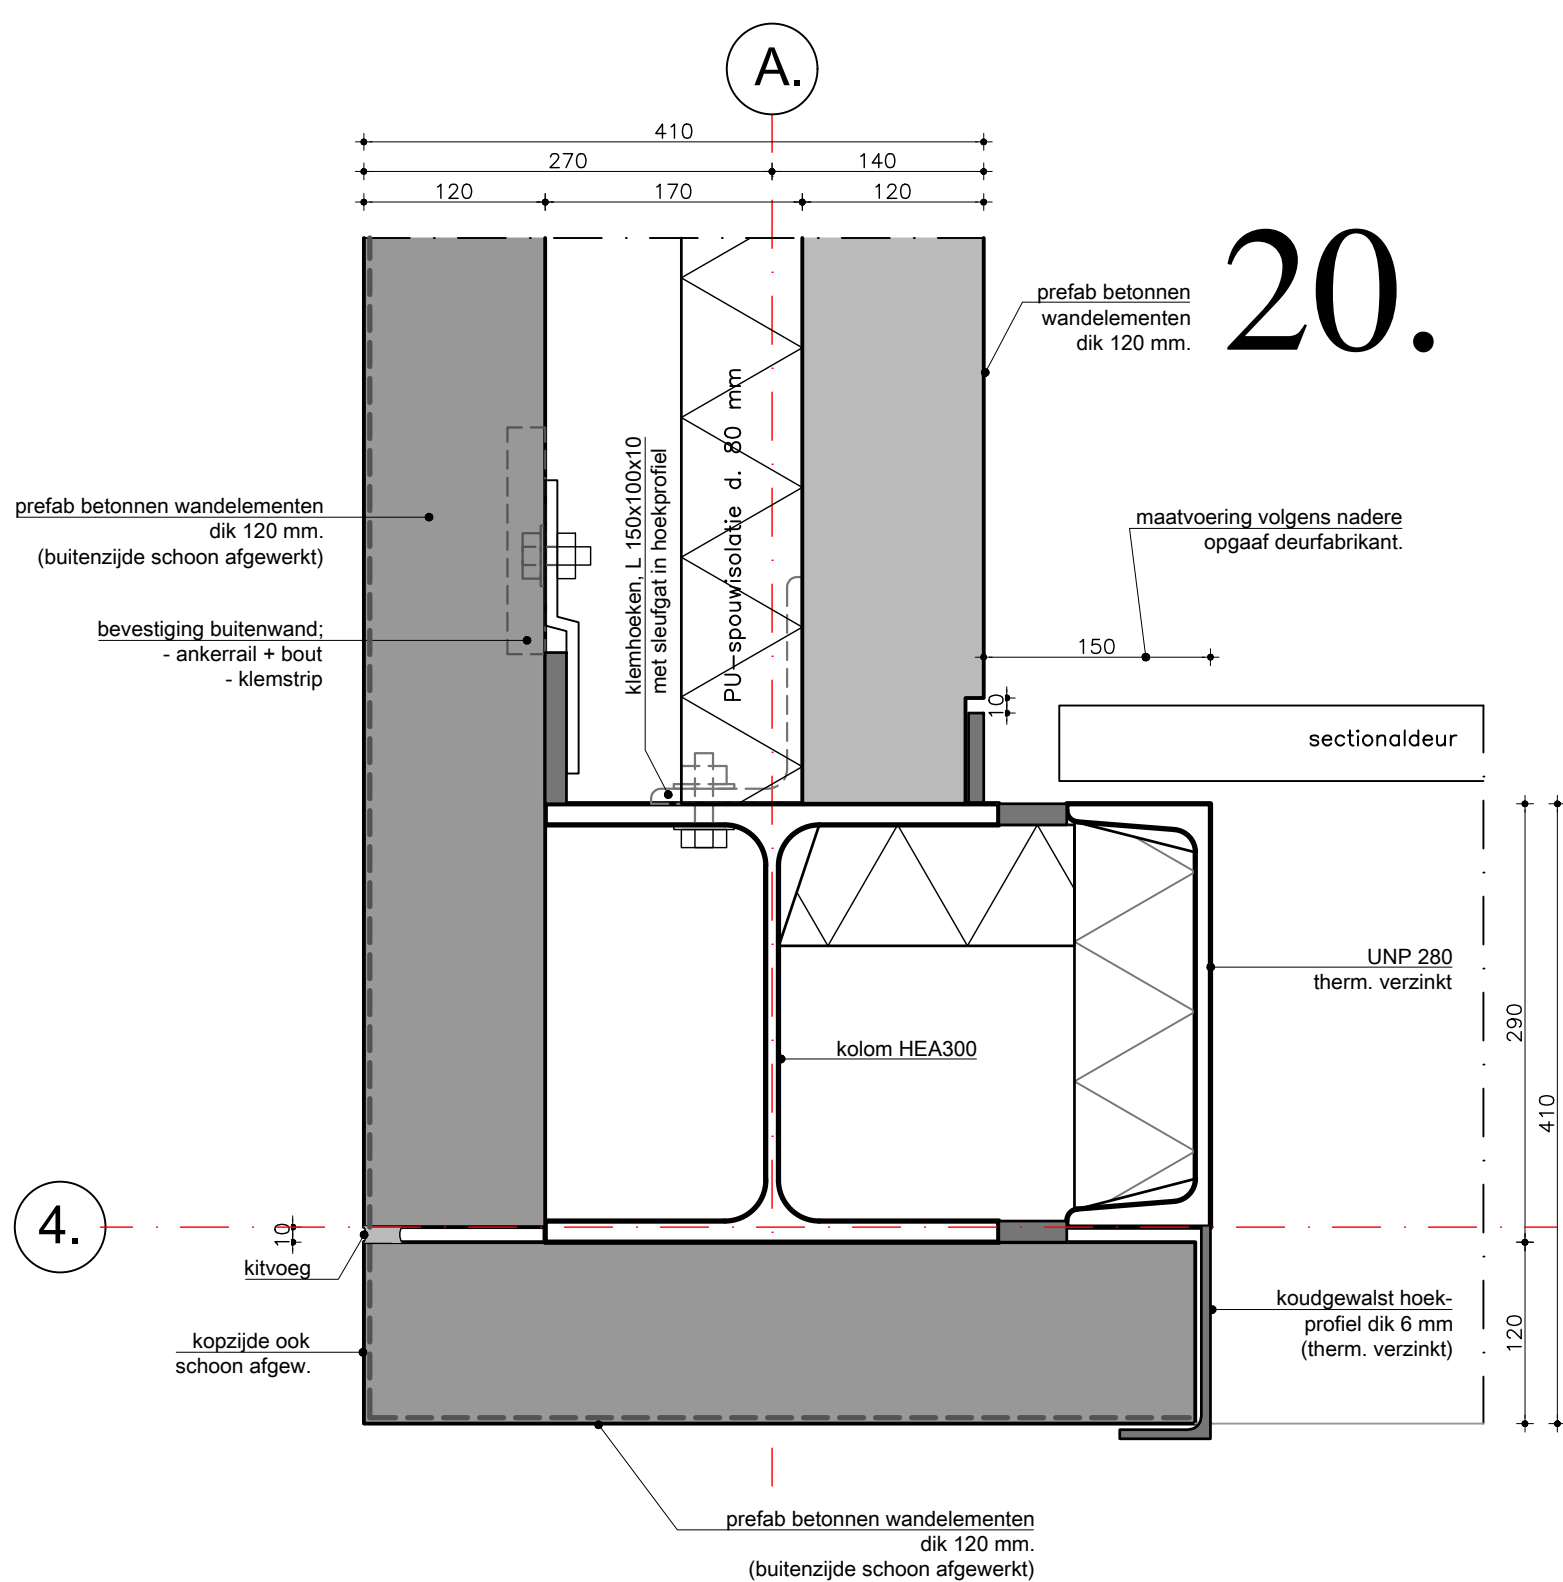
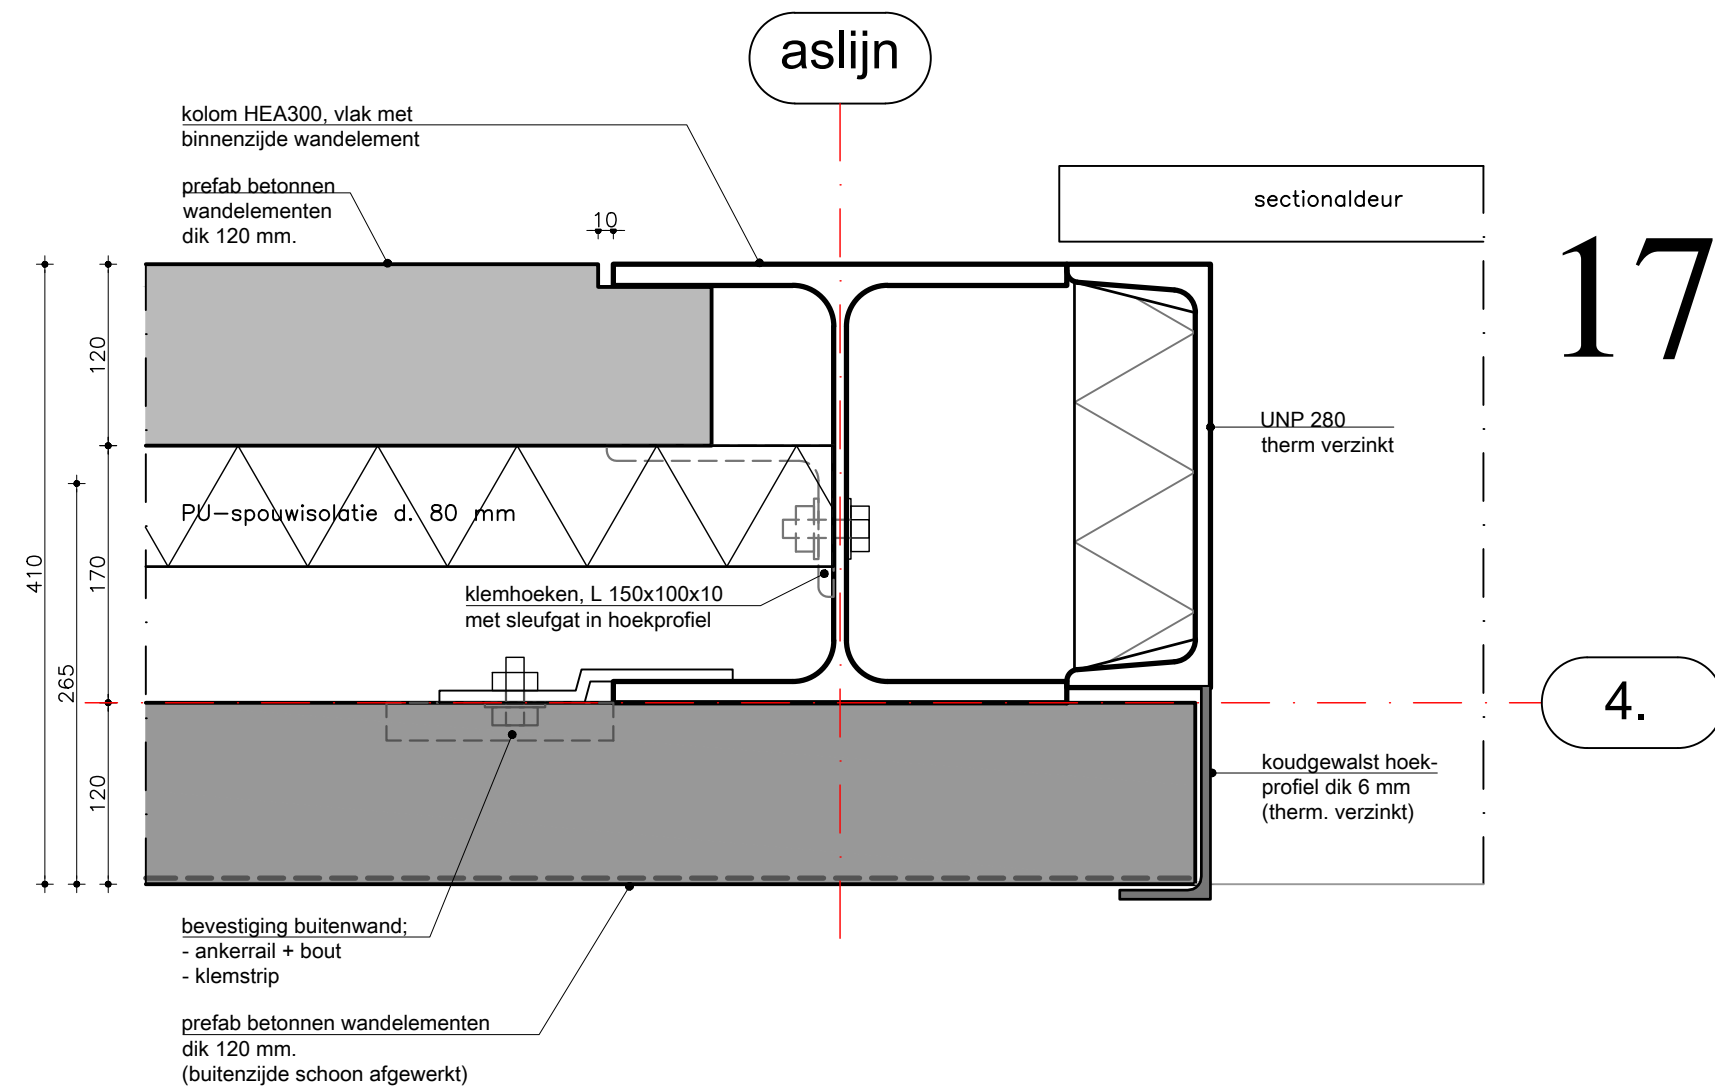
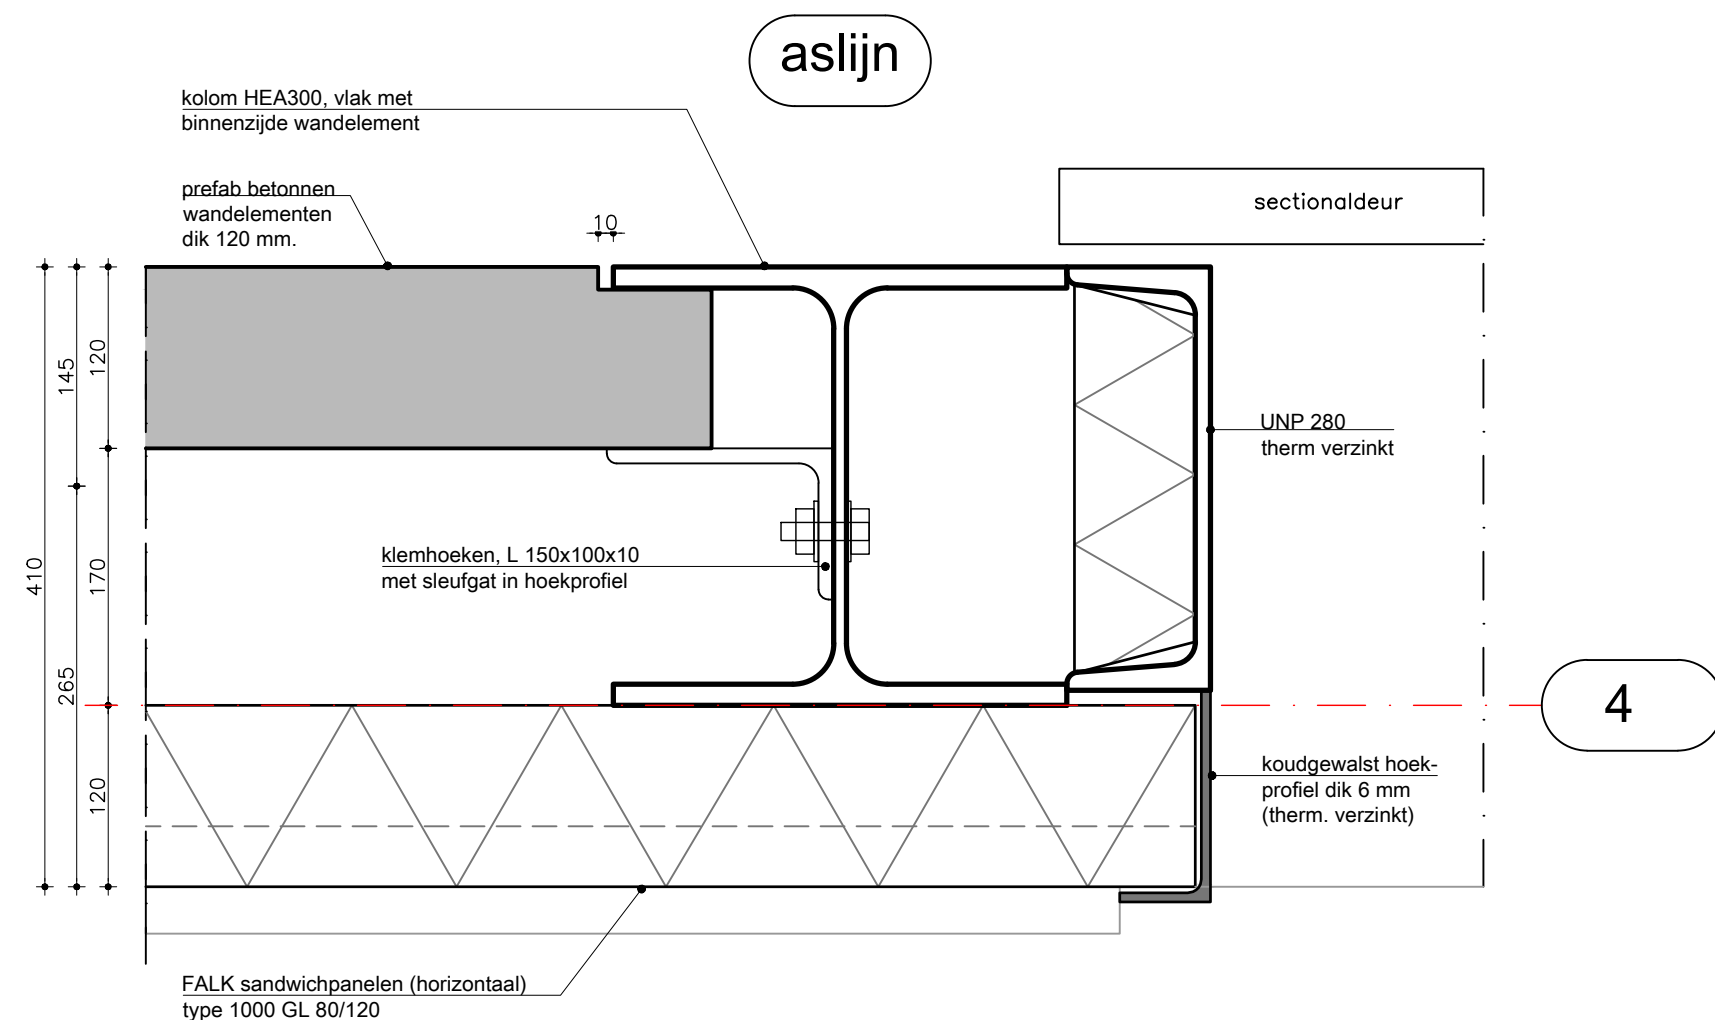
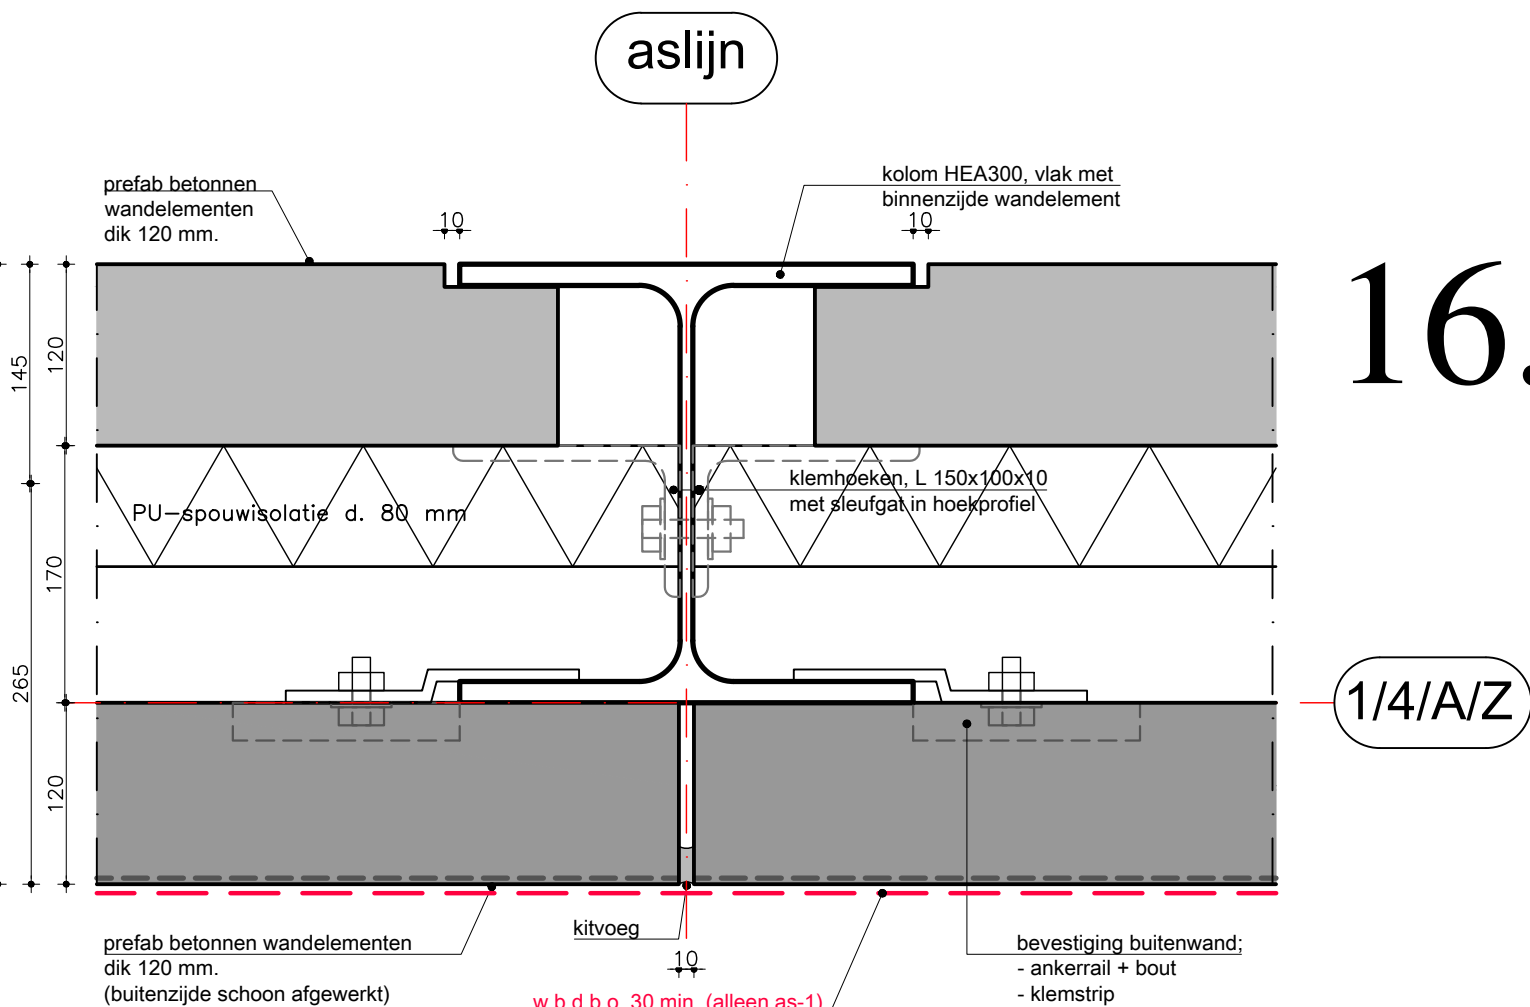
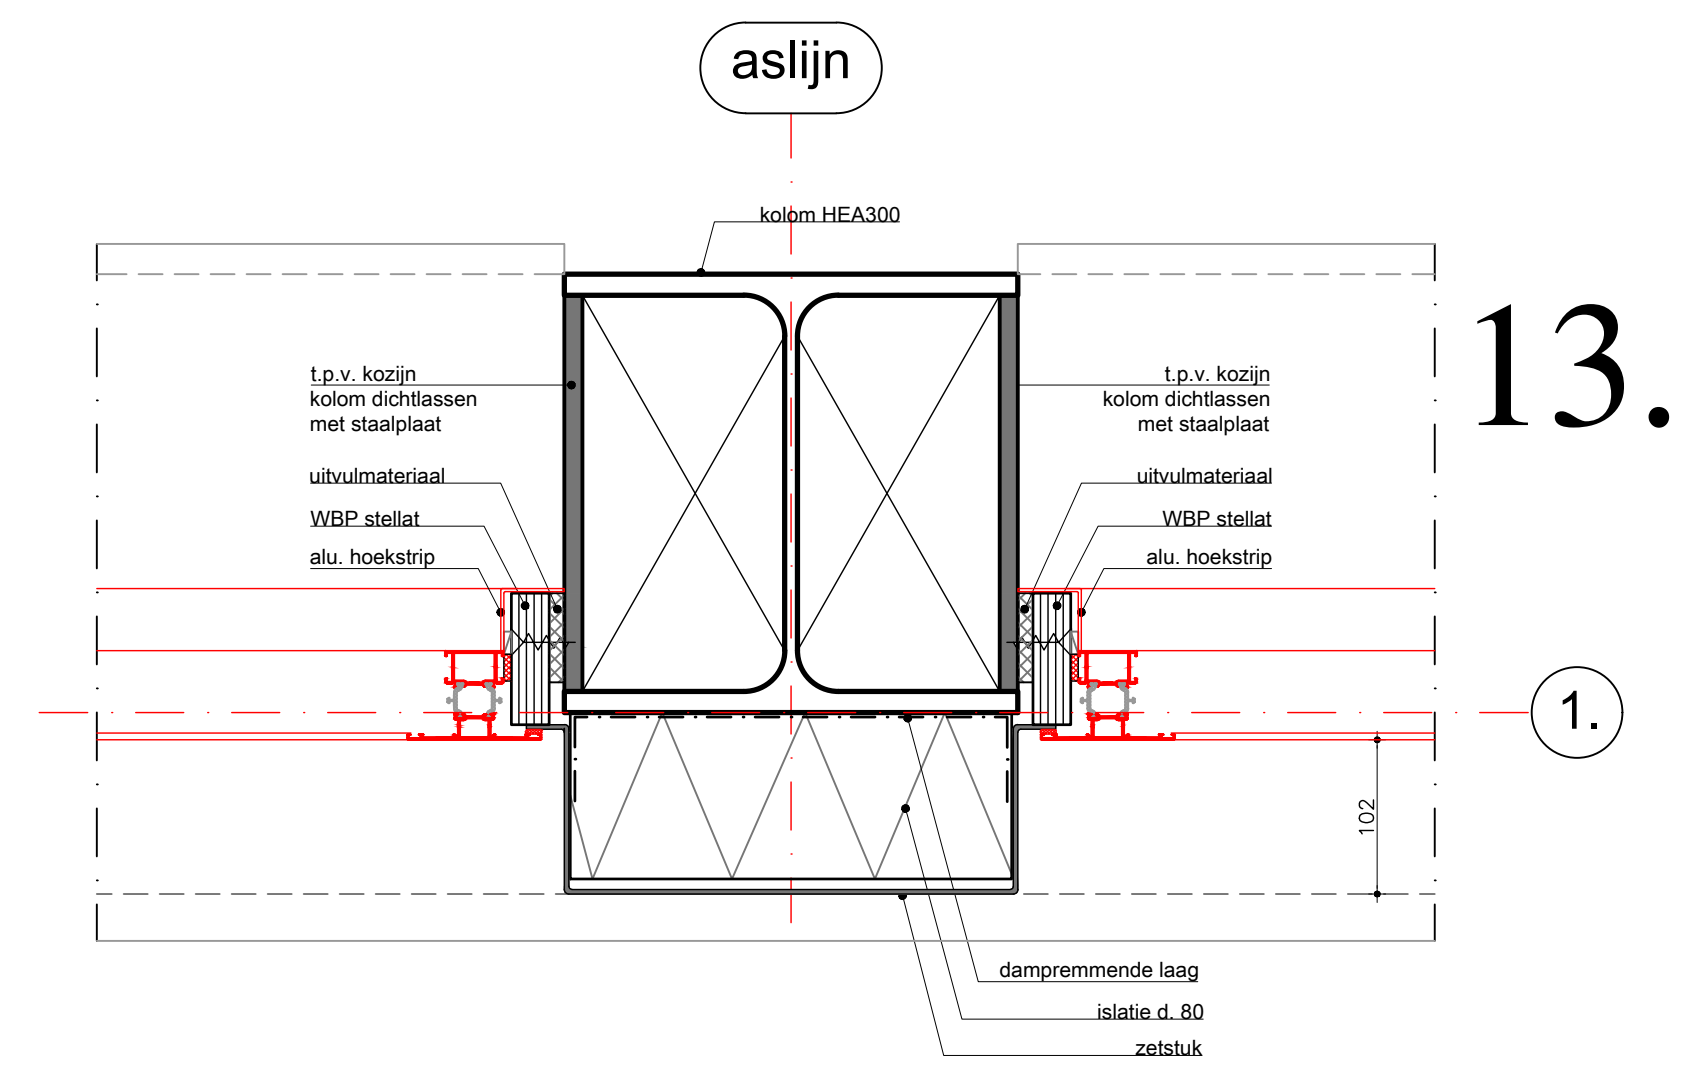
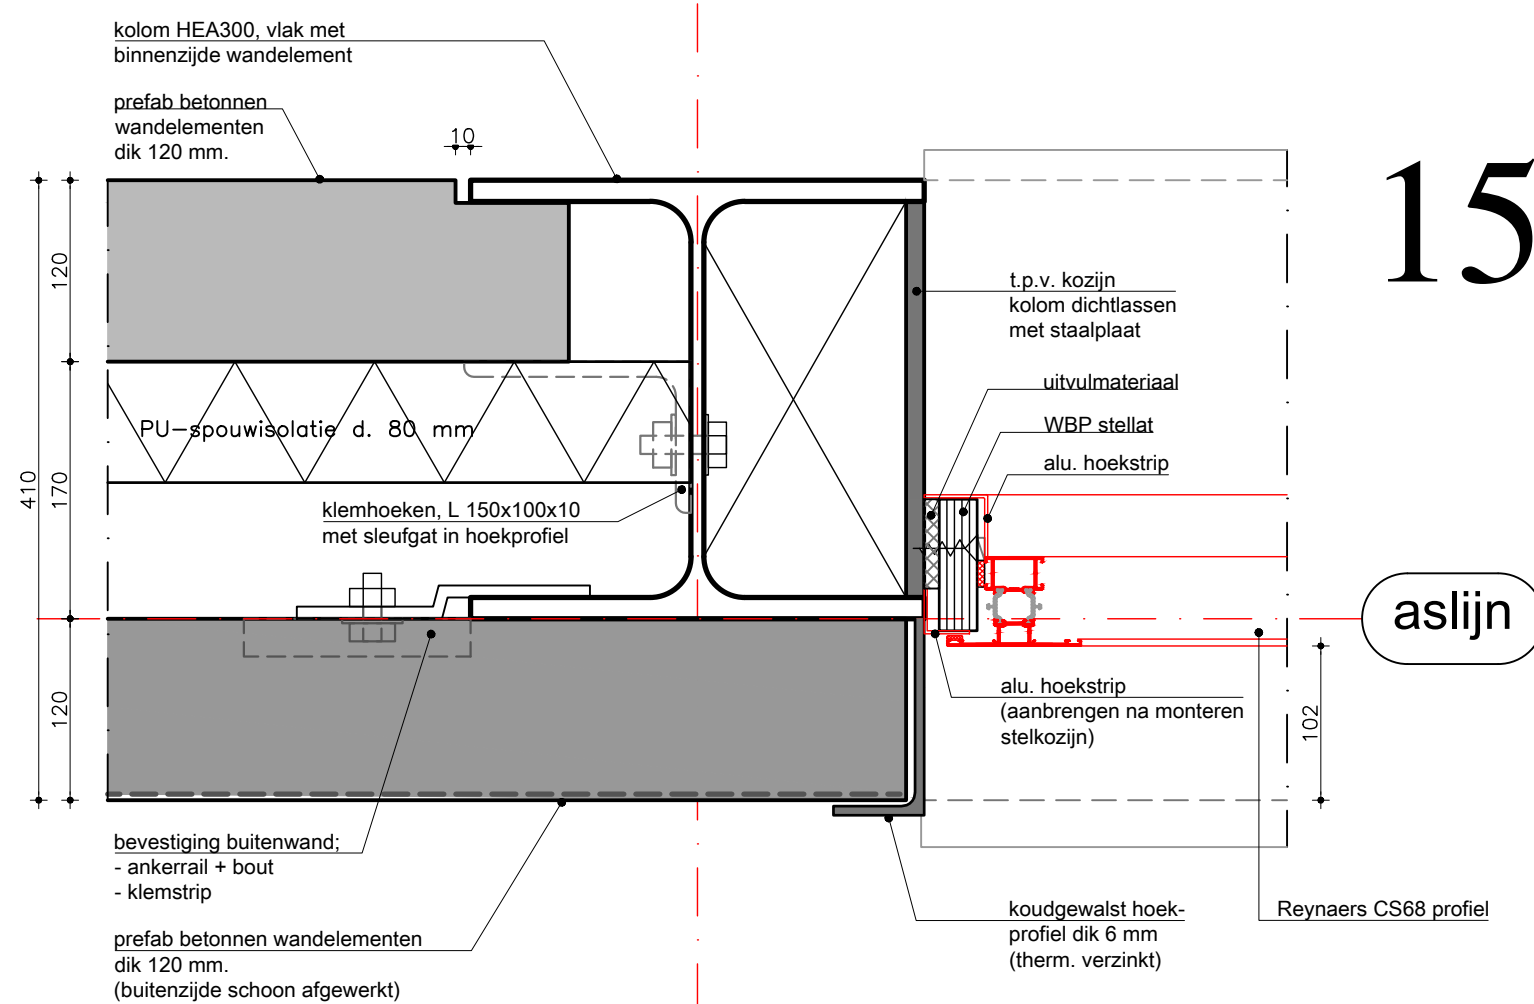


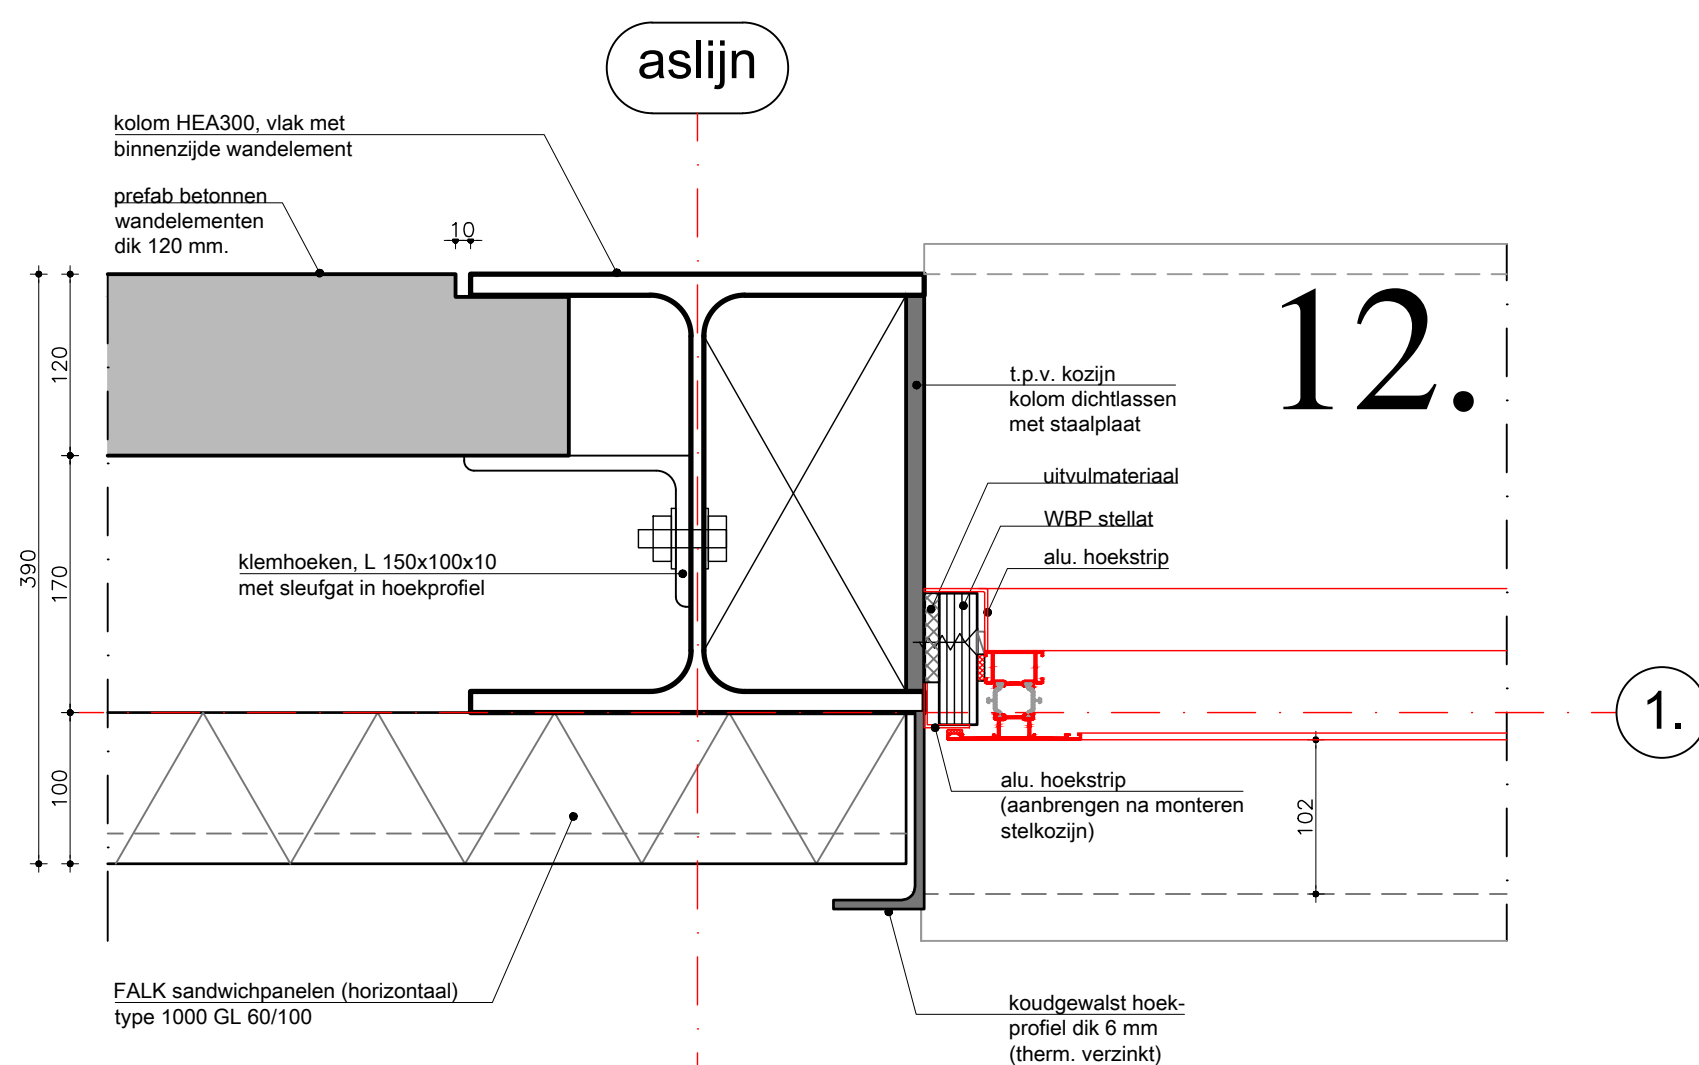

PROJECT	BEDRIJFSHAL MARCHANDWEG	BLAD	B4.
ONDERDEEL	BOUWAANVRAAG DETAILBLAD - 2	WERK NO.	1670
OPDRACHTGEVER	GEKA BV. KOOPMANSGOED 8 3771 MK BARNEVELD	DATUM	02-11-2015
		TEK. NO.	03-12-2015
		SCHAAL	1:100
		GET.:	GK