



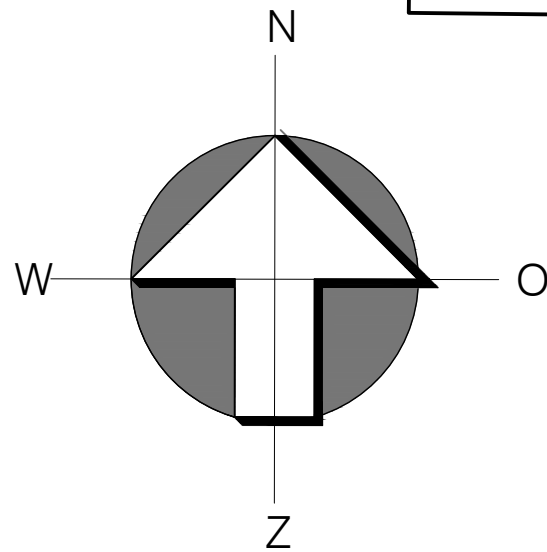

terrein
14916.80 m²

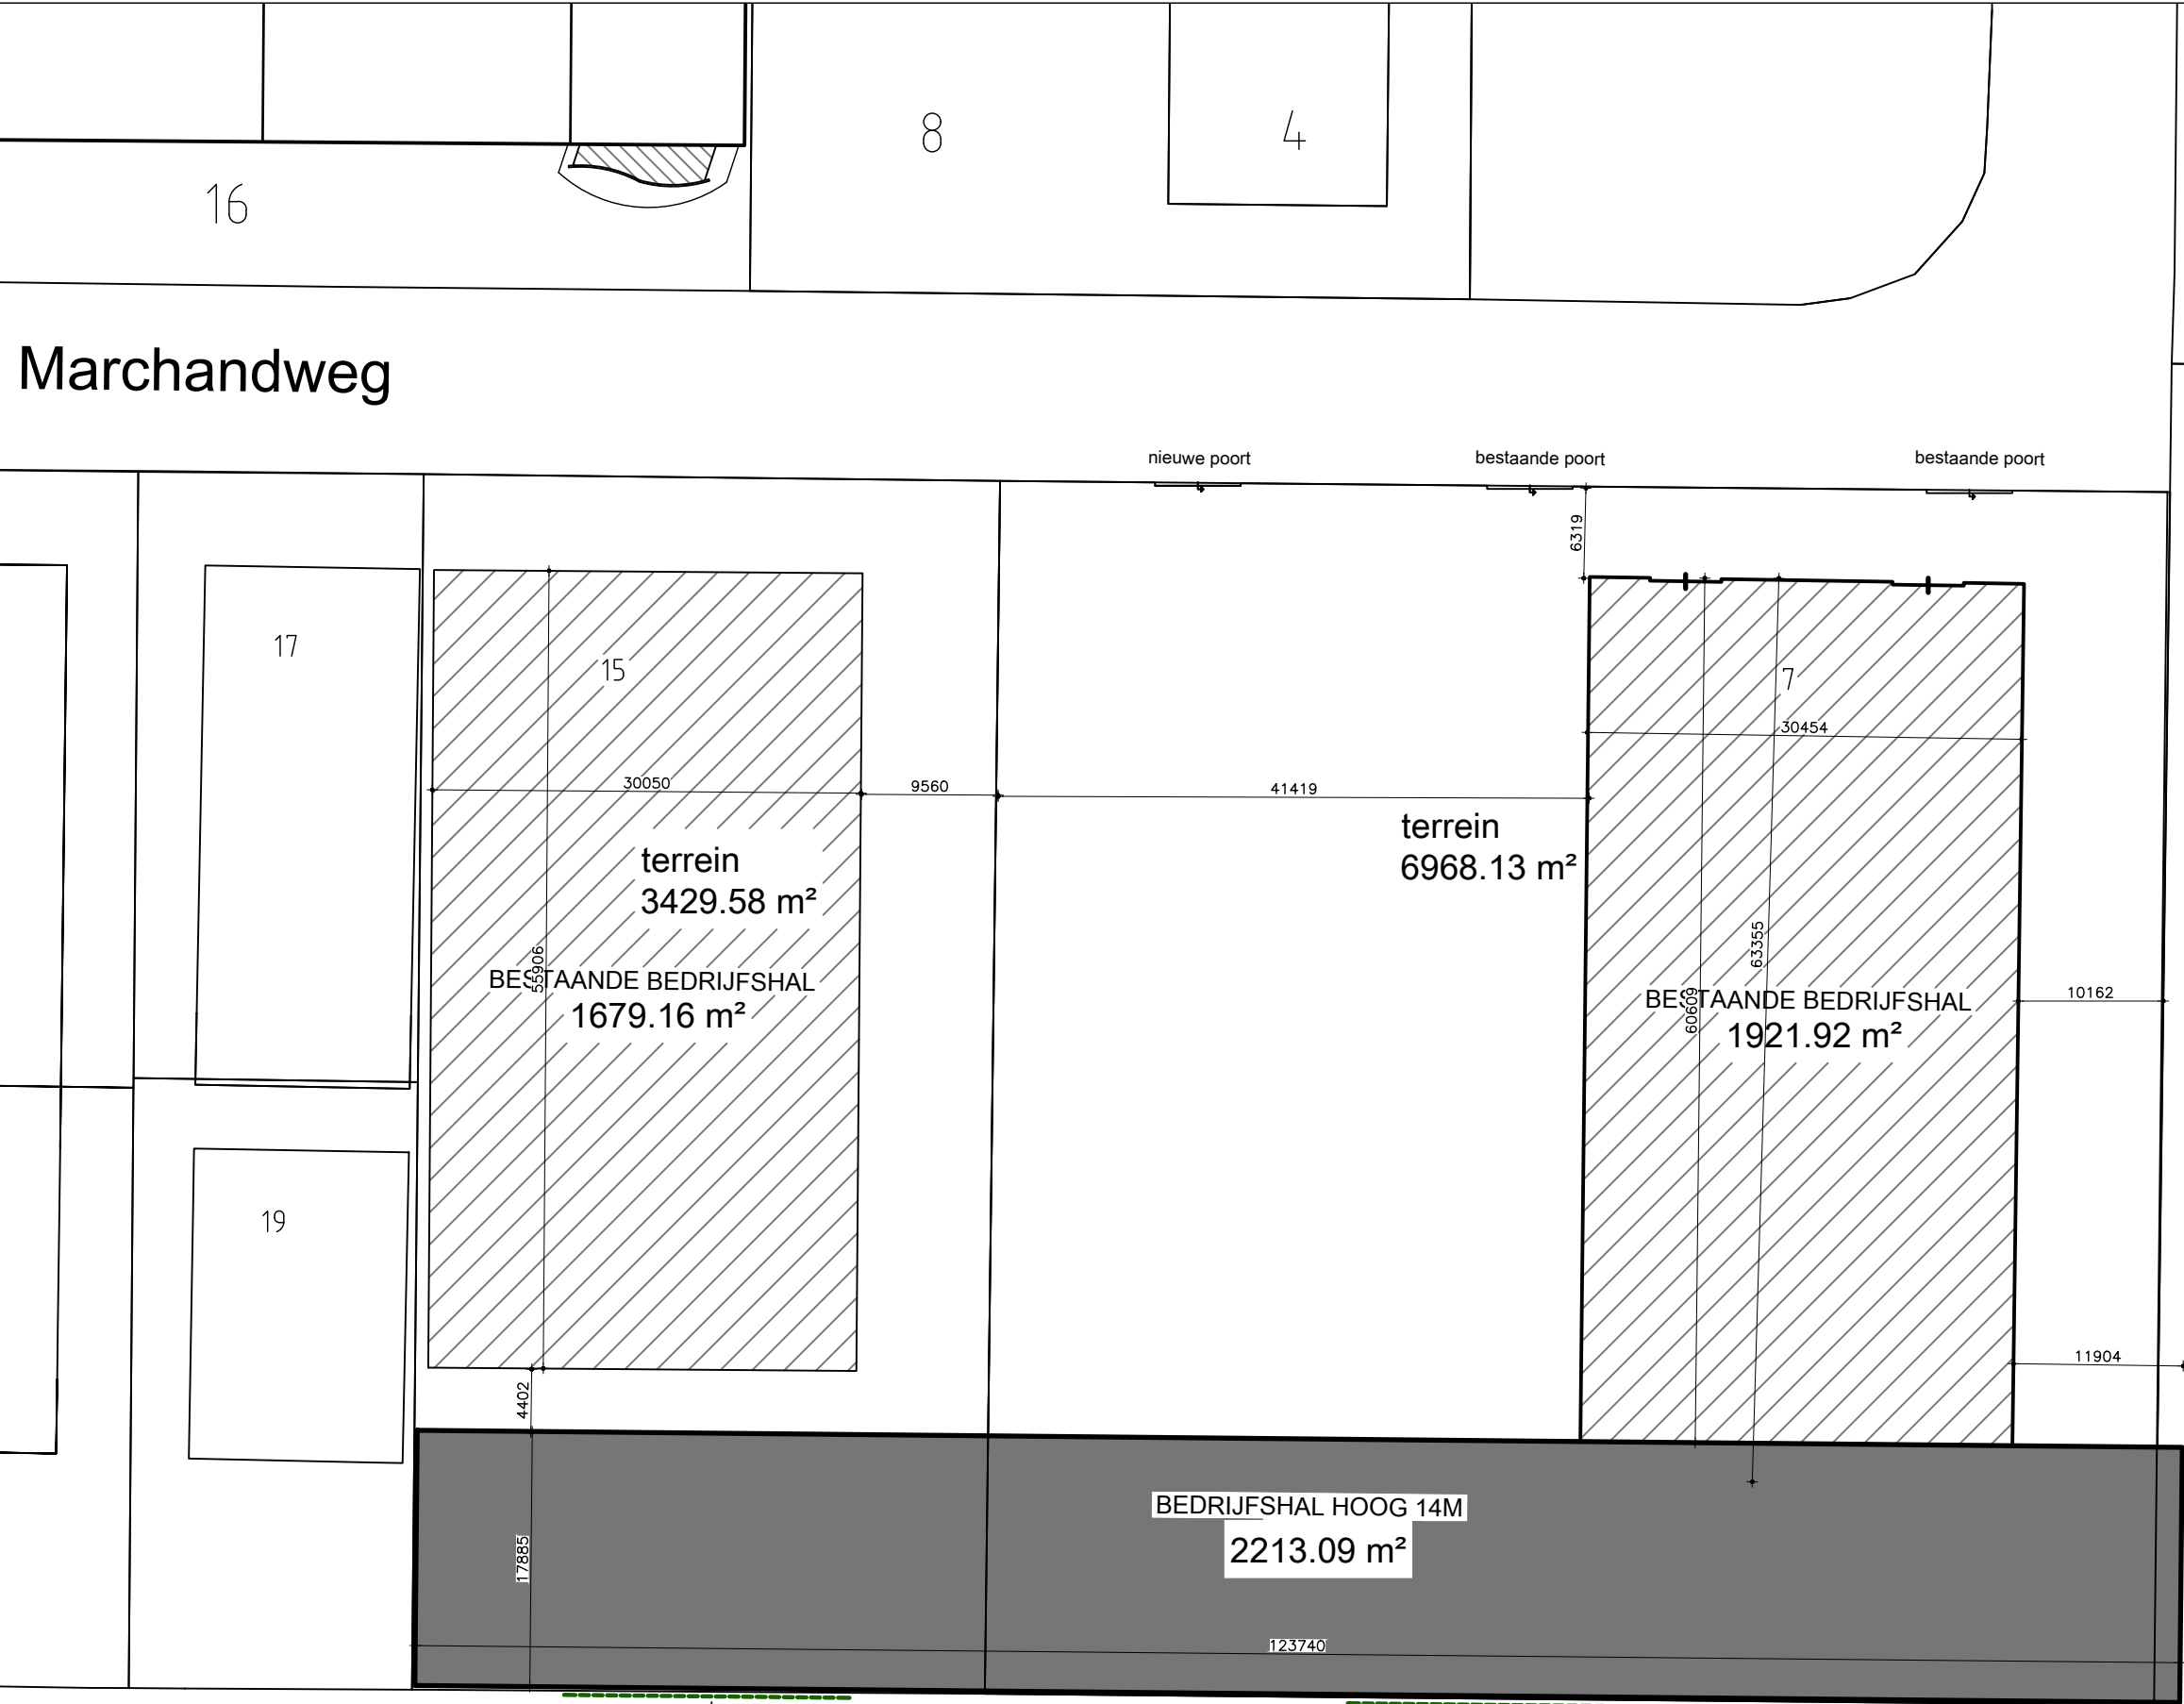

PROJECT	BEDRIJFSHAL MARCHANDWEG			BLAD	B5
ONDERDEEL	BOUWAANVRAAG SITUATIE			DATUM	02-11-2015
OPDRACHTGEVER	GEKA BV. KOOPMANSGOED 8 3771 MK BARNEVELD			GEW.	05-11-2015 bladnr+maatv.
	WERK NO.	1670	TEK. NO.	SCHAAL	1:1000
	GET.:	GK			



ARCHITECTENBUREAU
KELDERMAN

WILLEMARSLAAN 26 | 3772 NN BARNEVELD | TEL: 06 50 62 30 17 | INFO@ARCHITECTENBUREAUKELDERMAN.NL

Gevelgroen.
Thermisch verzinkt draadstaal met bevestigd
tegen gevel met daarin 'wilde wingerd'

spoorlijn