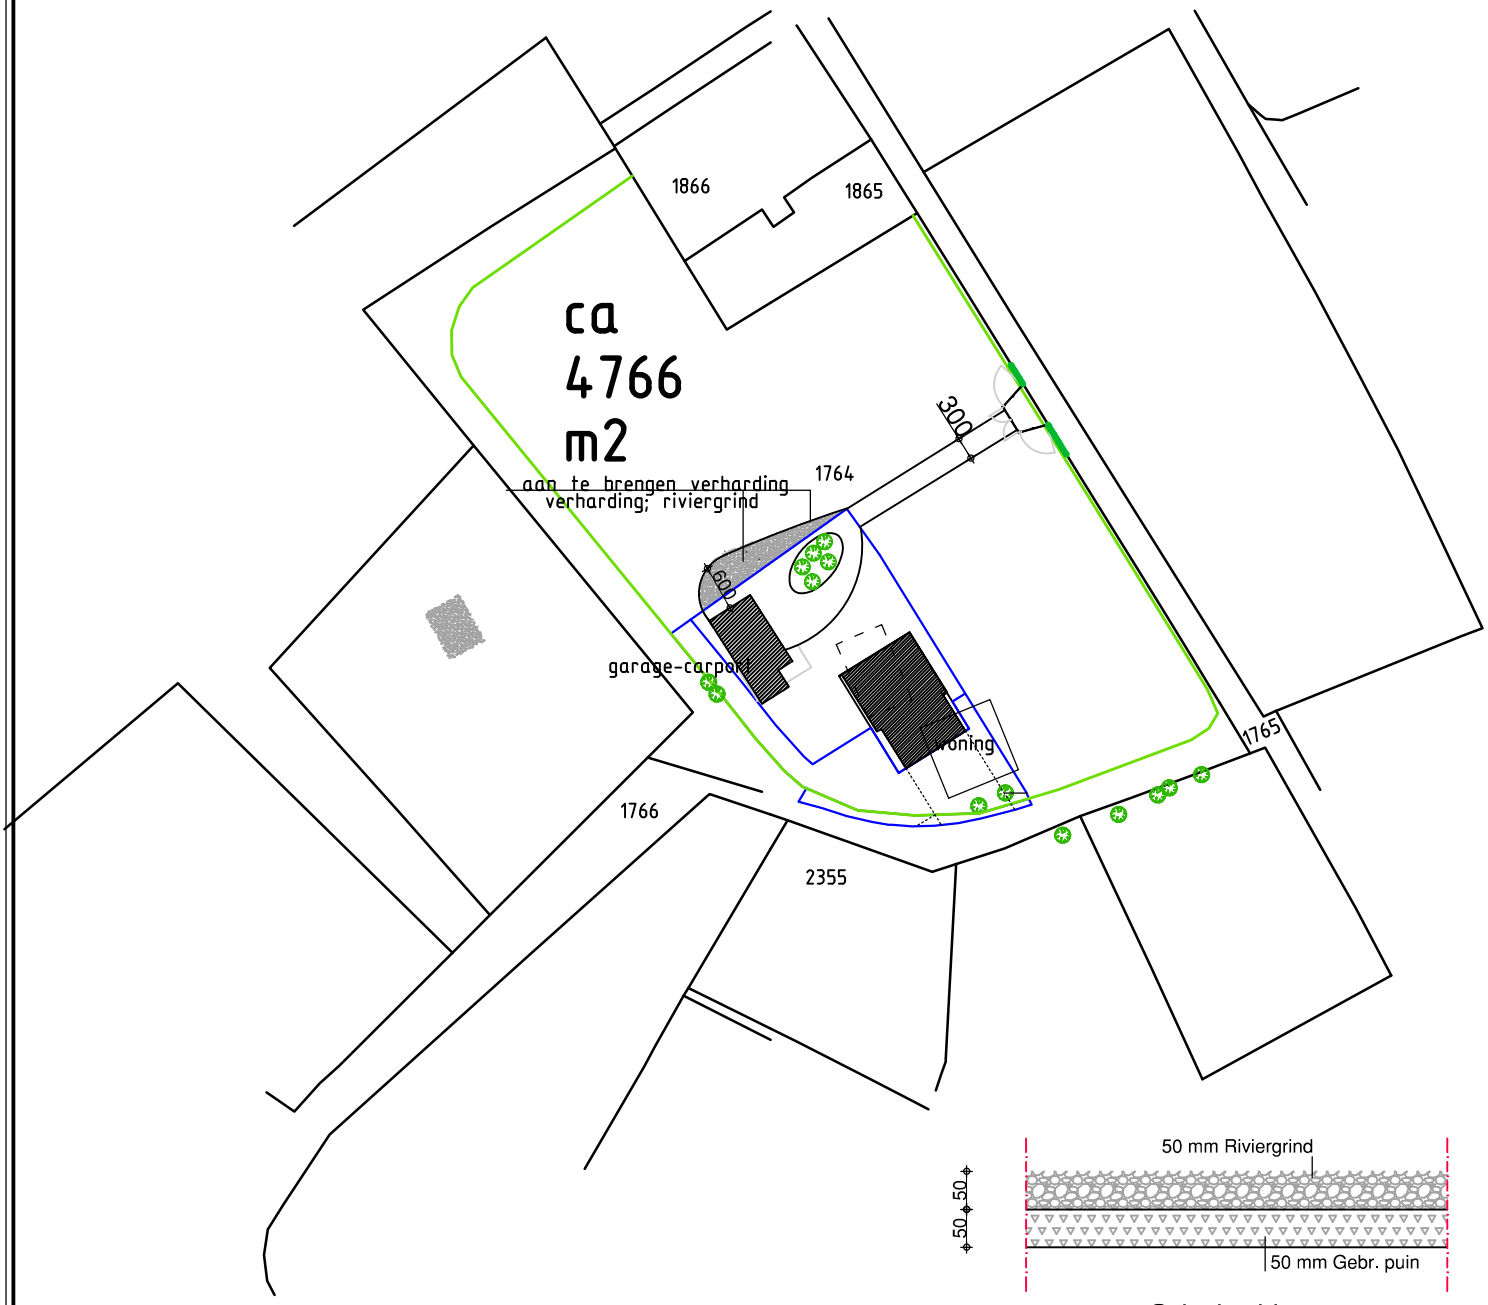

Grindpakket

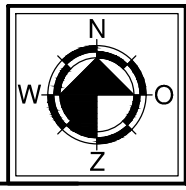

SITUATIE :	1 : 1000
Kad. bek. gem. :	Garderen
Sectie :	G
No. (s) :	1764
Schaal :	1:1000

Project	Situatietekening aanbrengen verharding	18-01-2017	datum
	Buurtstraat 113886 AJ Garderen	27-06-2017	gewijzigd
Opdrachtgever	Hr. W. Koelewijn	29-06-2017	
	Buurtstraat 11 3886 AJ Garderen		
Onderdeel	SITUATIE		
Tek.no.	SIT-01	1 : 1000	schaal

a v b d

Achterveldseweg 8
3772 NB Barneveld
T. 0342 424000
F. 0342 424870
E: 3772na3@hetnet.nl
Architectenburo Van den Brink
Architect: E. van den Brink, reg: 1.890402.051

getekend: EVDB

proj. no. 13-10-05

Niets van dit document mag, op welke wijze dan ook, gereproduceerd worden zonder schriftelijke toestemming van Architectenburo Van den Brink.