


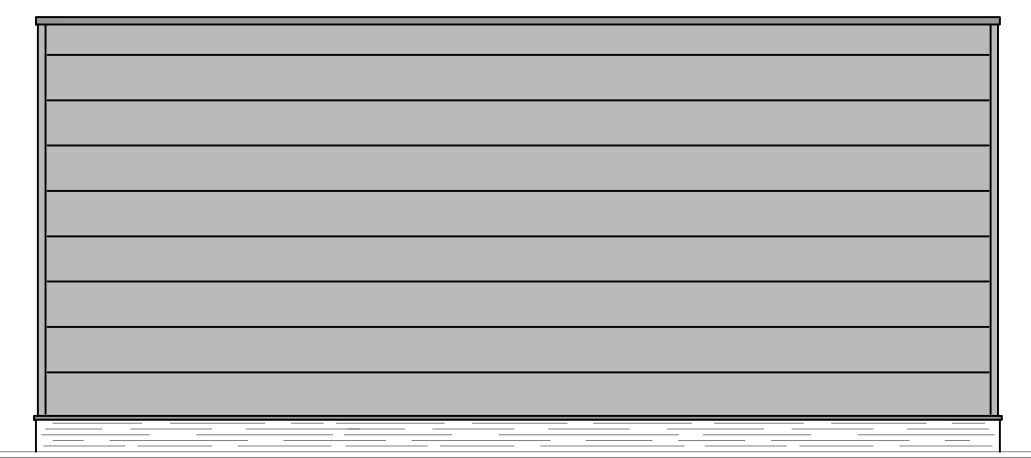


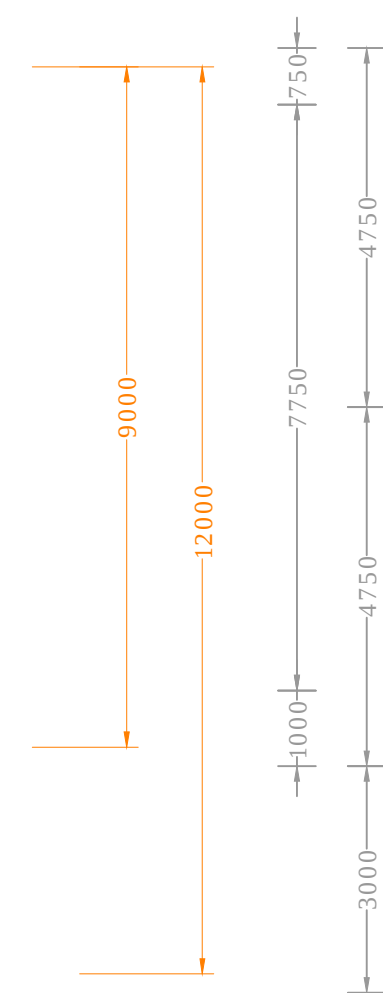

Linkerzijgevel

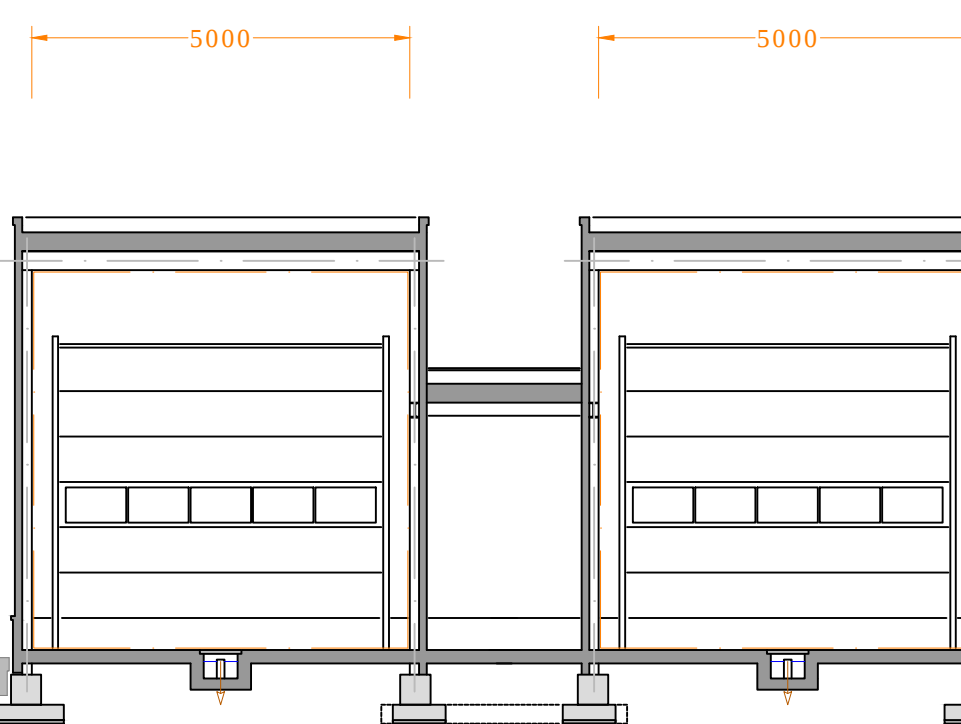

Oppervlakte = 133 m^2

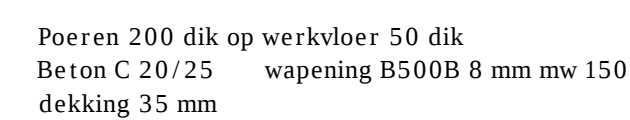

Doorsnede stramien 2

	materiaal	kleur/tint
Plint	gevelsteen	rood
Gevels	Kingspan panelen	lichtgrijs (met.)
Sectionaaldeuren	Hormann	RAL 9010



Situatie

kadastrale gemeente Barneveld
Sectie C nummer 7586, 7587 en 4990
Schaal 1 : 500



an Breugelplantsoen 83
3771 VN Barneveld
0342 420 737
06 41 938567
www.oramba.nl
advies@oramba.nl

De statische berekeningen worden op aanvraag tenminste drie weken voor de aanvang van de werkzaamheden ter goedkeuring aangeleverd.

Met betrekking tot de constructieve
bouwelementen zijn de opgaven van de
constructeur als bindend aan te merken !!!

Maten dienen in het werk te worden gecontroleerd.

opdrachtgever

De heer J.W.A. Wolswinkel
Wesselseweg 48
3771 PD Barneveld

bouwen wasstation

schaal

project

datum

tekening

: 100

016-GWB-01

7 april 2017

aanvraag