


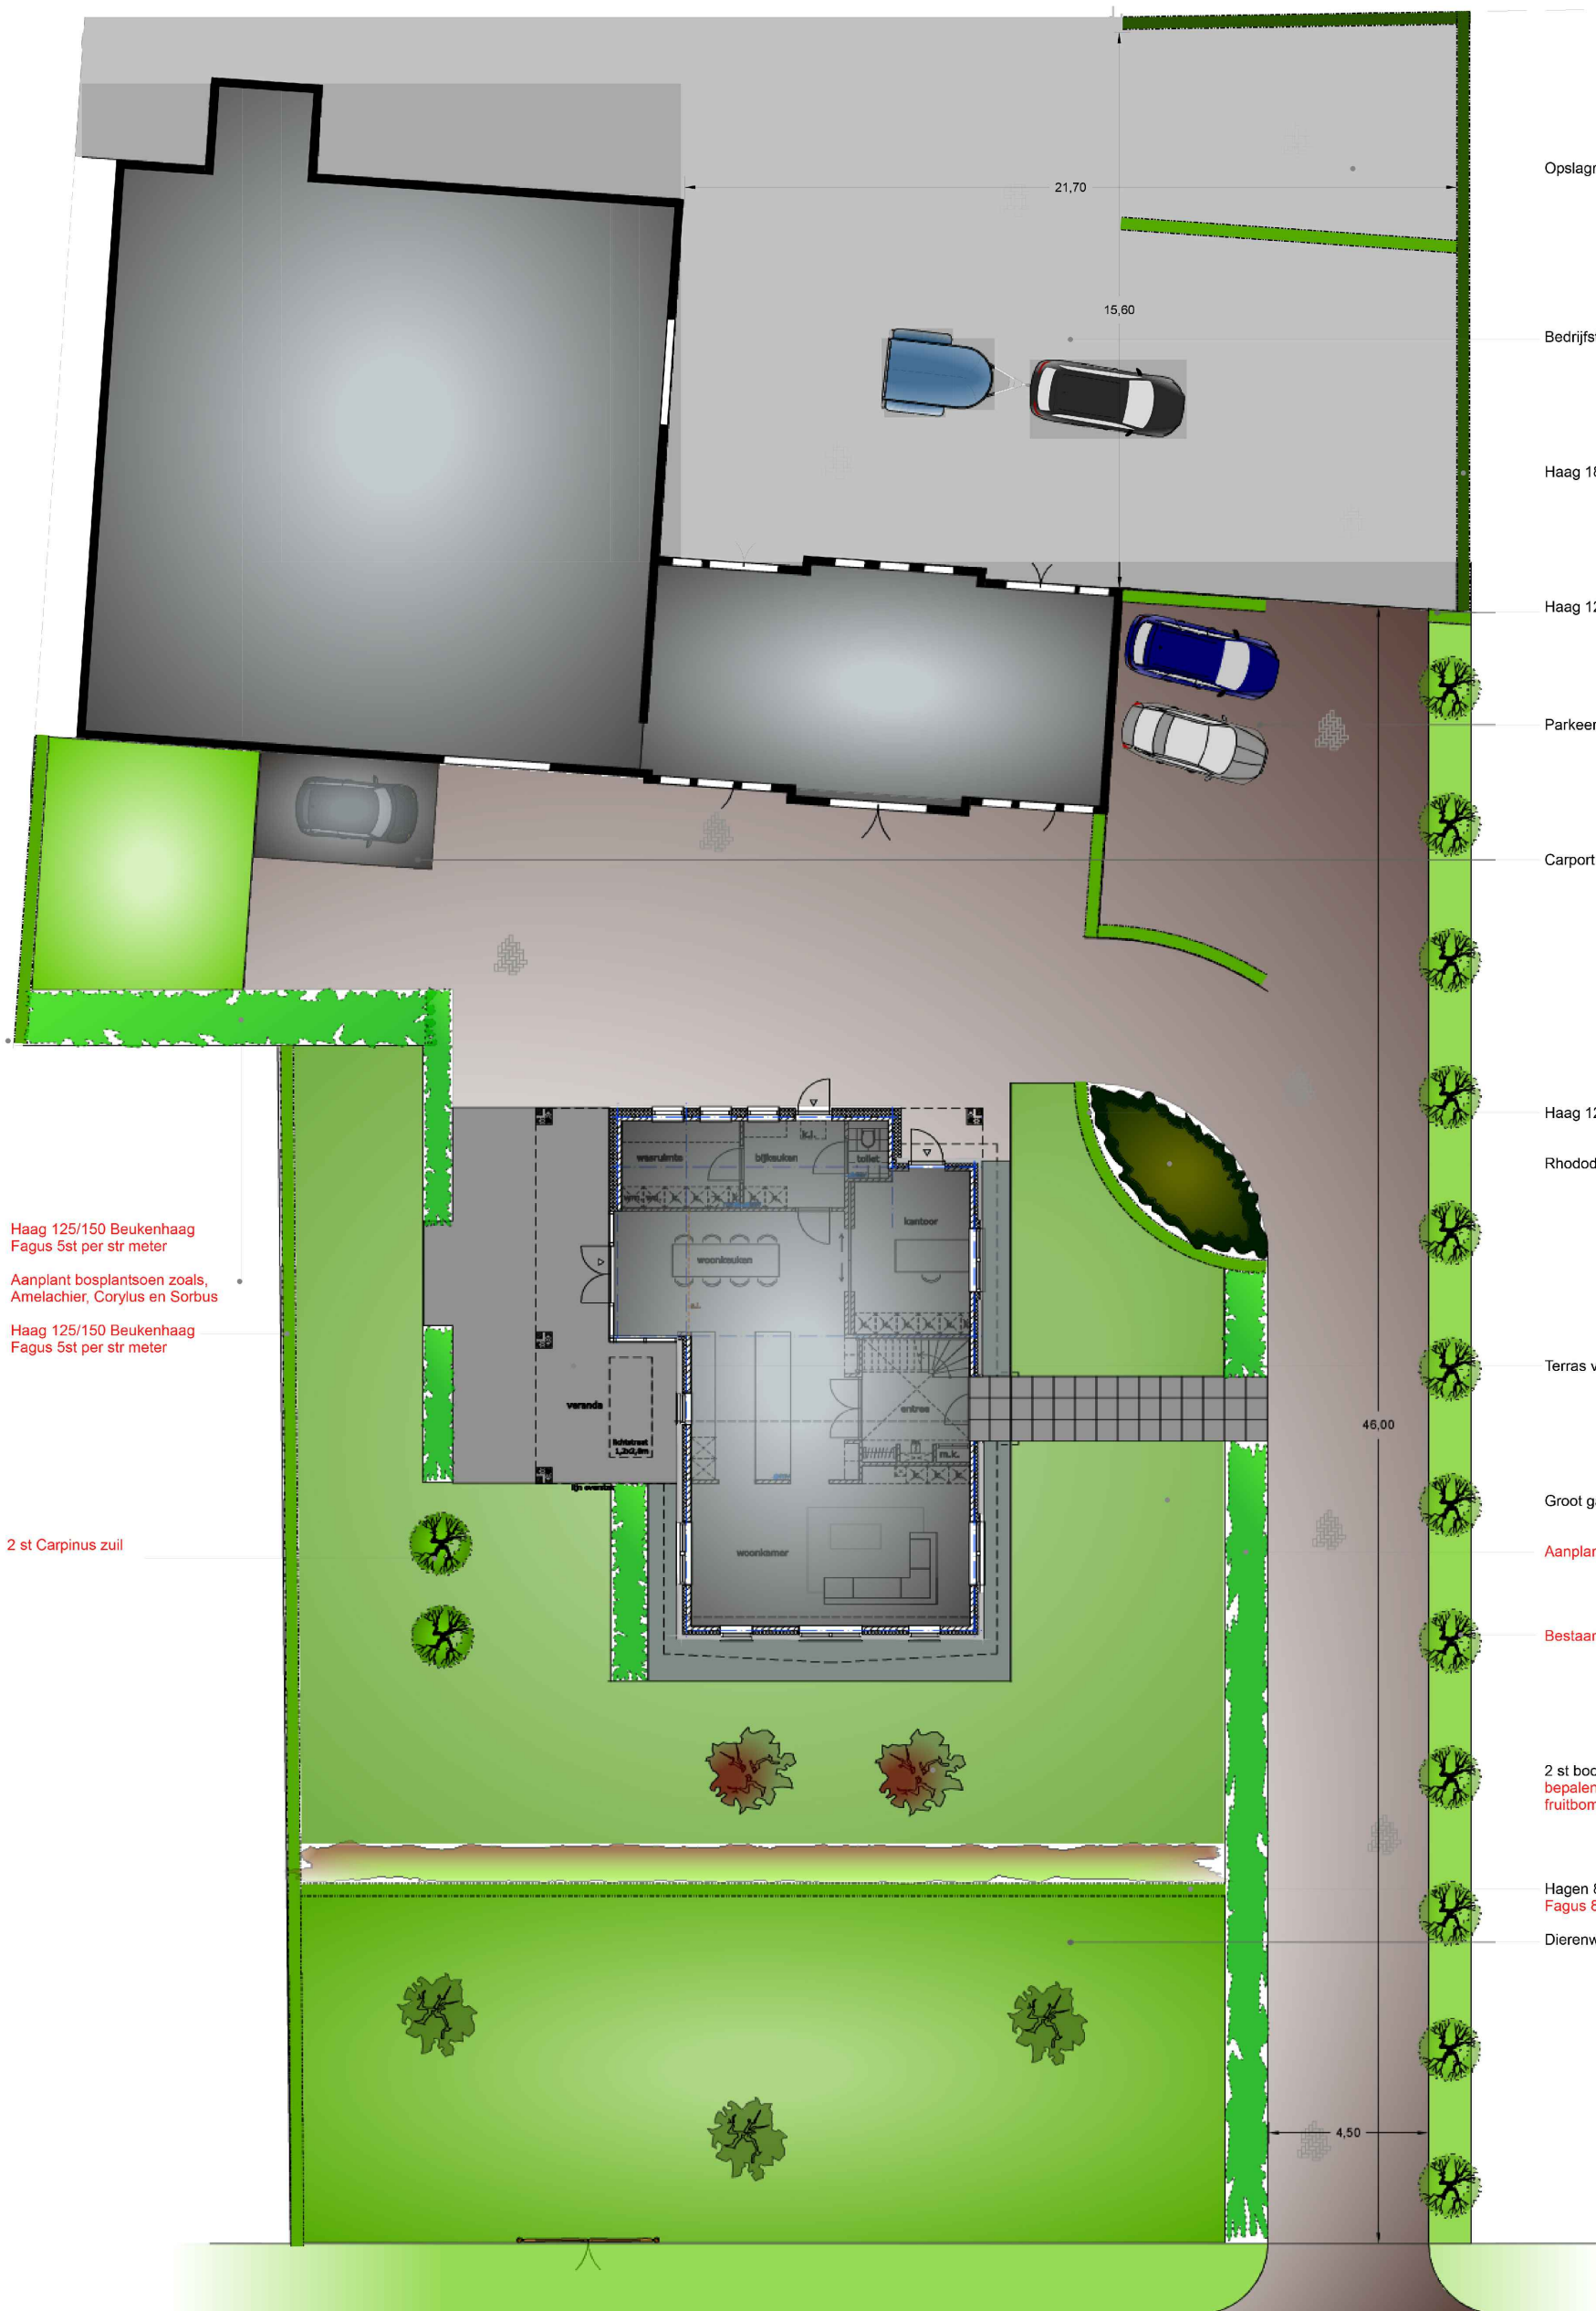

Haag 125/150 Beukenhaag
Fagus 5st per str meter

Aanplant bosplantsoen zoals,
Amelachier, Corylus en Sorbus

Haag 125/150 Beukenhaag
Fagus 5st per str meter

2 st Carpinus zuil

Opslagruimte

Bedrijfsterrein

Haag 180/200, **Bestaande coniferen haag**

Haag 125/150 **Bestaande beukenhaag**

Parkeerruimte

Carport

Haag 125/150 **Beukenhaag Fagus 5st per str meter**

Rhododendrons

Terras van tegels 60x60

Groot gazon

Aanplant boerenhortensia

Bestaande Carpinus bomenrij handhaven

**2 st boom vanuit hart woning Soort nader te
bepalen denk aan Lelinde, beukenboom of
fruitbomen**

Hagen 80/100 om voortuin te creëren, **Beukenhaag
Fagus 80/100 5st per str meter**

Dierenweide met fruitbomen