


VWA

HWA

aansluiten op
bestaande

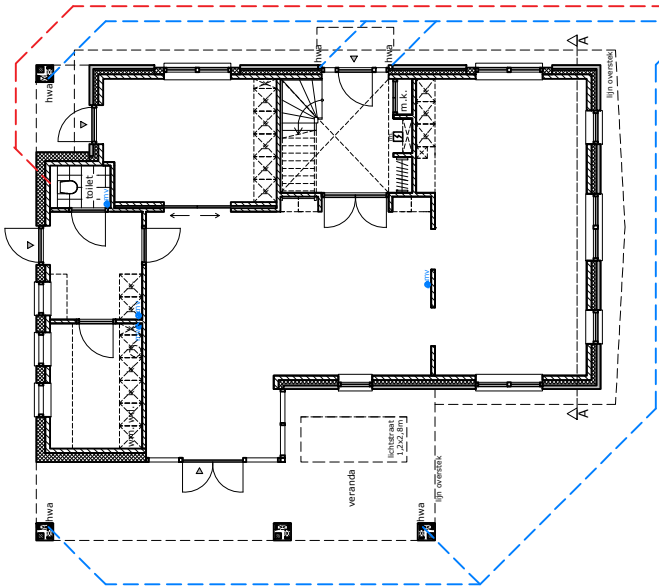

23b



TOPPZO

ONTWERP • BOUWADVIES

**Nieuwbouw woning
Donkervoortweg 23
te Barneveld
Onderdeel:
verloop DWA en HWA**

BA-01: Blad 02
schaal: 1:200
formaat: A3
datum: 25-04-2018
getekend: JT