





aan te planten

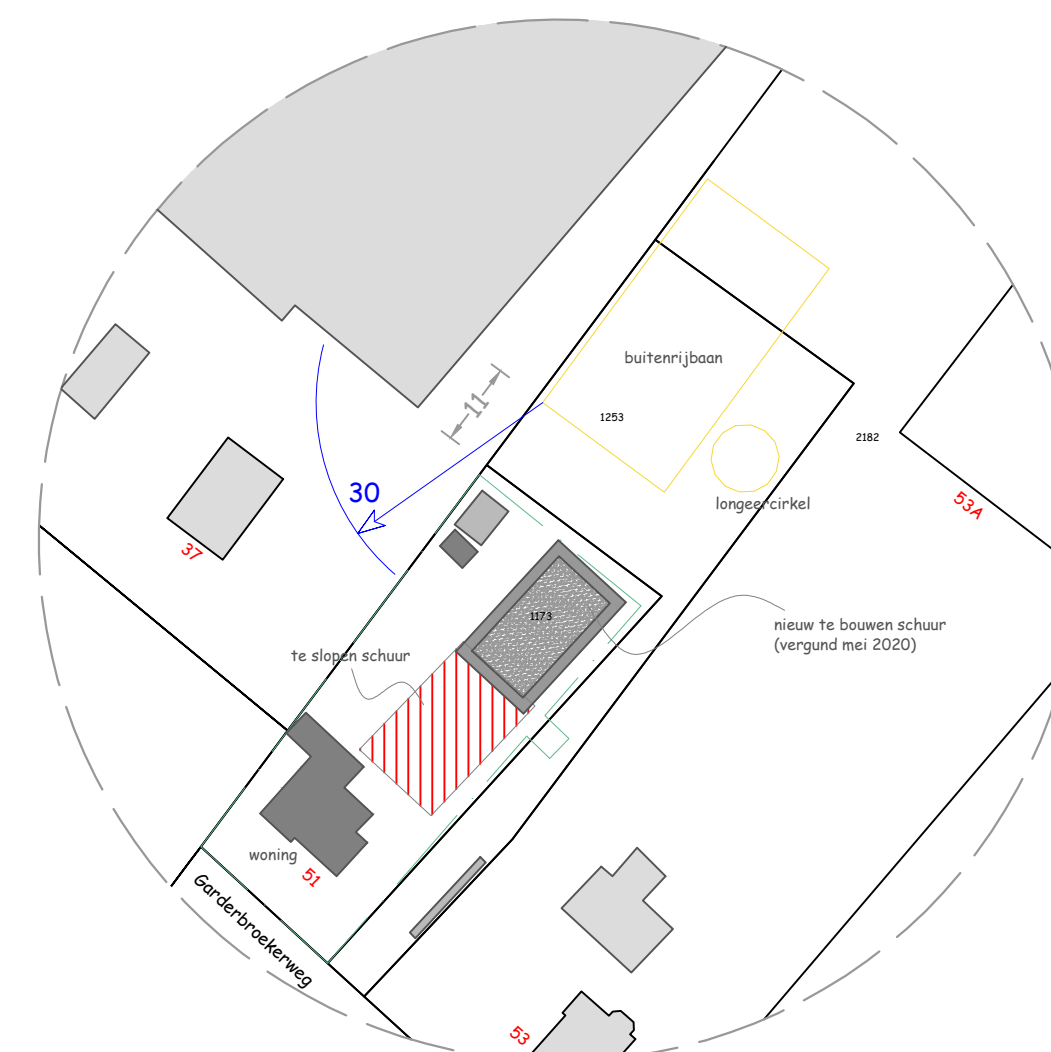

Situatie

Kadastraal bekend gemeente Garderen
Sectie I nummer 1173, 1253 en 2262
Schaal 1 : 1000

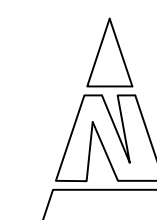

Van Breugelplantsoen 83
3771 VN Barneveld
0342 420 737
06 41 938567
www.oramba.nl
advies@oramba.nl

opdrachtgever

werk

schaal

project

datum

tekening

1 : 500

021-HK-01

26 mei 2021

aanvulling Wabo

Maten dienen in het werk te worden gecontroleerd.