


A A N Z I C H T

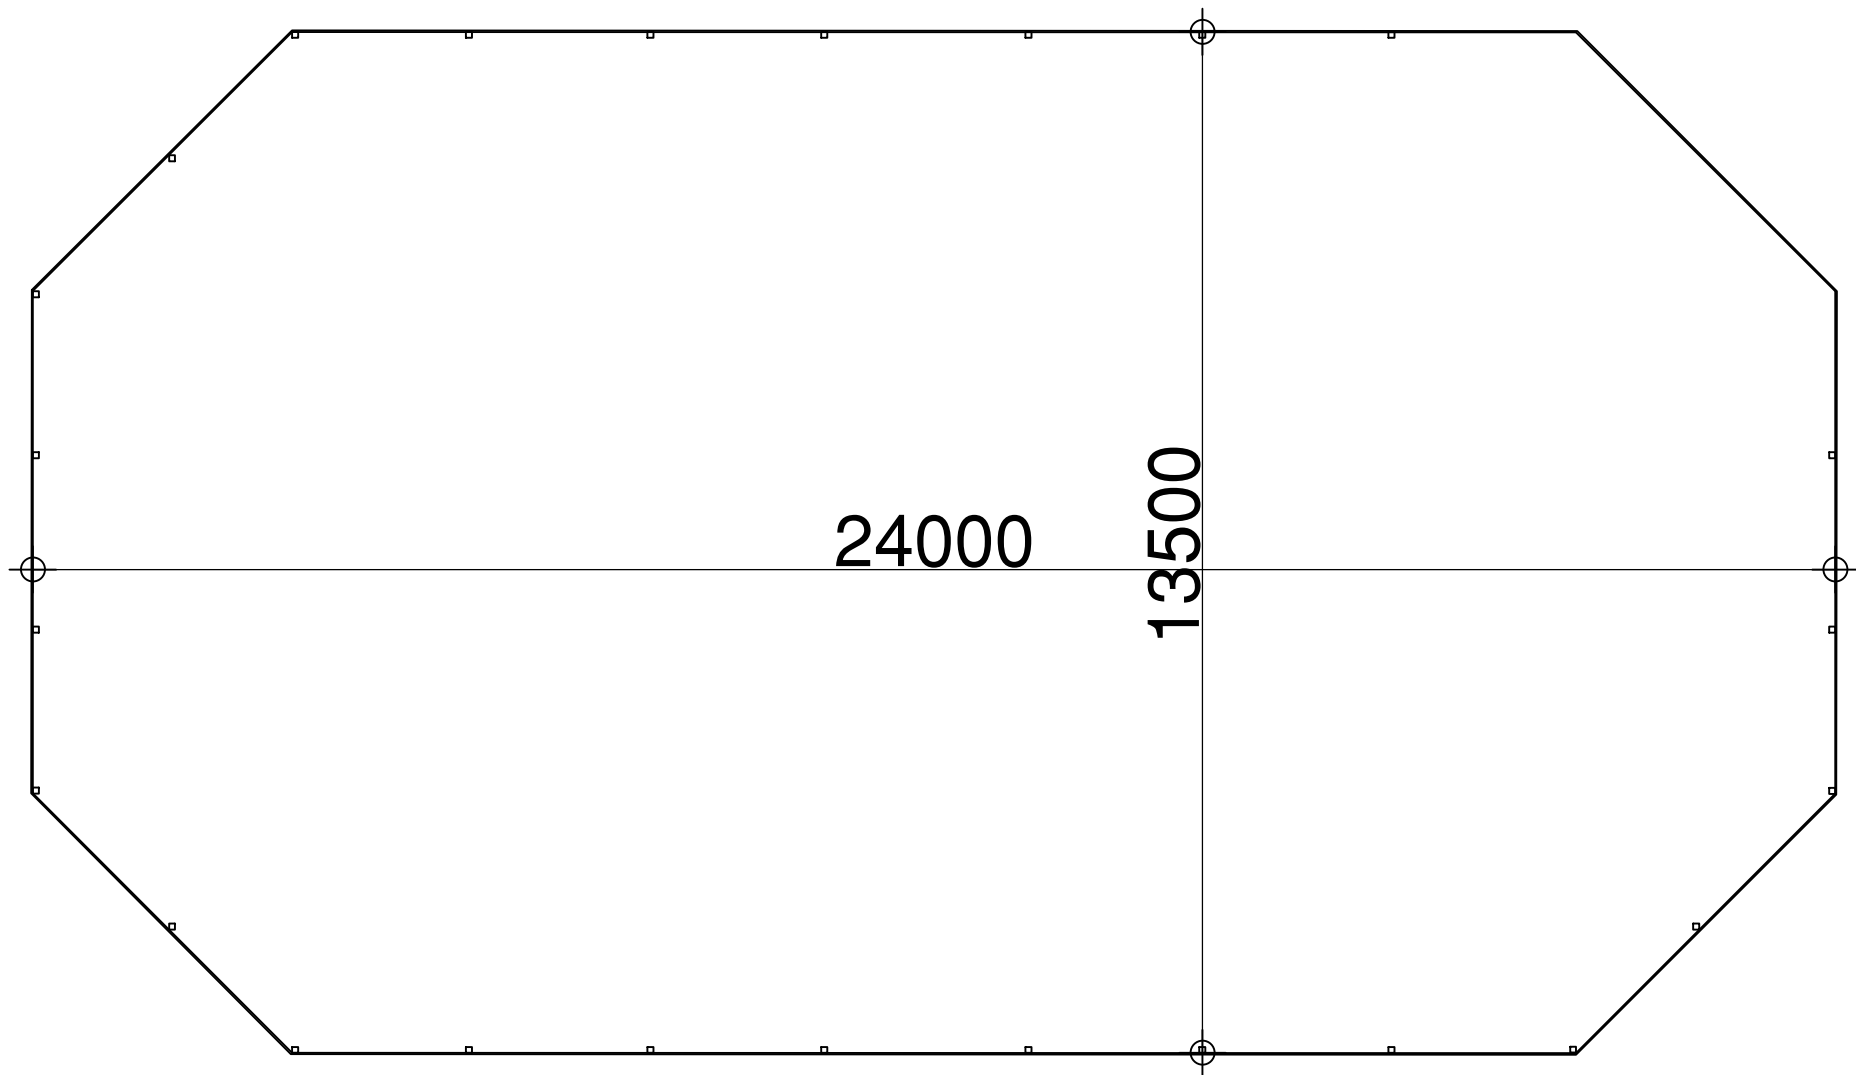

P L A T T E G R O N D

Project	Plaatsen 2 Paddocks	19-09-2020	datum
	Asselseweg 35 3775 KV Kootwijk	05-02-2021	gewijzigd
Opdrachtgever	Paardensportcentrum G van den Hoorn	08-12-2021	
	Asselseweg 35 3775 KV Kootwijk		
Onderdeel	Paddock		
Tek.no.	O-01	1 : 100	schaal
a v b d Achterveldseweg 8 3772 NB Barneveld T. 0342 424000 F. 0342 424870 E: 3772na3@hetnet.nl Architectenburo Van den Brink Architect: E. van den Brink, reg: 1.890402.051		getekend	
		EVDB	
		proj. no.	