Voorgevel

Rechtergevel

Achtergevel

Linkergevel

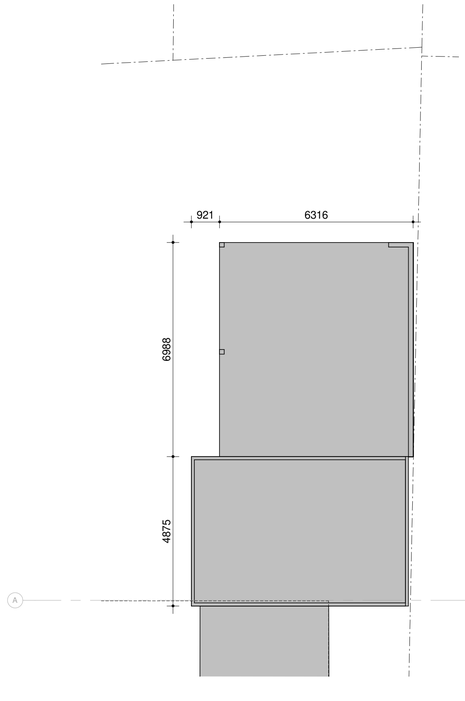

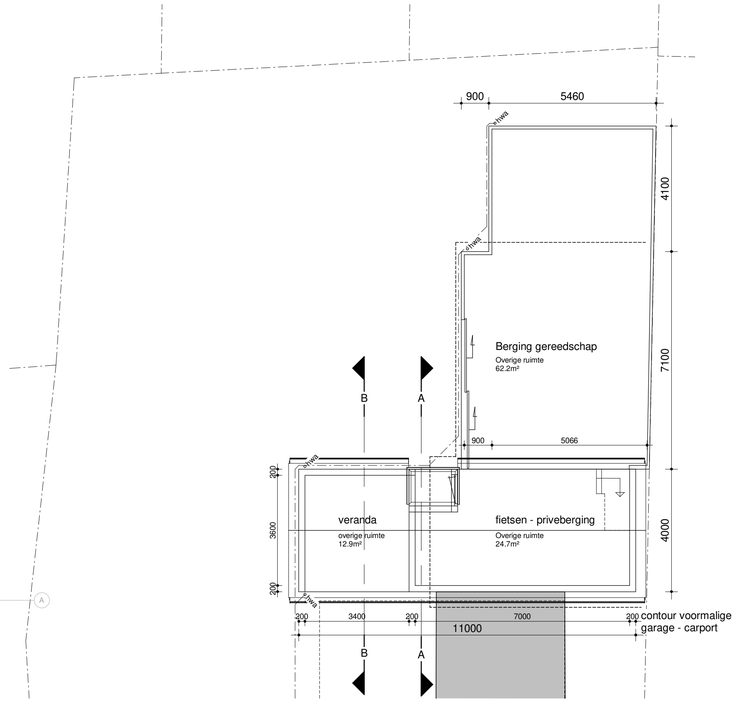

Begane grond

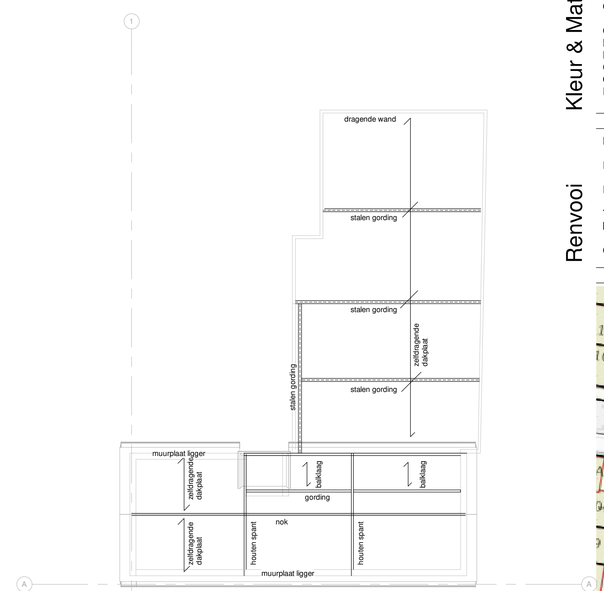

Principe kapconstructie

Kleur & Mat.

Onderdeel:	Materiaal:	Behandeling:	Kleur:
Gevelbekleding	Hout	Beits	Zwart
Kozijnen	Hout	Schilderwerk	Wit
Boeidelen	Hout	Schilderwerk	Zwart
Constructies	Hout		Naturel-vergrijsd
Overstekplafonds	Hout	Schilderwerk	Zwart
Dakbedekking hellend	Keramische steen	Engobe	Zwart
plat	Metaalplaat	UV-bestendige toplaag	Natuurrood

Renvooi

Bereikbare geveldelen (volgens NEN5087) hebben minimaal een inbraakwerendheid klasse 2 volgens NEN5096.

Elektrische installaties minimaal uitvoeren volgens NEN1010 en riolering uitvoeren volgens NEN3215.

Dimensionering van hout-, staal- en betonconstructies uitvoeren volgens opgave van de constructeur.

Toegepaste materialen voldoen aan de minimaal gestelde brandvoortplanting klassen zoals vermeld in het bouwbesluit met in achtname van het betreffende gebruik en functie.

Gevelopeningen voor ventilatie en overige doeleindenden groter dan 10mm hebben een muisdicht rooster.

Situatie

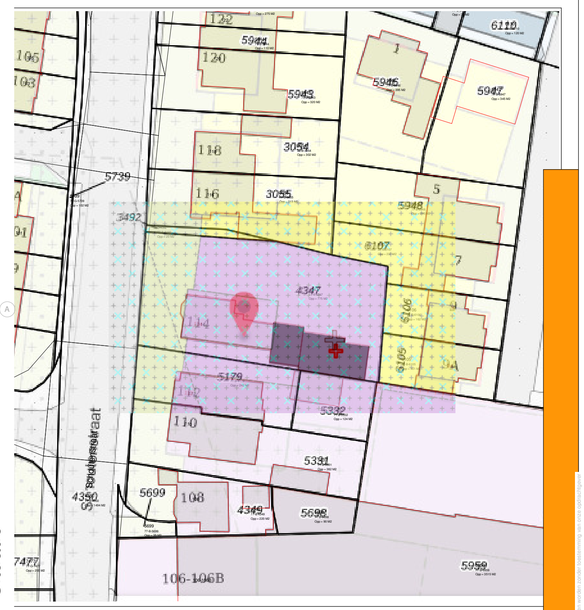

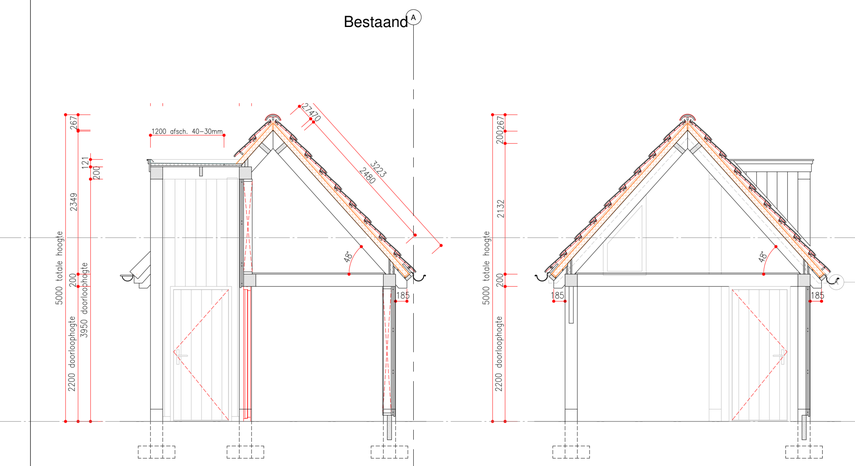

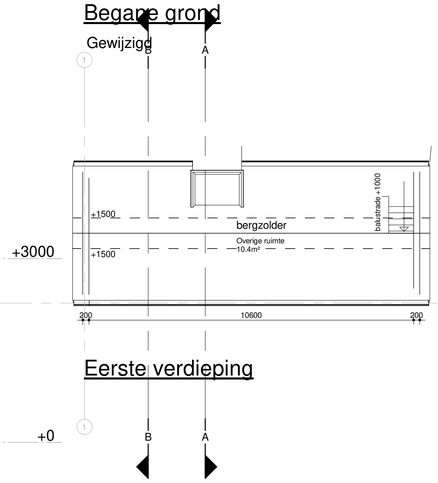

Eerste verdieping

VANDEN BRINK Bouwkunde

Omschrijving
Vergunningaanvraag bijgebouwen

Projectadres
Schoutenstraat 114, 3771 CL Barneveld

Opdrachtgever
T. Pater

Schaal
1:100

Formaat
A1

Getekend
TvdB

Datum
24-03-2023

Wijzigingsdatum

Projectnummer
21010

Tekeningnummer
OV - 01

Schoutenstraat Barneveld