
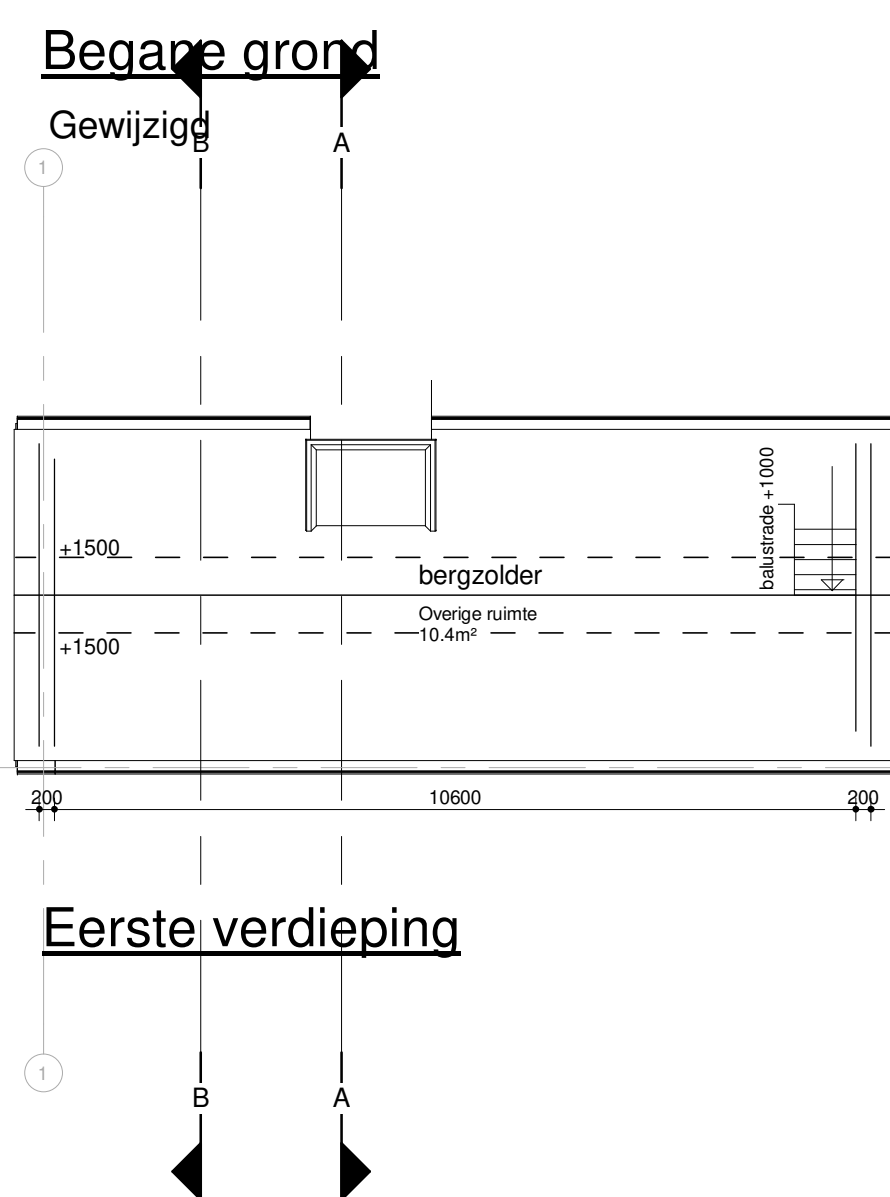
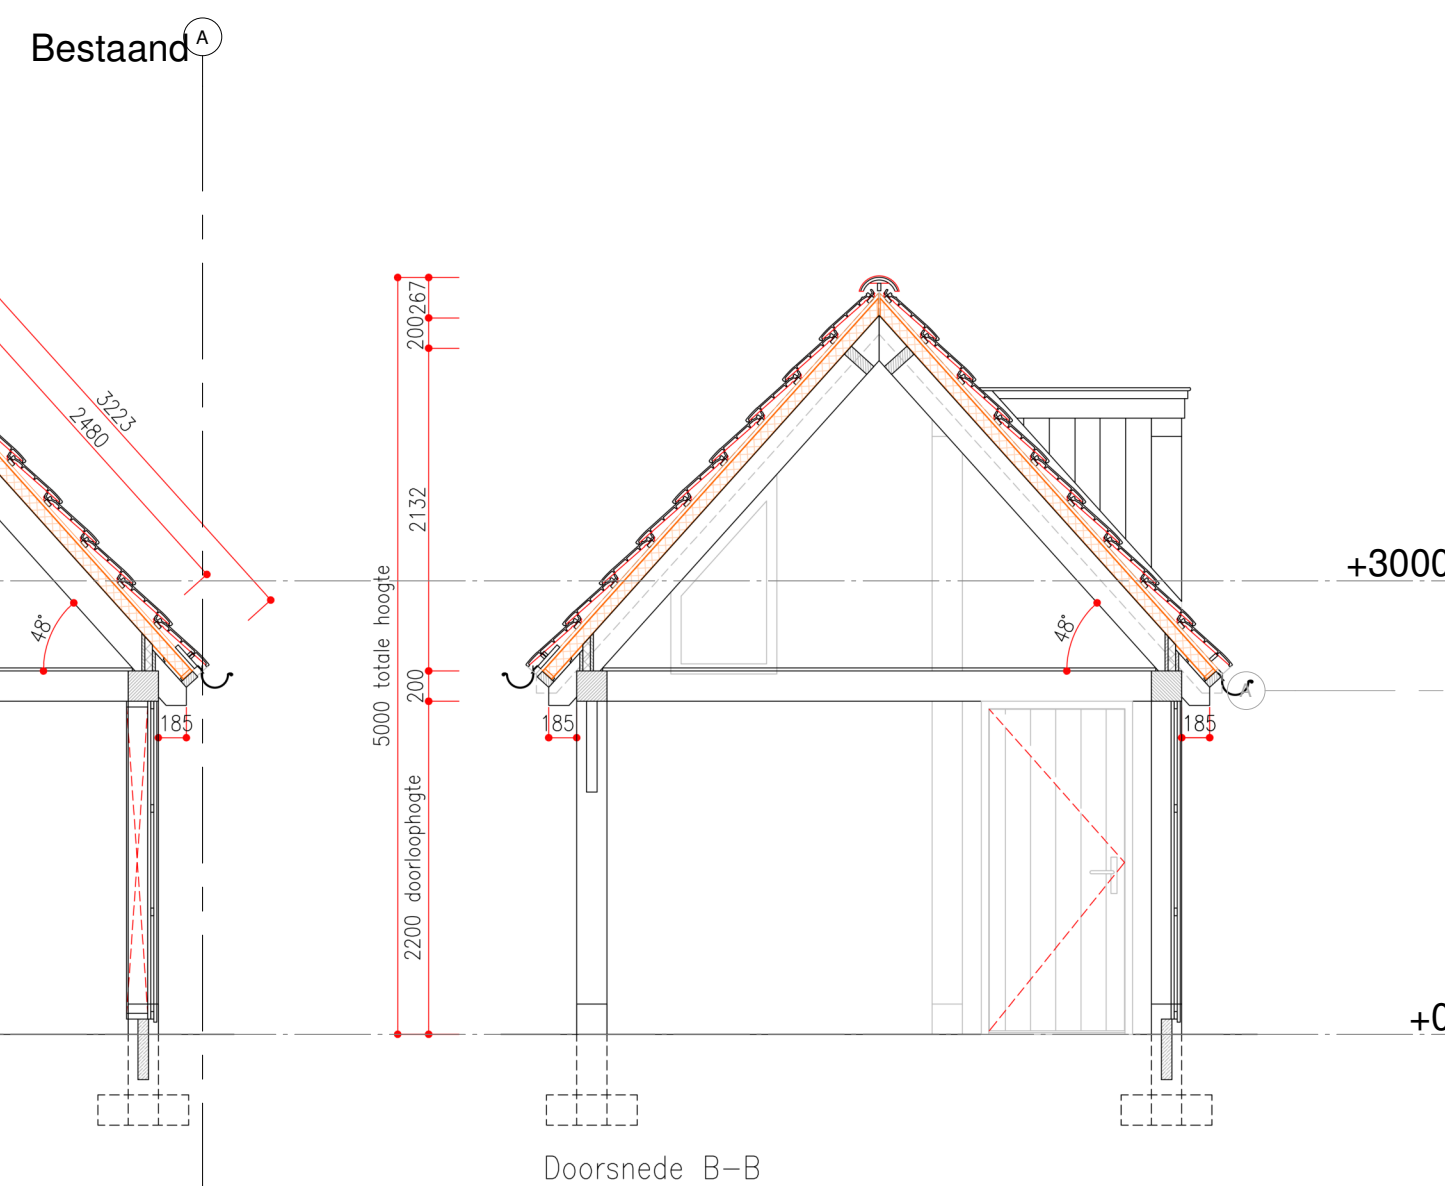
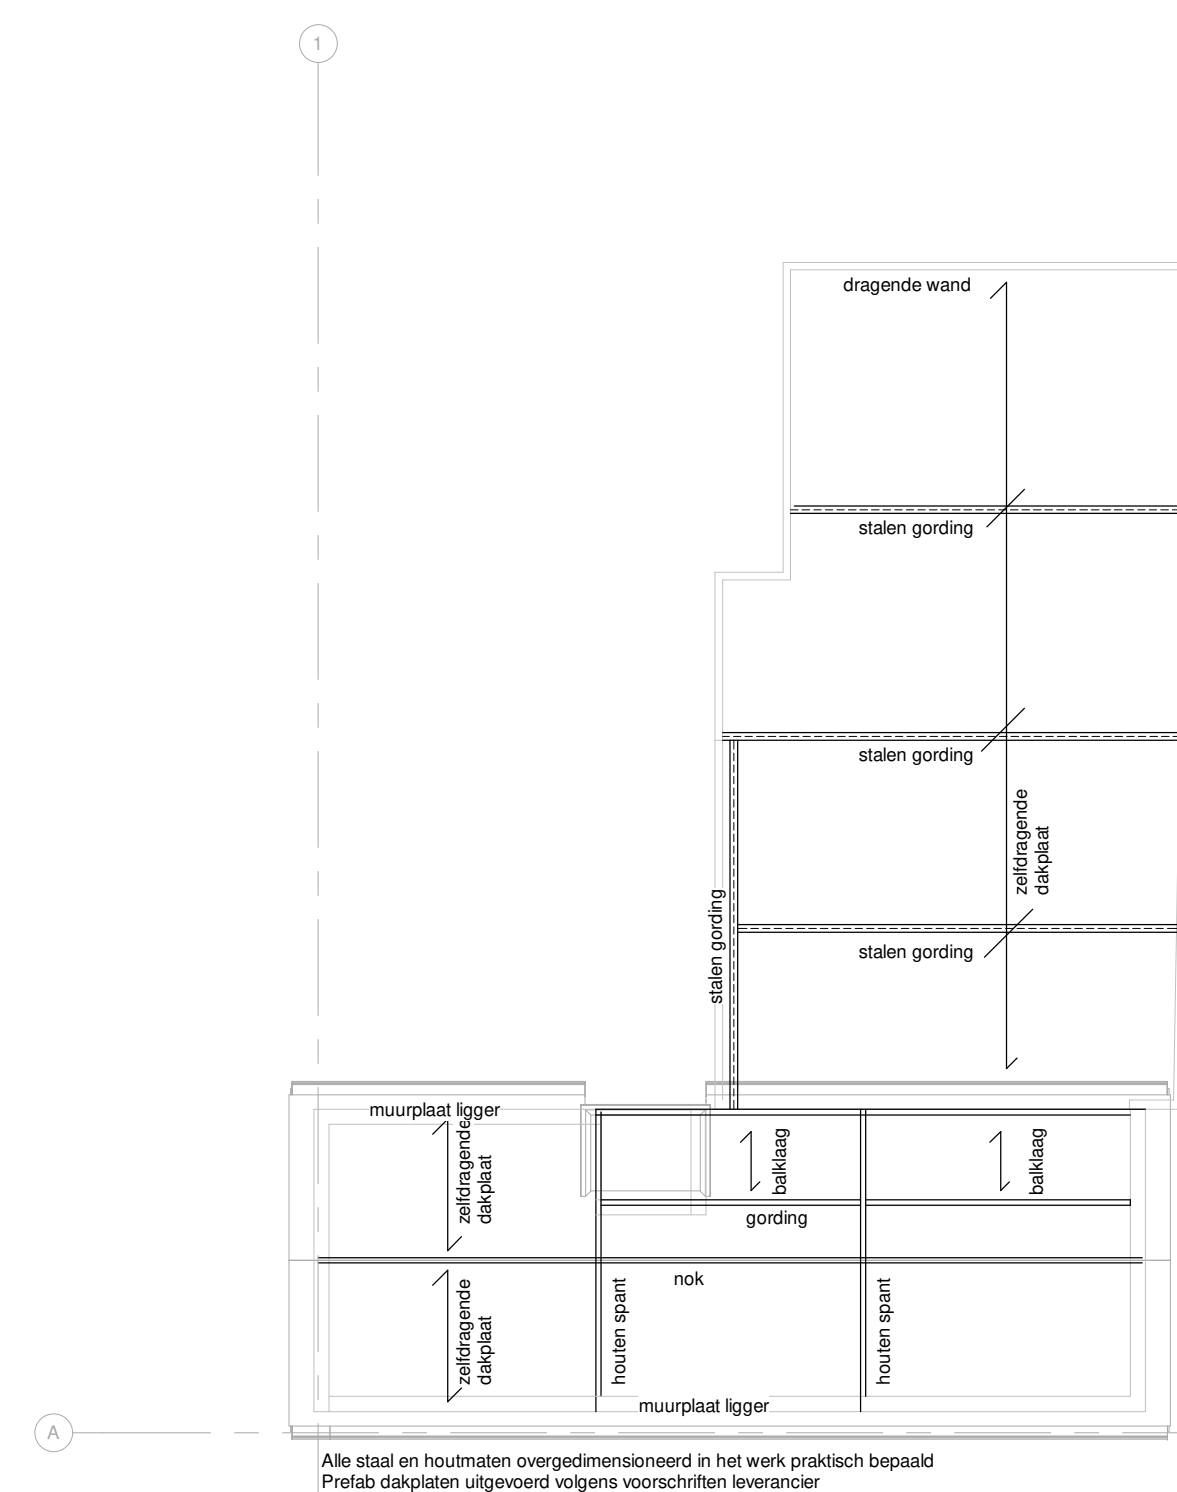
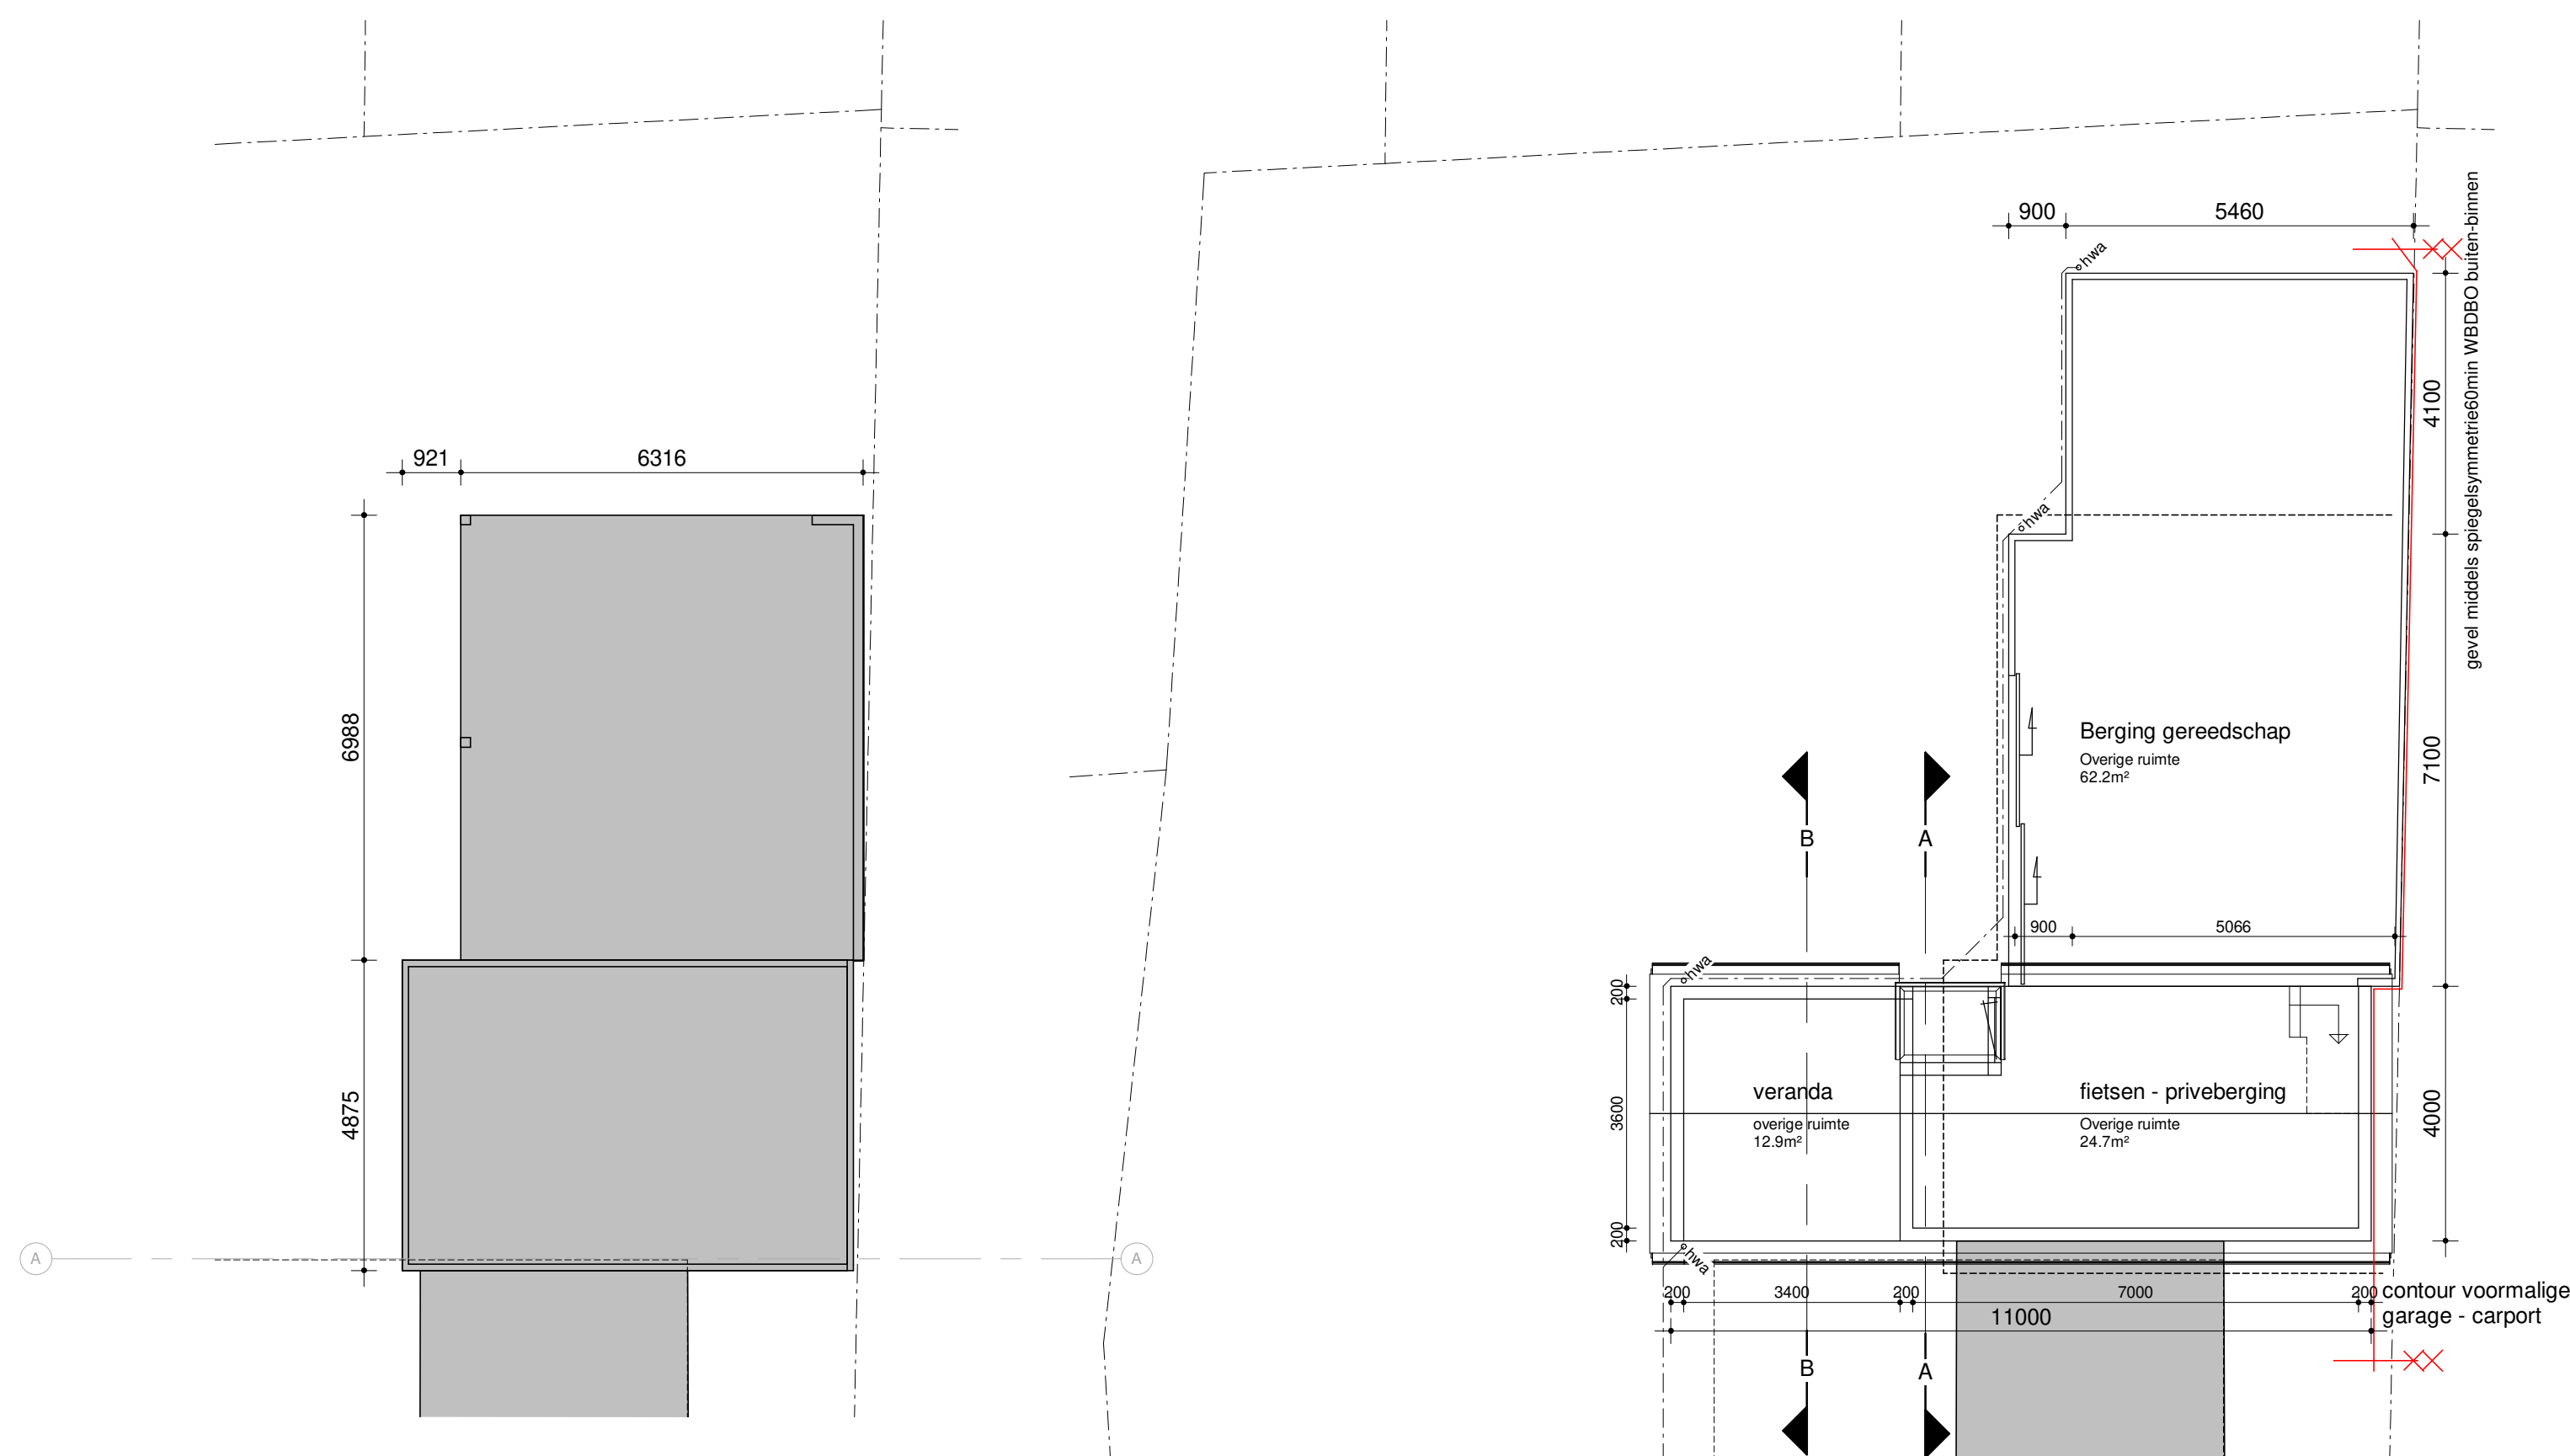


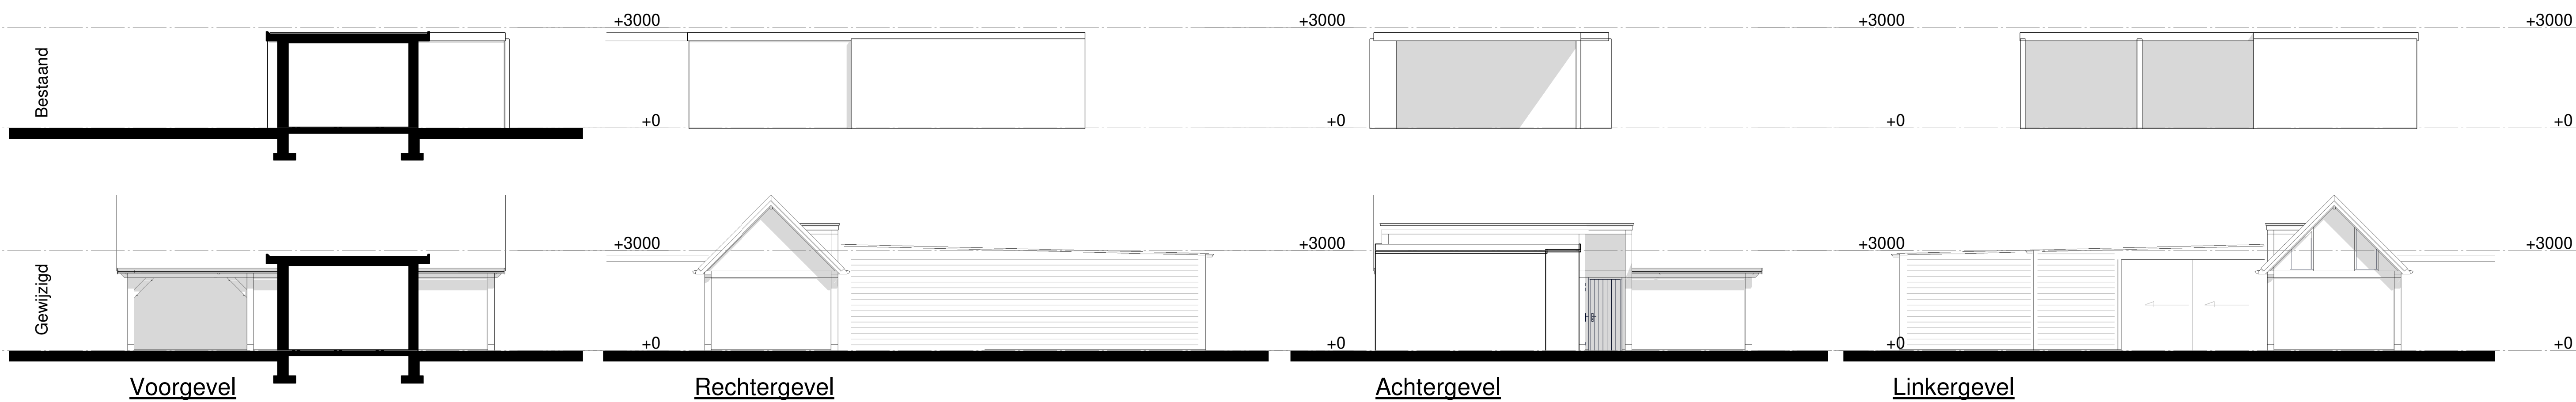

Onderdeel:	Materiaal:	Behandeling:	Kleur:
Gevelbekleding	Hout	Beits	Zwart
Kozijnen	Hout	Schilderwerk	Wit
Boeidelen	Hout	Schilderwerk	Zwart
Constructies	Hout		Natuurle-vergrijsd
Overstekplafonds	Hout	Schilderwerk	Zwart
Dakbedekking	Keramische steen	Engobe	Zwart
holland plat	Metaalplaat	UV-bestendige toplaag	Natuurrood


Bereikbare geveldelen (volgens NEN5087) hebben minimaal een inbraakwerendheid klasse 2 volgens NEN5096.

Elektrische installaties minimaal uitvoeren volgens NEN1010 en riolering uitvoeren volgens NEN3215.

Dimensionering van hout-, staal- en betonconstructies uitvoeren volgens opgave van de constructeur.

Toegepaste materialen voldoen aan de minimaal gestelde brandvoortplanting klassen zoals vermeld in

Gevelopeningen voor ventilatie en overige doeleindenden groter dan 10mm hebben een muisdicht rooster.

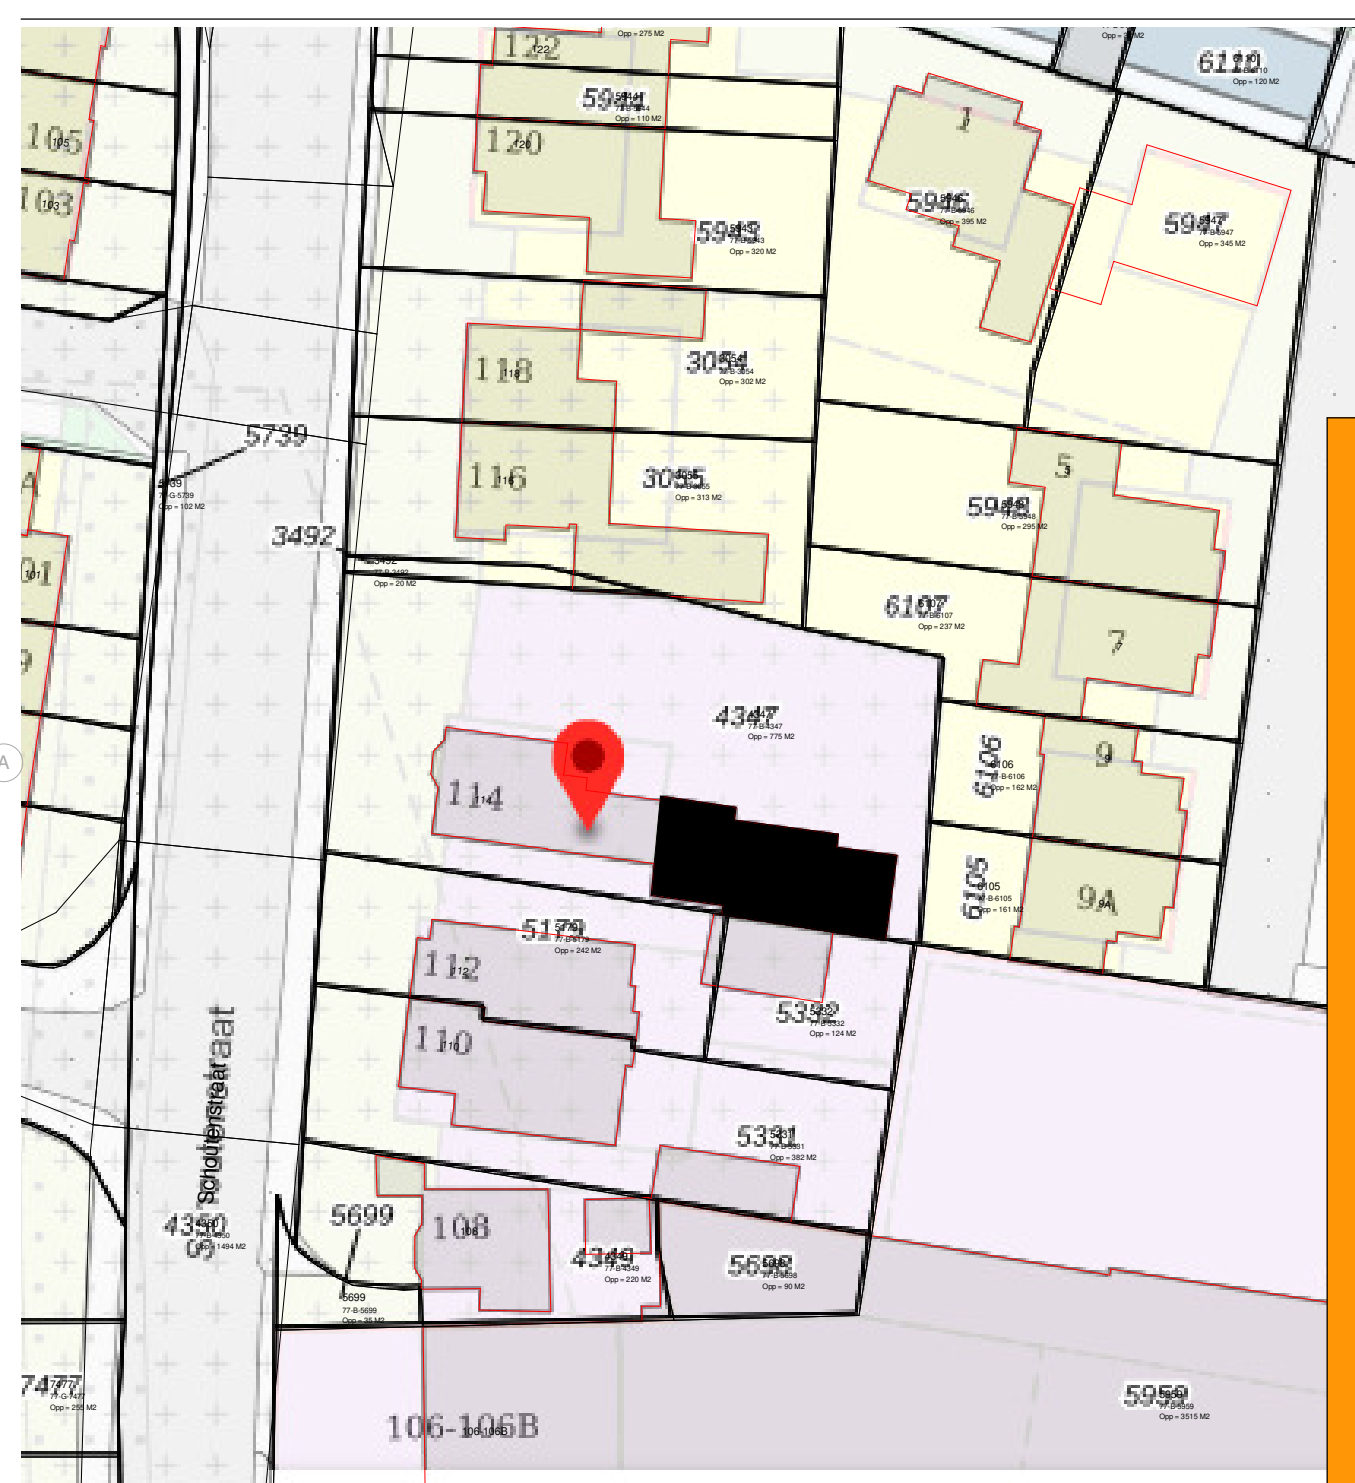

Projectadres
Schoutenstraat 114, 3771 CL
Barneweld

Opdrachtgever
T. Pater

Schaal

Forma
A1

Geteke
TvdB

Datum
24-03-2024

Wijzigingsnummer	1	24-01-2018
------------------	---	------------

Projectnummer
21010

Tekeningnummer
OV - 01 1