



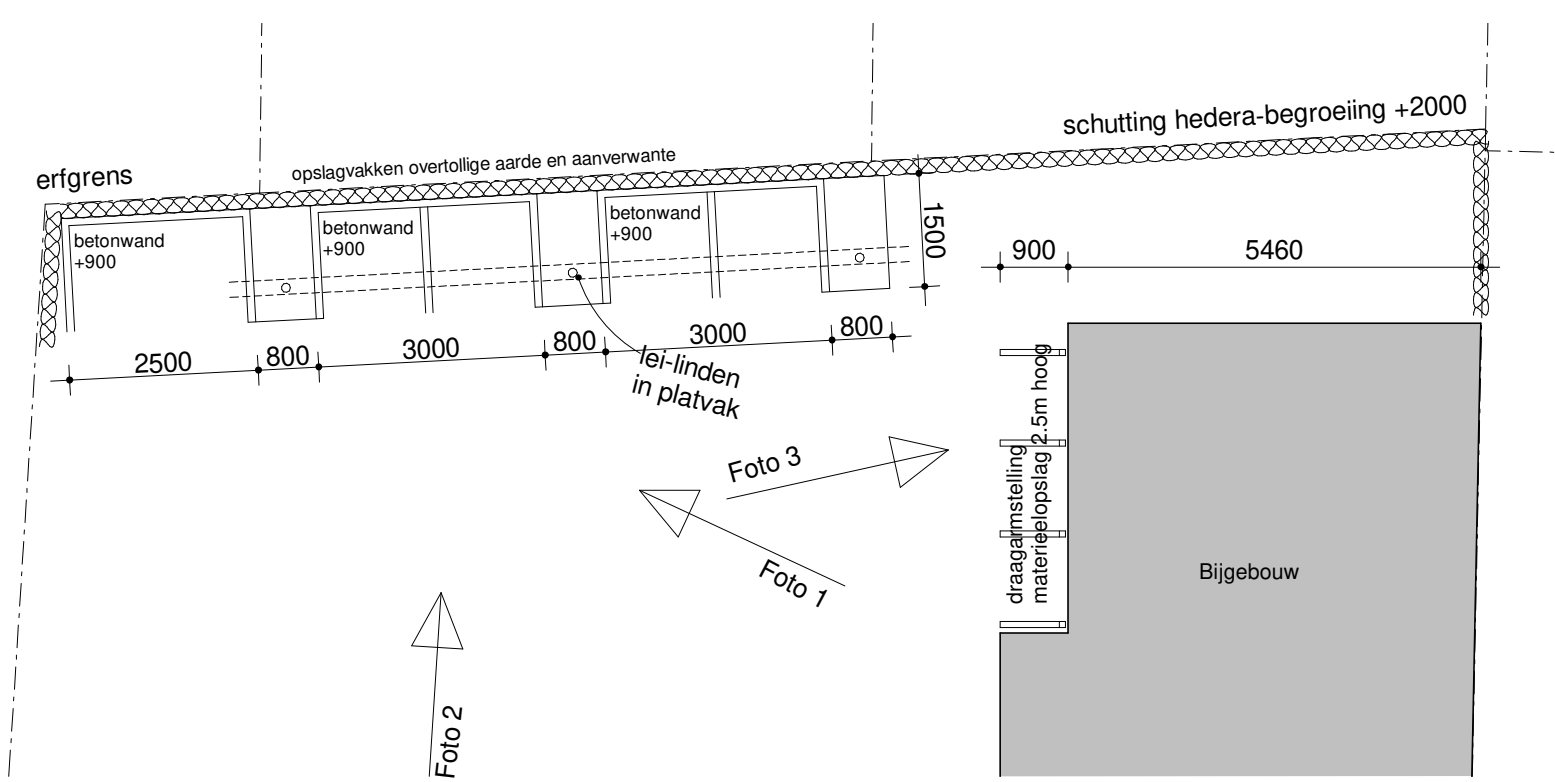

Begane grond
1 : 100

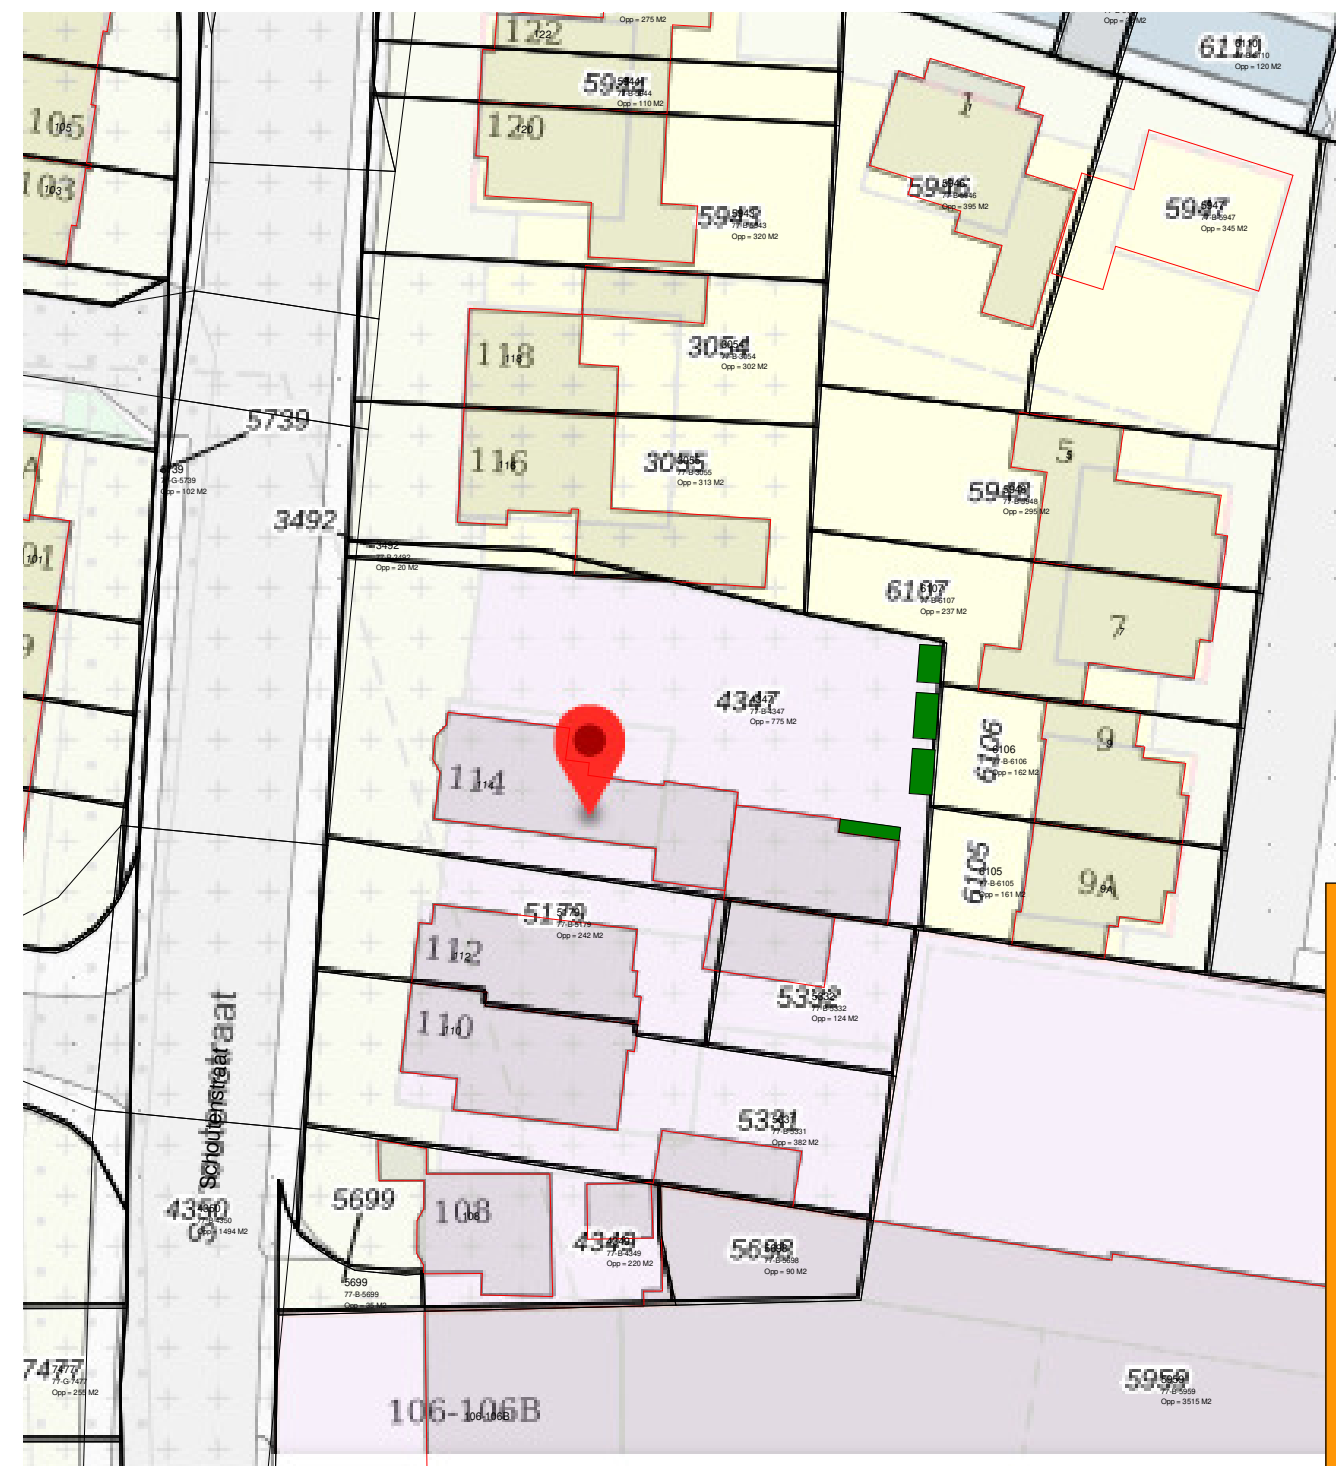

Projectadres
Schoutenstraat 114, 3771 CL
Barneveld

Opdrachtgever

Schaal
1:100

Formaat
A2

Getekend
TvdB

Datum
24-03-2023

Wijzigingsdatum

Projectnummer
21010

Tekeningnummer
OV - 02