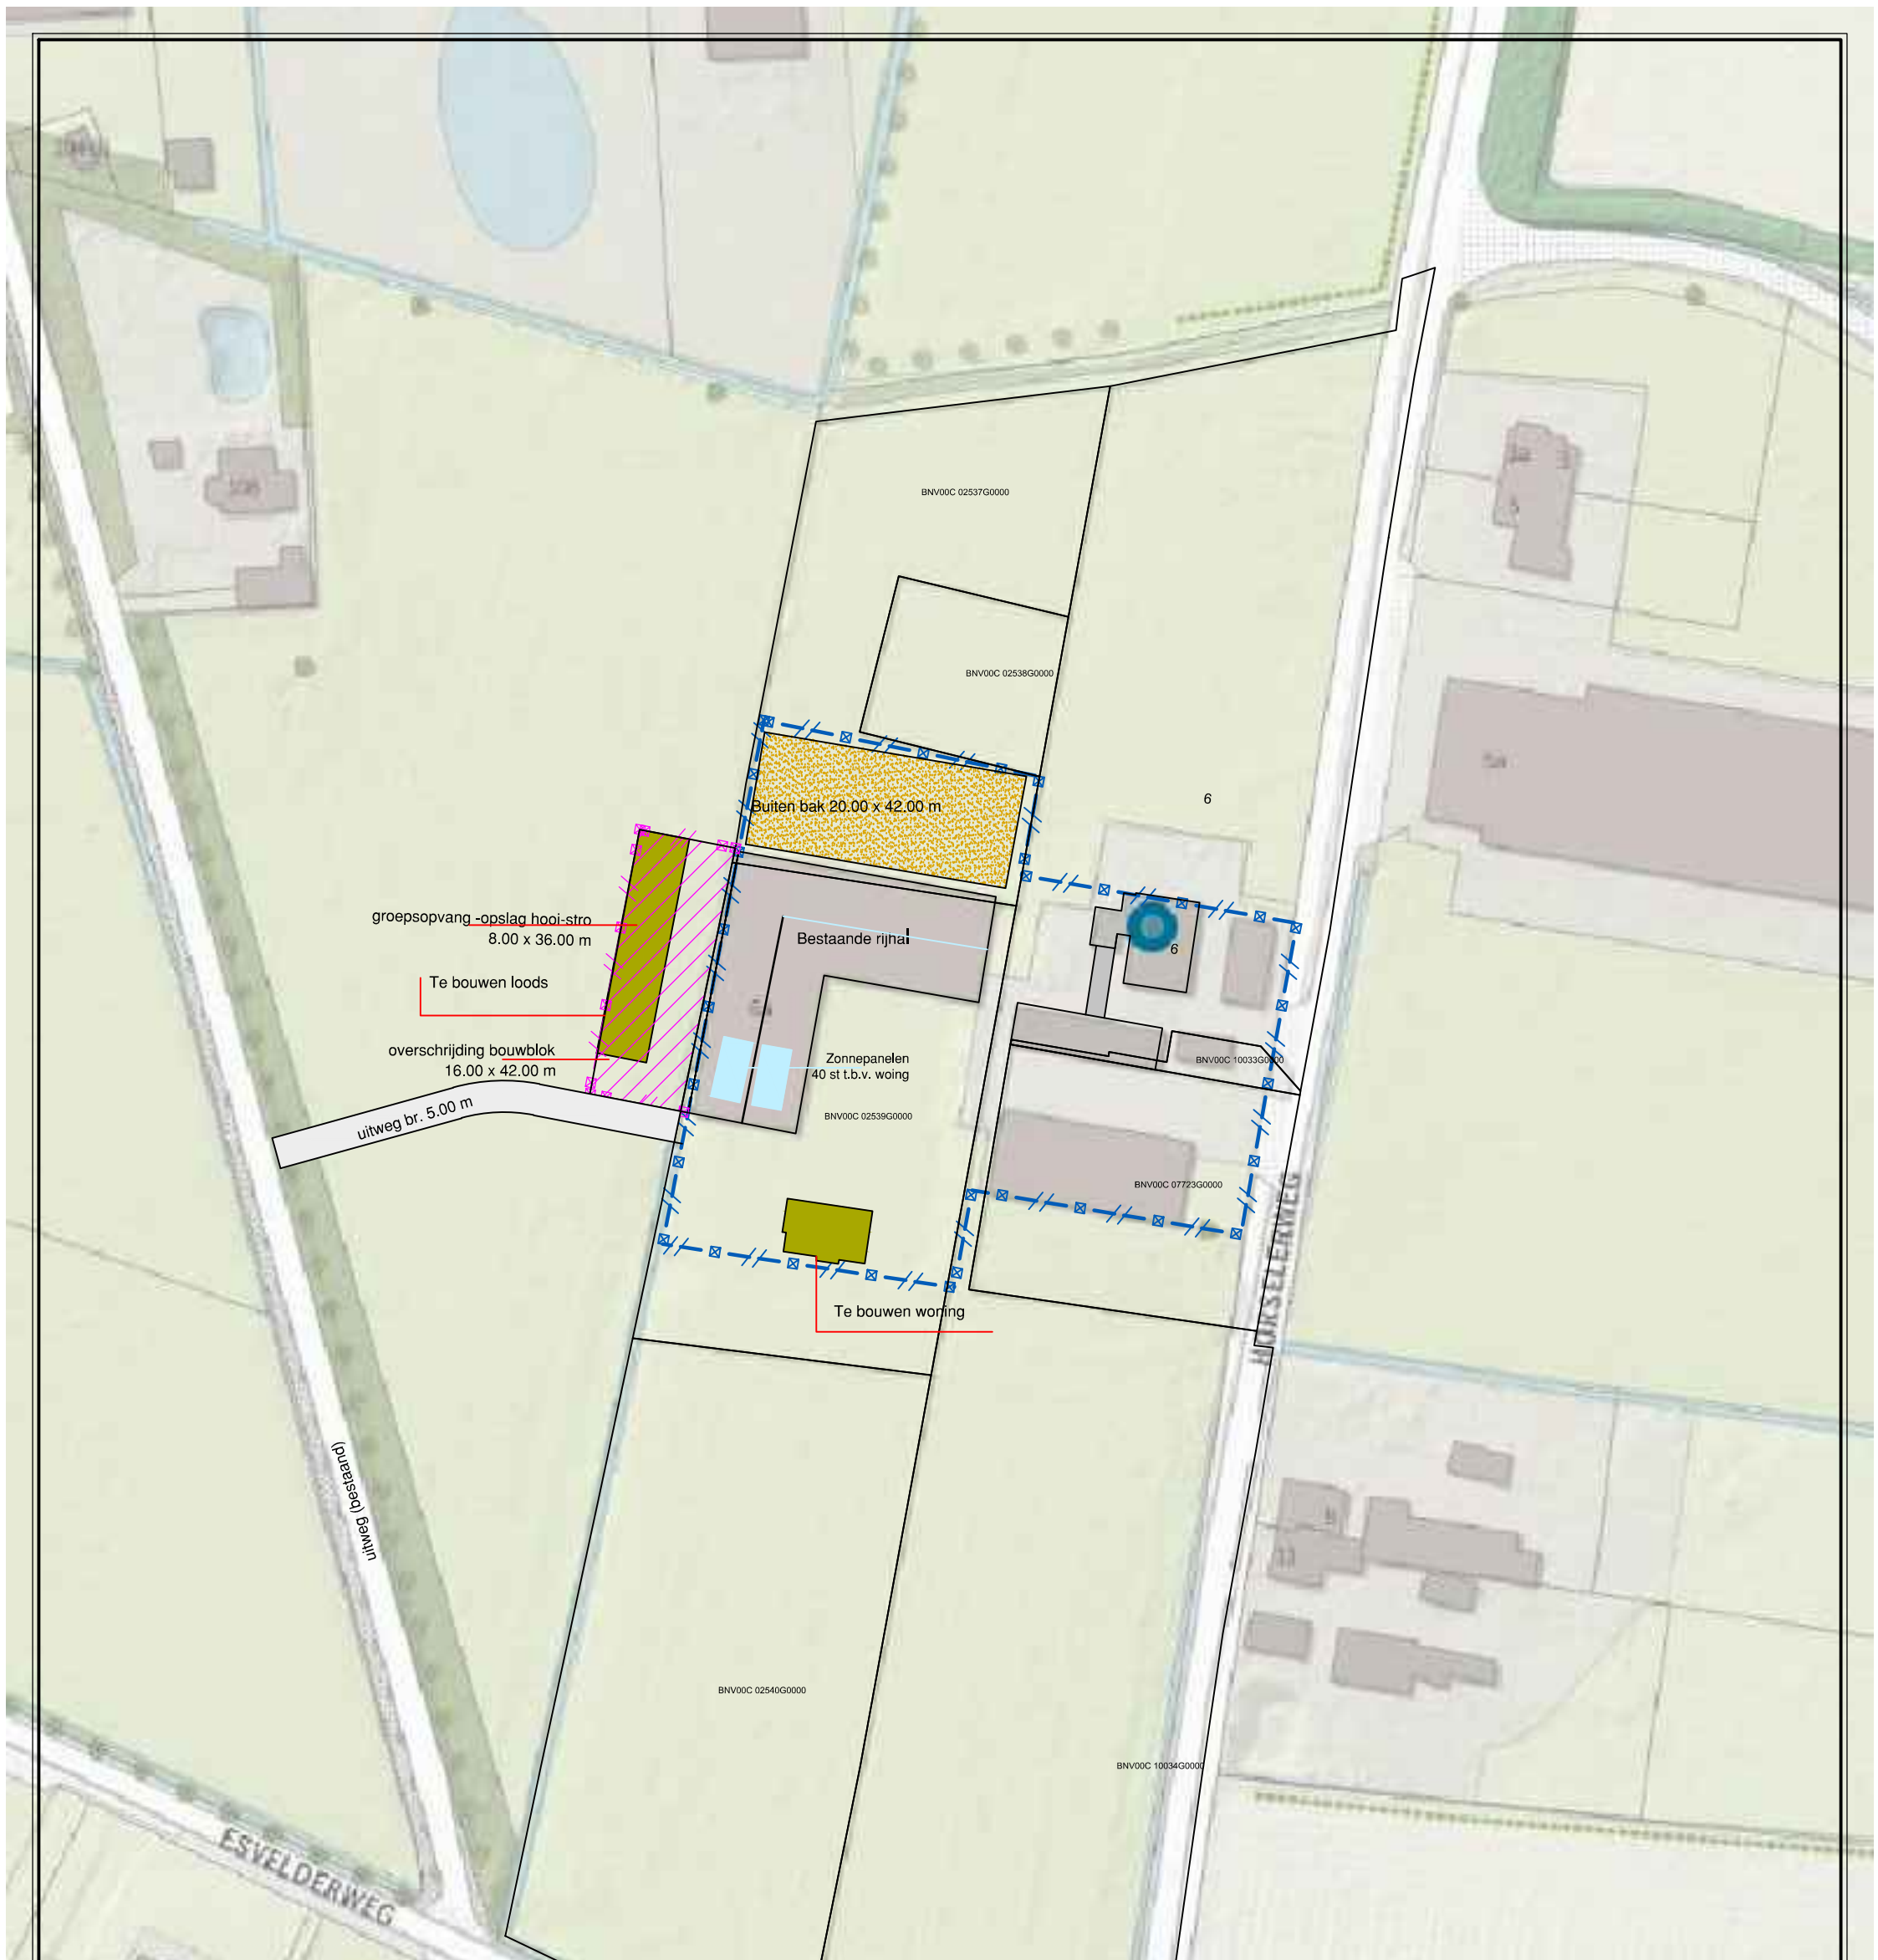


SITUATIE		1 : 1000
Kad. bek. gem.	:	Barneveld
Sectie	:	G
No. (s)	:	2539
Schaal	:	1: 1000

Project	Plan voor de bouw woning en loods-overschrijding bouwblok aan de Horselerweg 6a 3774 PE Kootwijkerbroek		12-12-2022	datum
Opdrachtgever	[Redacted]			gewijzigd
Onderdeel	SITUATIE			
Tek.no.	SIT-01-A		1 : 100	schaal
		Achterveldseweg 8 3772 NB Barneveld T. 0342 424000		getekend
		Postadres: Achterveldseweg 8 3772 NB Barneveld		EVDB
E: 3772na3@hetnet.nl Architect: E. van den Brink, reg: 1.890402,051		Architectenburo Van den Brink		proj. no.
		22-07-2022		