


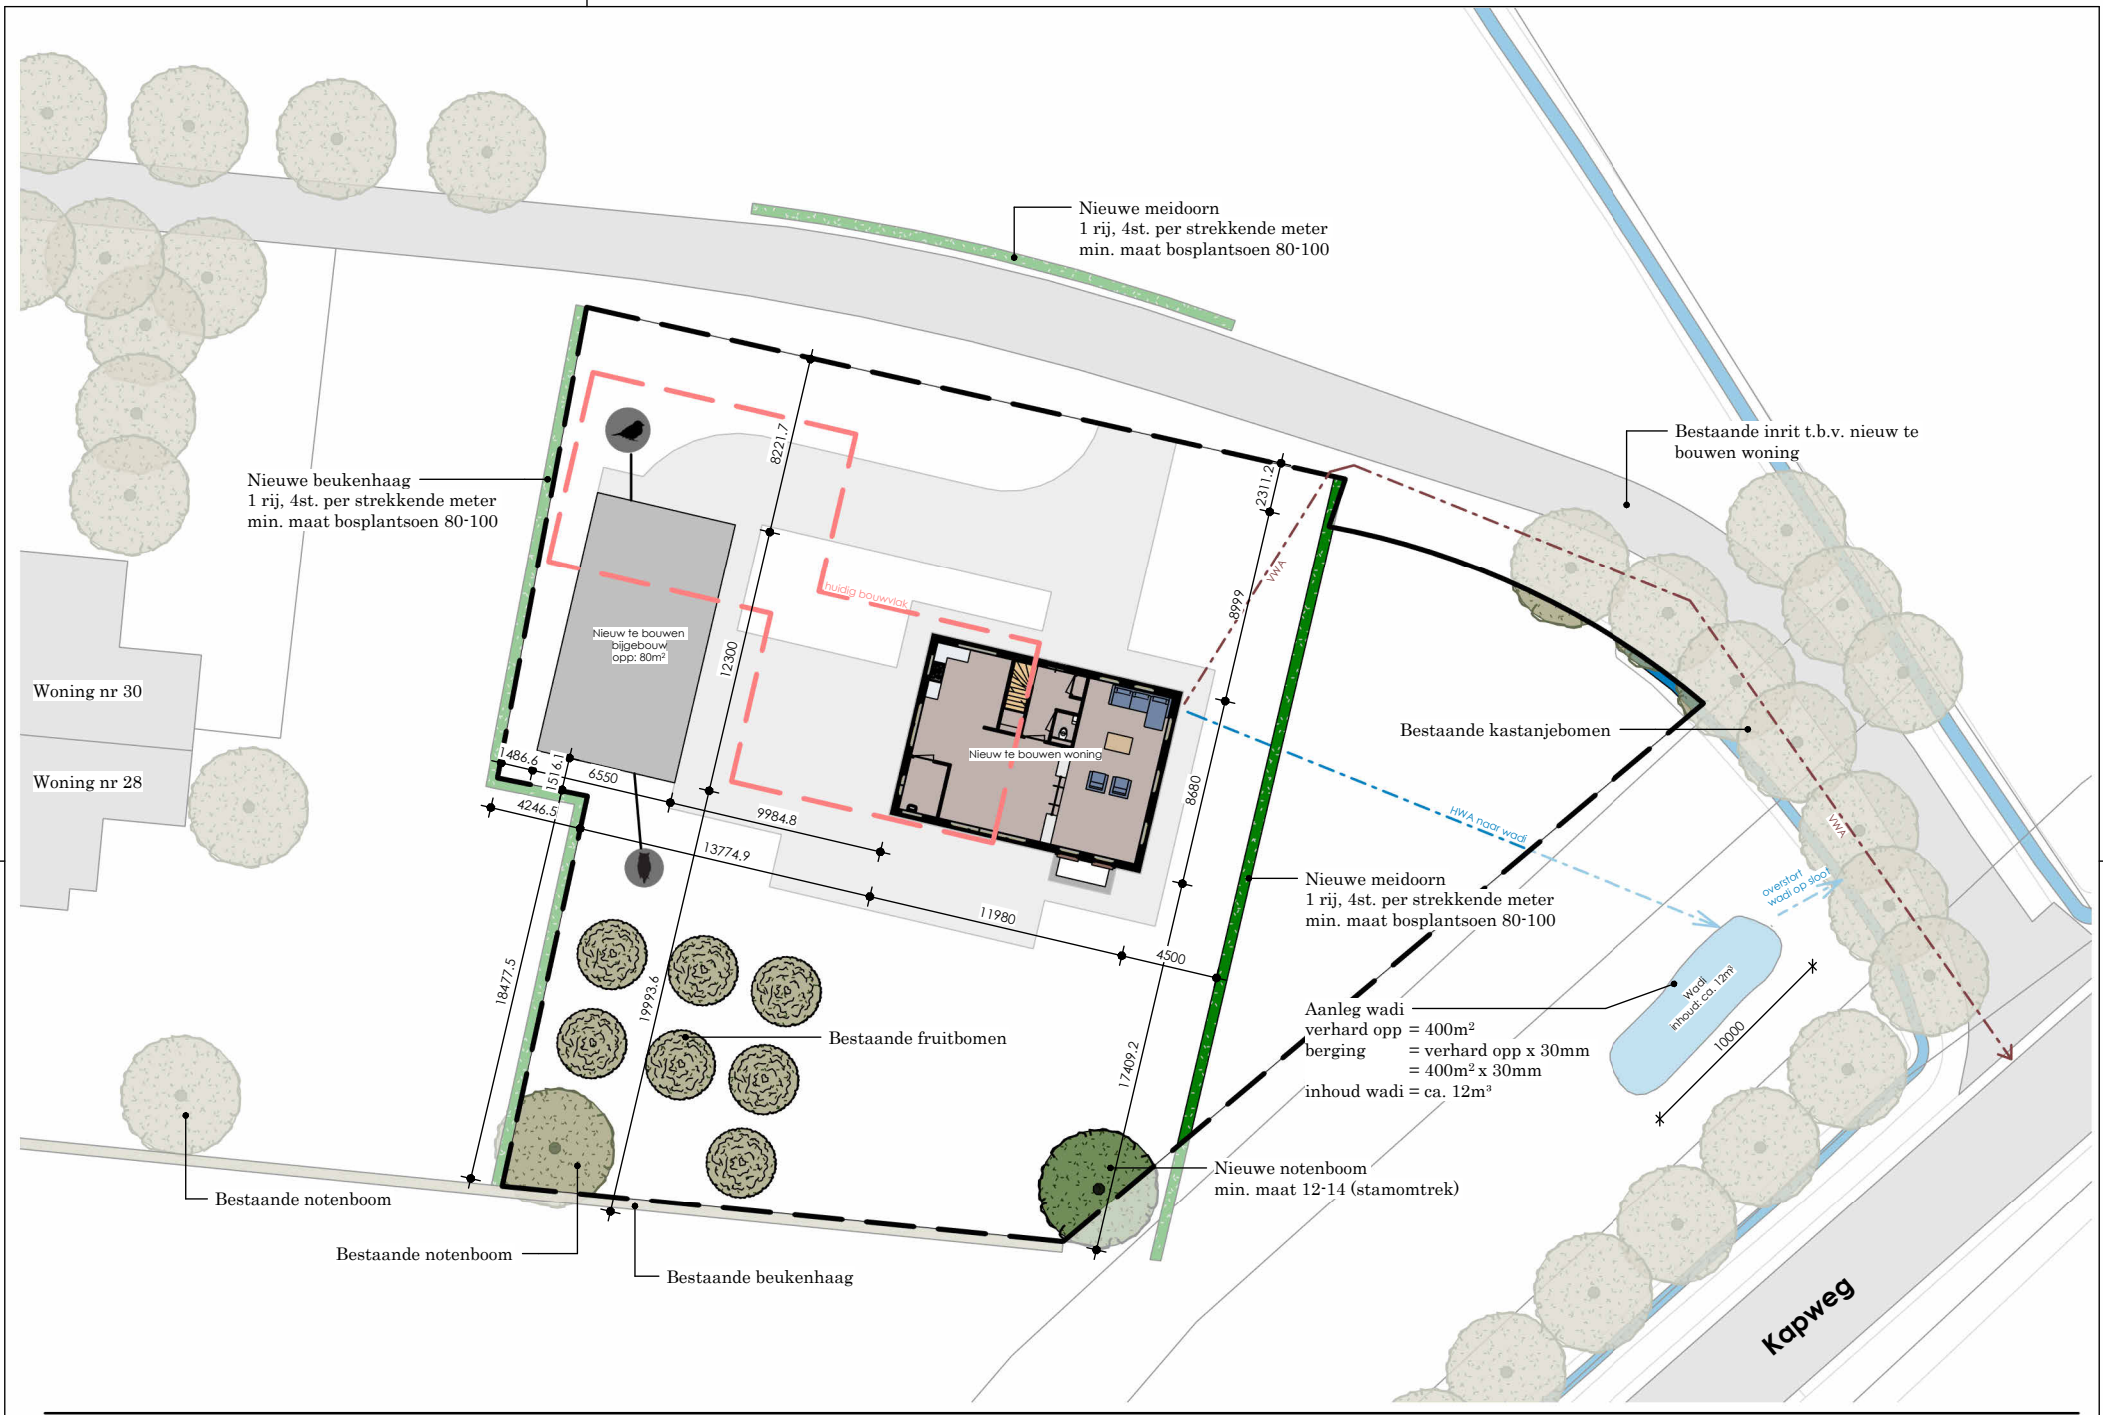

Beplantingsplan nieuwe (solitair) bomen


Nieuwe bomen zoals aangegeven op tekening.

Benamingen bomen:


Latijnse naam:	Nederlandse naam:	Maat:	Aantal:
Juglans (J)	Noot	12-14	1 st.

Beheervisie bomen:

- Begeleidingsnoei toepassen bij bomen 1 keer per jaar.

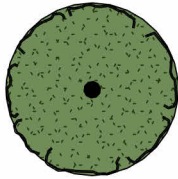

Doorsnede wadi 1:100

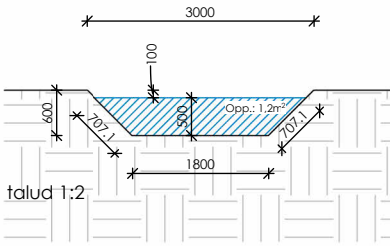

Inhoud: 12m³
Lengte: 12m³ / 1,2 = 10m
GHG: +15,4m NAP
Gemiddeld maaiveld: +15,9m NAP

Beplantingsplan haag

Beplantingsplan nieuwe beukenhaag

Nieuwe beukenhaag zoals aangegeven op tekening.

Benamingen haag:

Latijnse naam:	Nederlandse naam:	Maat:
Fagus sylvatica	Beuken haag	80/100
Crataegus monogyna	Meidoorn	80/100

Plantverband van de haag:


plantverband	verschoven verband (rechtlijn)
Aantal rijen beukenhaag	3
Plantafstand tussen de rijen	50 cm (4/m1)
Plantafstand in de rijen	25 cm

Beheervisie haag:

- Eerste jaren inboeten (herplant van uitgevallen exemplaren);
- haag drie keer per jaar onkruid vrij maken;
- 1 of 2 keer jaar knippen waarbij haag gelijk in afmetingen toeneemt tot streefbeeld bereikt.

Natuurinclusief

1.  Nestvoorziening huismus
2.  Nestkast steenuil

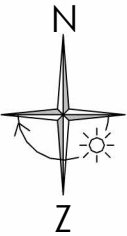

kadastraal bekend
gemeente : Garderen
sectie : I
nummer : 2443
schaal : 1: 350

PTA Midden Nederland
ARCHITECTUUR & ADVIES
tel: 06 344 669 39 - e-mail: info@ptamiddennederland.nl
Landschappelijke inpassing

Project: Nieuwbouw woning

Opdrachtgever:

Adres: Kapweg ong.
3774 RD Kootwijkerbroek

Revisie

Nr	Omschrijving	Datum
A		10-10-2024
B		31-10-2024

Getekend: RvdH	Datum: 31-05-2024
Formaat: A3	Schaal: 1:350 1:100
Werk: 23088	Blad: OV-01