



Stuw 1

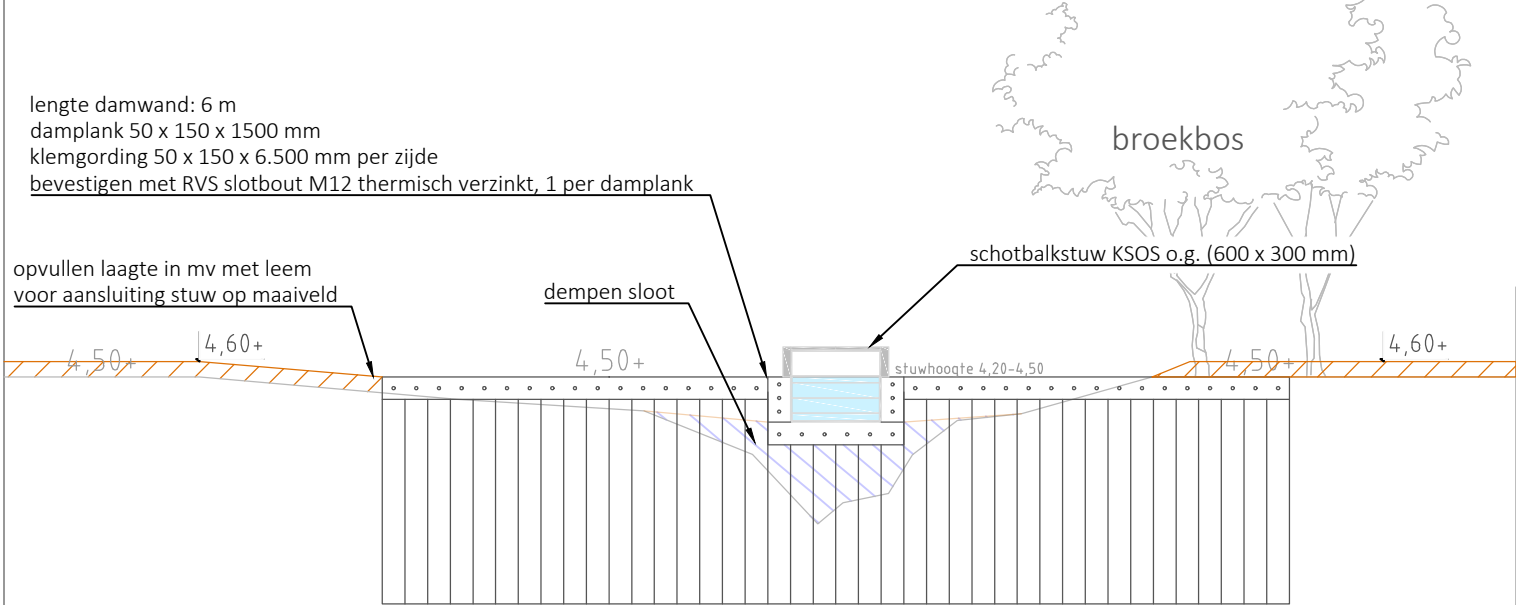

Stuw 2

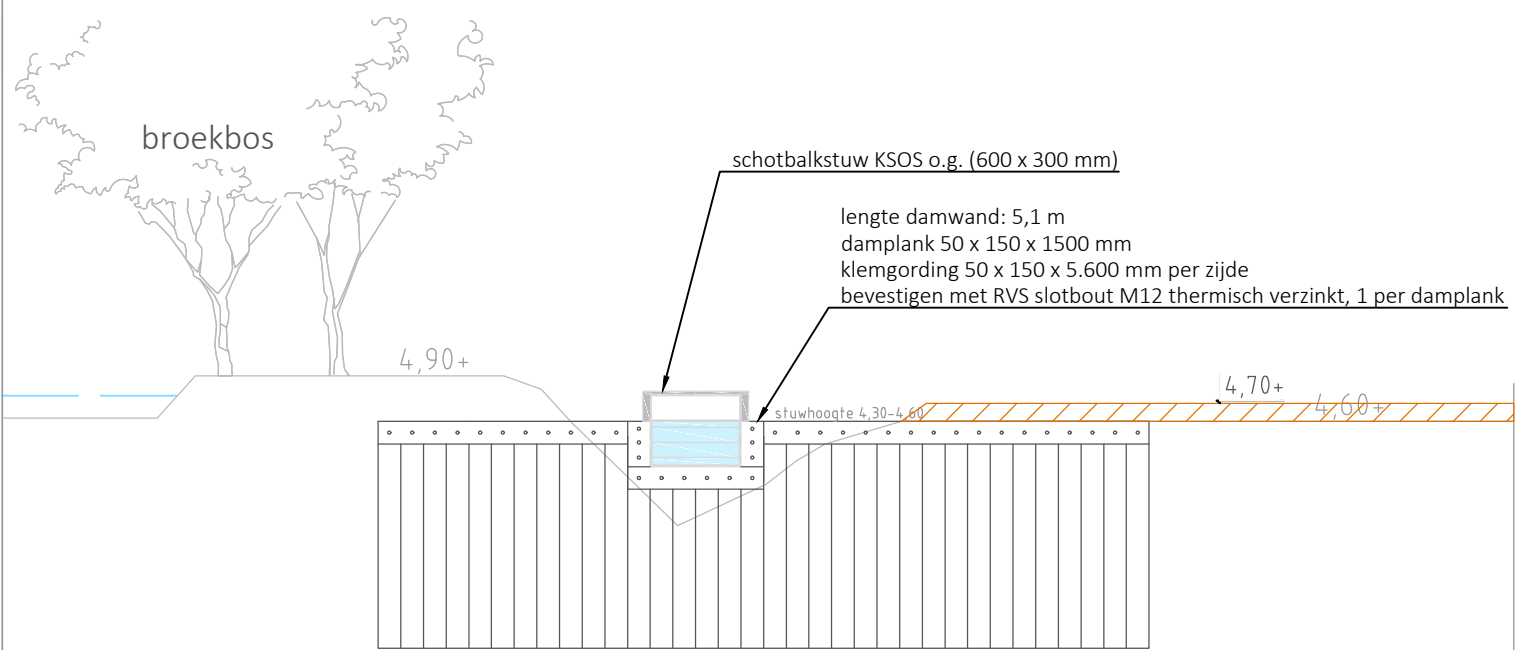

Project		
Inrichting Zwartebroek Oost PN		
Onderwerp		
Principeprofiel regelbare stuw 1 en 2		
Datum	Opdrachtgever	
14-12-2023	Vereniging Natuurmonumenten	
Versie	Schaal	Getekend door
Definitief bestek	1:50	M. Eleveld
Blad	Formaat	Projectnummer
8/9	A3	21039