


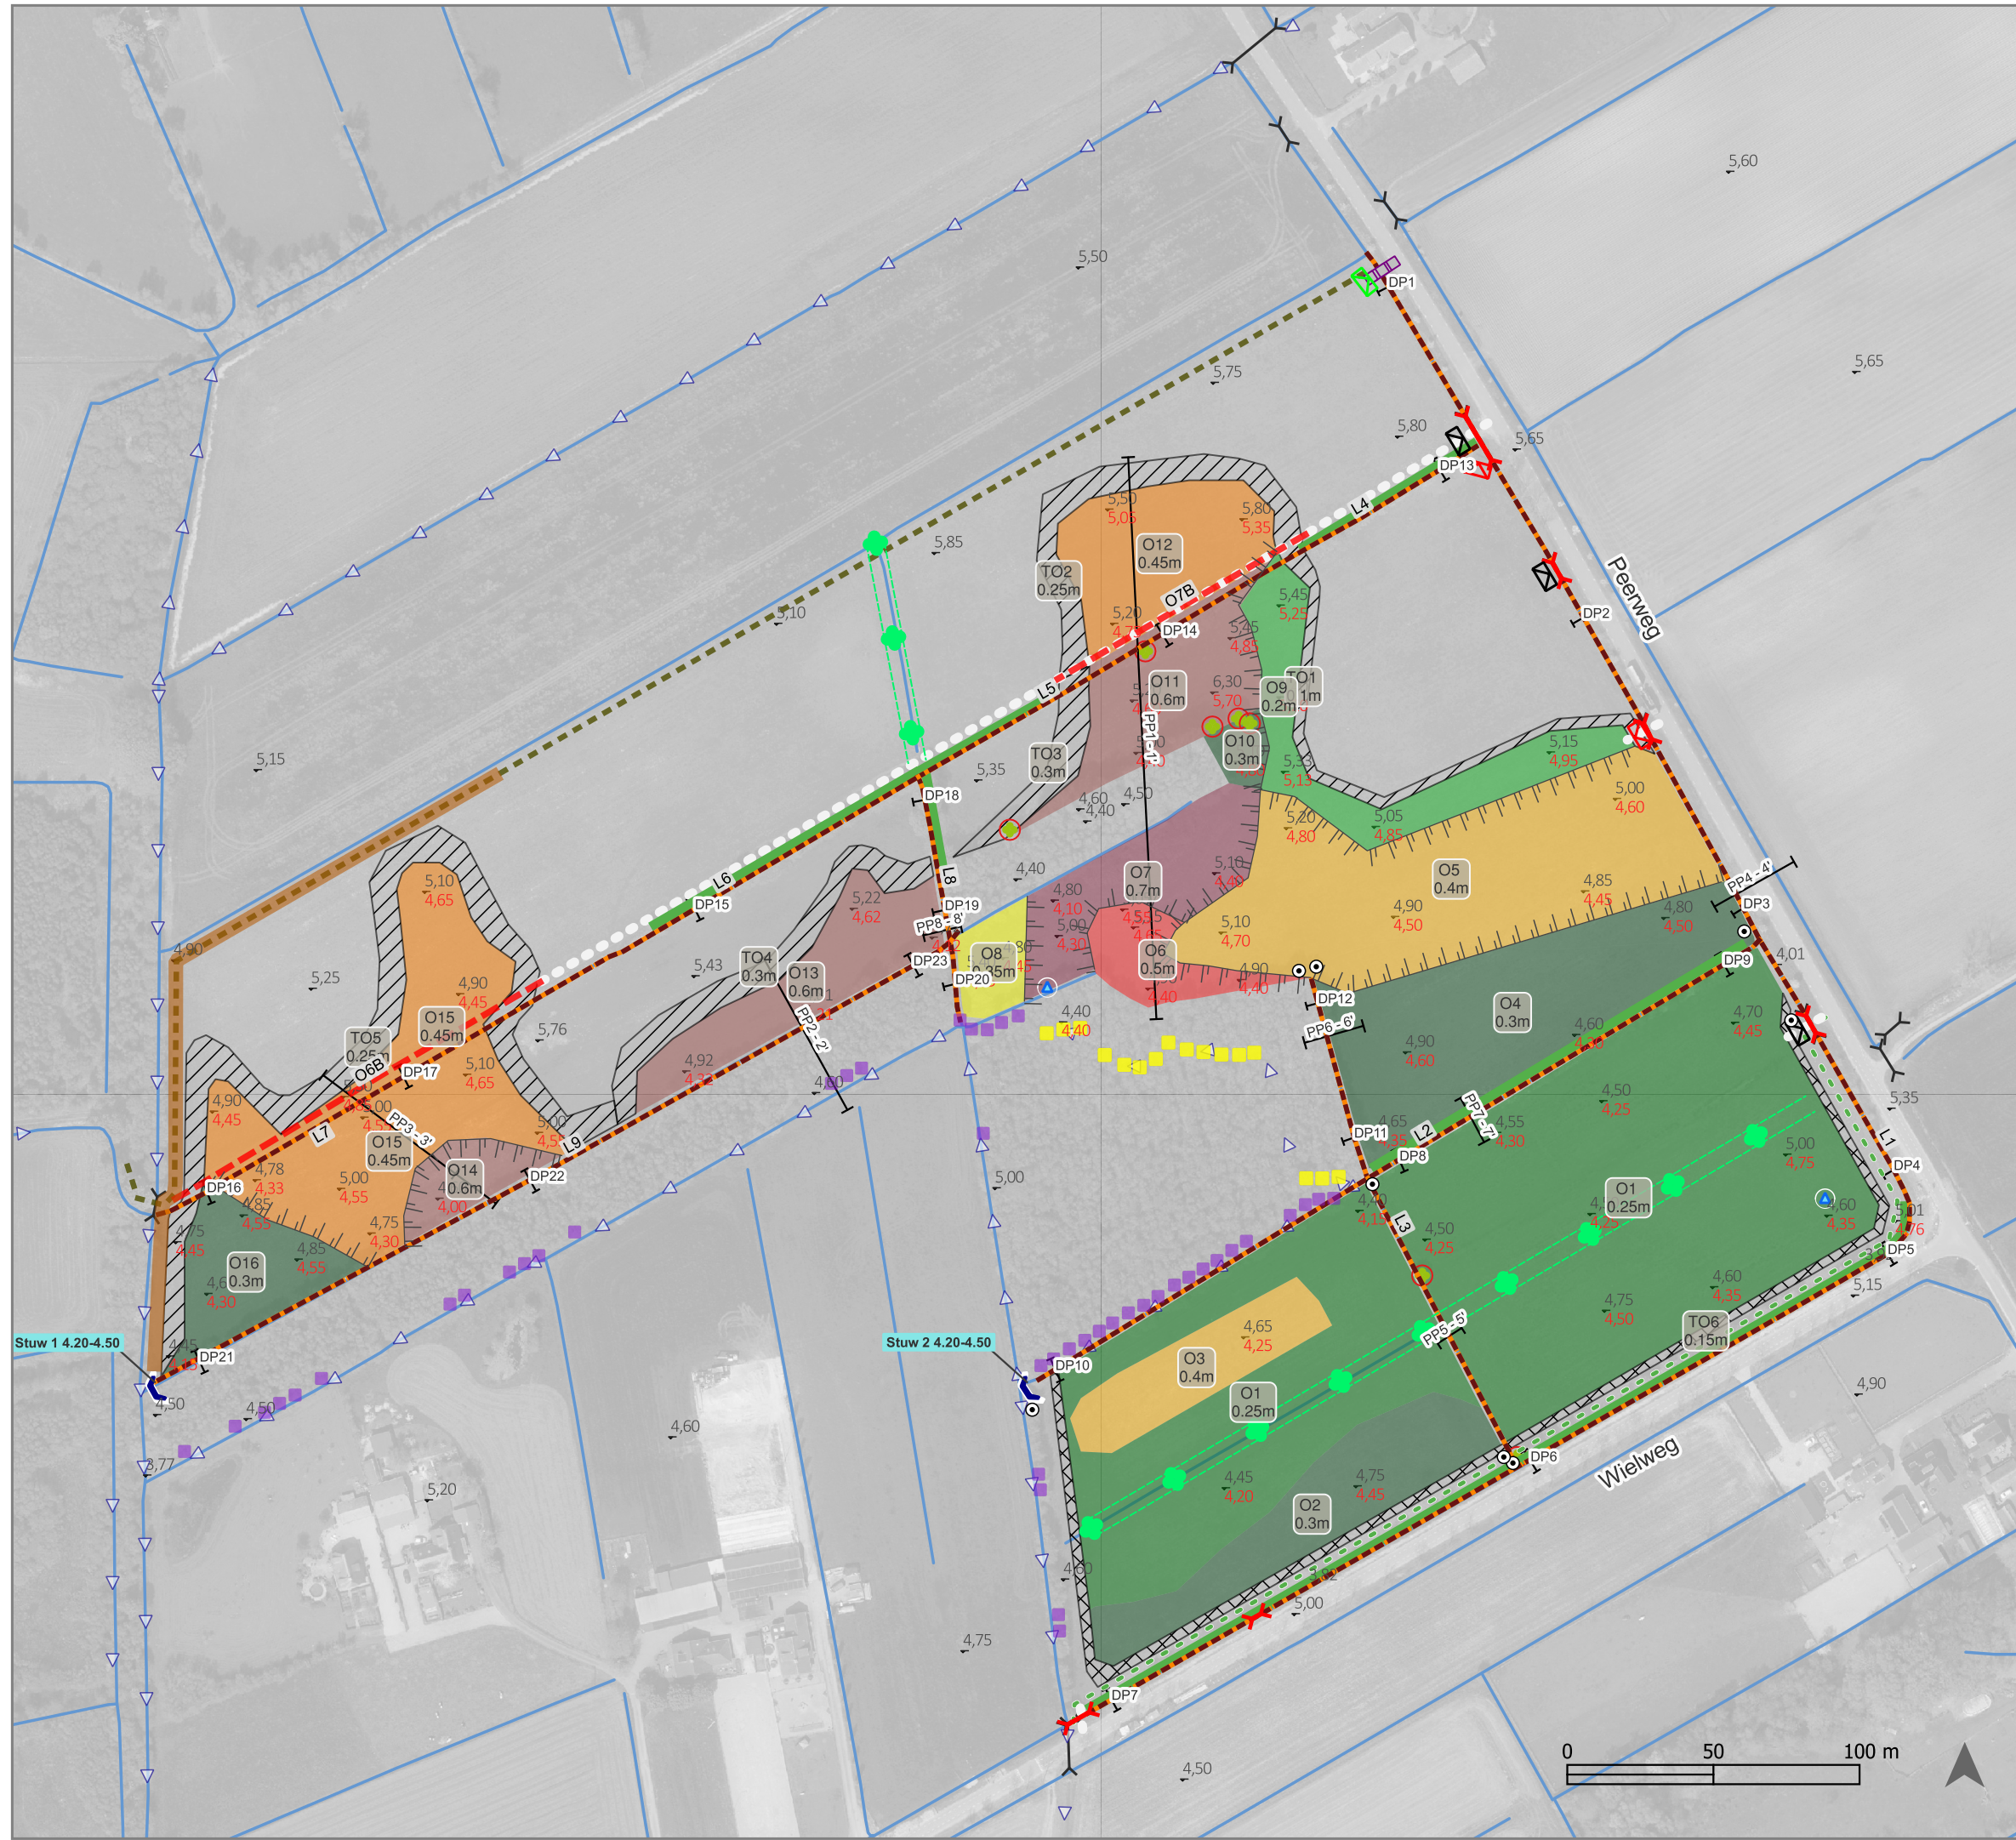

Legenda

Afdammen rabat/sloot/laagte

Plaatsen regelbare stuw in damwand

Opnieuw stellen van landhek en aanbrengen blokkenmat

Plaatsen van landhek en aanbrengen blokkenmat

Uitnemen terreininrichting

Afgraven rabatrug

Plaatsen landhek

Verwijderen landhek

Planten wilgen (knotwilg, h.o.h. 15m)

Verwijderen duiker

Verwijderen grond uit beheerpad

Dempen watergang

Ophogen beheerpad

Ontgraven [legenda en label is diepte in m t.o.v. mv]

0,20

0,25

0,30

0,35

0,40

0,45

0,50

0,60

0,70

Natuurvriendelijk talud, gem. 1:20

Natuurvriendelijk talud, gem. 1:10

Natuurlijke overgang tussen ontgravingsvlakken ca. 1:10-1:20

Achtergrond informatie

NAP hoogte bestaand [=zwart] en nieuw [=rood]

Duiker

LeggerC-water

Peilbuis

Dwarsprofiel

Profiel

Klompepad

Nieuwe route toegankelijkheid recht van overpad

Transportroute

Stroomrichting

Knotwilg sparen [buffer 5m]

Lijnvormig groenelement van o.a. elzen behouden

Revisie:

12-08-2024 : aanvulling planten wilgen

Project

Inrichting Zwartebroek Oost PN

Onderwerp

Maatregelenkaart

Datum

12-08-2024

Schaal

1:2.200

Status

Formaat

Opdrachtgever

Definitief bestek

A3

Natuurmonumenten

Blad

Getekend door

Projectnummer

1/1

M. Eleveld

21039

Natuurmonumenten

NOVASPRING