


Principeprofiel 1 - 1'

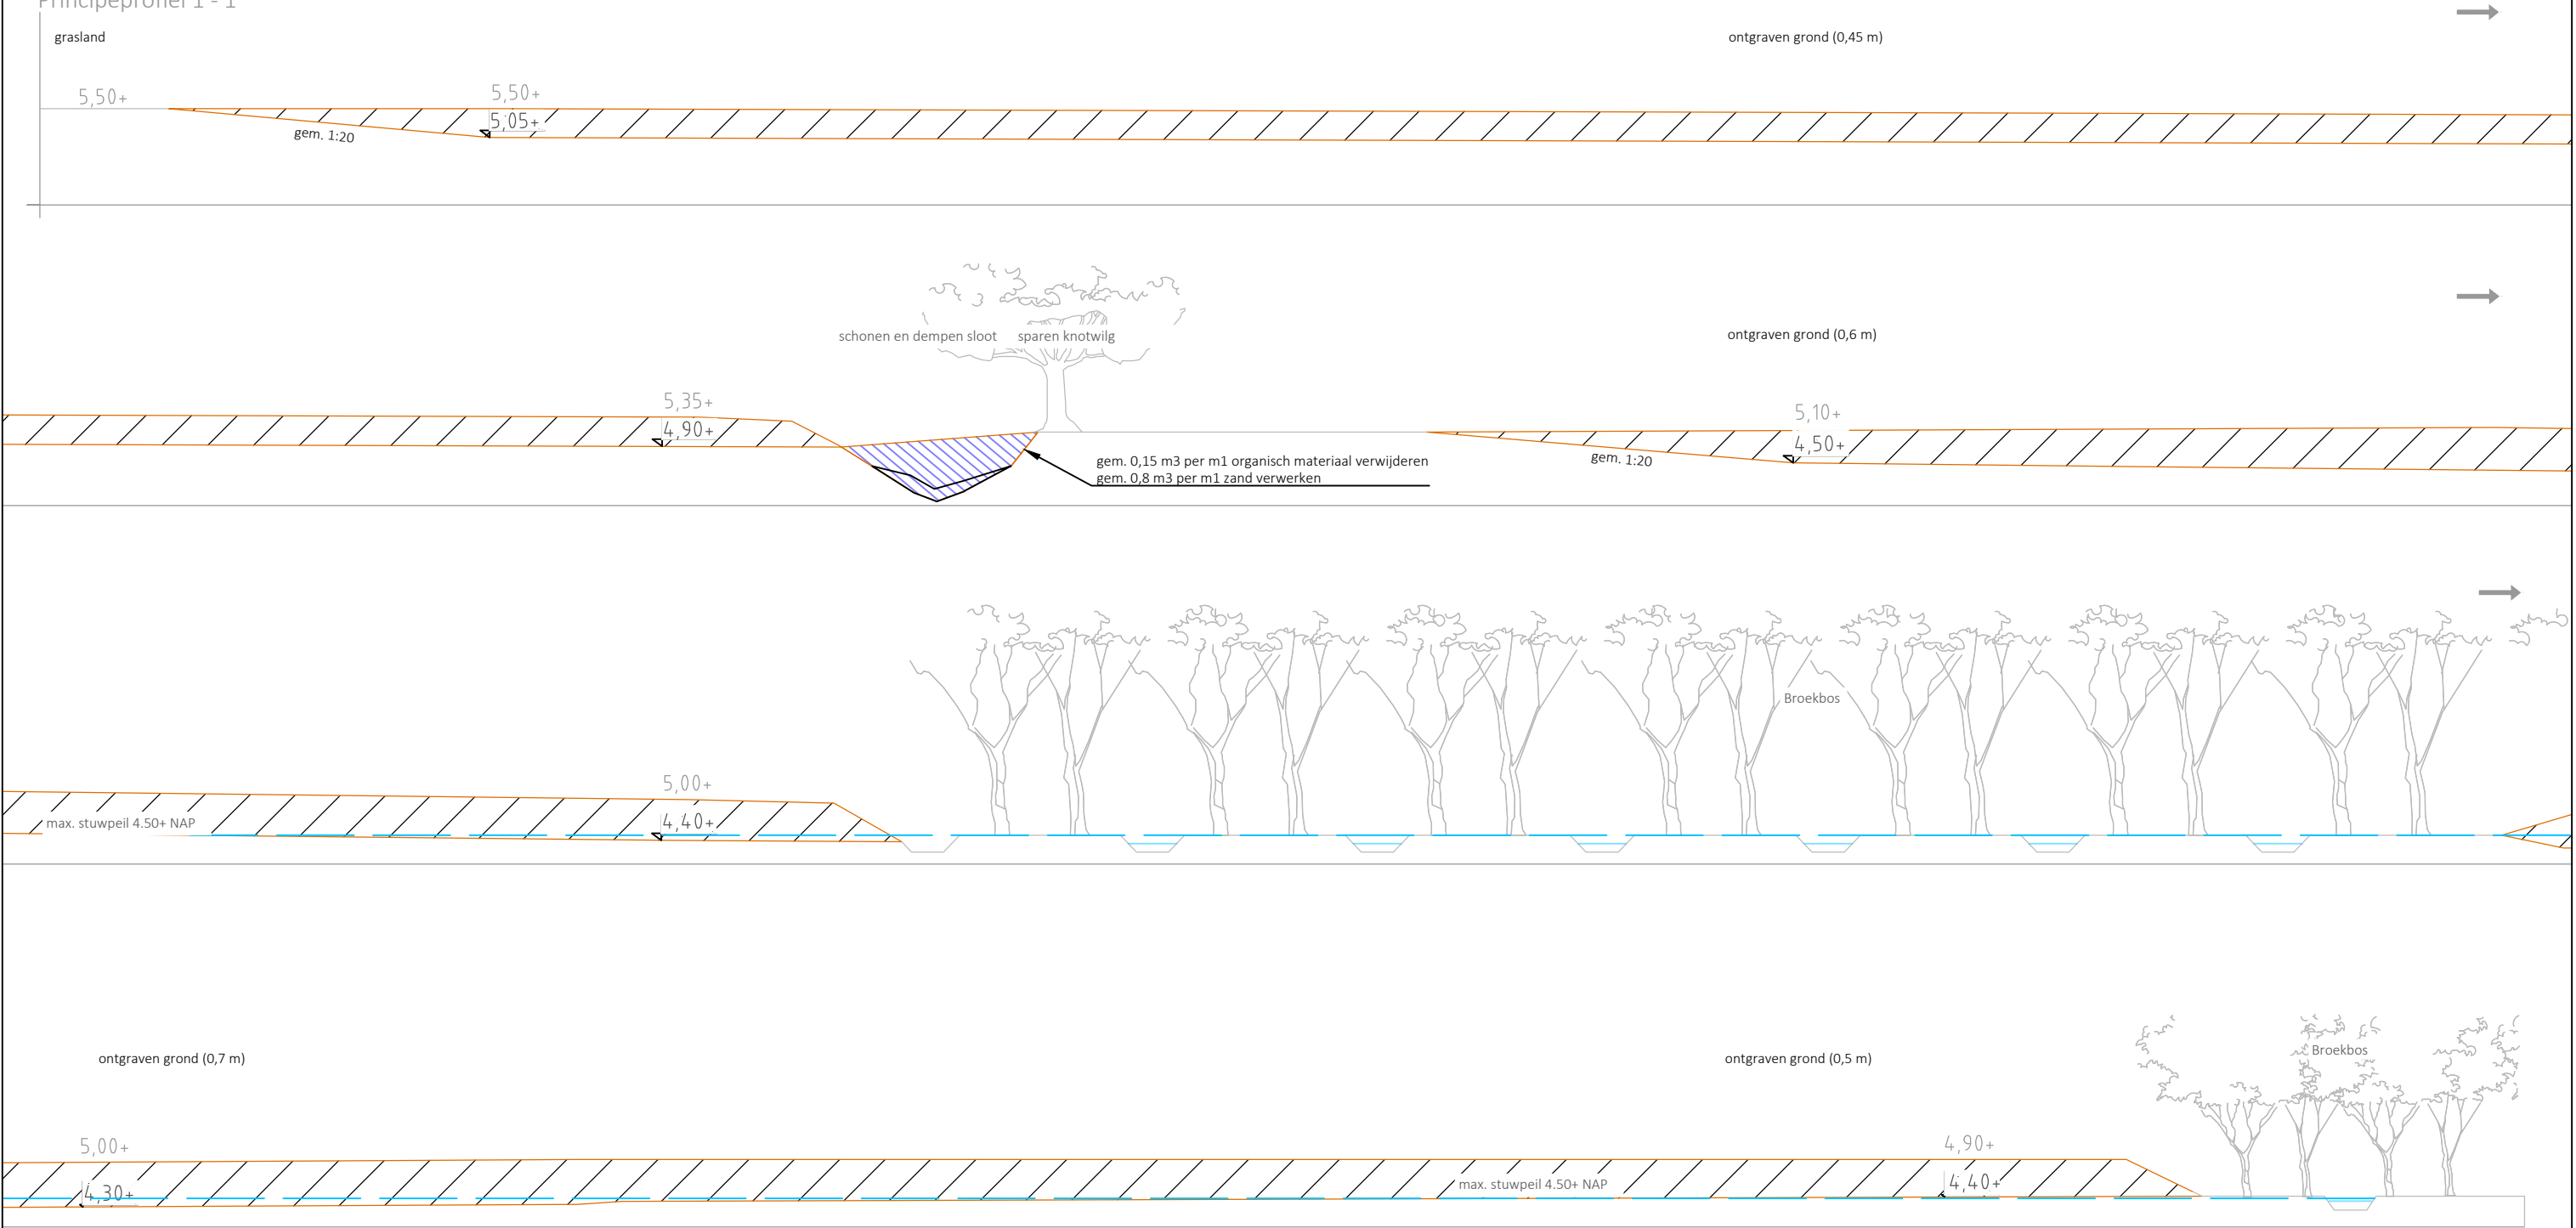

Project		
Inrichting Zwartebroek Oost PN		
Onderwerp		
Principeprofiel ontgraven		
Datum	Opdrachtgever	
14-12-2023	Vereniging Natuurmonumenten	
Versie	Schaal	Getekend door
Definitief bestek	1:100	M. Eleveld
Blad	Formaat	Projectnummer
2/9	A3	21039