

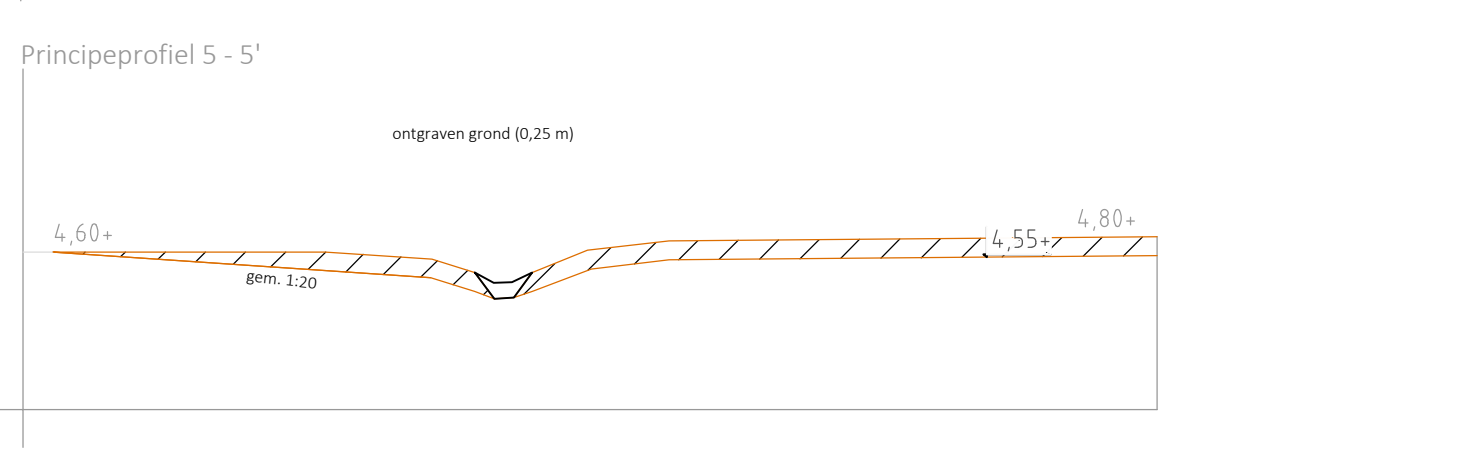
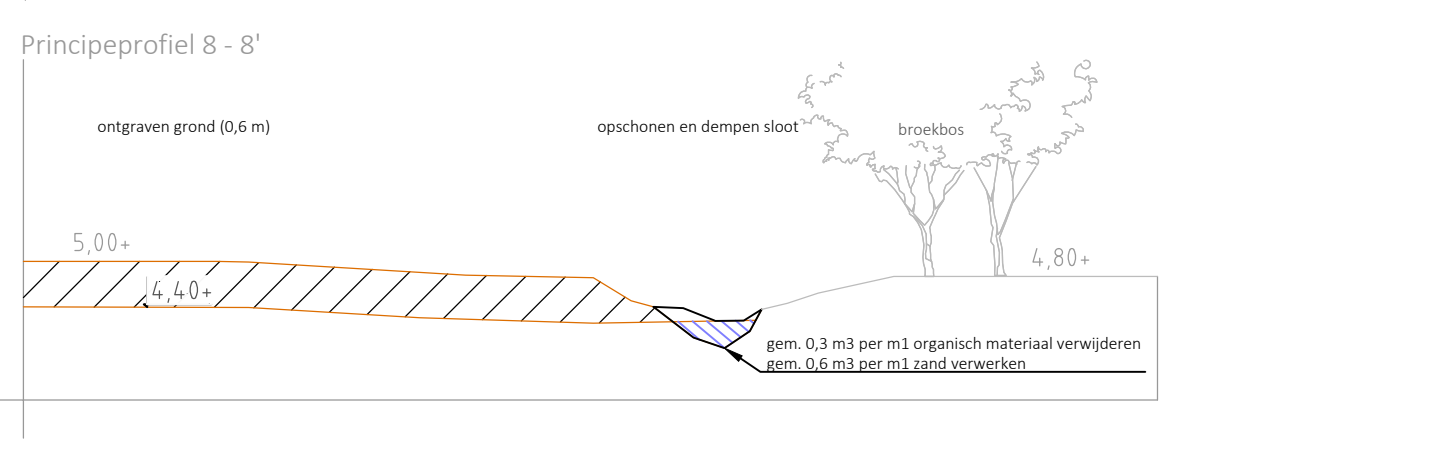


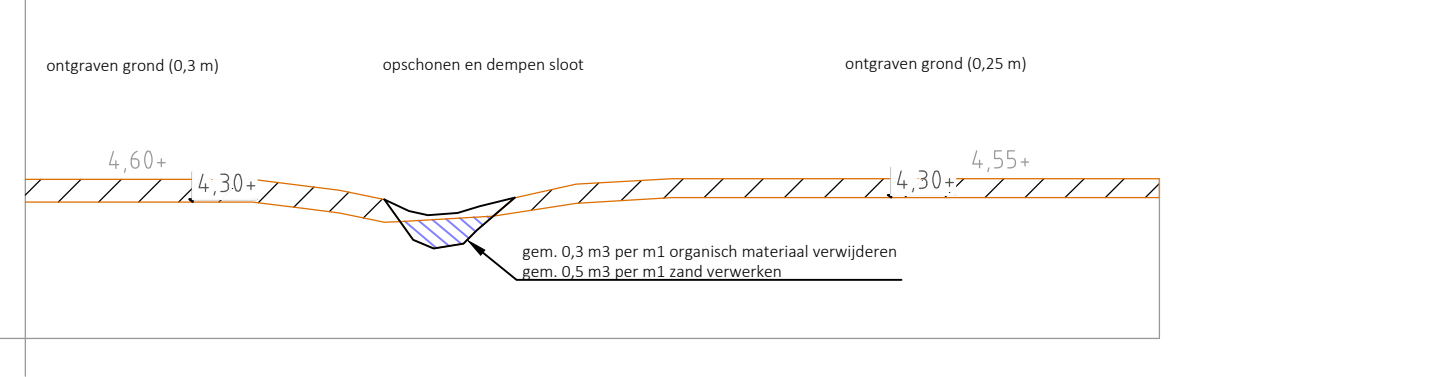

ontgraven grond (0,25 m)

4+60+ 4+55+ 4+80+

gem. 1:20

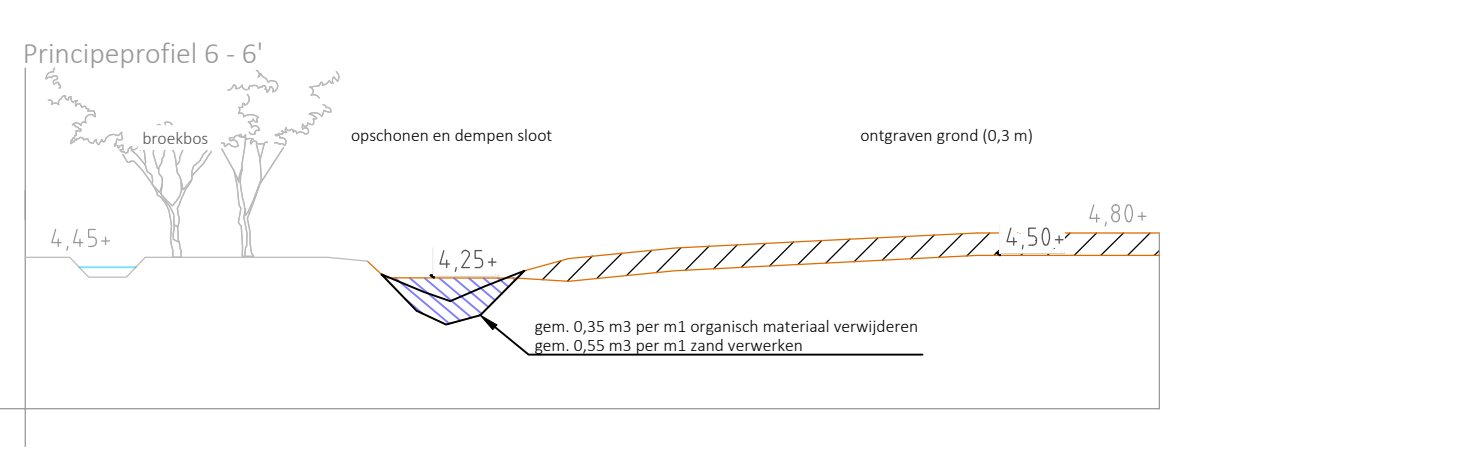

ontgraven grond (0,6 m)

opschonen en dempen sloot

broekbos

5,00+

4,40+

4,80+

gem. 0,3 m3 per m1 organisch materiaal verwijderen

gem. 0,6 m3 per m1 zand verwerken

