


Principeprofiel herprofileren wegsloot

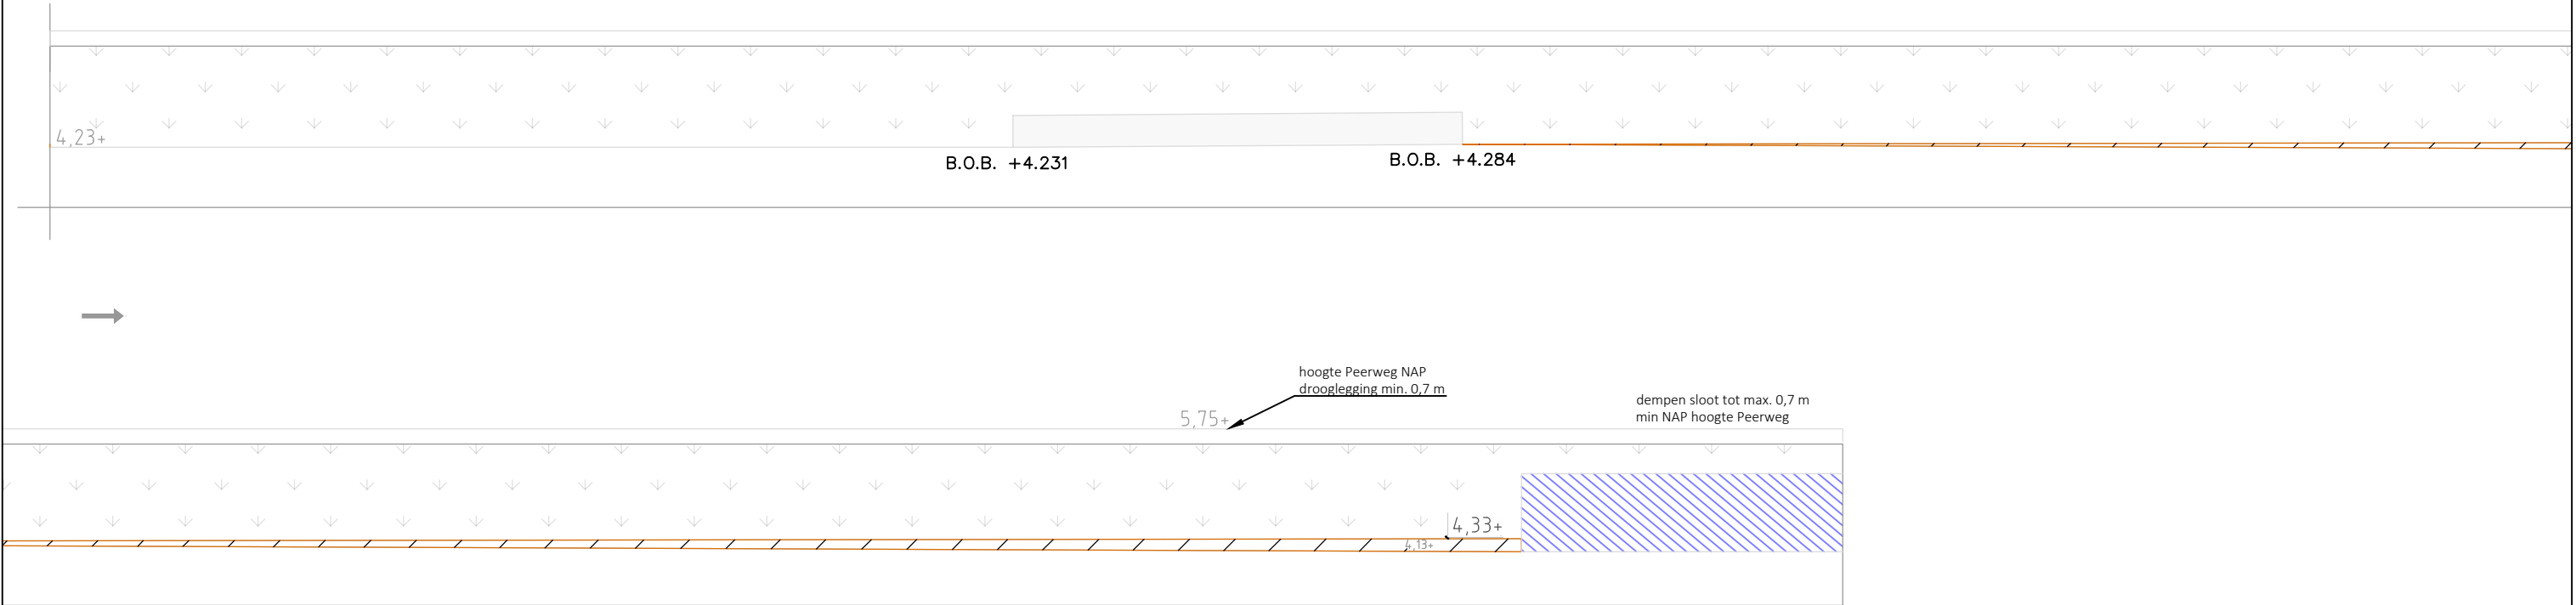

Project		
Inrichting Zwartebroek Oost PN		
Onderwerp		
Principeprofiel herprofileren wegsloot		
Datum	Opdrachtgever	
14-12-2023	Vereniging Natuurmonumenten	
Versie	Schaal	Getekend door
Definitief bestek	1:100	M. Eleveld
Blad	Formaat	Projectnummer
9/9	A3	21039