


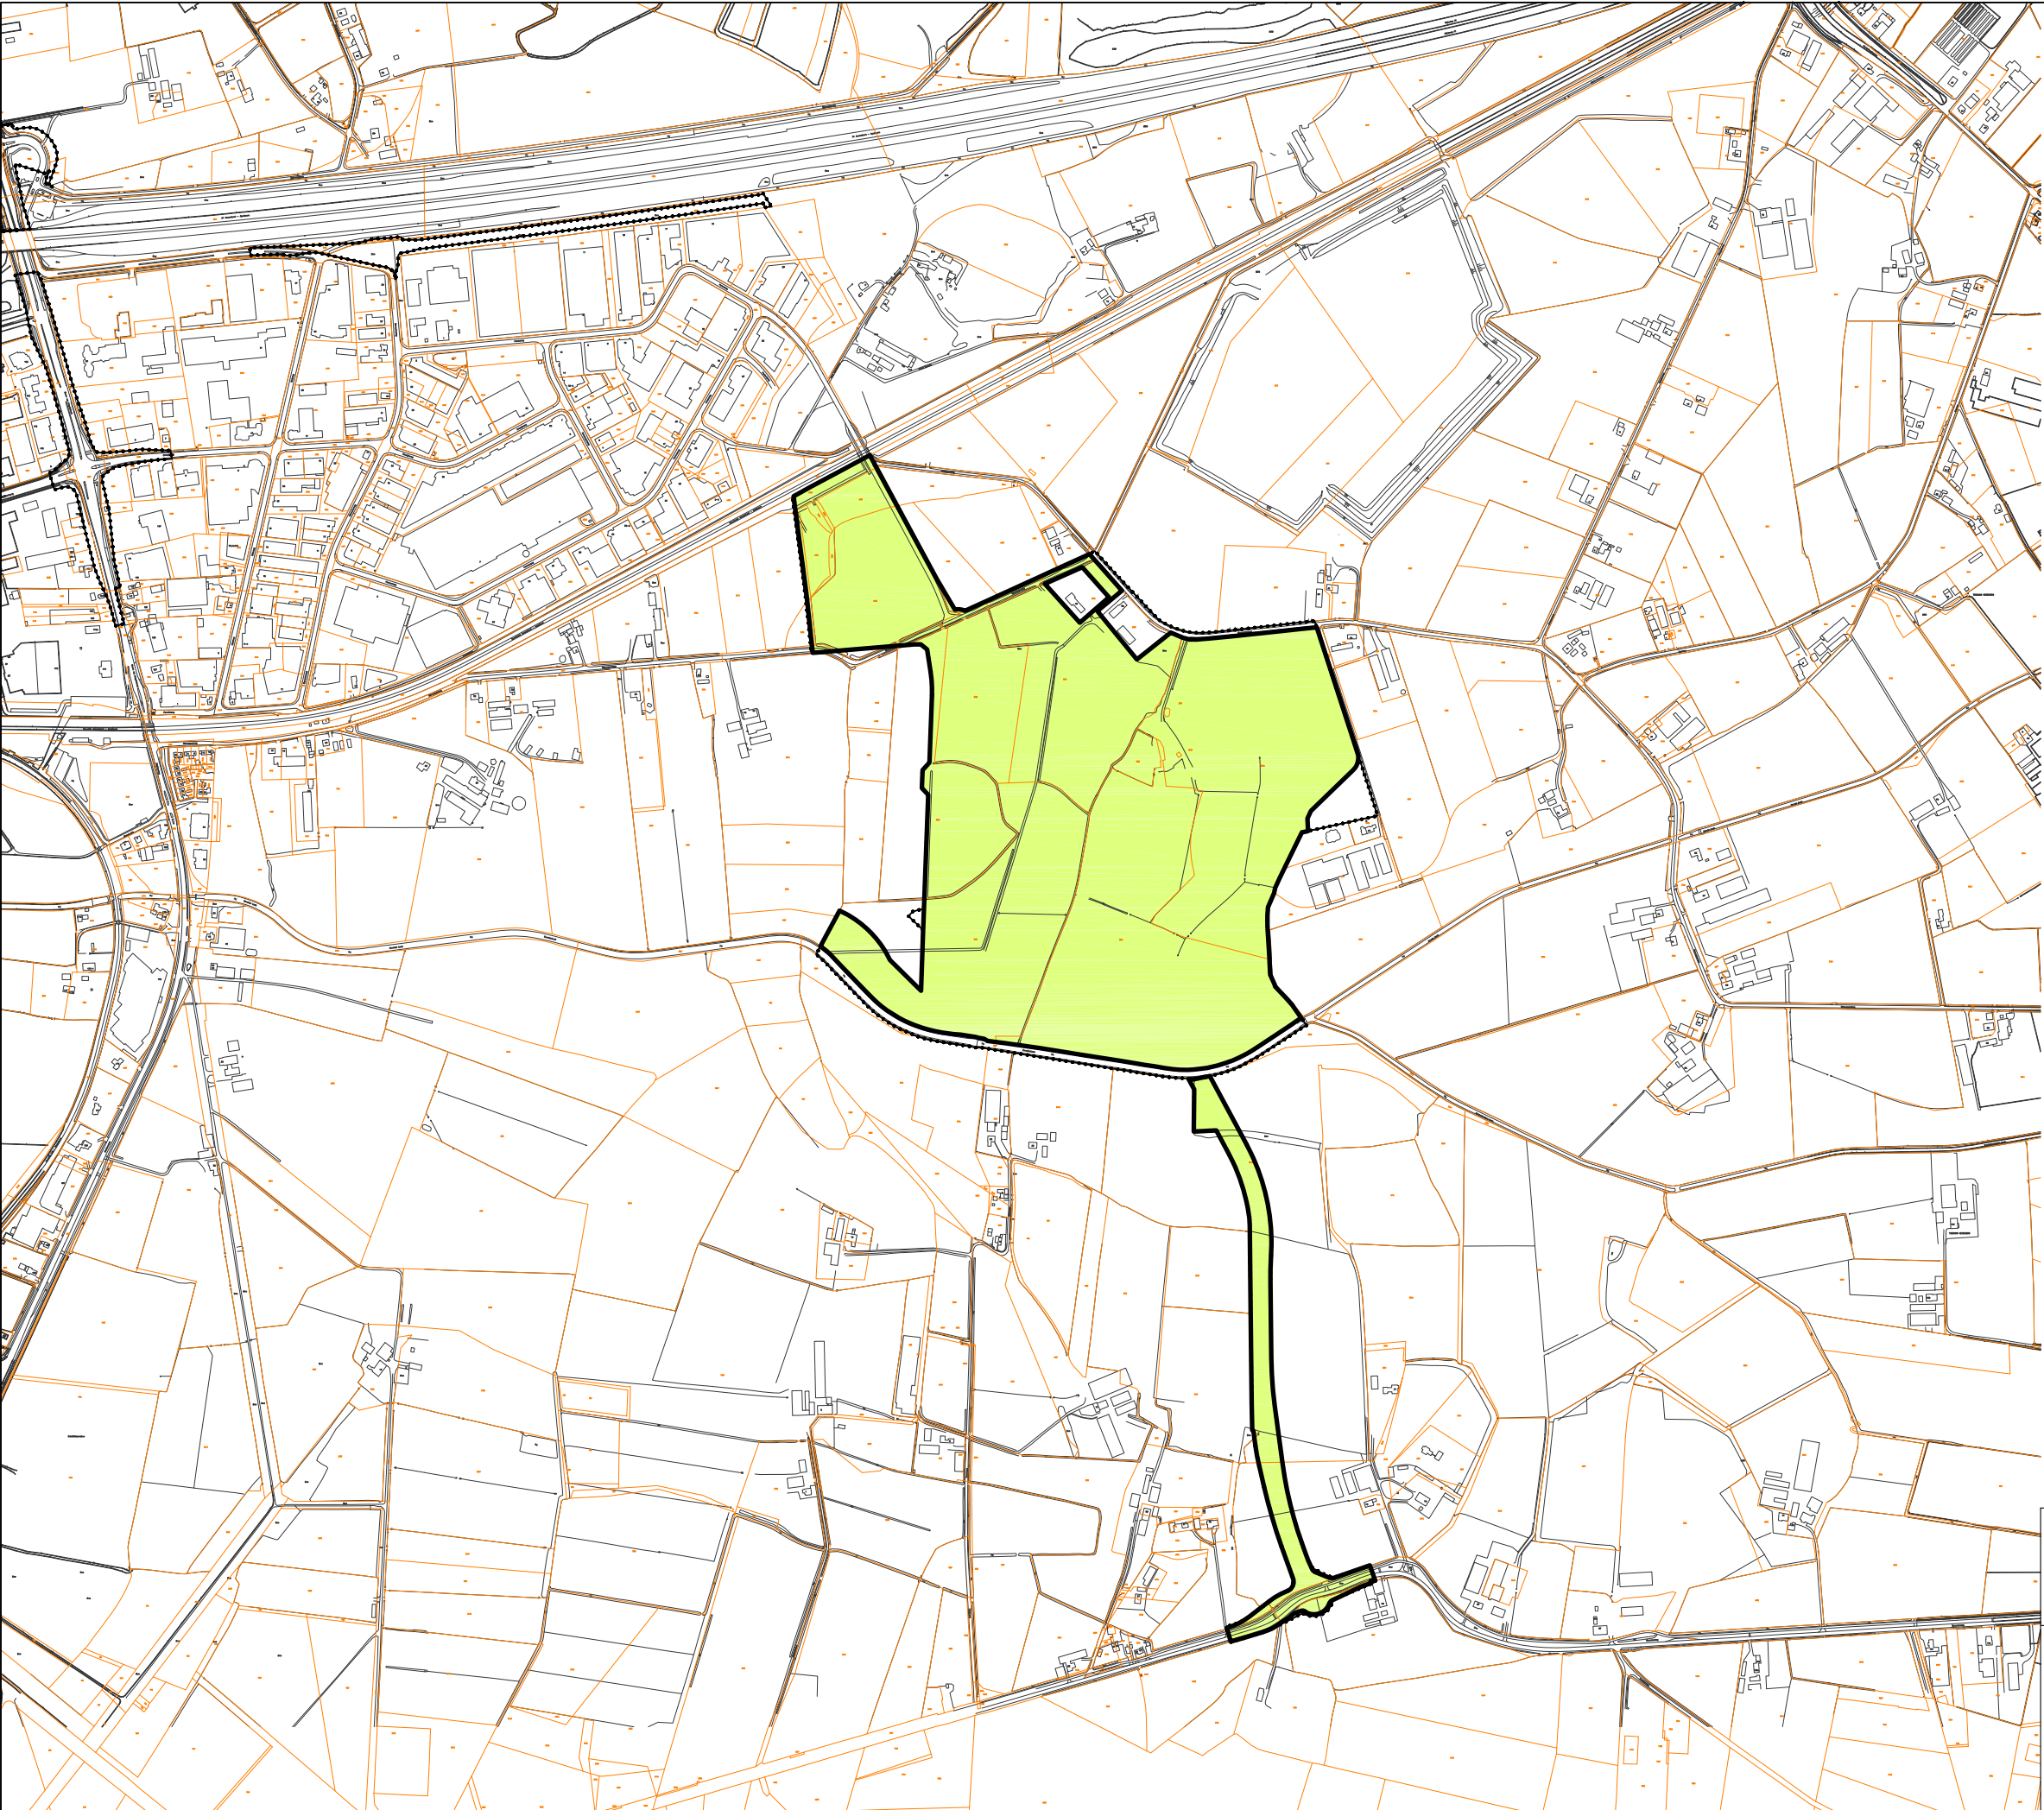

| VERKLARINGEN                                                                        |                       |                    |
|-------------------------------------------------------------------------------------|-----------------------|--------------------|
|  | Exploitatiegebied     | 482.128 m² (85,4%) |
|  | Grens bestemmingsplan | 564.876 m²         |
|  | Kadastrale ondergrond |                    |

gemeente

exploitatieplan

R

Rho

adviseurs voor leefomgeving

postbus 150

3000 AD Rotterdam

010-2018555

info@rho.nl

www.rho.nl

referte

getekend

: B.W.M. van Well

: RN


BARNEVELD

Harselaar-Zuid Fase 1A

Kaart 1 Exploitatiegebied



| identificatie |                          | planstatus |             | tekening      |             |
|---------------|--------------------------|------------|-------------|---------------|-------------|
| IMRO          | NL_IMRO.0203.EP1017-0001 | datum      | status      | schaal        | : 1:10.000  |
|               |                          | 23-05-2011 | concept     | afmeting      | : A3        |
| versie        | 15-11-2013               | 26-06-2012 | ontwerp     | bladnummer    | : 1         |
|               |                          |            |             | aantal bladen | : 1         |
| projectnummer | 020300.14753.10          | 17-12-2013 | vastgesteld | bestand       | : EP-GEBIED |

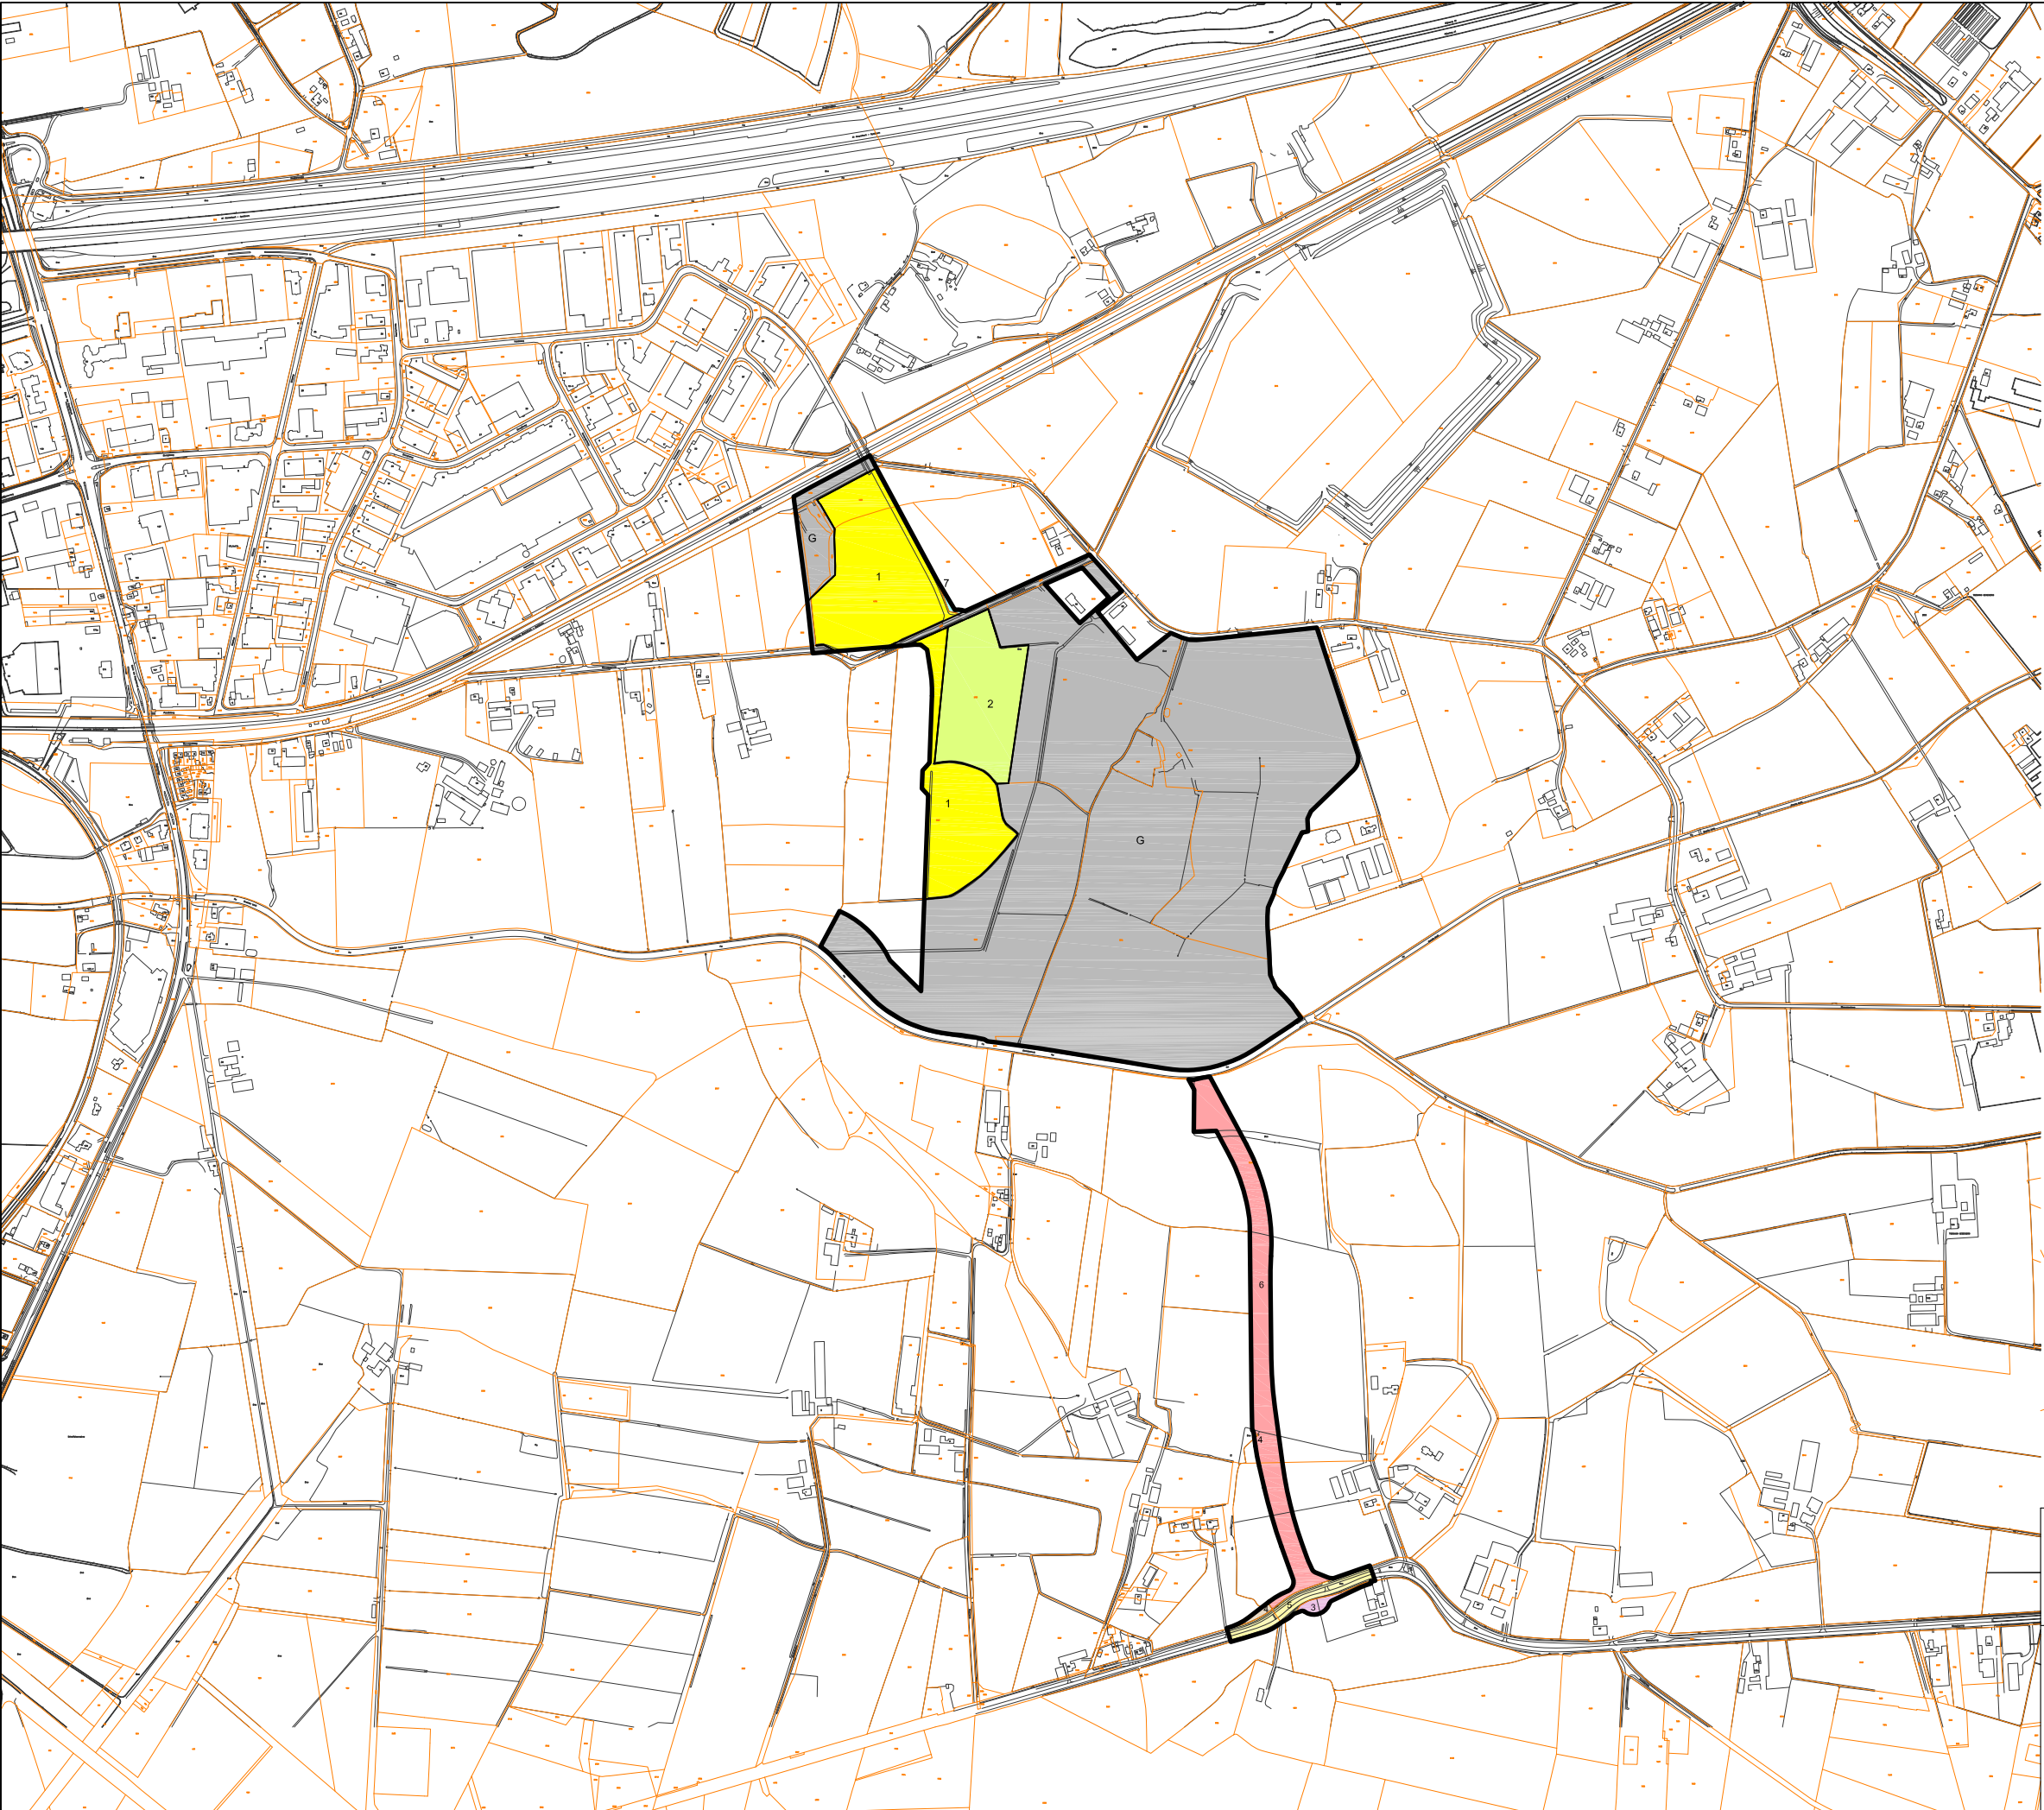

| VERKLARINGEN |                         |                        |                        |         |
|--------------|-------------------------|------------------------|------------------------|---------|
|              | Grens exploitatiegebied |                        |                        |         |
|              | 1                       | Eigenaar Particulier 1 | 62.098 m <sup>2</sup>  | 12.9 %  |
|              | 2                       | Eigenaar Particulier 2 | 26.281 m <sup>2</sup>  | 5.5 %   |
|              | 3                       | Eigenaar Particulier 3 | 1.251 m <sup>2</sup>   | 0.3 %   |
|              | 4                       | Eigenaar Particulier 4 | 538 m <sup>2</sup>     | 0.1 %   |
|              | 5                       | Eigenaar Particulier 5 | 5.440 m <sup>2</sup>   | 1.1 %   |
|              | 6                       | Eigenaar Particulier 6 | 27.987 m <sup>2</sup>  | 5.8 %   |
|              | 7                       | Eigenaar Particulier 7 | 653 m <sup>2</sup>     | 0.1 %   |
|              | G                       | Eigendom Gemeente      | 357.880 m <sup>2</sup> | 74.2 %  |
| Totaal       |                         |                        | 482.128 m <sup>2</sup> | 100.0 % |
|              | Kadastrale ondergrond   |                        |                        |         |

gemeente

exploitatieplan

postbus 150  
3000 AD Rotterdam  
010-2018555

info@rho.nl  
www.rho.nl

BARNEVELD

Harselaar-Zuid Fase 1A

Kaart 2 Eigendomssituatie

noordpijl


| identificatie |                 | planstatus               |             | tekening           |                   |
|---------------|-----------------|--------------------------|-------------|--------------------|-------------------|
|               | IMRO            | NL.IMRO.0203.EP1017-0001 | datum       | status             | schaal : 1:10.000 |
|               |                 |                          | 23-05-2011  | concept            | afmeting : A3     |
|               |                 |                          |             | voorontwerp        | bladnummer : 1    |
| versie        | 15-11-2013      | 26-06-2012               | ontwerp     | aantal bladen : 1  |                   |
| projectnummer | 020300.14753.10 | 17-12-2013               | vastgesteld | bestand : EIGENDOM |                   |

refere

getekend

: B.W.M. van Well

: RN

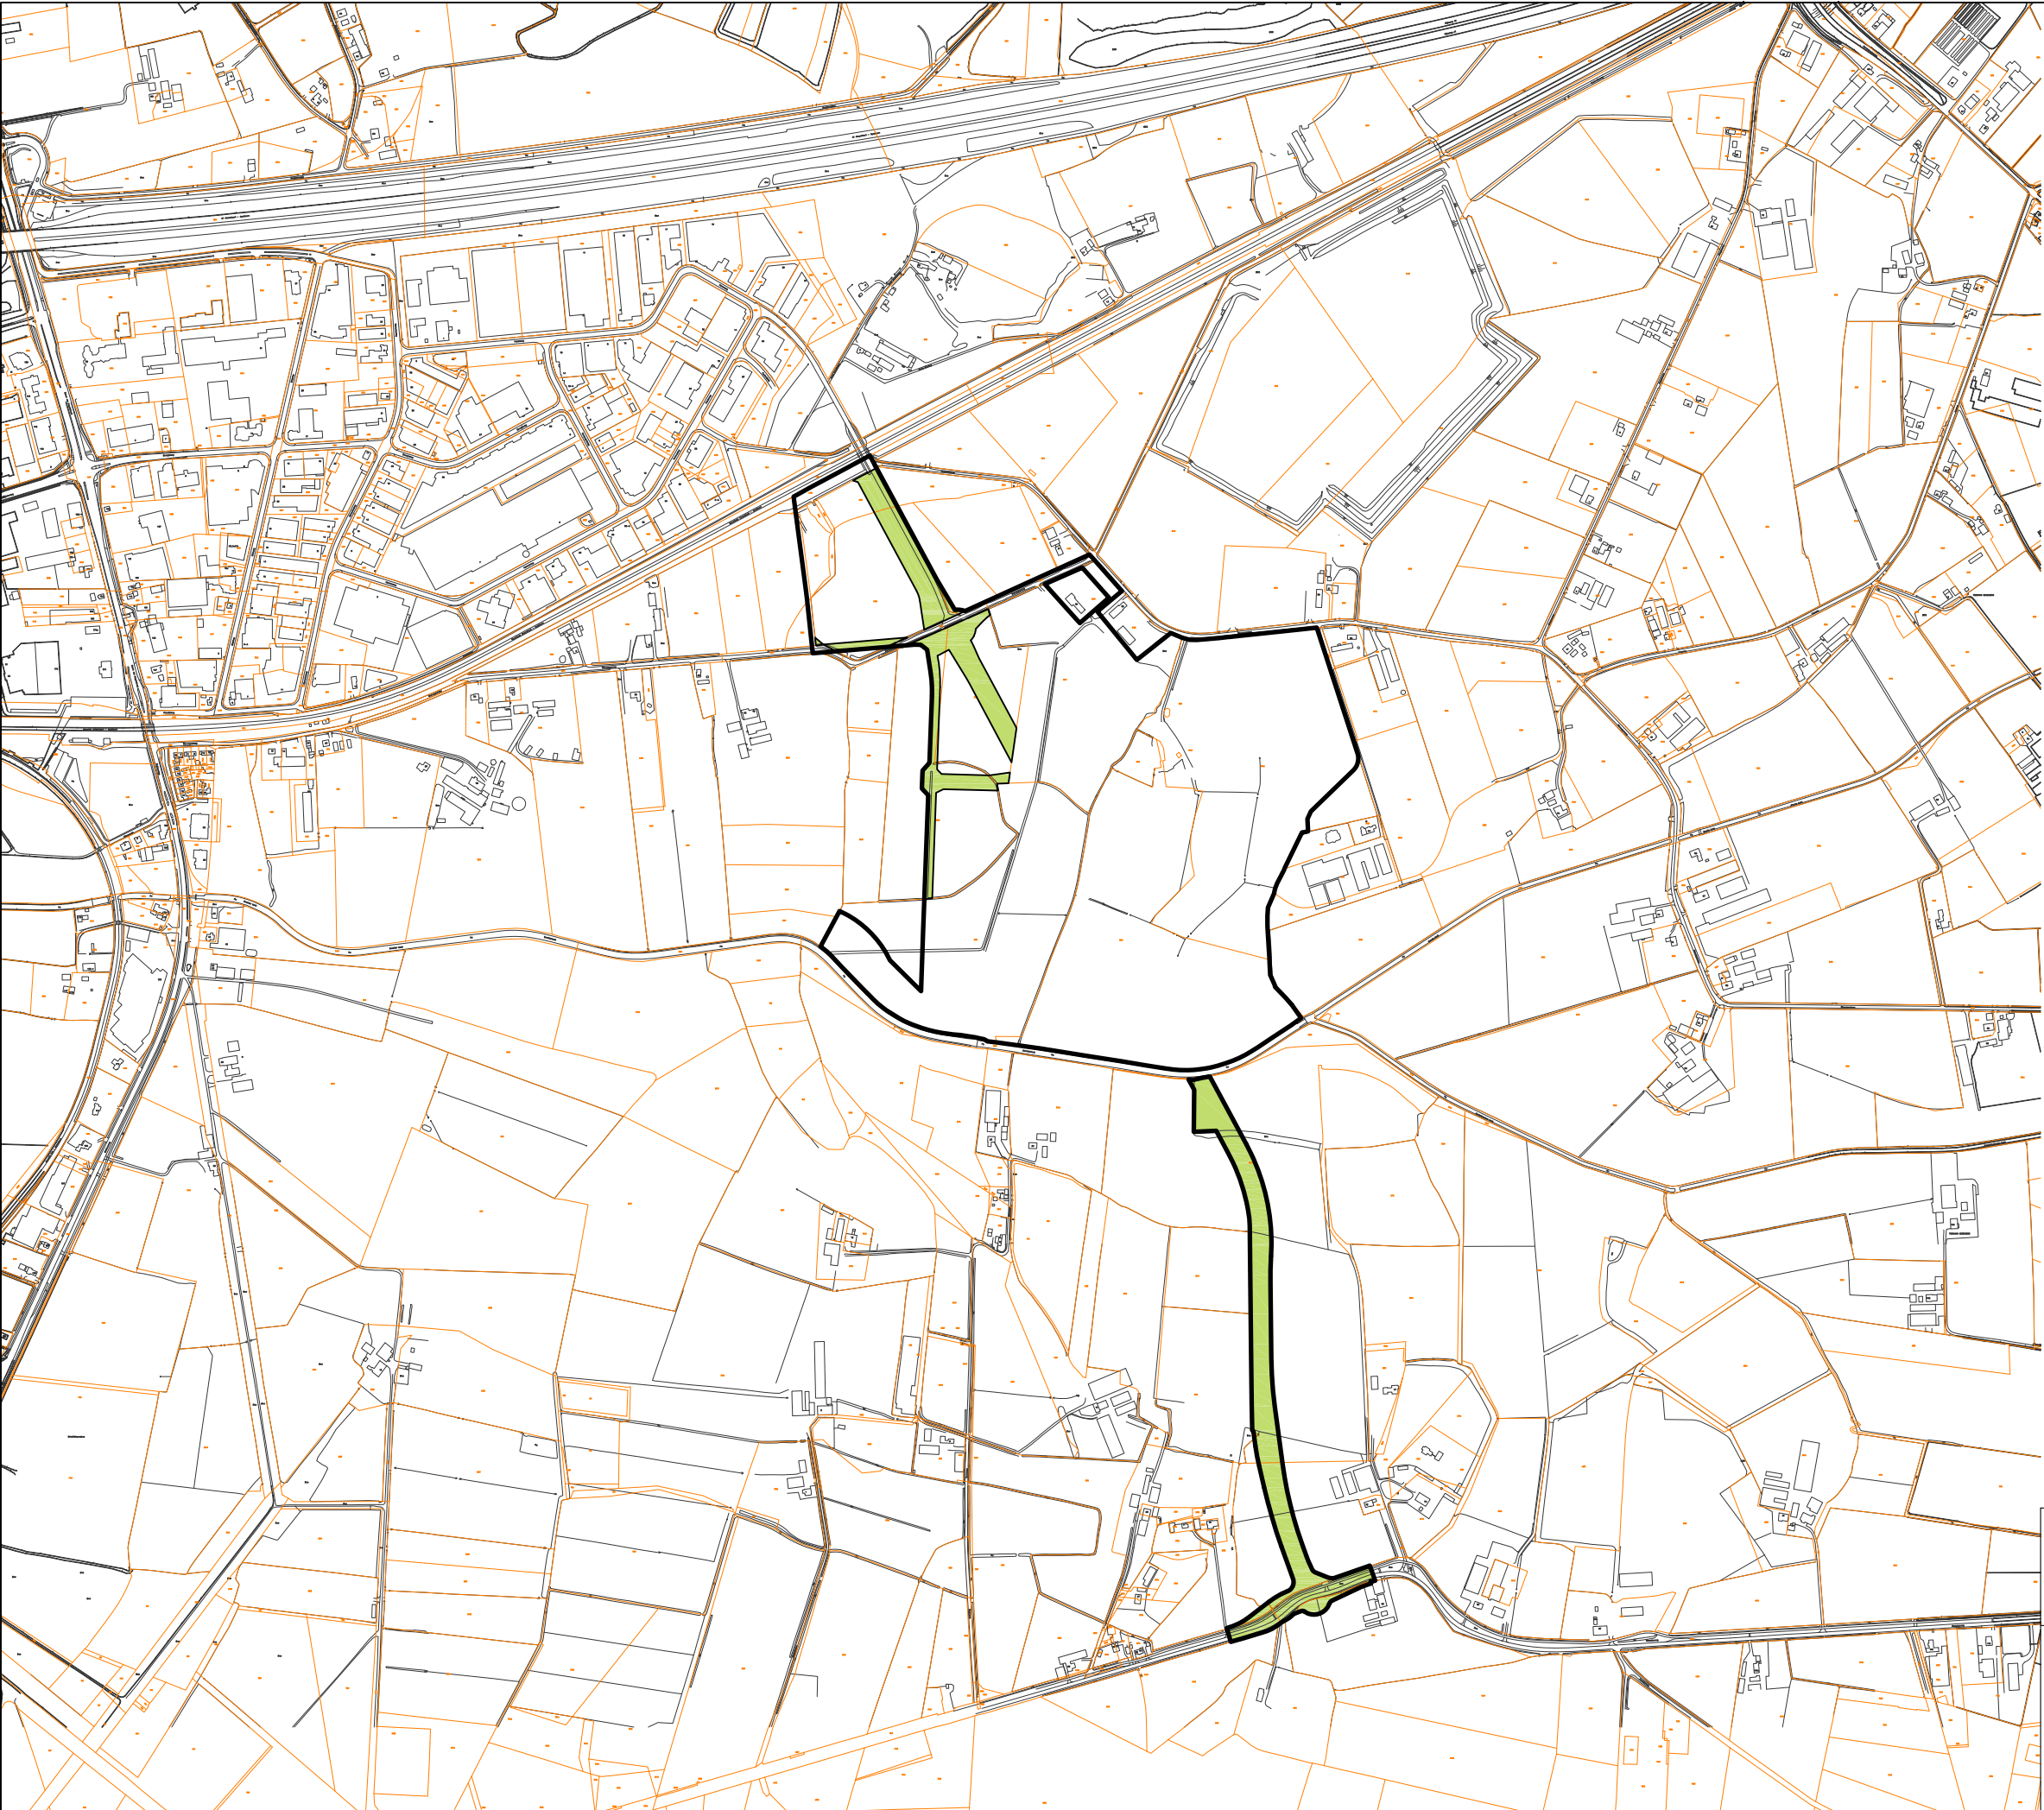

VERKLARINGEN

- Grens exploitatiegebied
- Te verwerven gronden 62.437 m2
- Kadastrale ondergrond

gemeente

BARNEVELD

exploitatieplan

Harselaar-Zuid Fase 1A

Kaart 3 Te verwerven gronden




| identificatie |                          | planstatus |             | tekening      |             |
|---------------|--------------------------|------------|-------------|---------------|-------------|
| IMRO          | NL.IMRO.0203.EP1017-0001 | datum      | status      | schaal        | : 1:10.000  |
|               |                          | 23-05-2011 | concept     | afmeting      | : A3        |
|               |                          |            | voorontwerp | bladnummer    | : 1         |
| versie        | 28-11-2013               | 26-06-2012 | ontwerp     | aantal bladen | : 1         |
| projectnummer | 020300.14753.10          | 17-12-2013 | vastgesteld | bestand       | : VERWERVEN |

postbus 150  
3000 AD Rotterdam  
010-2018555

info@rho.nl  
www.rho.nl

referte : B.W.M. van Well  
getekend : RN

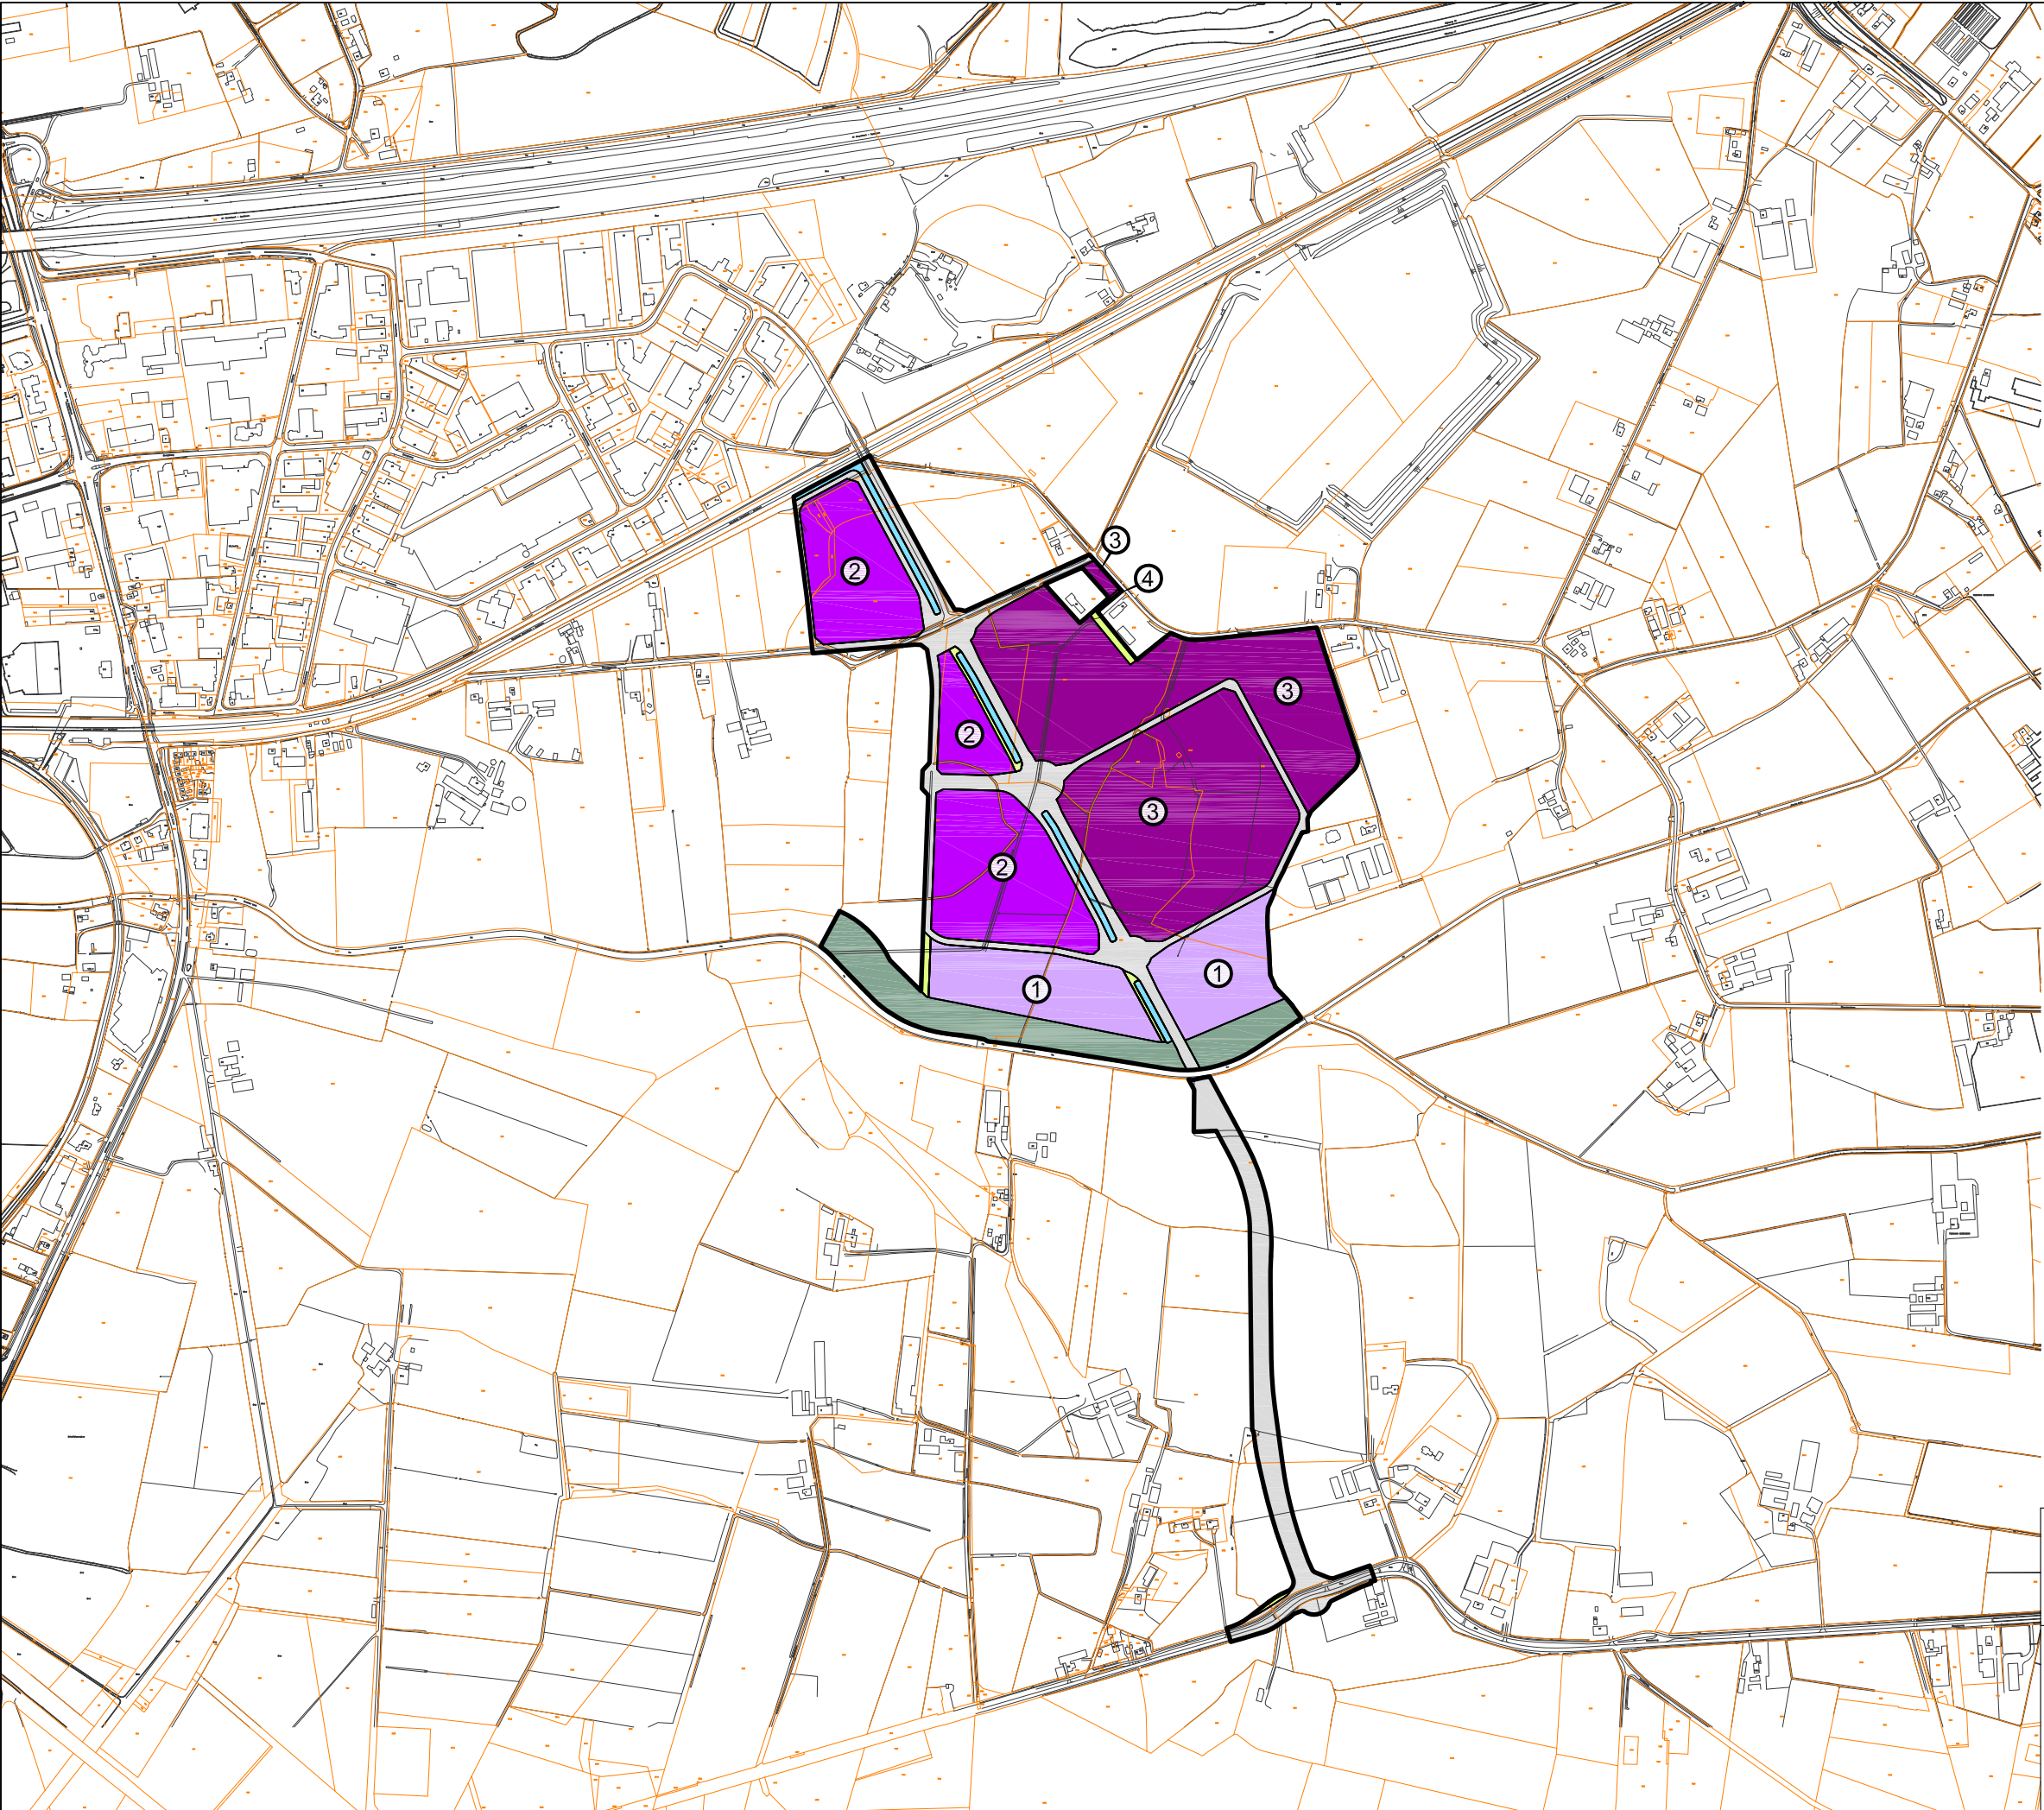

VERKLARINGEN

|   |             |            |         |
|---|-------------|------------|---------|
|  Grens exploitatiegebied  |             |            |         |
|  Niet-uitgeefbare gronden |             |            |         |
|                           | Verkeer     | 95.410 m2  | 19.7 %  |
|                           | Water       | 8.542 m2   | 1.8 %   |
|                           | Groen       | 4.816 m2   | 1.0 %   |
|                           | Natuur      | 37.931 m2  | 7.9 %   |
| Niet-uitgeefbare gronden                                                                                     |             | 146.699 m2 | 30.4 %  |
|                           | Categorie 1 | 58.932 m2  | 12.2 %  |
|                           | Categorie 2 | 93.032 m2  | 19.3 %  |
|                           | Categorie 3 | 183.226 m2 | 38.0 %  |
|                           | Categorie 4 | 239 m2     | 0.1 %   |
| Uitgeefbare gronden                                                                                          |             | 335.429 m2 | 69.6 %  |
| Totaal   |             | 482.128 m2 | 100.0 % |

gemeente

exploitatieplan

R

Rho

advies voor leefomgeving

postbus 150

3000 AD Rotterdam

010-2018555

info@rho.nl

www.rho.nl

BARNEVELD

Harselaar-Zuid Fase 1A

Kaart 4 Uitgiftecategorieën



noordpijl


| identificatie |                          | planstatus |             | tekening   |            |
|---------------|--------------------------|------------|-------------|------------|------------|
| IMRO          | NL.IMRO.0203.EP1017-0001 | datum      | status      | schaal     | : 1:10.000 |
|               |                          | 23-05-2011 | concept     | afmeting   | : A3       |
| versie        | 15-11-2013               | 26-06-2012 | ontwerp     | bladnummer | : 1        |
|               |                          | 17-12-2013 | vastgesteld | bestand    | : UITGIFTE |

referte

getekend

: B.W.M. van Well

: RN

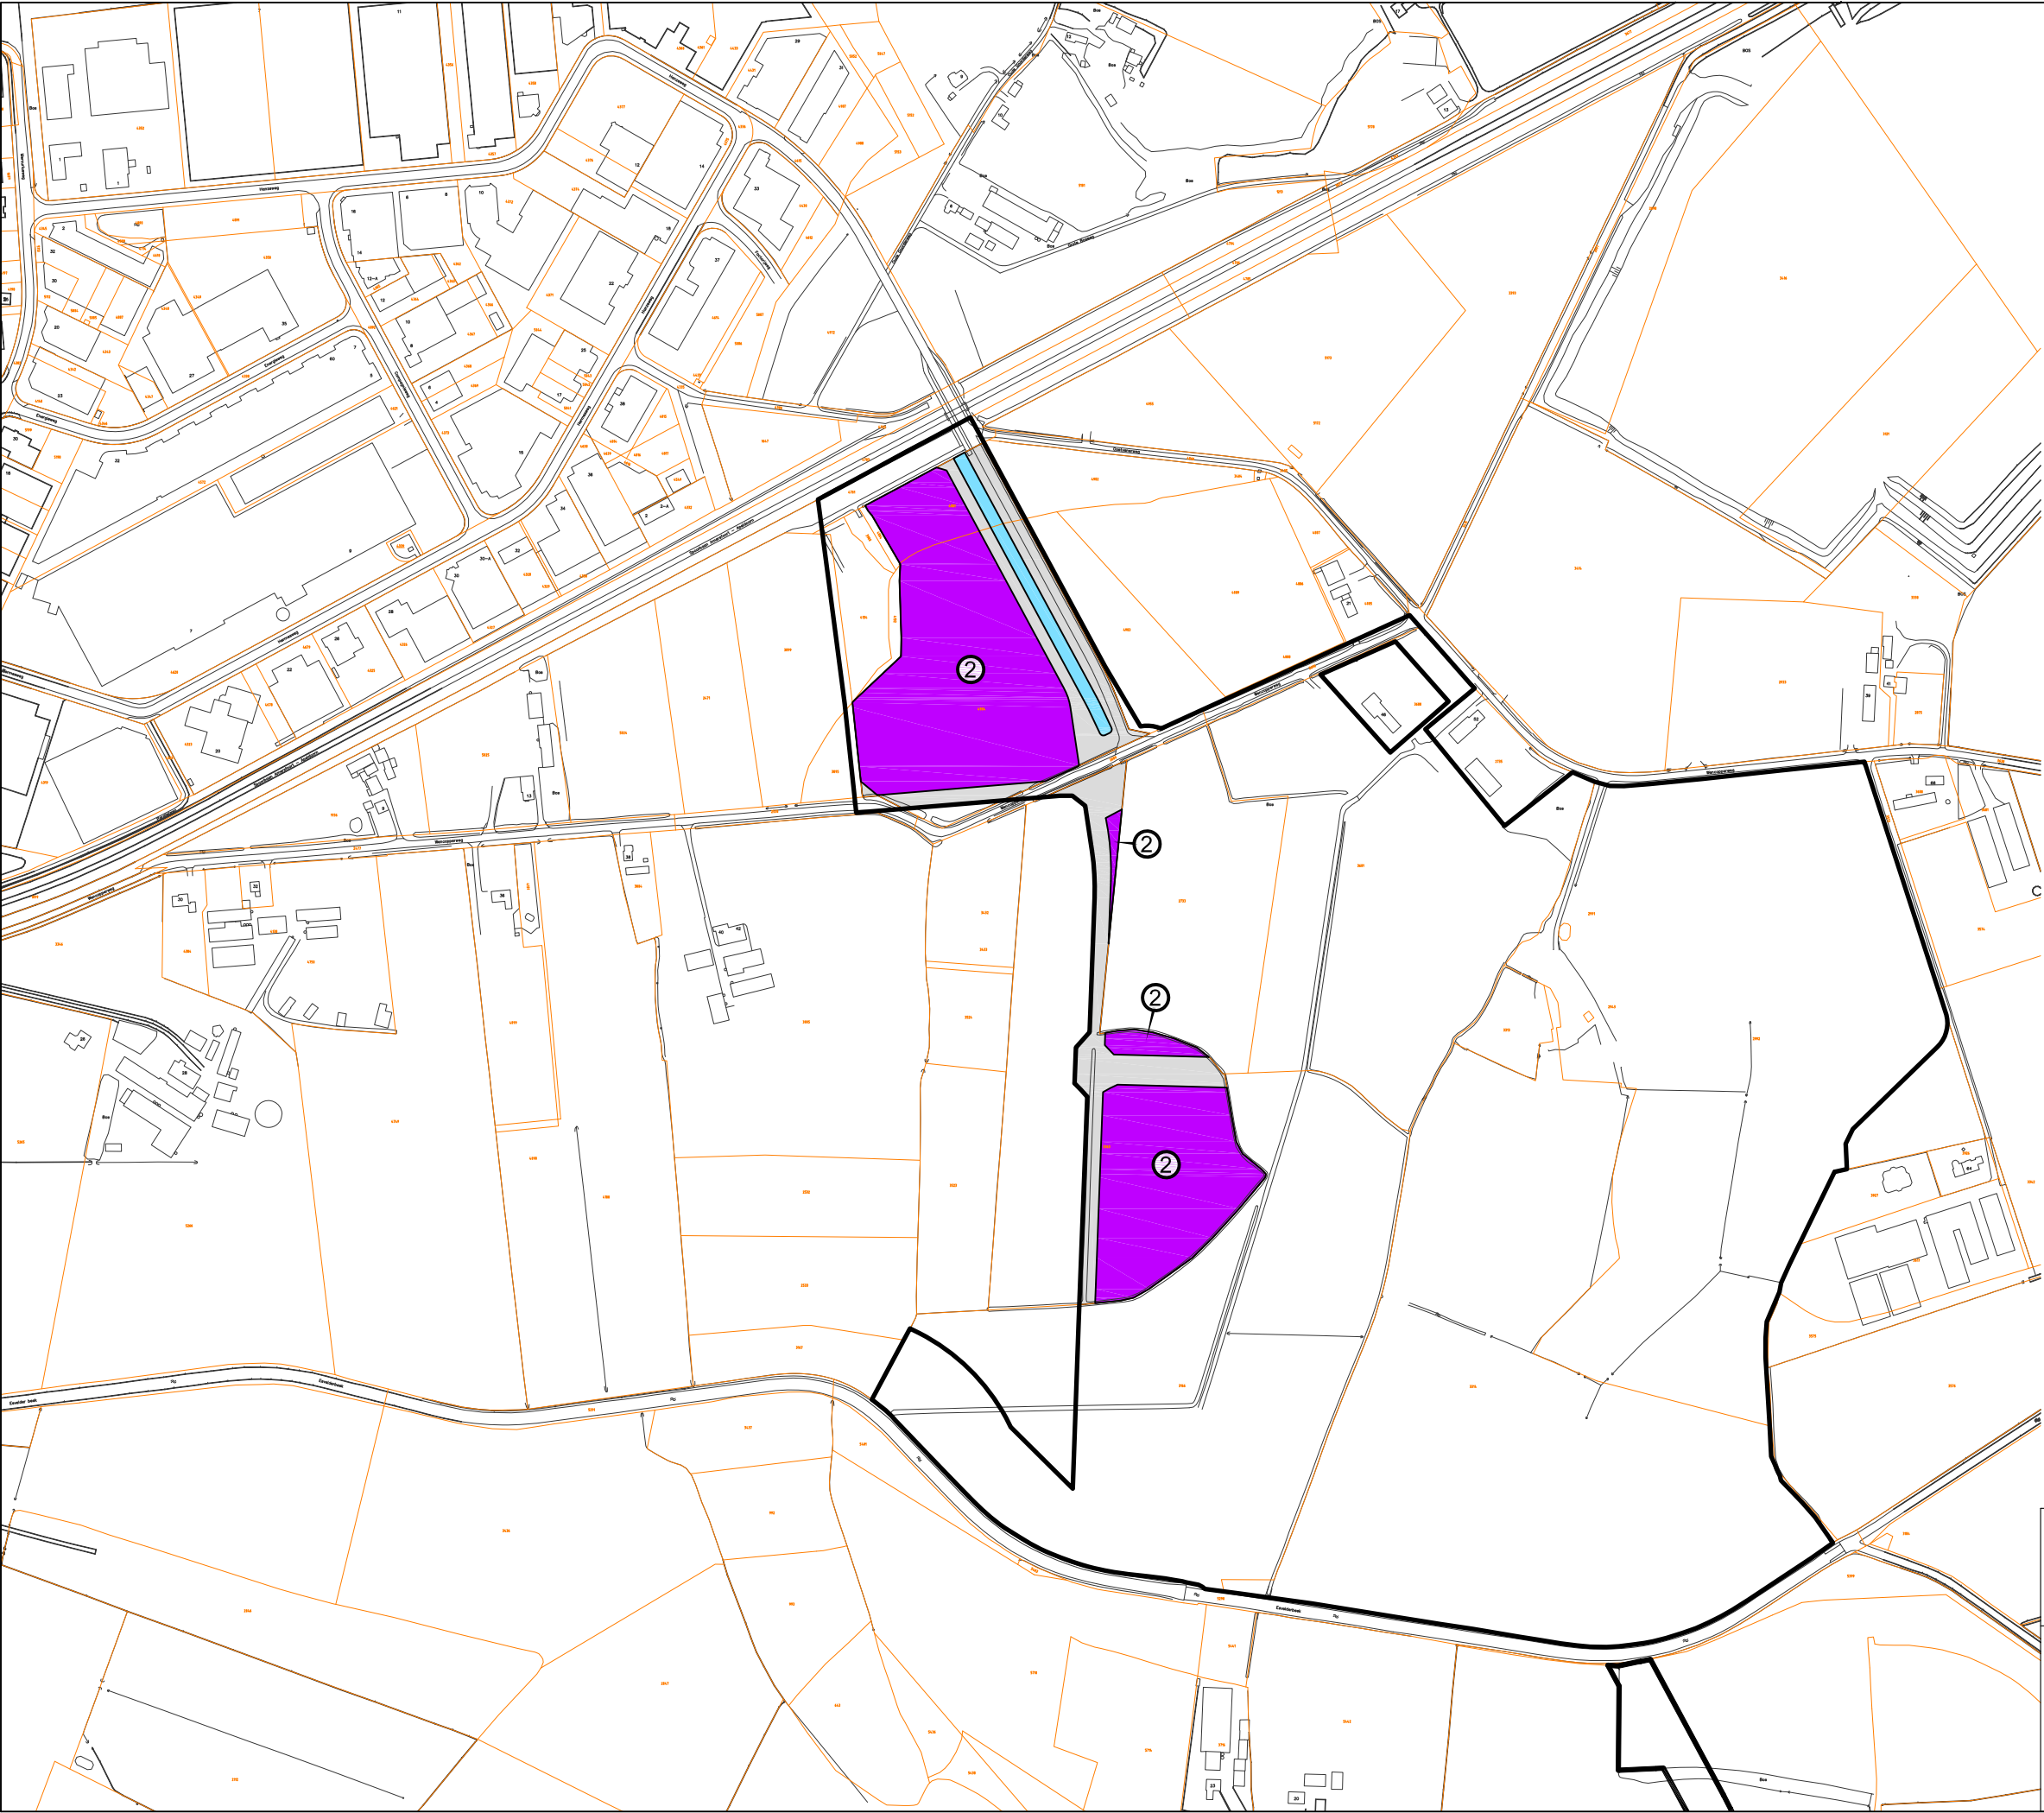

VERKLARINGEN

|        |                          |        |    |         |
|--------|--------------------------|--------|----|---------|
|        | Grens exploitatiegebied  |        |    |         |
|        | Niet-uitgeefbare gronden |        |    |         |
|        | Verkeer                  | 16.178 | m2 | 26.1 %  |
|        | Water                    | 2.365  | m2 | 3.8 %   |
|        | Categorie 2              | 43.555 | m2 | 70.1 %  |
| Totaal |                          | 62.098 | m2 | 100.0 % |
|        | Kadastrale ondergrond    |        |    |         |

gemeente

exploitatieplan

R

Rho

adviseurs voor leefomgeving

postbus 150

3000 AD Rotterdam

010-2018555

info@rho.nl

www.rho.nl

BARNEVELD

Harselaar-Zuid Fase 1A

Kaart 5.1 Voorgenomen grondgebruik Eigendom 1

noordp|l

| identificatie |                 | planstatus               |             | tekening          |                  |
|---------------|-----------------|--------------------------|-------------|-------------------|------------------|
|               | IMRO            | NL.IMRO.0203.EP1017-0001 | datum       | status            | schaal : 1:5.000 |
|               |                 |                          | 23-05-2011  | concept           | afmeting : A3    |
|               |                 |                          |             | voorontwerp       | bladnummer : 1   |
| versie        | 15-11-2013      | 26-06-2012               | ontwerp     | aantal bladen : 1 |                  |
| projectnummer | 020300.14753.10 | 17-12-2013               | vastgesteld | bestand : 1       |                  |

postbus 150

3000 AD Rotterdam

010-2018555

info@rho.nl


www.rho.nl

referte

getekend

: B.W.M. van Well

: RN

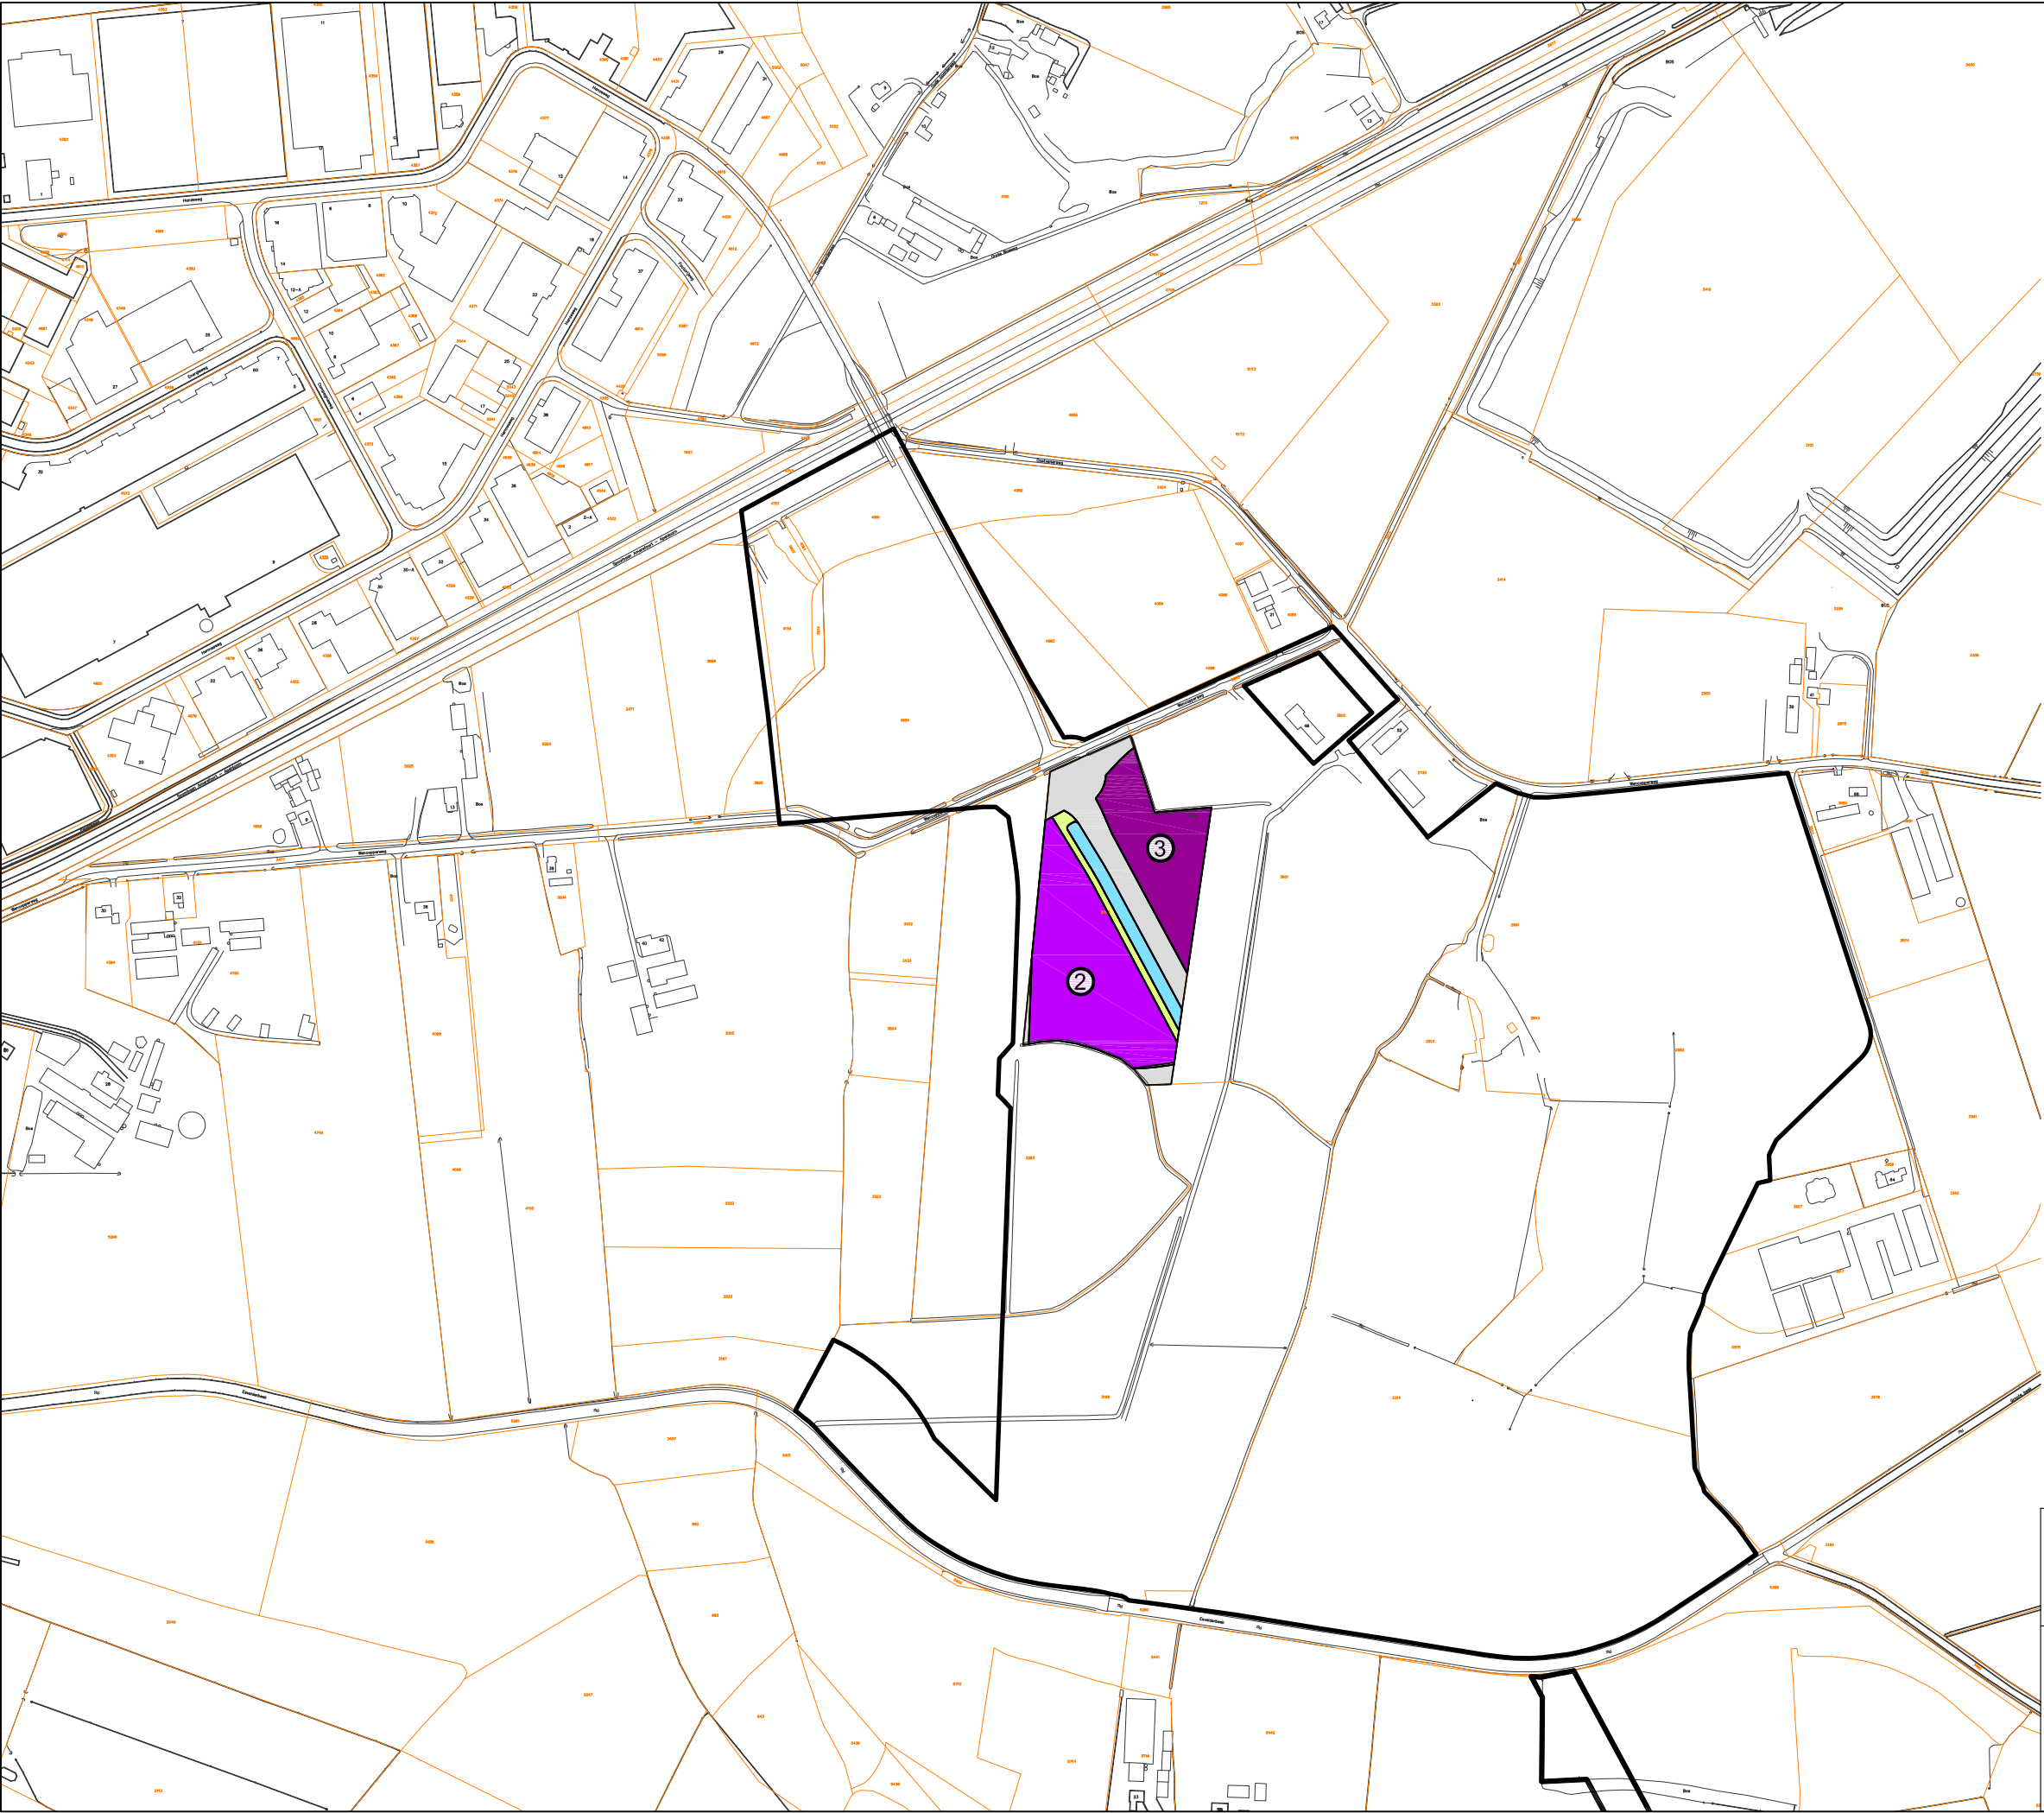

VERKLARINGEN

|        |                          |        |    |         |
|--------|--------------------------|--------|----|---------|
|        | Grens exploitatiegebied  |        |    |         |
|        | Niet-uitgeefbare gronden |        |    |         |
|        | Verkeer                  | 5.242  | m2 | 20.0 %  |
|        | Water                    | 1.683  | m2 | 6.4 %   |
|        | Groen                    | 1.100  | m2 | 4.2 %   |
|        | Categorie 2              | 11.621 | m2 | 44.2 %  |
|        | Categorie 3              | 6.635  | m2 | 25.2 %  |
| Totaal |                          | 26.281 | m2 | 100.0 % |
|        | Kadastrale ondergrond    |        |    |         |

gemeente

exploitatieplan



Rho

ROUWENBURG

VOOR LEEFOMBIJEN

postbus 150

3000 AD Rotterdam

010-2018555

info@rho.nl

www.rho.nl

BARNEVELD

Harselaar-Zuid Fase 1A

Kaart 5.2 Voorgenomen grondgebruik Eigendom 2



noordpijl


| identificatie |                          | planstatus      |            | tekening      |                |
|---------------|--------------------------|-----------------|------------|---------------|----------------|
| IMRO          | NL.IMRO.0203.EP1017-0001 | datum           | status     | schaal        | : 1:5.000      |
|               |                          | 23-05-2011      | concept    | afmeting      | : A3           |
| versie        | 15-11-2013               | 26-06-2012      | ontwerp    | voorontwerp   | bladnummer : 1 |
|               |                          |                 |            | aantal bladen | : 1            |
| projectnummer |                          | 020300.14753.10 | 17-12-2013 | vastgesteld   | bestand : 2    |

referte

getekend

: B.W.M. van Well

: RN

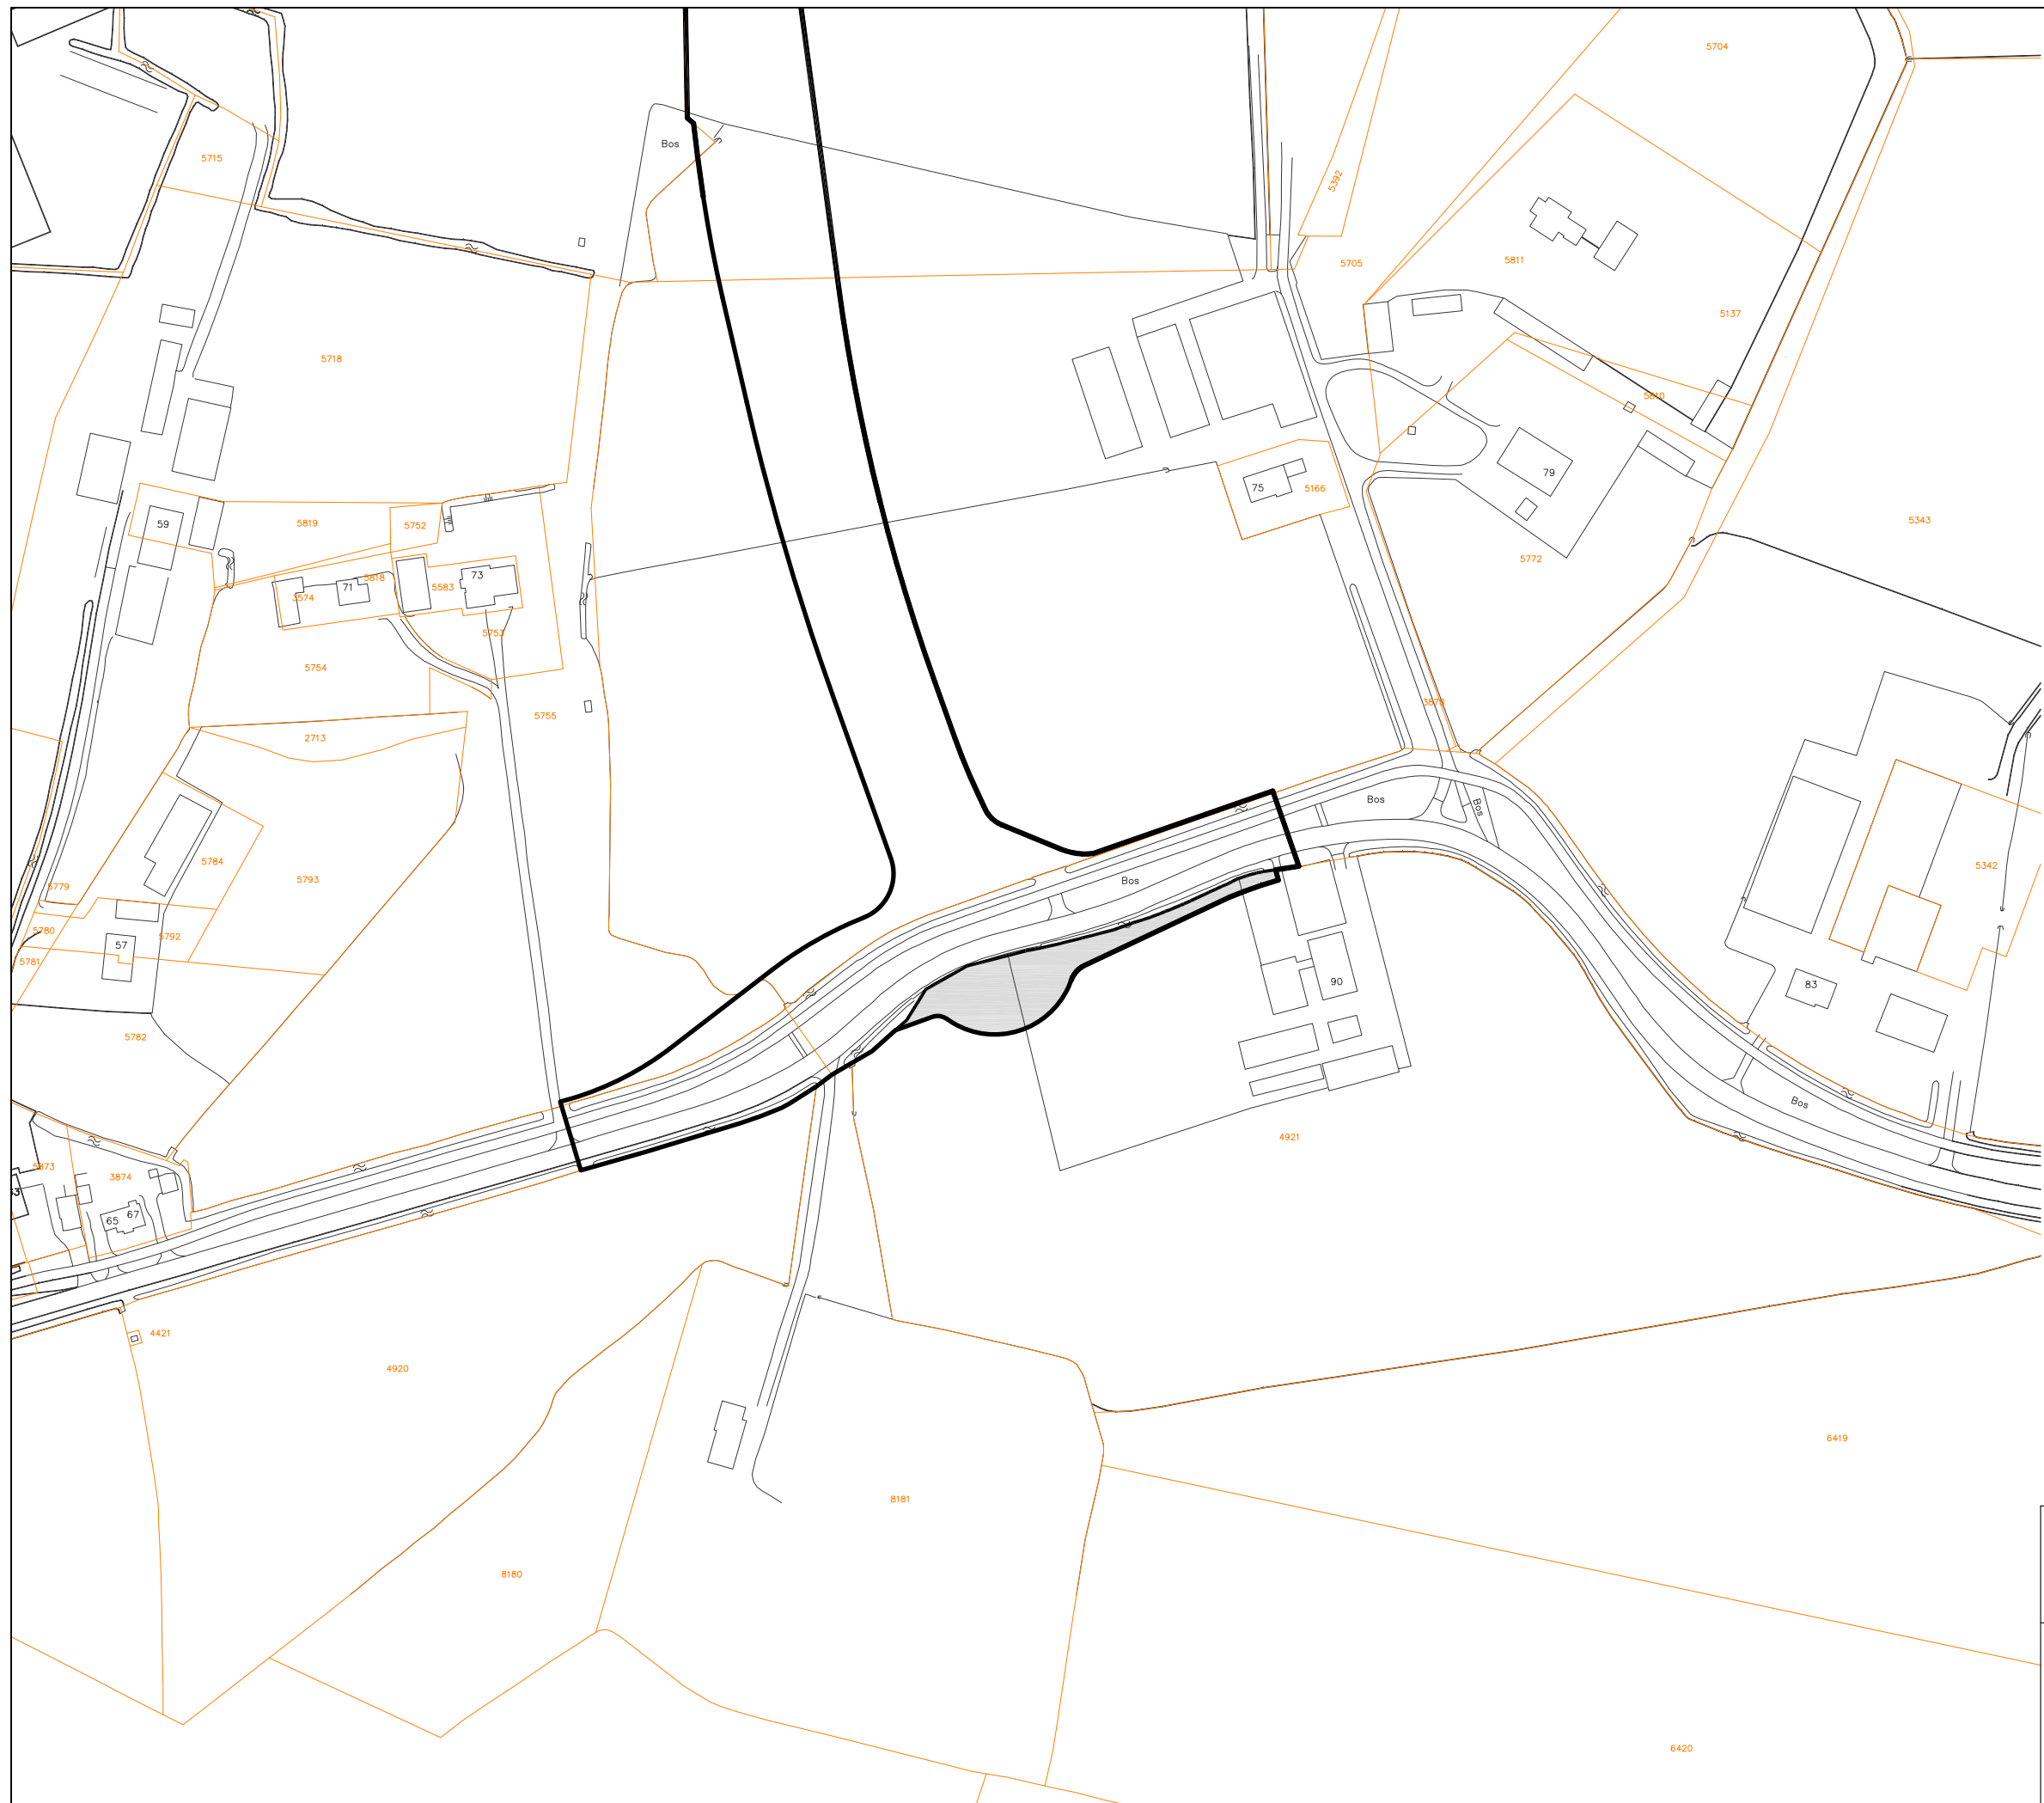

## VERKLARINGEN

— Grens exploitatiegebied



Niet-uitgeefbare gronden

|         |          |         |
|---------|----------|---------|
| Verkeer | 1.251 m2 | 100.0 % |
| Totaal  | 1.251 m2 | 100.0 % |



Kadastrale ondergrond

gemeente

exploitatieplan

BARNEVELD

Harselaar-Zuid Fase 1A

Kaart 5.3 Voorgenomen grondgebruik Eigendom 3



noordp




**Rh**  
—  
ADVISE  
YOUR  
LEFT

postbus 150  
3000 AD Rotterdam  
010-2018555

info@rho.nl  
www.rho.nl

referte : B.W.M. van Well  
getekend : RN

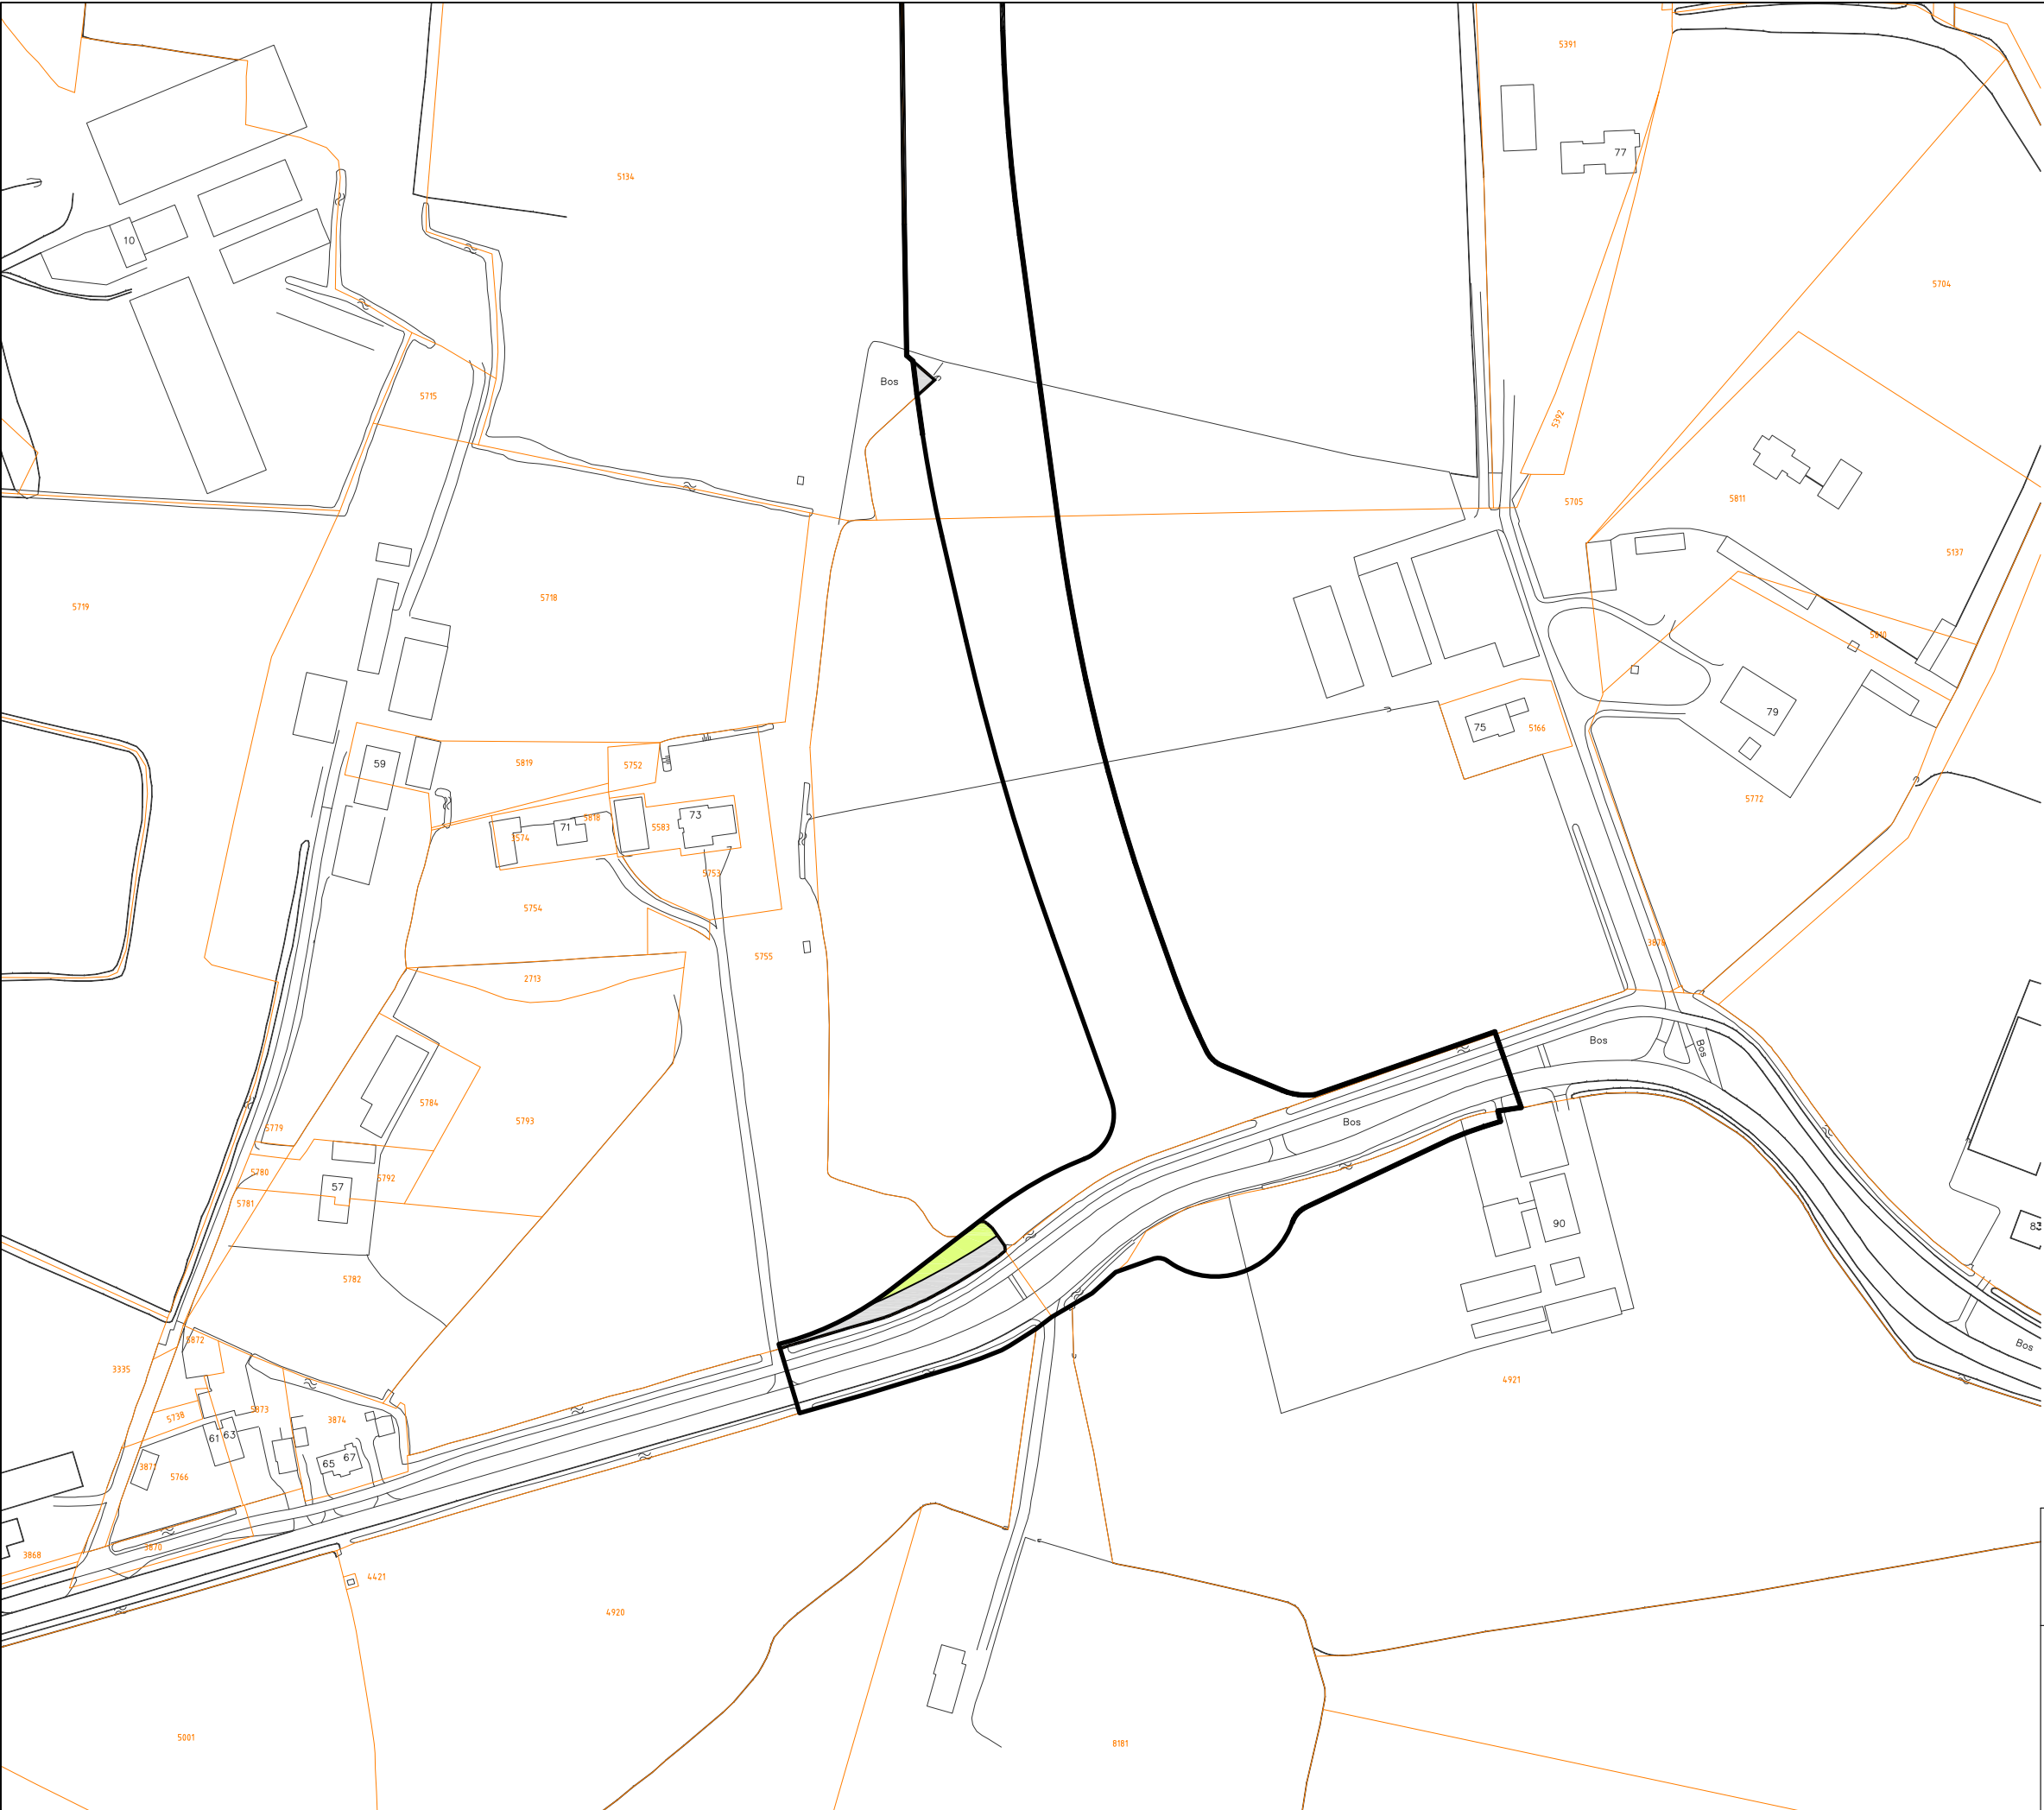

VERKLARINGEN

Grens exploitatiegebied

Niet-uitgeefbare gronden

Verkeer

Groen

Kadastrale ondergrond

|        |        |       |   |
|--------|--------|-------|---|
| 361    | m2     | 67.1  | % |
| 177    | m2     | 32.9  | % |
| Totaal | 538 m2 | 100.0 | % |

gemeente

exploitatieplan

R

Rho

www.rho.nl

postbus 150

3000 AD Rotterdam

010-2018555

info@rho.nl

www.rho.nl

referentie

getekend

: B.W.M. van Well

: RN


BARNEVELD

Harselaar-Zuid Fase 1A

Kaart 5.4 Voorgenomen grondgebruik Eigendom 4

noordpijl

| identificatie                 | planstatus      | tekening          |
|-------------------------------|-----------------|-------------------|
| IMRO NL.IMRO.0203.EP1017-0001 | datum           | status            |
|                               | 23-05-2011      | concept           |
|                               |                 | afmeting : A3     |
|                               |                 | voorontwerp       |
| versie                        | 15-11-2013      | 26-06-2012        |
| ontwerp                       |                 | aantal bladen : 1 |
| projectnummer                 | 020300.14753.10 | 17-12-2013        |
| vastgesteld                   |                 | bestand : 4       |

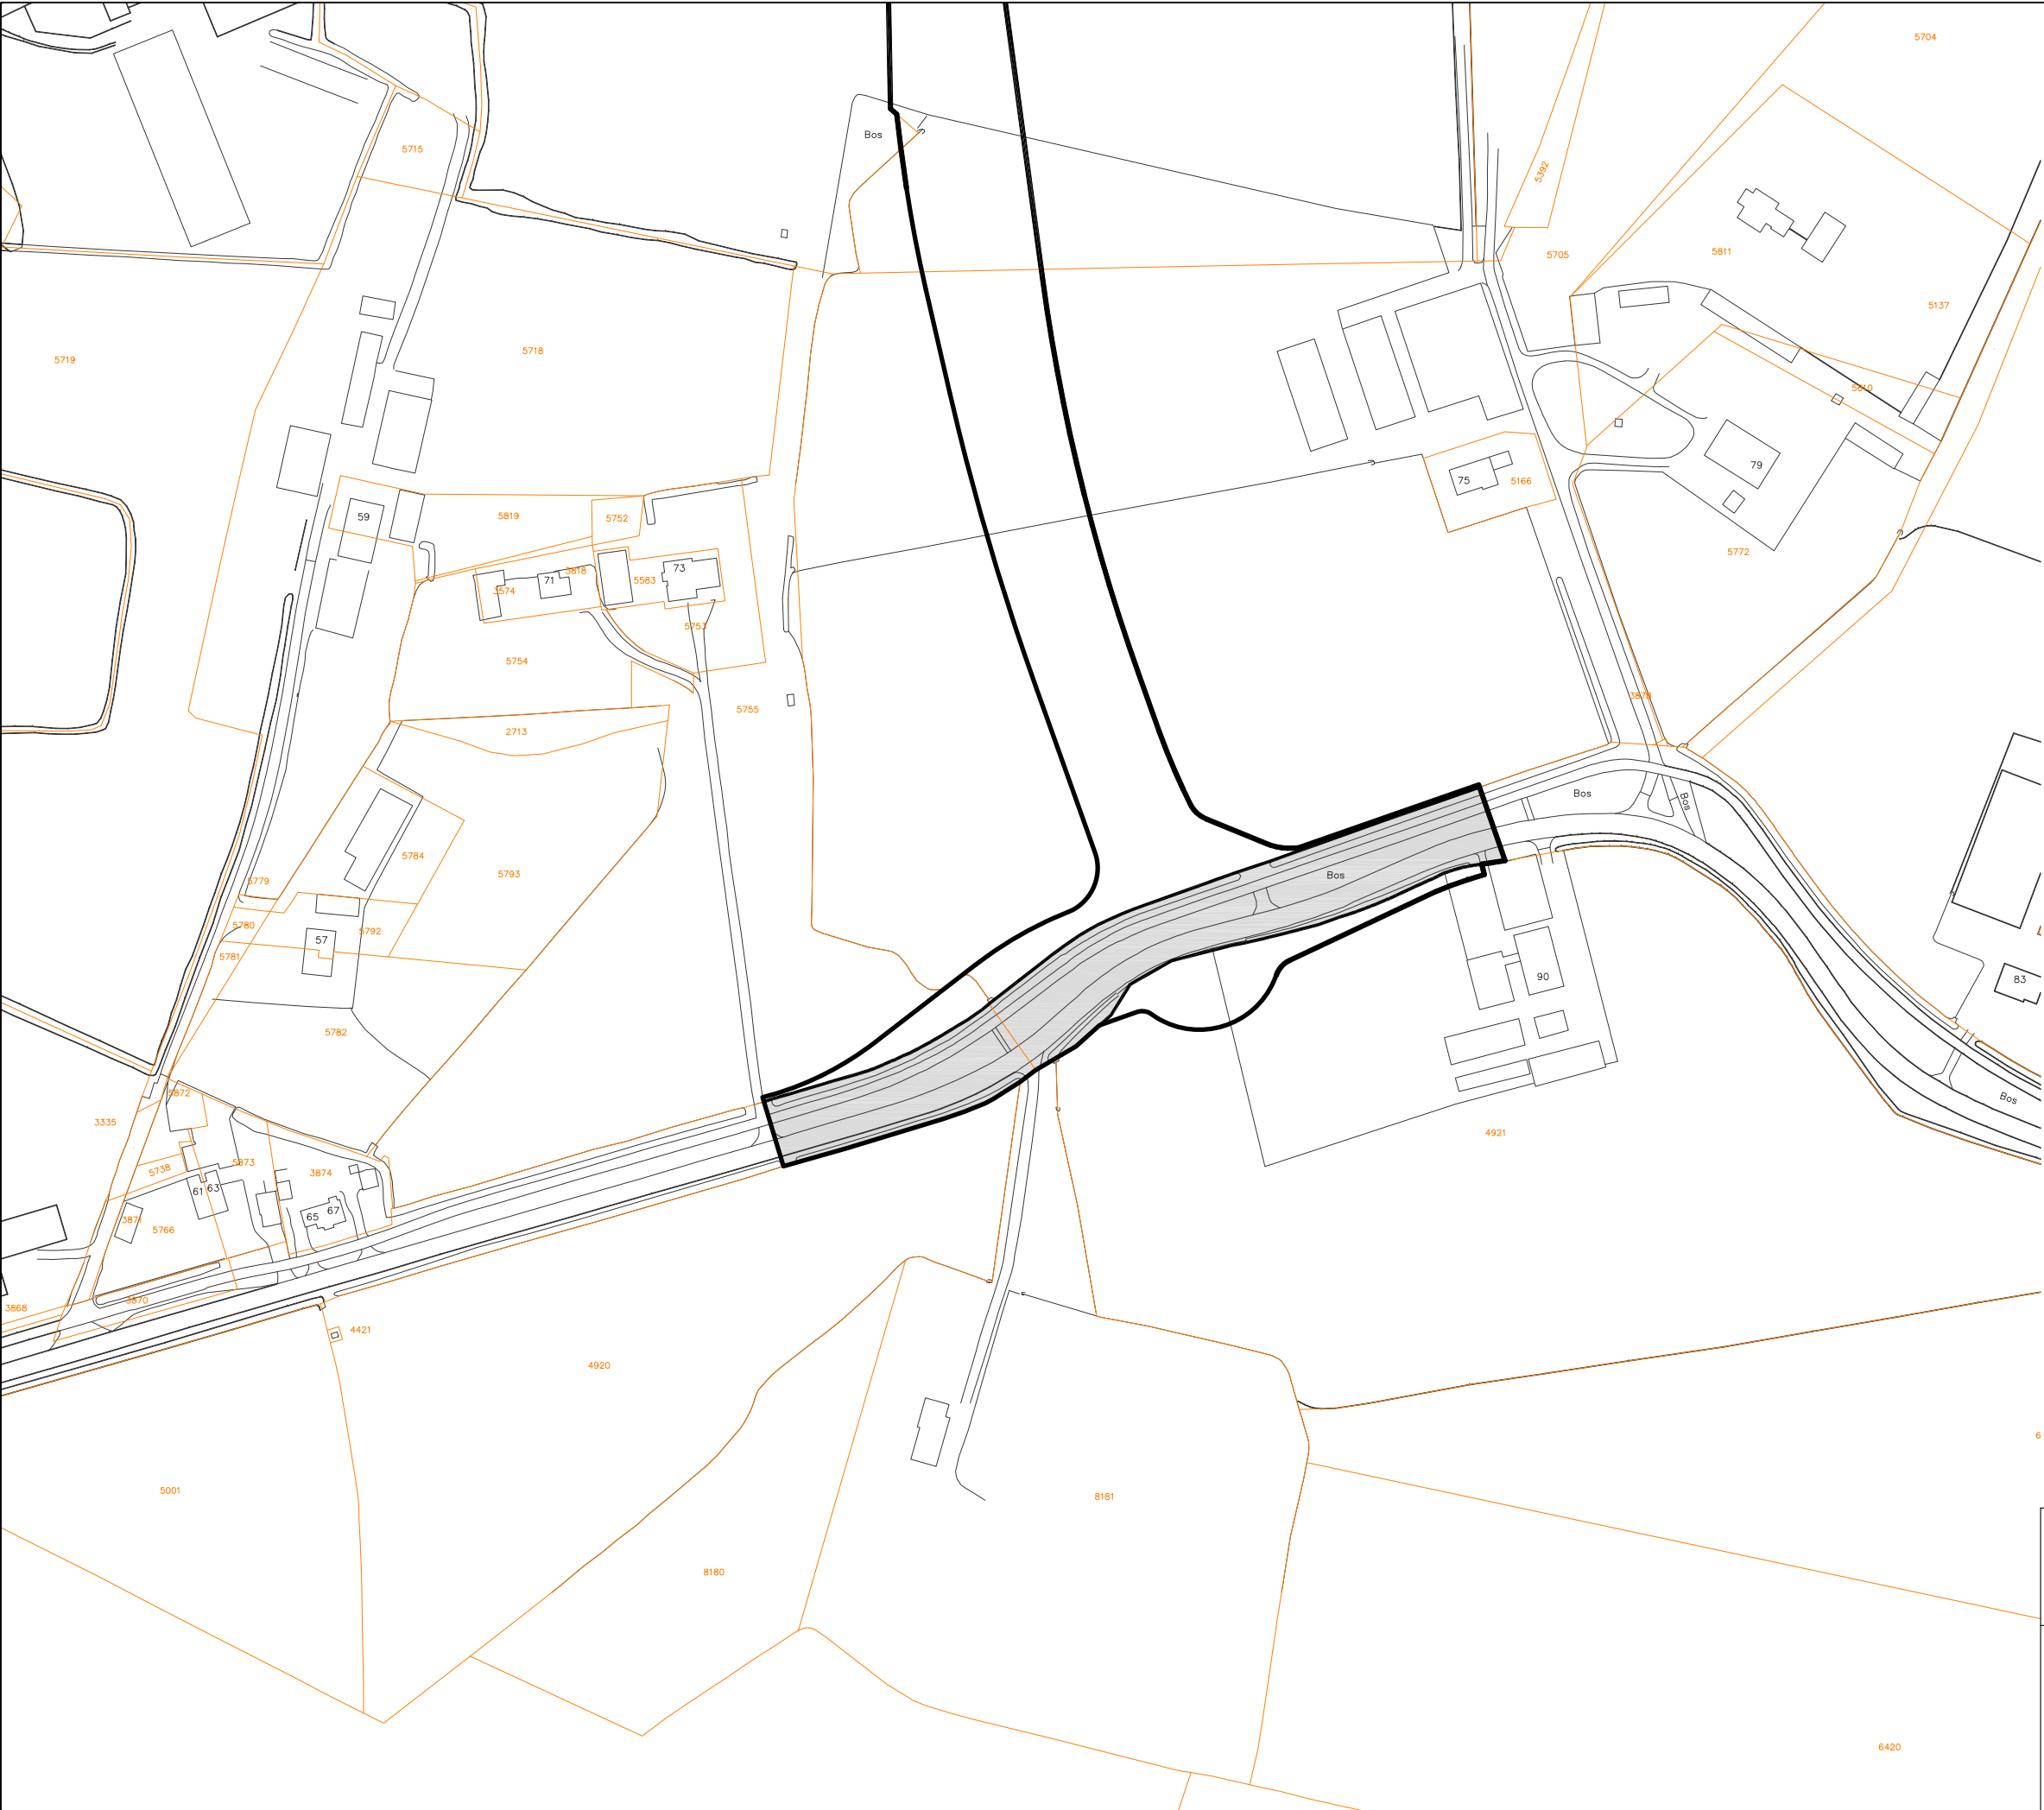

VERKLARINGEN

Grens exploitatiegebied

Niet-uitgeefbare gronden

Verkeer

5.440 m2

100.0 %

Totaal

5.440 m2

100.0 %

Kadastrale ondergrond

gemeente

exploitatieplan

BARNEVELD

Harselaar-Zuid Fase 1A

Kaart 5.5 Voorgenomen grondgebruik Eigendom 5

R

Rho

adviseurs voor leefomgeving

postbus 150  
3000 AD Rotterdam  
010-2018555

info@rho.nl

www.rho.nl

referte  
getekend

: B.W.M. van Well  
: RN

Identificatie

planstatus

tekening

IMRO NL\_IMRO.0203\_EP1017-0001

datum

status

schaal : 1:2,000

afmeting : A3

voorontwerp

bladnummer : 1

aantal bladen : 1

bestand : 5

versie

15-11-2013

26-06-2012


ontwerp

projectnummer

020300.14753.10

17-12-2013

vastgesteld

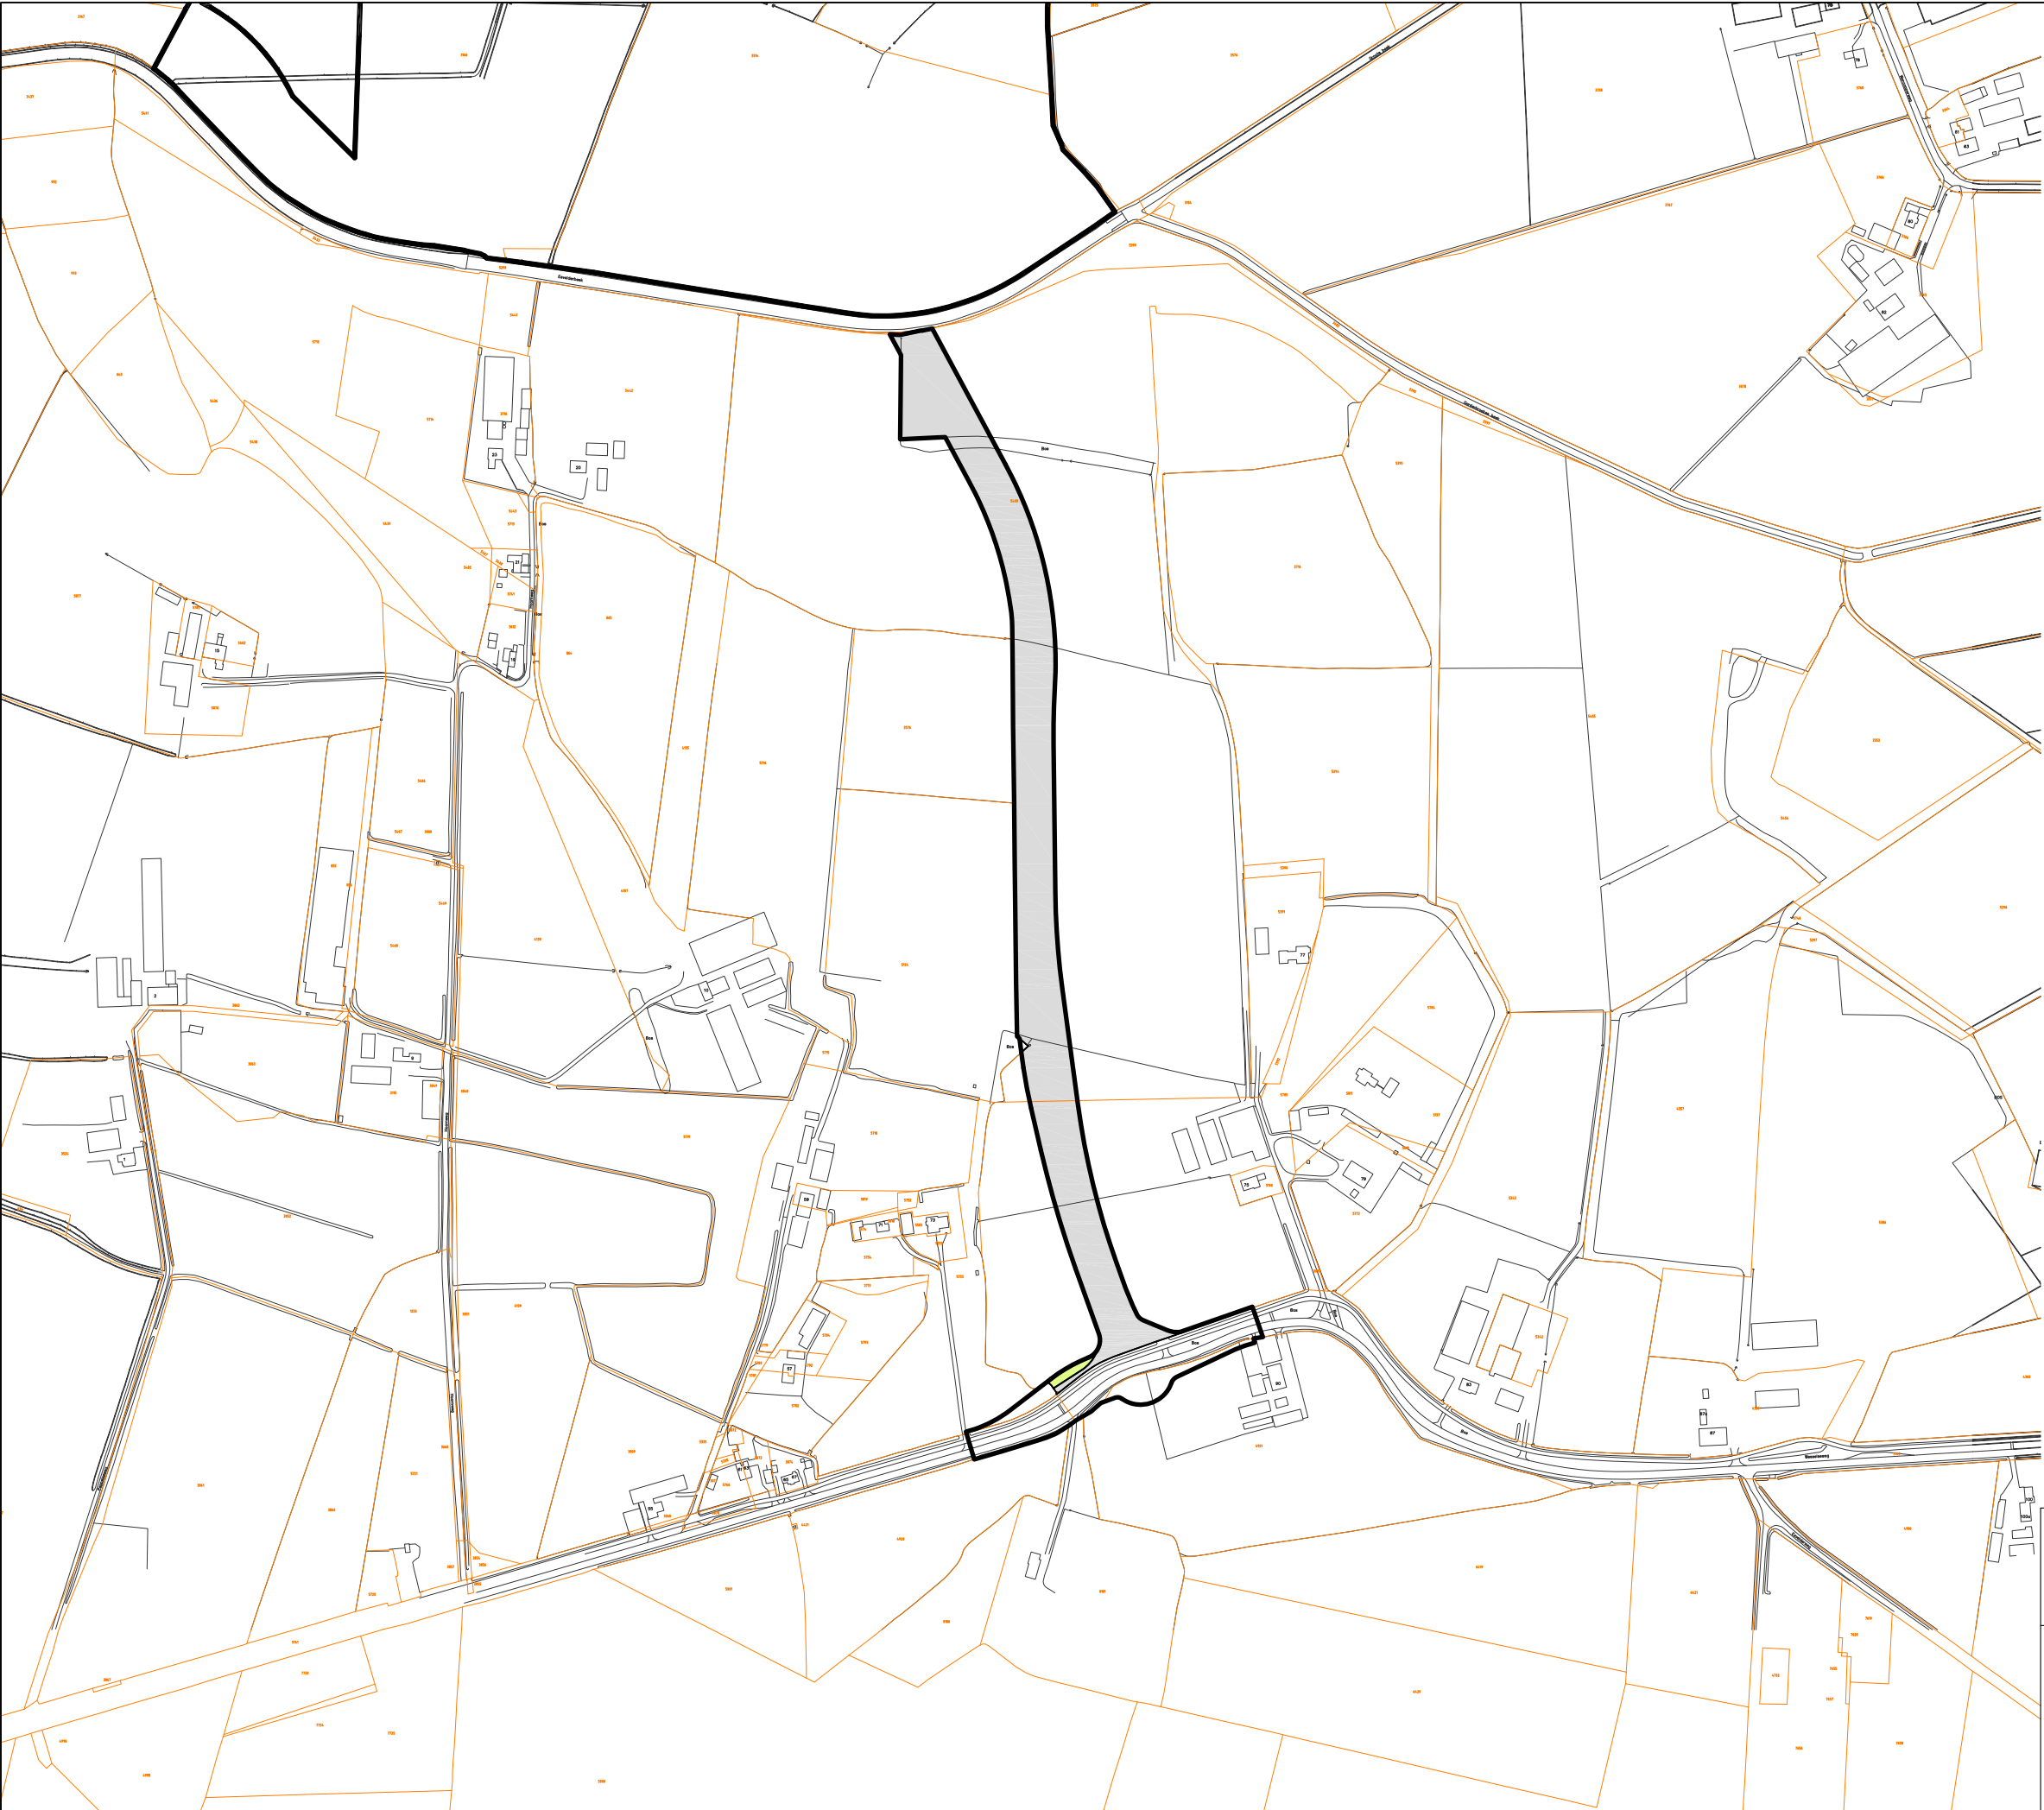

VERKLARINGEN

Grens exploitatiegebied

Niet-uitgeefbare gronden

Verkeer

Groen

Kadastrale ondergrond

|        |         |        |    |       |   |
|--------|---------|--------|----|-------|---|
|        | Verkeer | 27.726 | m2 | 99.1  | % |
|        | Groen   | 261    | m2 | 0.9   | % |
| Totaal |         | 27.987 | m2 | 100.0 | % |

gemeente

exploitatieplan

BARNEVELD

Harselaar-Zuid Fase 1A

Kaart 5.6 Voorgenomen grondgebruik Eigendom 6



noordpijl



| identificatie |                          | planstatus |             | tekening      |           |
|---------------|--------------------------|------------|-------------|---------------|-----------|
| IMRO          | NL.IMRO.0203.EP1017-0001 | datum      | status      | schaal        | : 1:5.000 |
|               |                          | 23-05-2011 | concept     | afmeting      | : A3      |
|               |                          |            | voorontwerp | bladnummer    | : 1       |
| versie        | 15-11-2013               | 26-06-2012 | ontwerp     | aantal bladen | : 1       |
| projectnummer | 020300.14753.10          | 17-12-2013 | vastgesteld | bestand       | : 6       |

postbus 150  
3000 AD Rotterdam  
010-2018555

info@rho.nl  
www.rho.nl

referte  
getekend : B.W.M. van Well  
: RN



Niet-uitgeefbare gronden

Verkeer

653 m

2

00.0 °

Totaal

653 m

2

00.0 °



## Kadastrale ondergrond

gemeente

exploitatieplan

# BARNEVELD

Harselaar-Zuid Fase 1A

Kaart 5.7 Voorgenomen grondgebruik Eigendom 7



noordp



identificatie

NL/IMRO.0203.EP1017-0001

---

planstatus

tekening

datum

|        |        |           |
|--------|--------|-----------|
| status | schaal | : 1:2.000 |
|--------|--------|-----------|

23-05-201

|         |          |      |
|---------|----------|------|
| concent | afmeting | : A3 |
|---------|----------|------|

---

|                |                |
|----------------|----------------|
| voorstel       |                |
| voorstelnummer | bladnummer : 1 |


36 06 2015

|        |                   |
|--------|-------------------|
| aanpak | aantal bladen : 1 |
|--------|-------------------|

Postbus 150  
1000 AD Rotterdam  
0-2018555

info@rho.nl  
www.rho.nl

referte : B.W.M. van Well  
getekend : RN

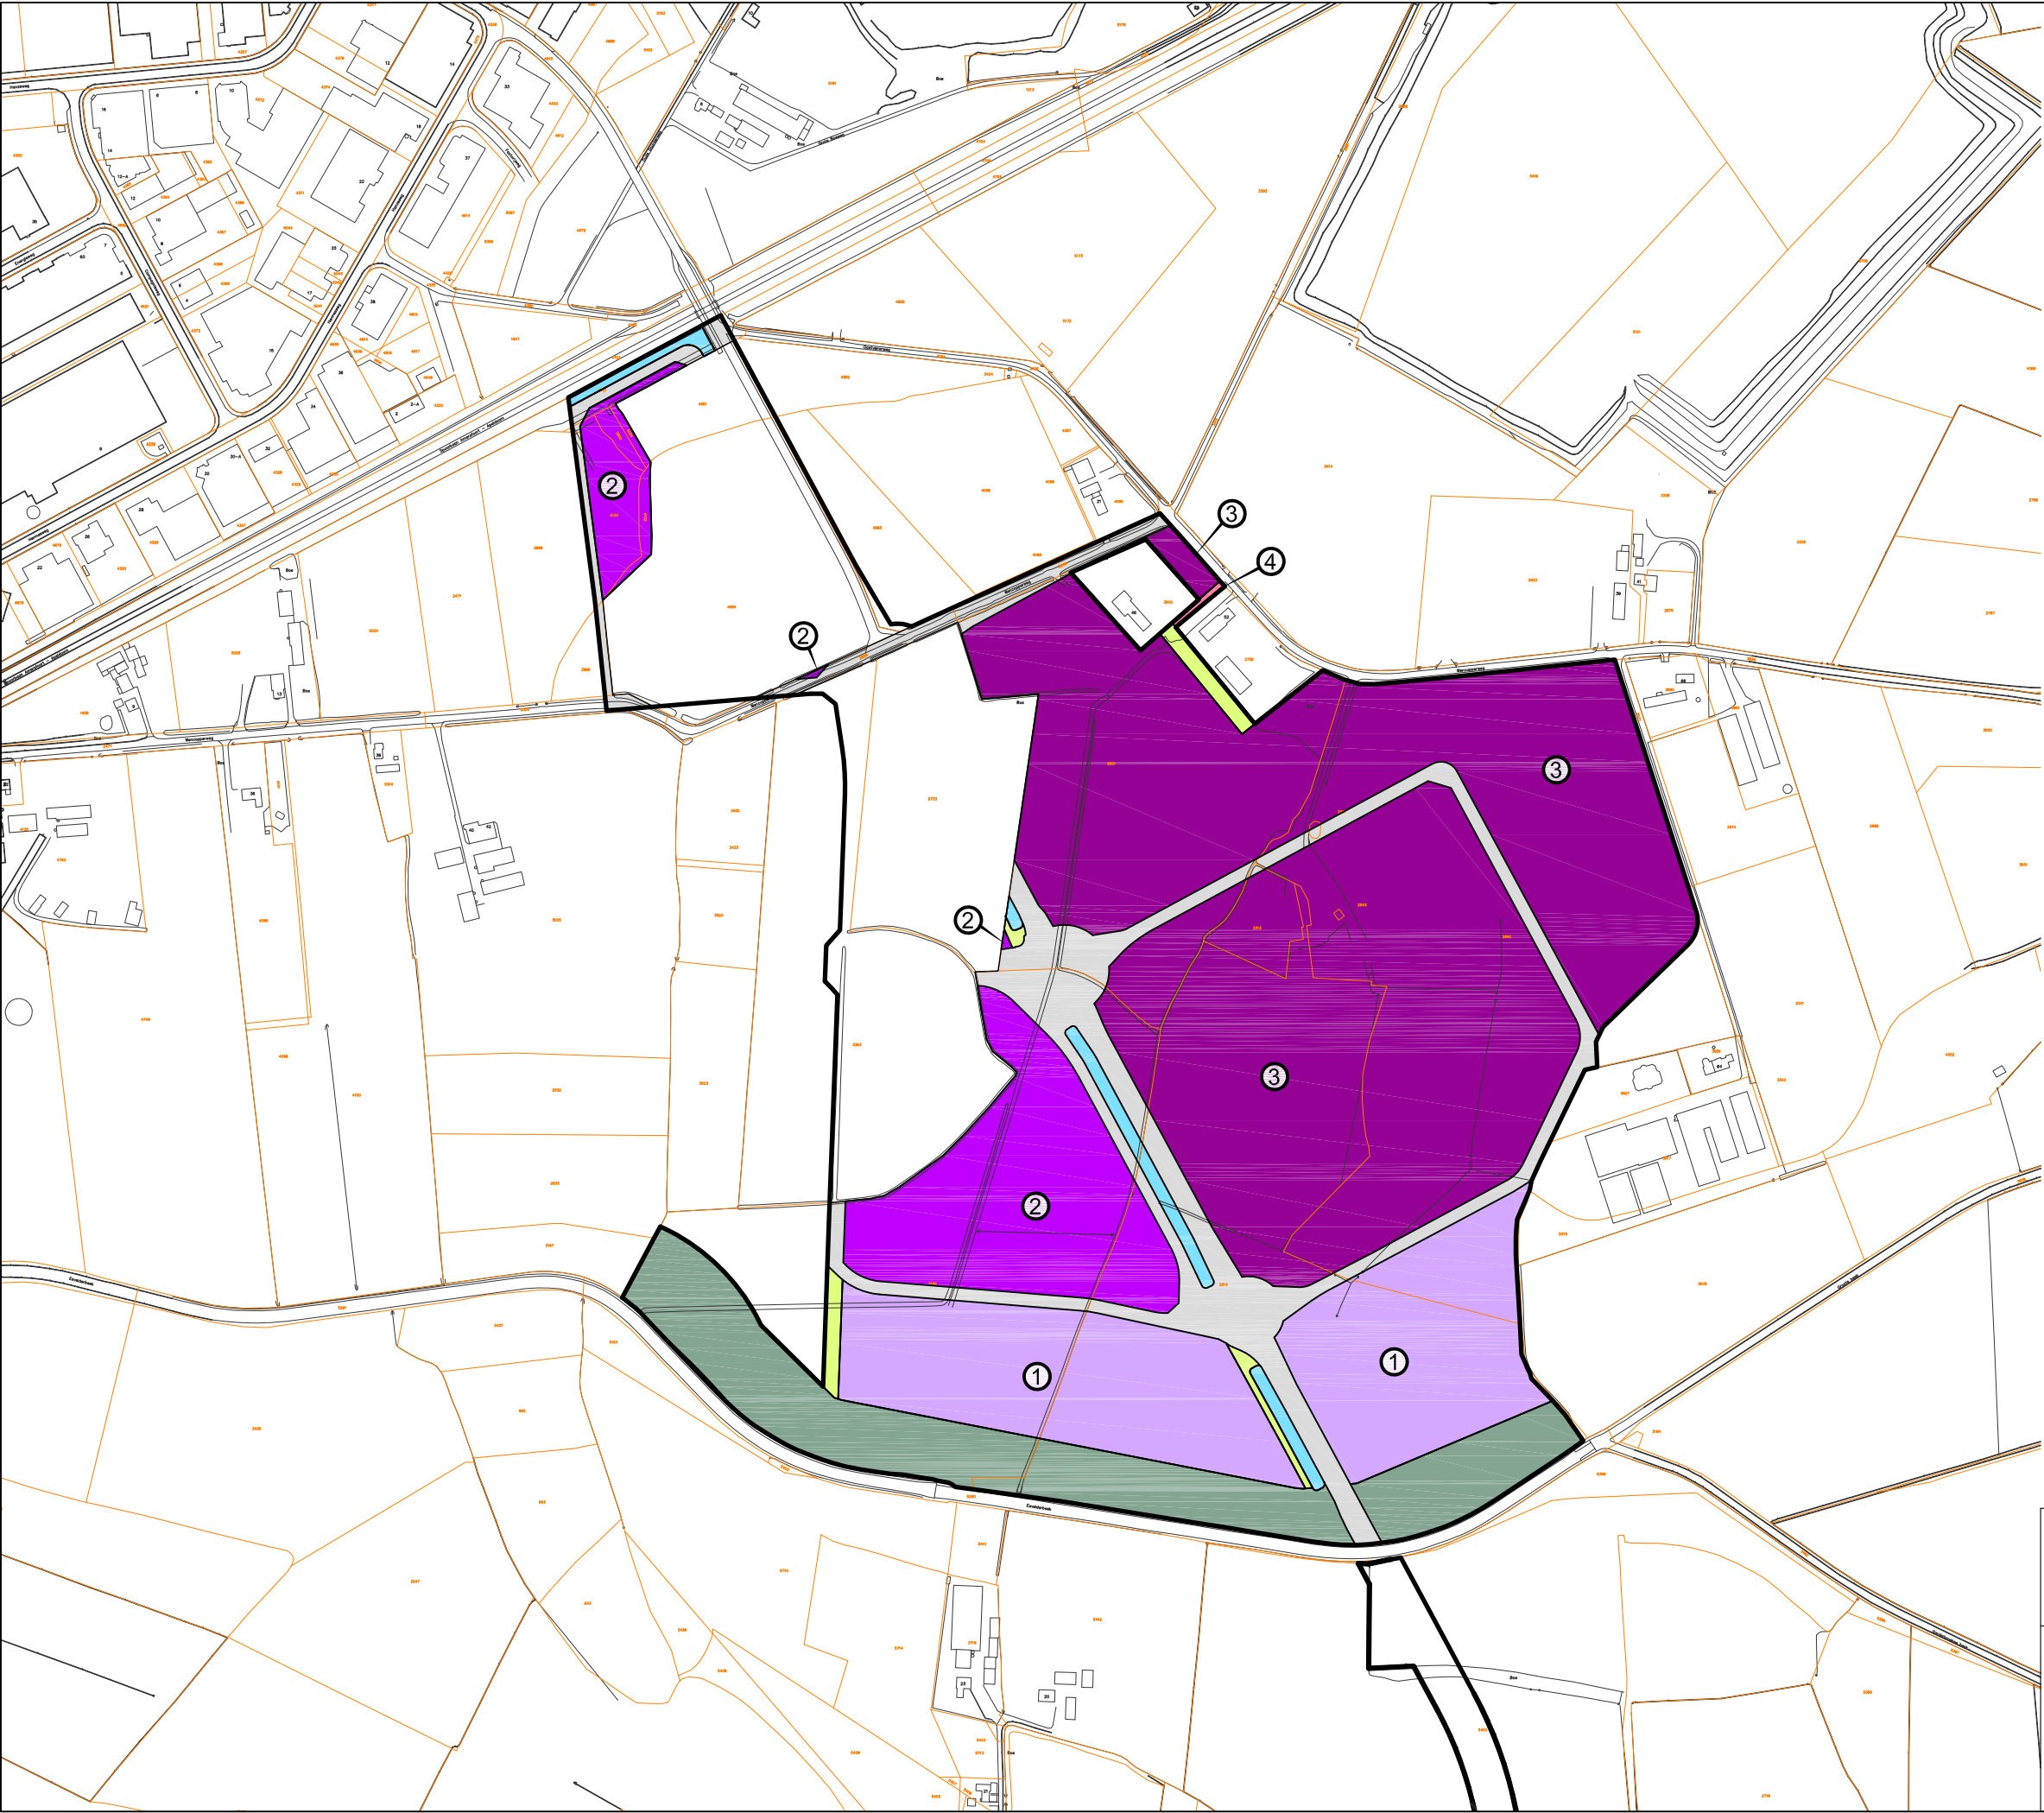

| VERKLARINGEN                                   |             |         |    |         |
|------------------------------------------------|-------------|---------|----|---------|
| <div><div></div>Grens exploitatiegebied</div>  |             |         |    |         |
| <div><div></div>Niet-uitgeefbare gronden</div> |             |         |    |         |
| <div><div></div></div>                         | Verkeer     | 38.559  | m2 | 10.8 %  |
| <div><div></div></div>                         | Water       | 4.494   | m2 | 1.3 %   |
| <div><div></div></div>                         | Groen       | 3.278   | m2 | 0.9 %   |
| <div><div></div></div>                         | Natuur      | 37.931  | m2 | 10.6 %  |
| <div><div>①</div></div>                        | Categorie 1 | 58.932  | m2 | 16.4 %  |
| <div><div>②</div></div>                        | Categorie 2 | 37.856  | m2 | 10.6 %  |
| <div><div>③</div></div>                        | Categorie 3 | 176.591 | m2 | 49.3 %  |
| <div><div>④</div></div>                        | Categorie 4 | 239     | m2 | 0.1 %   |
| Totaal                                         |             | 357.880 | m2 | 100.0 % |
| <div><div></div>Kadastrale ondergrond</div>    |             |         |    |         |

gemeente

exploitatieplan

R

Rho

ROUWENHOF

VOOR DE LEEFOMGEVING

postbus 150

3000 AD Rotterdam

010-2018555

info@rho.nl

www.rho.nl

BARNEVELD

Harselaar-Zuid Fase 1A

Kaart 5.8 Voorgenomen grondgebruik Eigendom Gemeente

Identificatie

IMRO

NL\_IMRO.0203.EP1017-0001

planstatus

datum

23-05-2011

status

concept

tekening

schaal

1:15.000

afmeting

A3

voorontwerp

bladnummer

1

ontwerp

aantal bladen

1

vastgesteld

bestand

GEMEENTE

versie

15-11-2013

26-06-2012

17-12-2013

projectnummer

020300.14753.10

referte

getekend

: B.W.M. van Well

: RN