

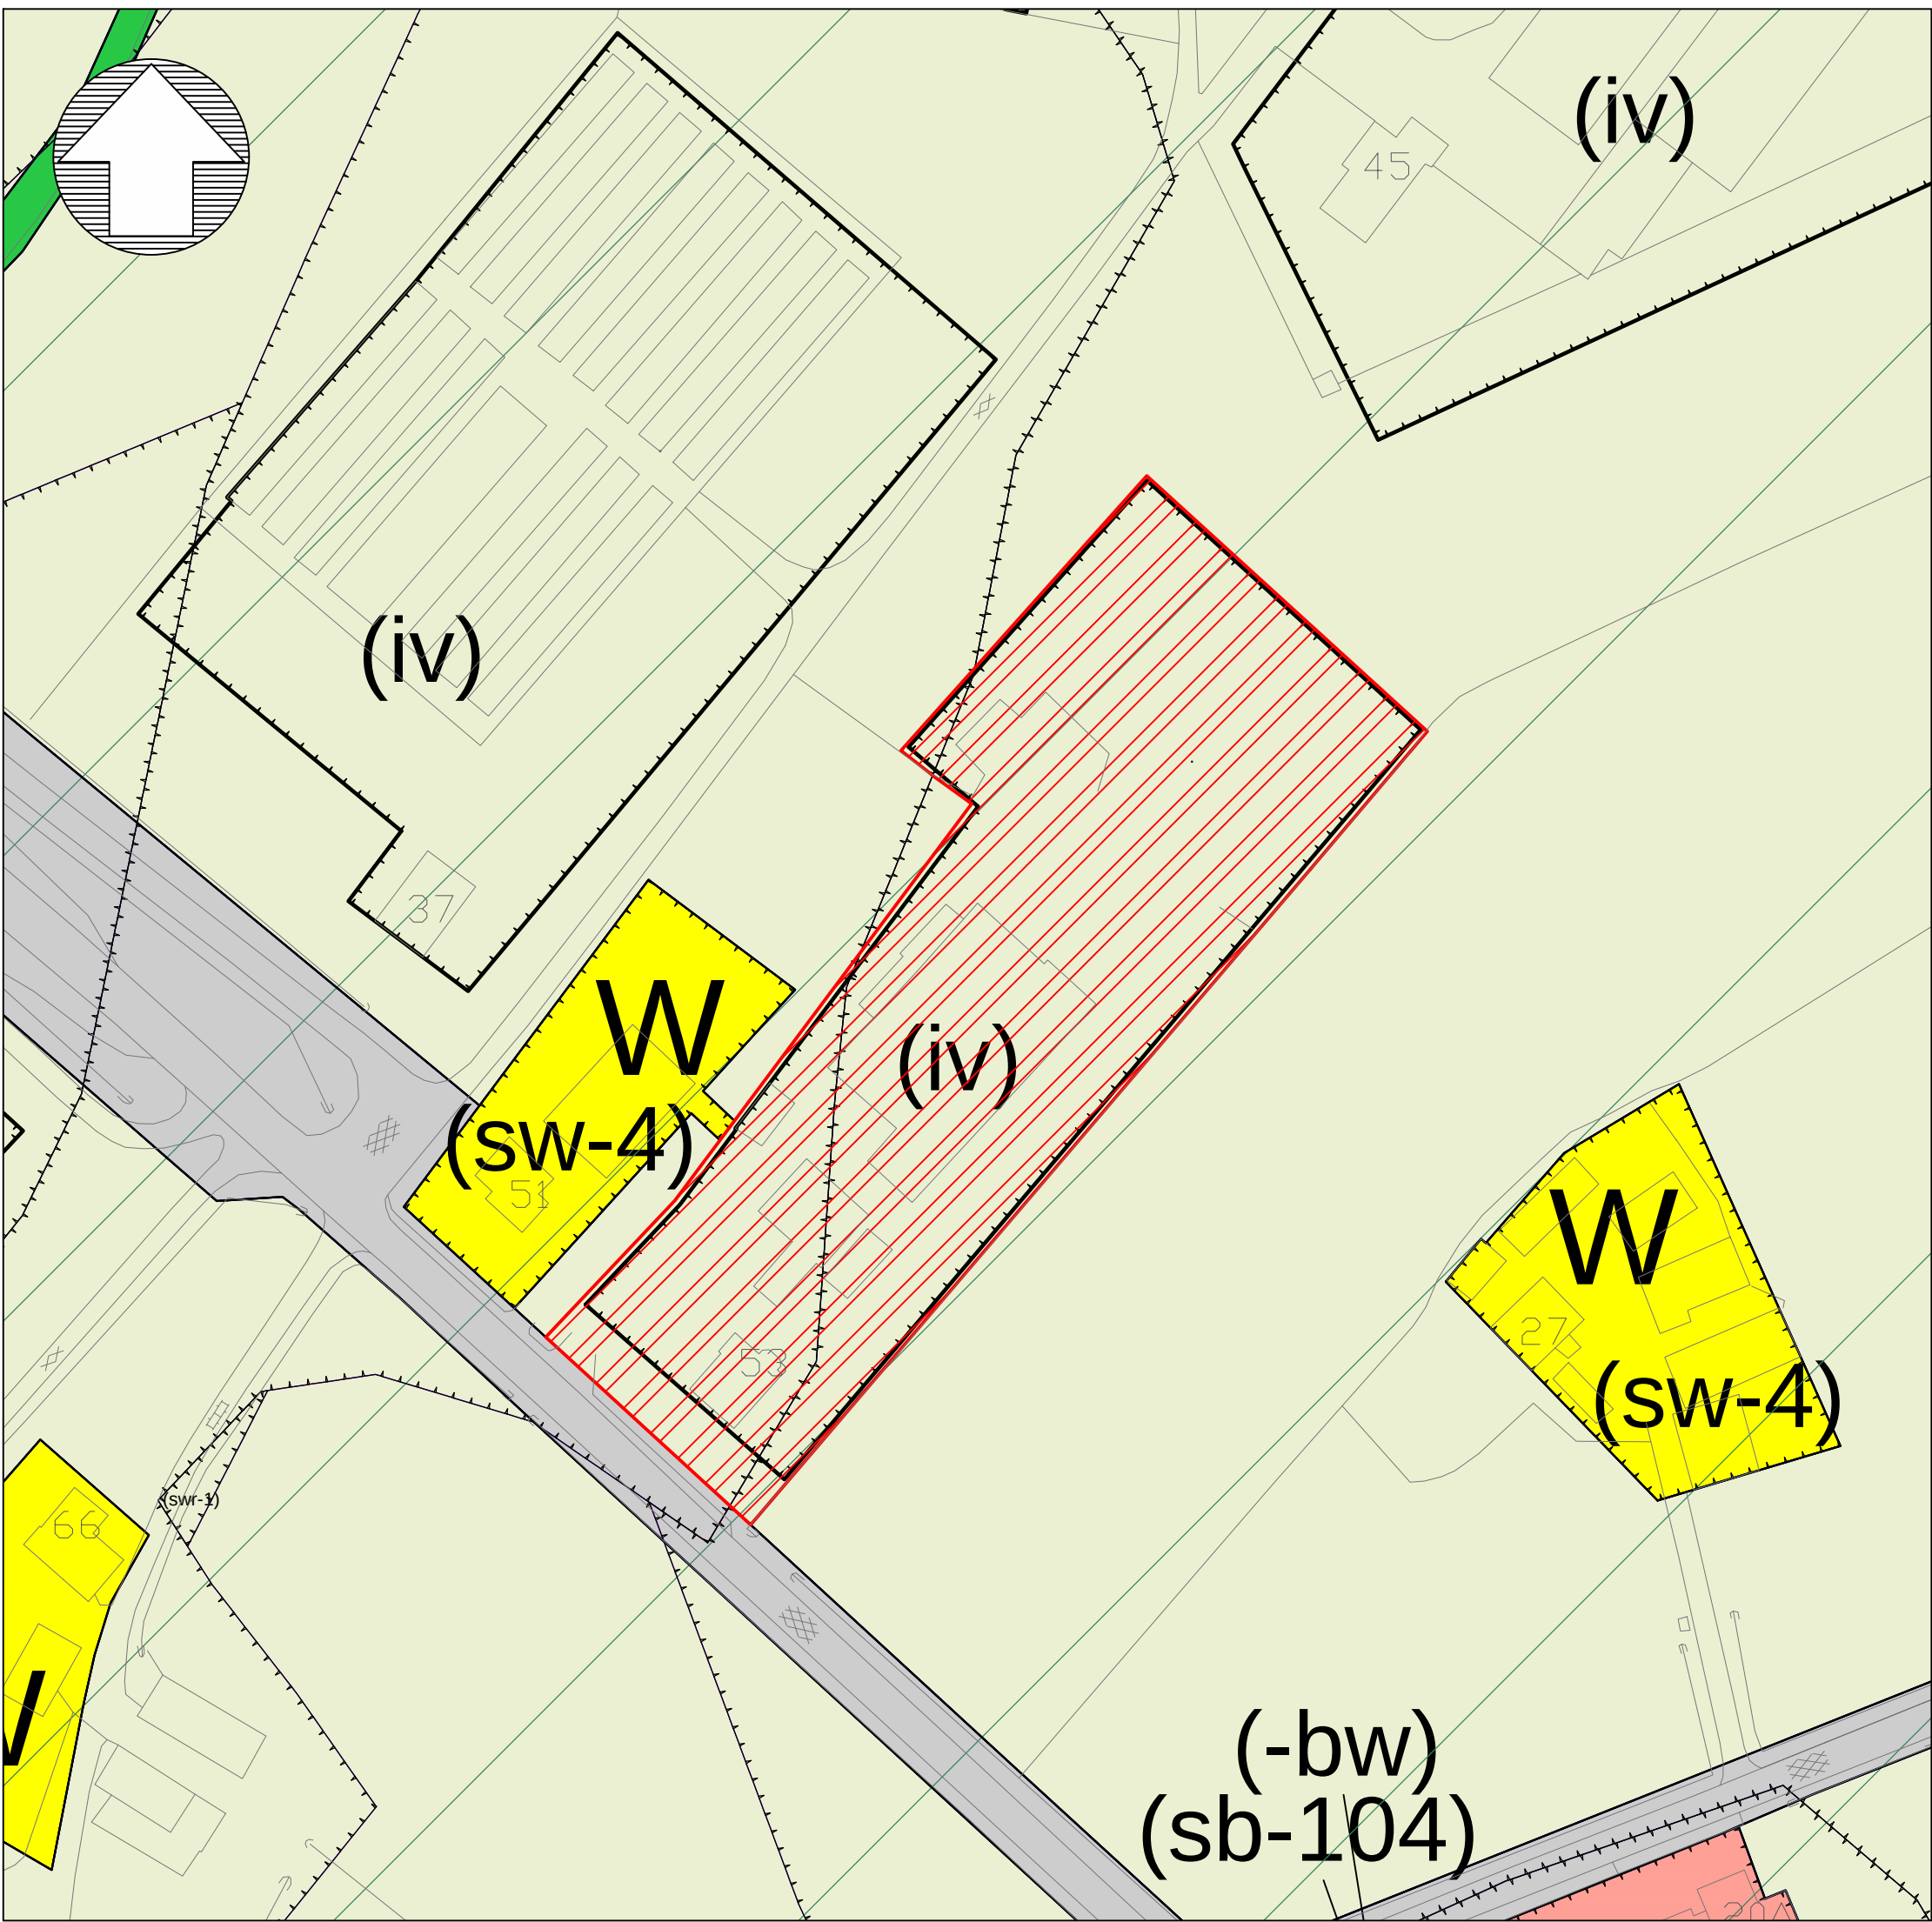


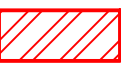

Gebied/perceel waarop het
intrekkingsbesluit van toepassing is

Bestemmingsplan Buitengebied 2012
Intrekkingsbesluit
Locatie Garderbroekerweg XIII

Projectnummer	1056	Datum	15-10-2014
Getekend door	Afd. Leefomgeving	Schaal	1:1000
Tekeningnummer	1 / 5	Formaat	A3
Bestandnaam	Intrekking.dwg		

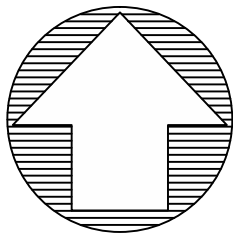


Gebied/perceel waarop het
intrekkingsbesluit van toepassing is



Bestemmingsplan Buitengebied 2012
Intrekkingsbesluit
Locatie Noordelijke Rondweg Voorthuizen

Projectnummer	1056	Datum	15-10-2014
Getekend door	Afd. Leefomgeving	Schaal	1:5000
Tekeningnummer	2 / 5	Formaat	A3
Bestandnaam	Intrekking.dwg		

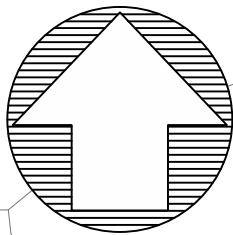


Gebied/perceel waarop het
intrekkingsbesluit van toepassing is

Bestemmingsplan Buitengebied 2012
Intrekkingsbesluit
Locatie Molweg I

Projectnummer 1056
Getekend door Afd. Leefomgeving
Tekeningnummer 3 / 5
Filenaam Intrekking.dwg

Datum 15-10-2014
Schaal 1:2000
Formaat A3




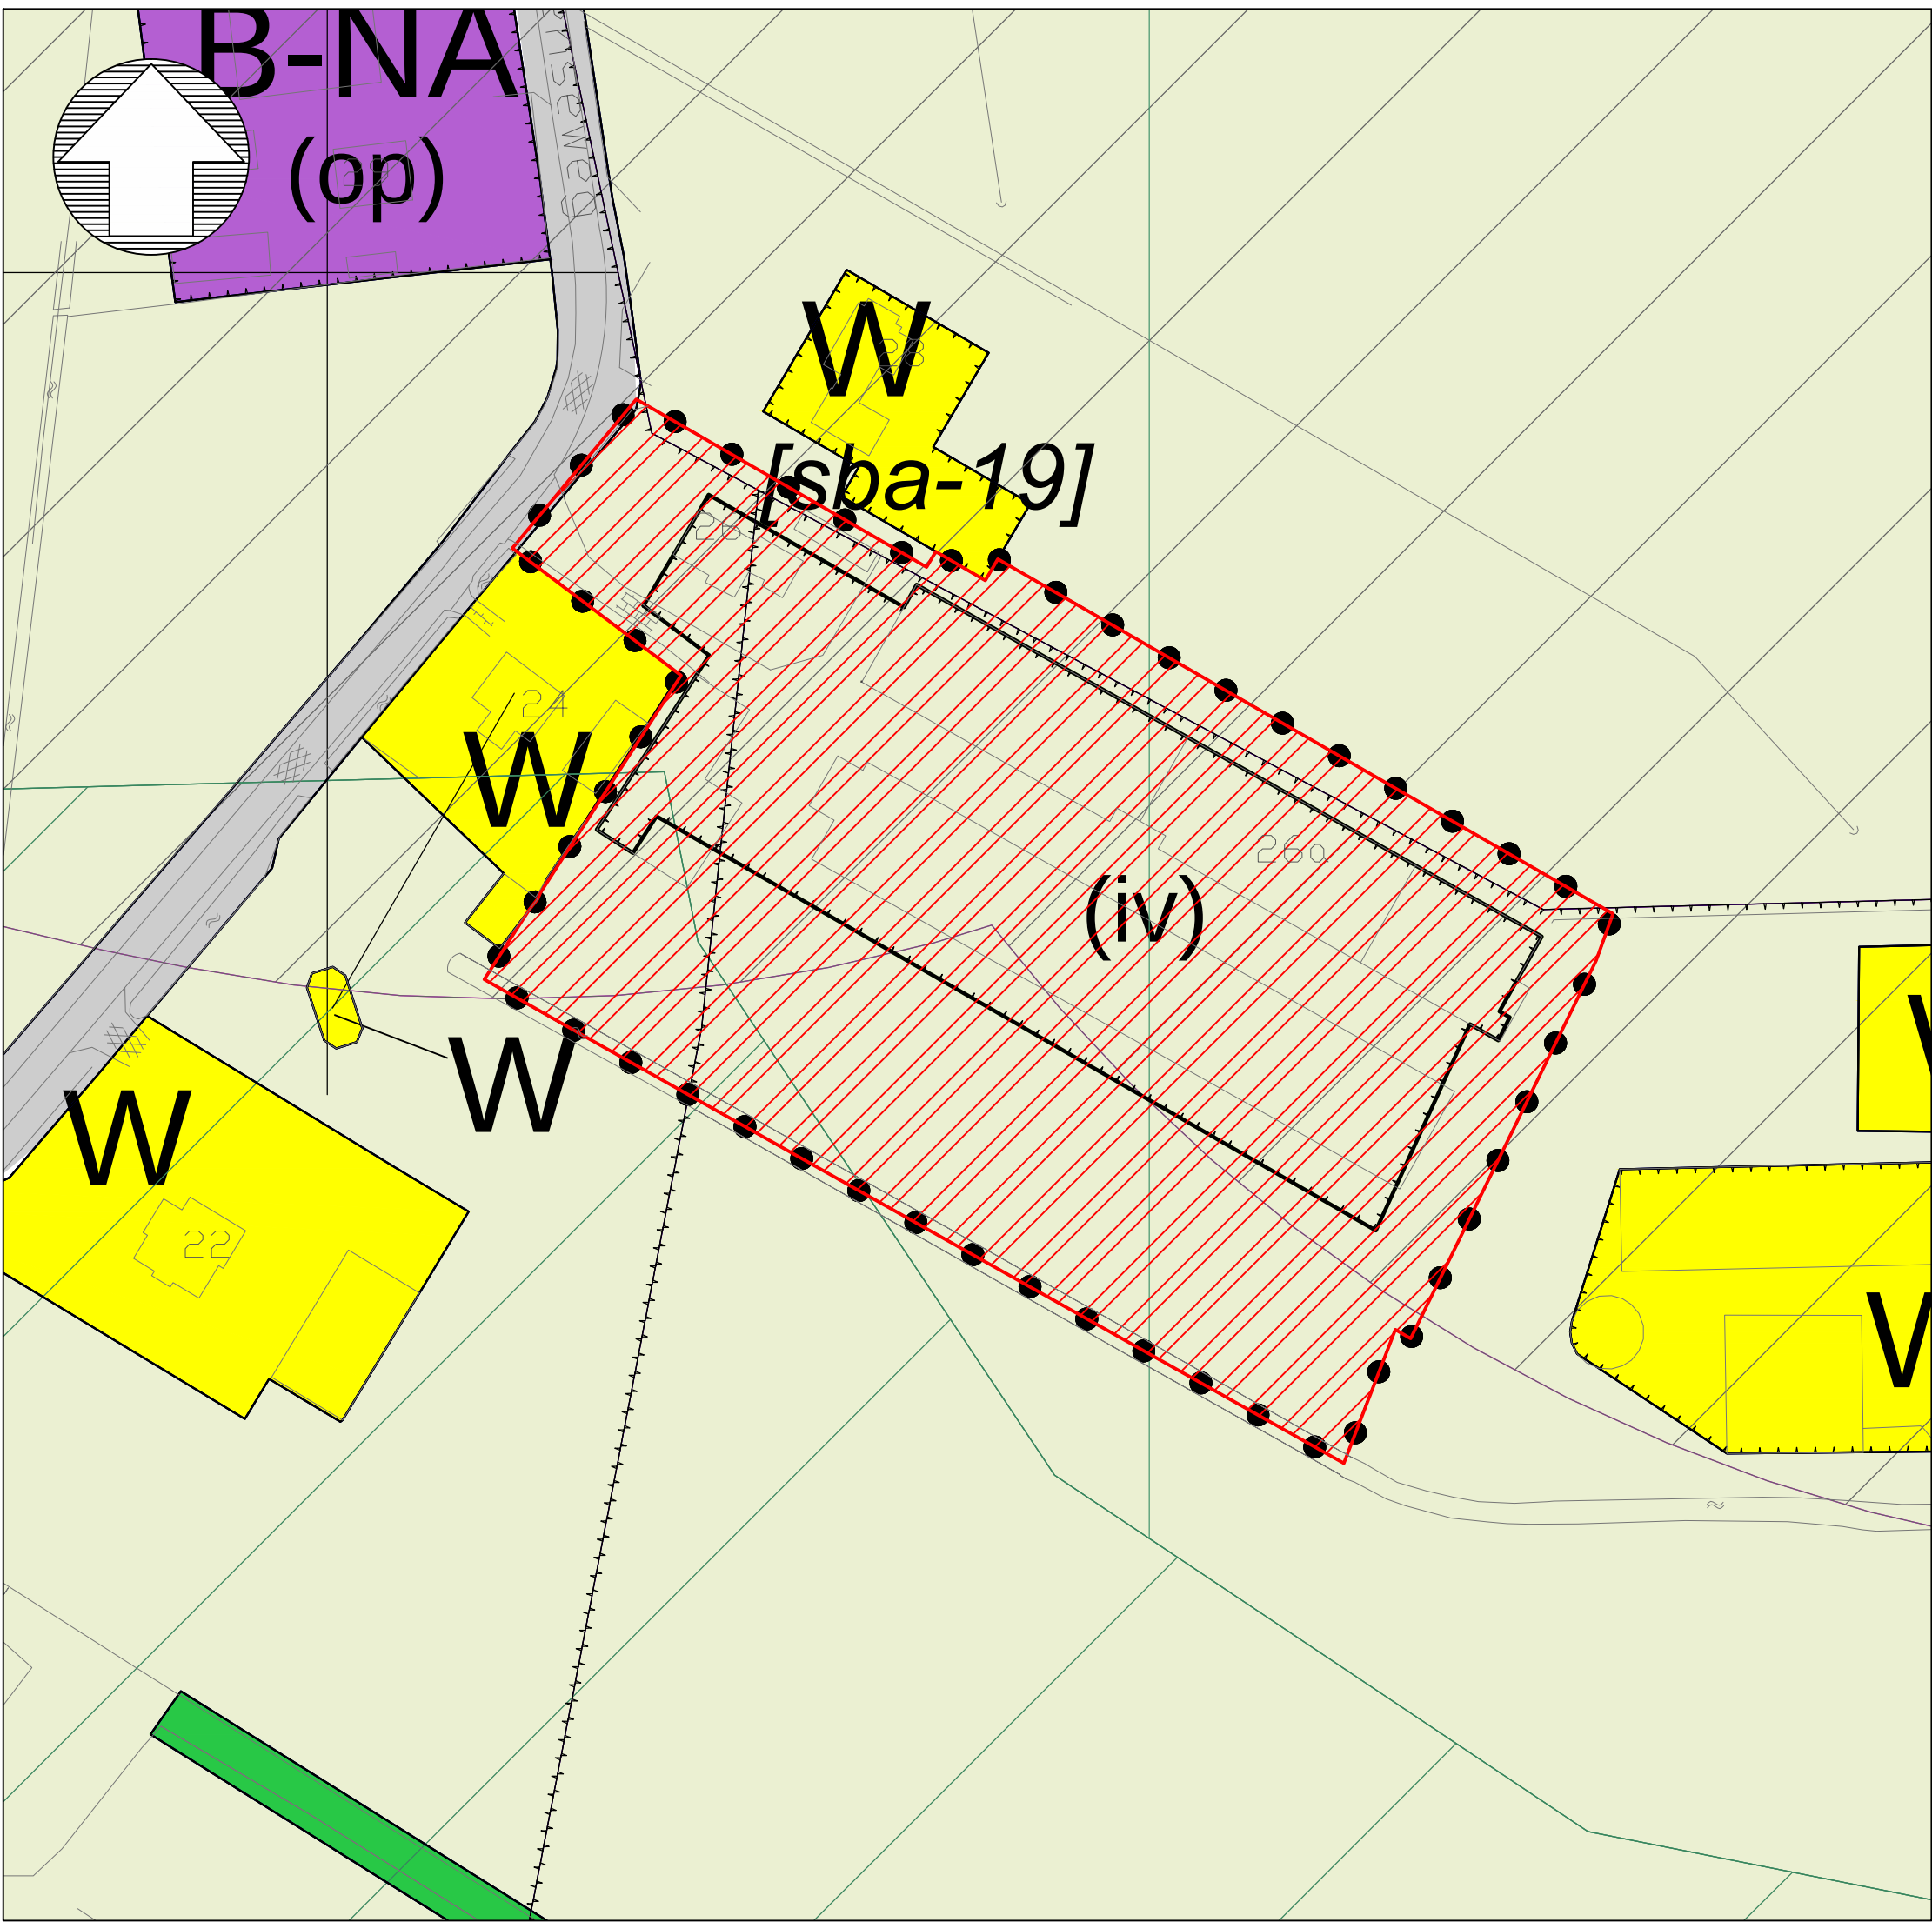

Gebied/perceel waarop het
intrekkingsbesluit van toepassing is

Bestemmingsplan Buitengebied 2012
Intrekkingsbesluit
Locatie Puurveenseweg II

Projectnummer	1056	Datum	15-10-2014
Getekend door	Afd. Leefomgeving	Schaal	1:1000
Tekeningnummer	4 / 5	Formaat	A3
Bestandnaam	Intrekking.dwg		

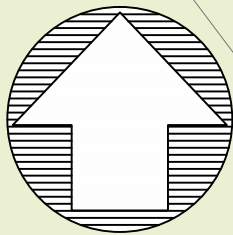

Gebied/perceel waarop het
intrekkingsbesluit van toepassing is


Bestemmingsplan Buitengebied 2012
Intrekkingsbesluit
Locatie Veluweweg-Lankerenseweg

Projectnummer	1056	Datum	15-10-2014
Getekend door	Afd. Leefomgeving	Schaal	1:1000
Tekeningnummer	5 / 5 (Lankerenseweg)	Formaat	A3
Bestandnaam	Intrekking.dwg		





Gebied/perceel waarop het
intrekkingsbesluit van toepassing is

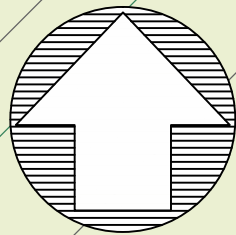

G

99

130

140

142

15

126

124

118

116

138

136

106

104

98A

98

96

92

90

W

W

Bestemmingsplan Buitengebied 2012 Intrekkingsbesluit Locatie Veluweweg-Lankerenseweg

Projectnummer	1056	Datum	15-10-2014
Getekend door	Afd. Leefomgeving	Schaal	1:1000
Tekeningnummer	5 / 5 (Veluweweg)	Formaat	A3
Bestandnaam	Intrekking.dwg		

