


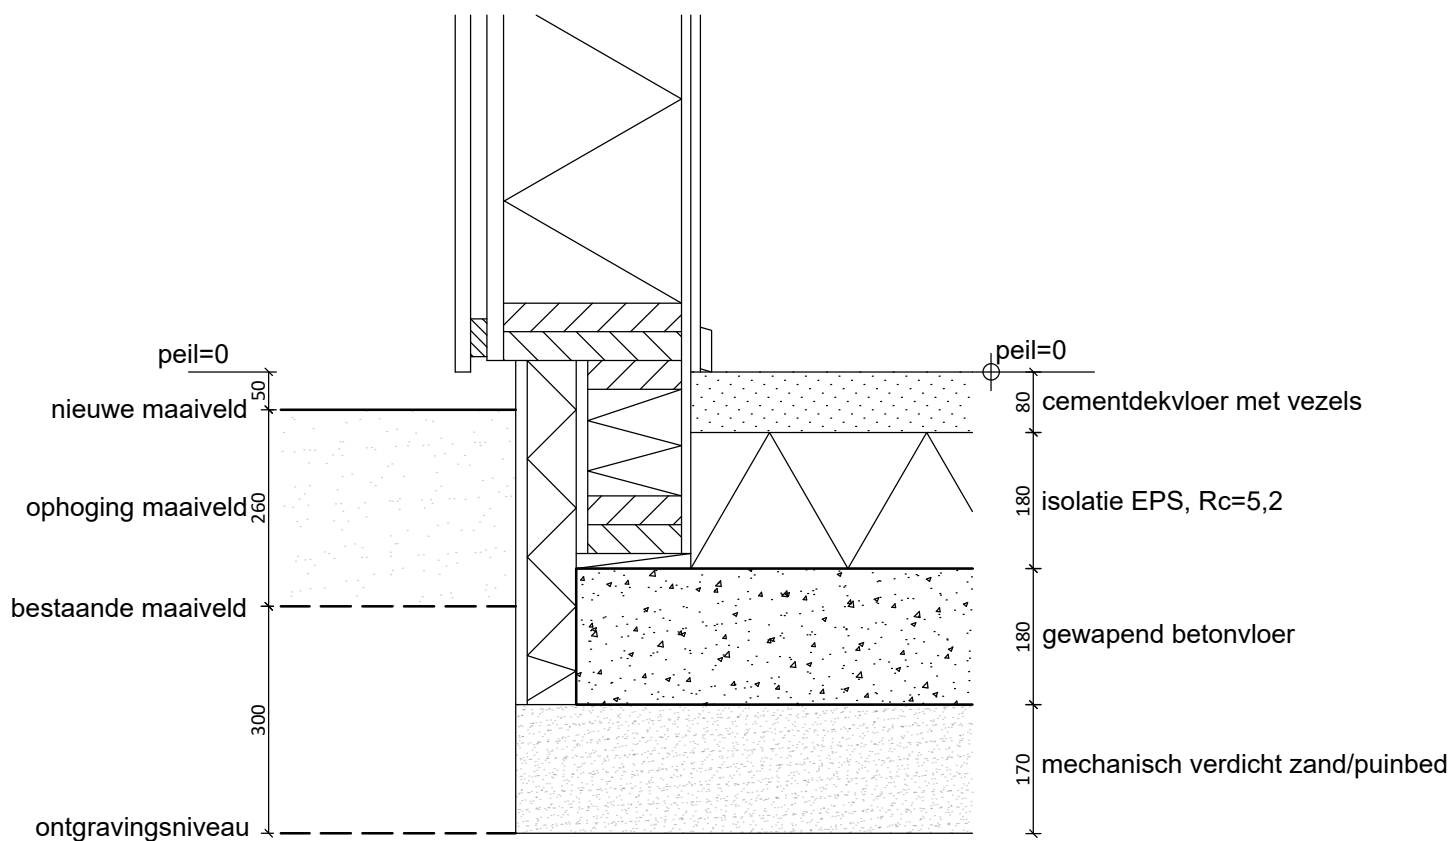

zorgwoningen Klein Essen, Essenerweg 156B, 3774 LD in Kootwijkerbroek

tekeningnr.

datum 28 juni 2024

onderdeel ONTGRAVINGSNIVEAU

projectnr. 16.05.02

schaal 1:10