


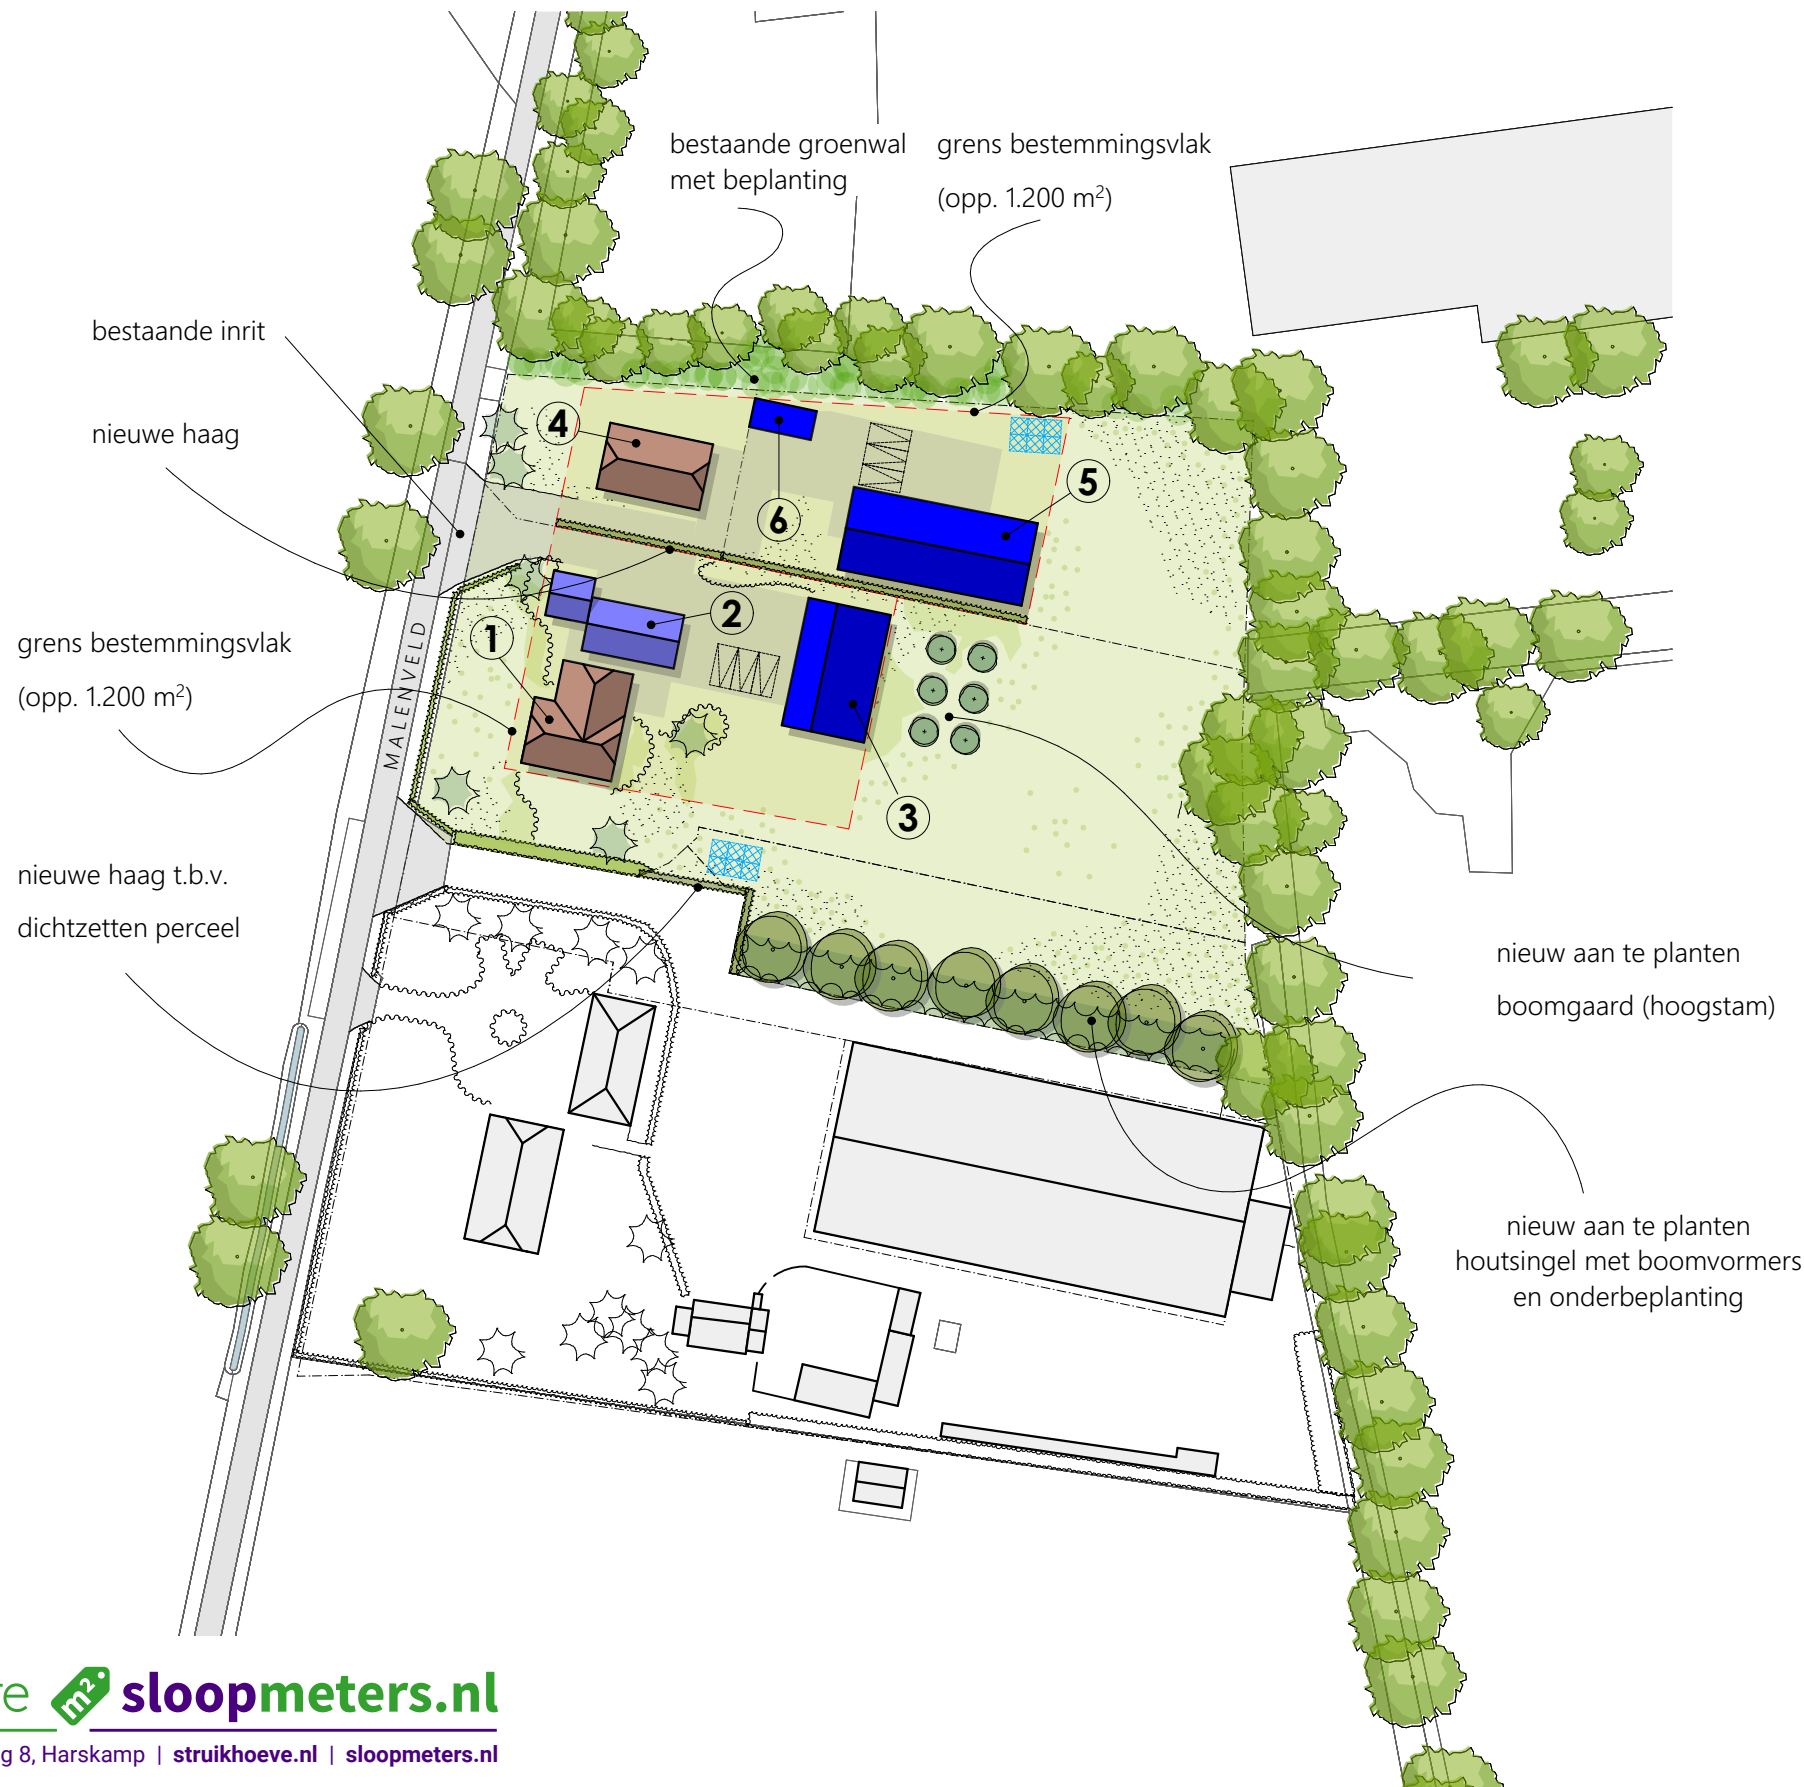

renvooi

	woning		parkeervak 2,5x5m
	bijgebouw		
	bijgebouw nieuw (indicatief)		
	onderlegger (BGT)		
	perceelsgrens		

gebouw	functie	oppervlakte
1	woning nr. 10 (645 m³)*	-
2	bijgebouw	ca. 95 m²
3	bijgebouw (nieuw)	ca. 155 m²
4	woning nr. 12 (494 m³)*	-
5	bijgebouw (nieuw)	225,5 m²
6	bijgebouw (nieuw)	24,5 m²


totaal bijgebouwen nr. 10: 250 m²

totaal bijgebouwen nr. 12: 250 m²

* inhoud woning conform opgave ODDV

Kadastraal bekend:

- Gemeente	GARDEREN
- sectie:	I
- perceel nr.:	1950, 2486, 2487, 2251, 2252
- schaal:	1 : 900

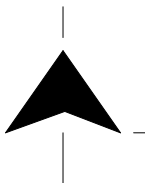

Struikhoeve sloopmeters.nl

0318 744 150 | Struikweg 8, Harskamp | struikhoeve.nl | sloopmeters.nl

projectnr.

4252

onderwerp

NIEUWE SITUATIE

MALENVELD 10-12, STROE

datum: 12 maart 2025

schaal: 1 : 900

LANDBORG

HOLEVOETPLEIN 301

POSTBUS 2

3925 ZG

SCHERPENZEEL

033 - 30 31 060

INFO@LANDBORG.NL

WWW.LANDBORG.NL

LANDBORG

BENUT DE RUIMTE