


Ontsluitingsweg: 5 meter breed
voorwaarden:
- een vrije breedte van minimaal 3,5 meter, waarvan minimaal 3 meter verhard;
- een vrije hoogte van minimaal 4,2 meter;
- een binnenbochtstraal van 5,5 meter (R=5,5) en een buitenbochtstraal van 10 meter (R=10);
- een aslast van 10 ton en een totale last van 30 ton.

Openbare bluswatervoorziening
capaciteit 60m3/uur



Doorsnede wadi

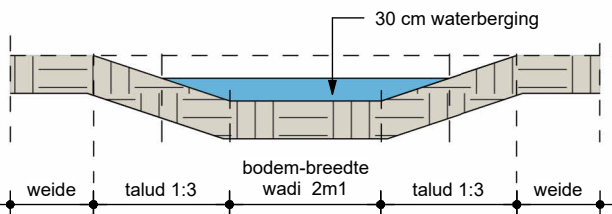

Toename van bebouwd oppervlak 315m2
315 m2 x 0,03 = 9,45 m3 berging
compensatie door aan te brengen wadi

Compensatie aan te brengen wadi
lengte: 12m1 + schune zijden 2x (0,9:2)
bodem-breedte: 2m1 + schune zijden 2x (0,9:2)
waterstand diep 30cm
gem. 12m1 x 2,9m1 x 0,3m1 = 10,44 m3 compensatie

PTA Midden Nederland

ARCHITECTUUR & ADVIES
tel: 06 344 669 39 - e-mail: info@ptamiddennederland.nl

Definitief ontwerp

Project:

Opdrachtgever:

Adres: Wesselseweg 110
3774 RL Kootwijkerbroek

Revisie

Nr	Omschrijving	Datum
A	Revision 6	21-02-2025
B	Revision 7	25-03-2025
C	Revision 8	21-11-2025
D	Revision 9	16-01-2026
E	Revision 10	05-02-2026

Getekend: JvdB	Datum: 06-01-2025
Formaat: A3	Schaal: 1:500 1:100
Werk: 23054	Blad: SO-04