


Inmeting Kapweg 34-36		Dir. Vd Stroet		Mevr. Vd Stroet	
Totaalopp.	1757 m2	Totaalopp.	560 m2	Totaalopp.	1197 m2
Stand.recht bijgeb.	160 m2 -	Stand.recht bijgeb.	80 m2 -	Stand.recht bijgeb.	80 m2 -
Opp. voor afoming	1597 m2	Opp. voor afoming	480 m2	Opp. voor afoming	1117 m2
Afoming	149 m2	Afoming	45 m2	Afoming	104 m2
Inzetbaar	1448 m2	Inzetbaar	435 m2	Inzetbaar	1013 m2
		Opp. voor afoming		Opp. voor afoming	
		100 30,06 %		100 69,94 %	
		1597 480 m2		1597 1117 m2	
		Perc. tot.beb. tov afoming		Perc. tot.beb. tov afoming	
		100 30,06 %		100 69,94 %	
		149 45 m2		149 104 m2	
		Perc. afoming tov tot.beb.		Perc. afoming tov tot.beb.	
		100 9,33 %		100 9,33 %	
		480 45 m2		1117 104 m2	

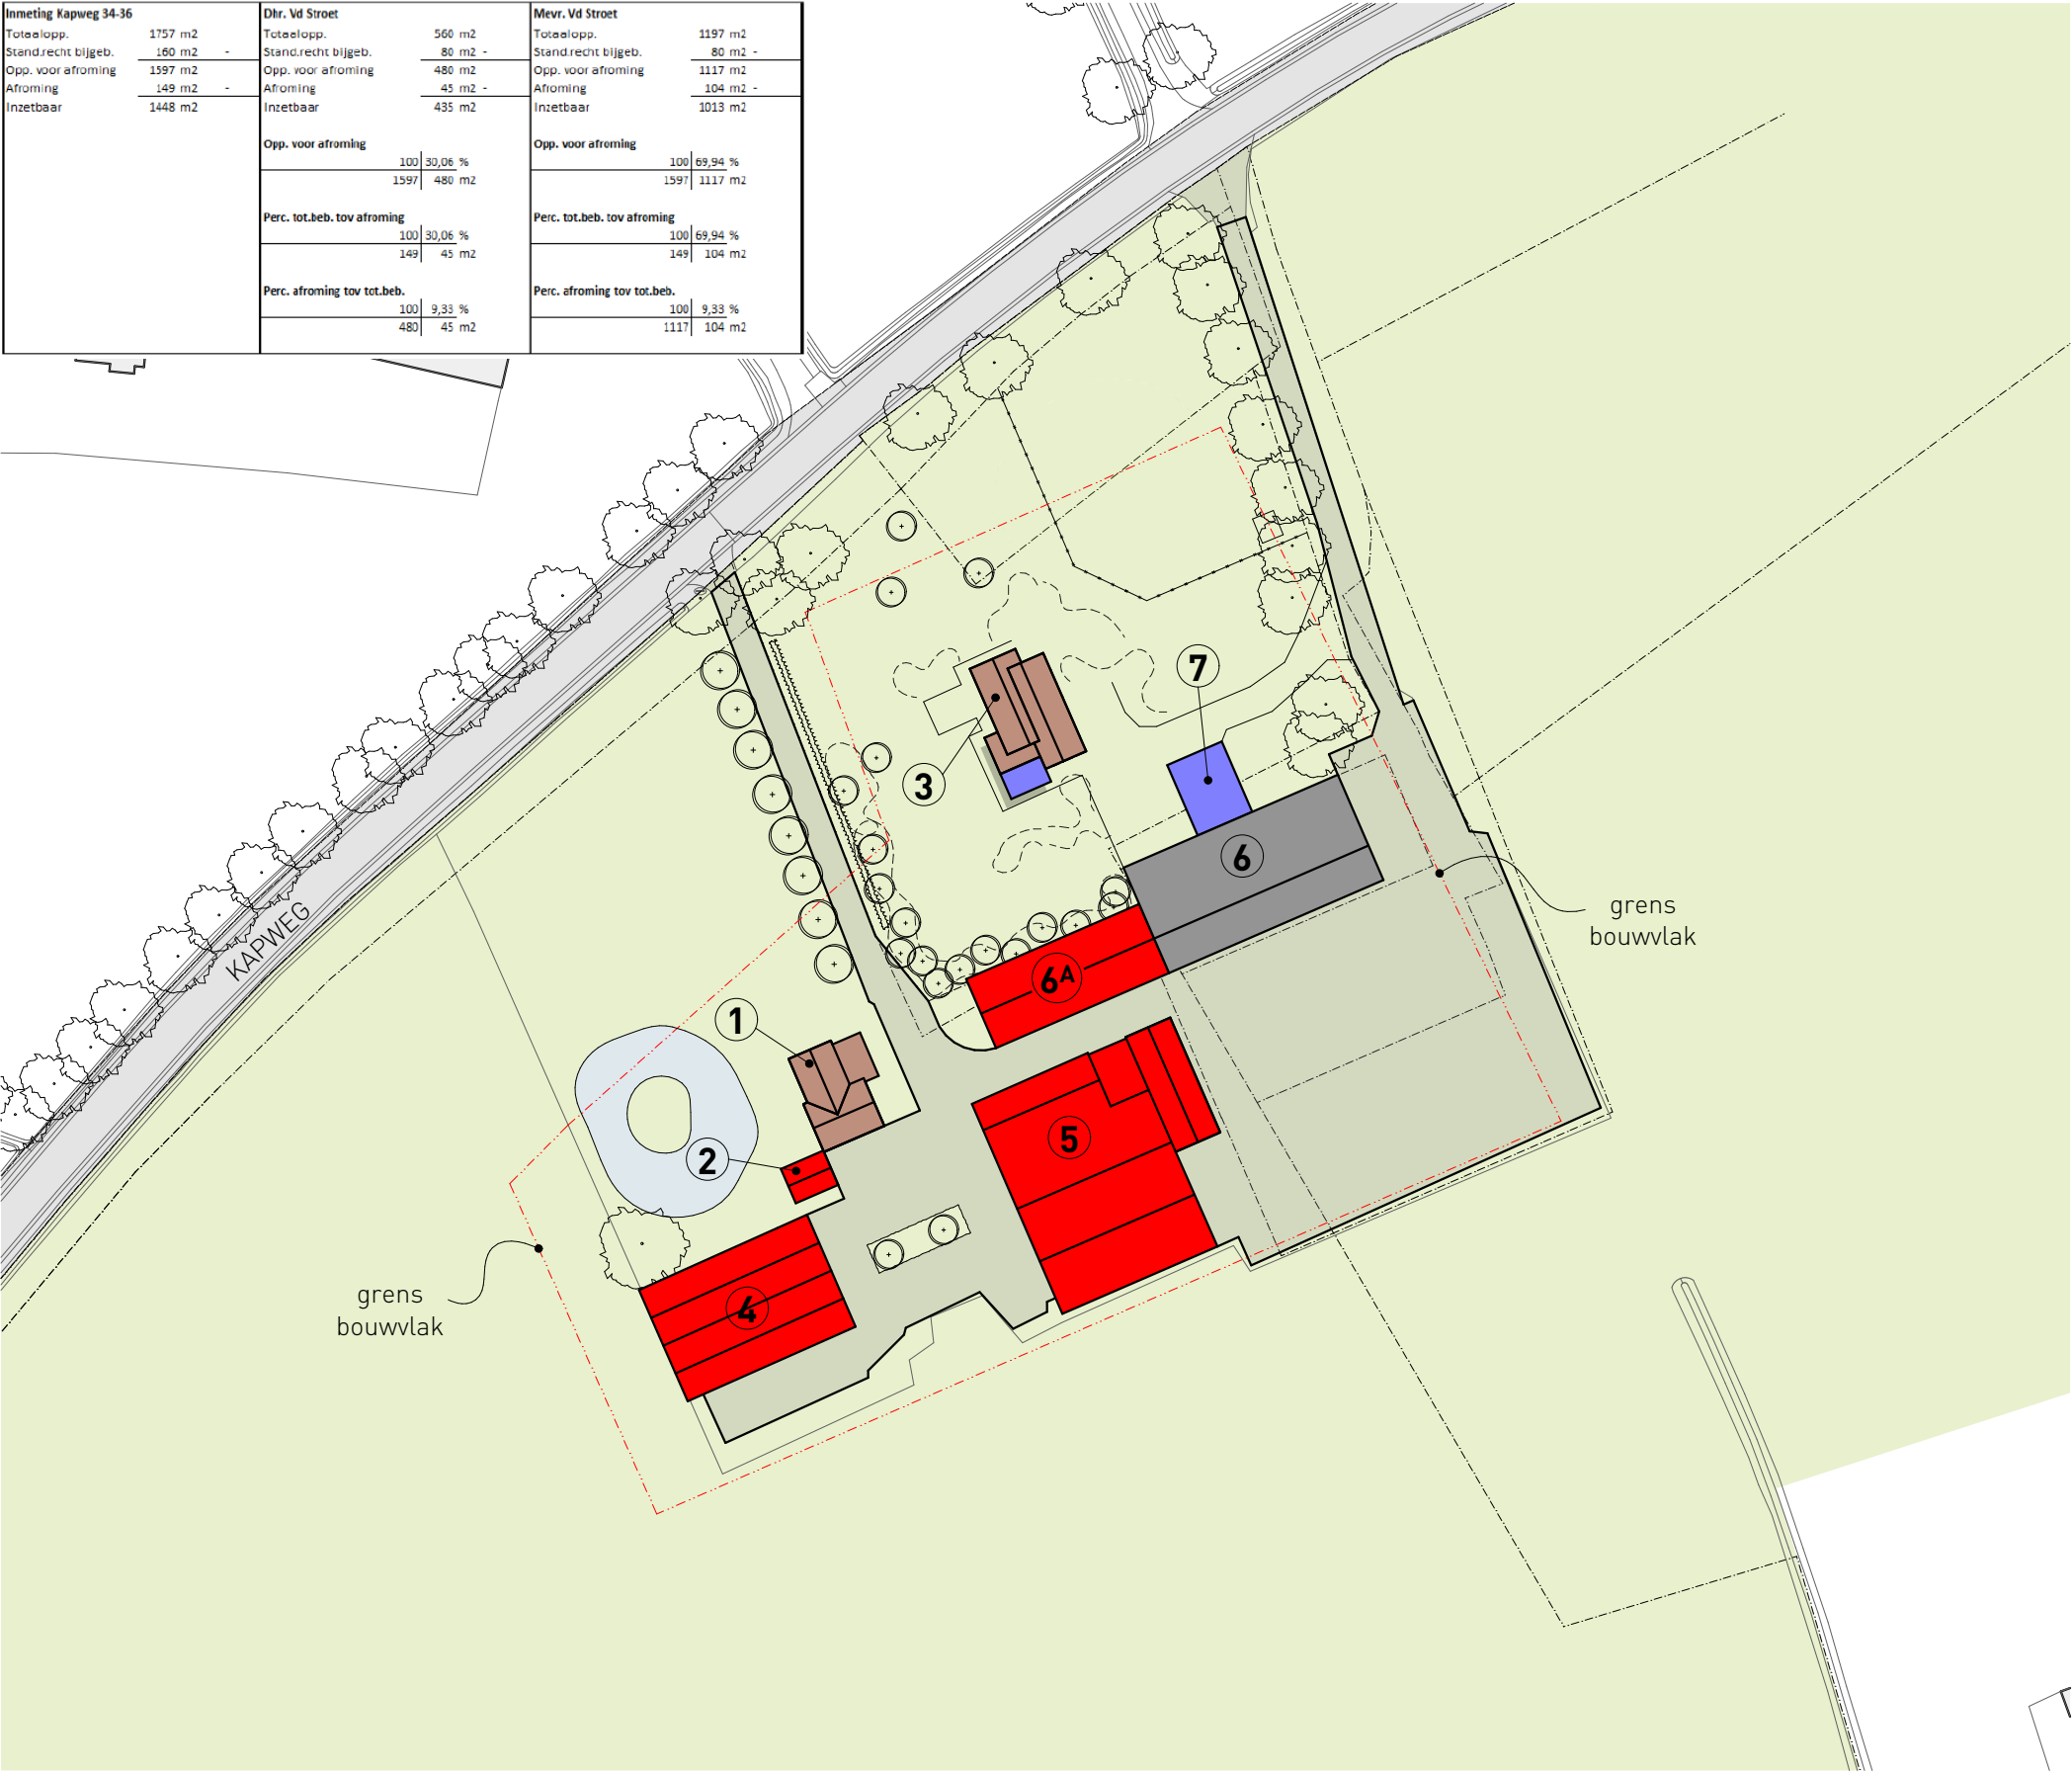

renvooi

- bedrijfswoning
- bijgebouw (privé)
- agrarische bedrijfsbebouwing
- onderlegger (GBKN)
- perceelsgrens

gebouw	functie	oppervlakte
1	bedrijfswoning nr. 34	-
2	bijgebouw	27,5 m²
3	bedrijfswoning nr. 36	-
4	stal	379,6 m²
5	stal	790,6 m²
6	werktuigenstalling	488,7 m²
6 ^A */**	werktuigenstalling	0 m² *
7	bijgebouw	70,8 m²
totaal:		1.757,2 m²

Totaal inzetbare sloopmeters cf. analyse: 1.448 m2

* telt niet mee in de sloopmeterbepaling
** wordt verplaatst naar bestemmingsvlak Wonen - nieuwe situatie

oppervlakte conform analyse inmeting Kapweg 34-36
Gemeente Barneveld d.d. 18-11-2021

Kadastraal bekend:

- Gemeente Garderen
- sectie: H
- perceel nr.: 3304, 4136, 4137, 4138, 4139, 4140, 4141
- schaal: 1 : 1000



projectnr. 3840
onderwerp OVERZICHT SLOPEN
KAPWEG 34 - 36, Kootwijkerbroek

datum: 24 juni 2025
schaal: 1 : 1000