


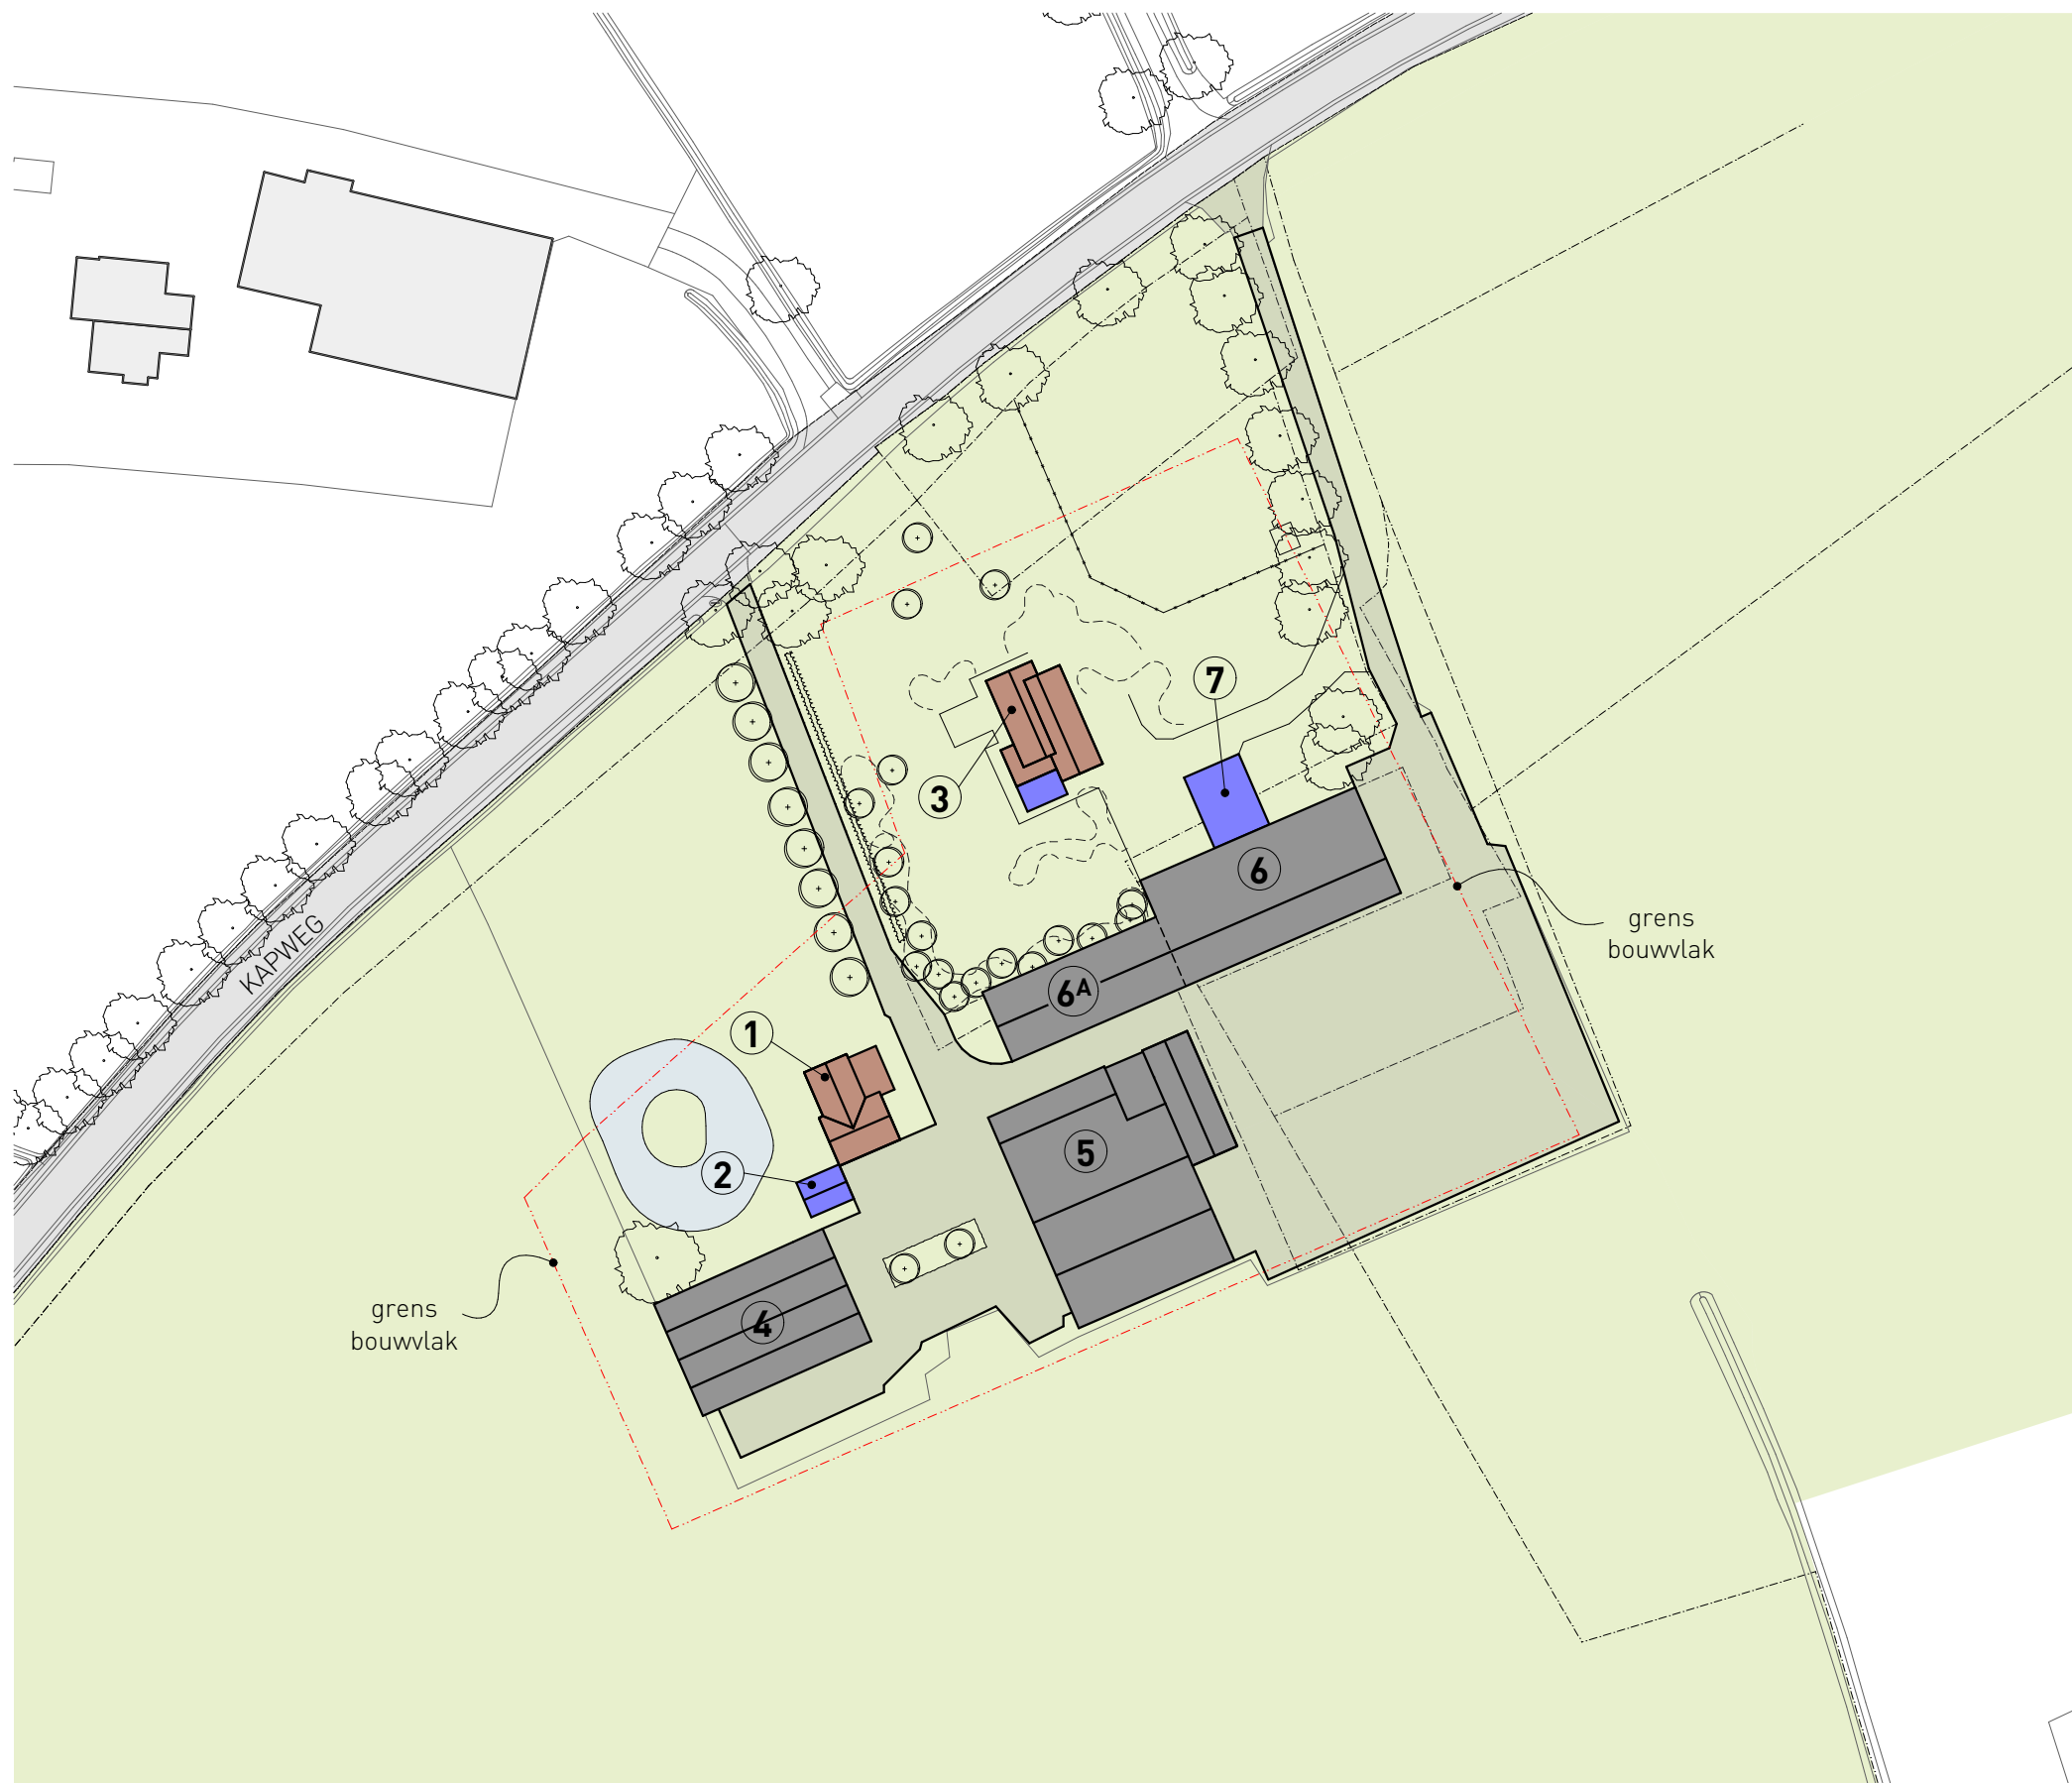

renvooi

- bedrijfswoning
- bijgebouw (privé)
- agrarische bedrijfsbebouwing
- onderlegger (GBKN)
- perceelsgrens

gebouw	functie	oppervlakte
1	bedrijfswoning nr. 34	-
2	bijgebouw	27,5 m ²
3	bedrijfswoning nr. 36	-
4	stal	379,6 m ²
5	stal	790,6 m ²
6	werktuigenstalling	488,7 m ²
6 ^A *	werktuigenstalling	0 m ² *
7	bijgebouw	70,8 m ²
totaal:		1.757,2 m ²

* telt niet mee in de slooppeterbepaling

oppervlaktes conform analyse inmeting Kapweg 34-36
Gemeente Barneveld d.d. 18-11-2021

Kadastraal bekend:

- Gemeente Garderen
- sectie: H
- perceel nr.: 3304, 4136, 4137, 4138,
4139, 4140, 4141
- schaal: 1 : 1000



projectnr. 3840
onderwerp **BESTAANDE SITUATIE**
KAPWEG 34 - 36, Kootwijkerbroek

datum: 24 juni 2025
schaal: 1 : 1000

LANDBORG
■ BENUT DE RUIMTE