



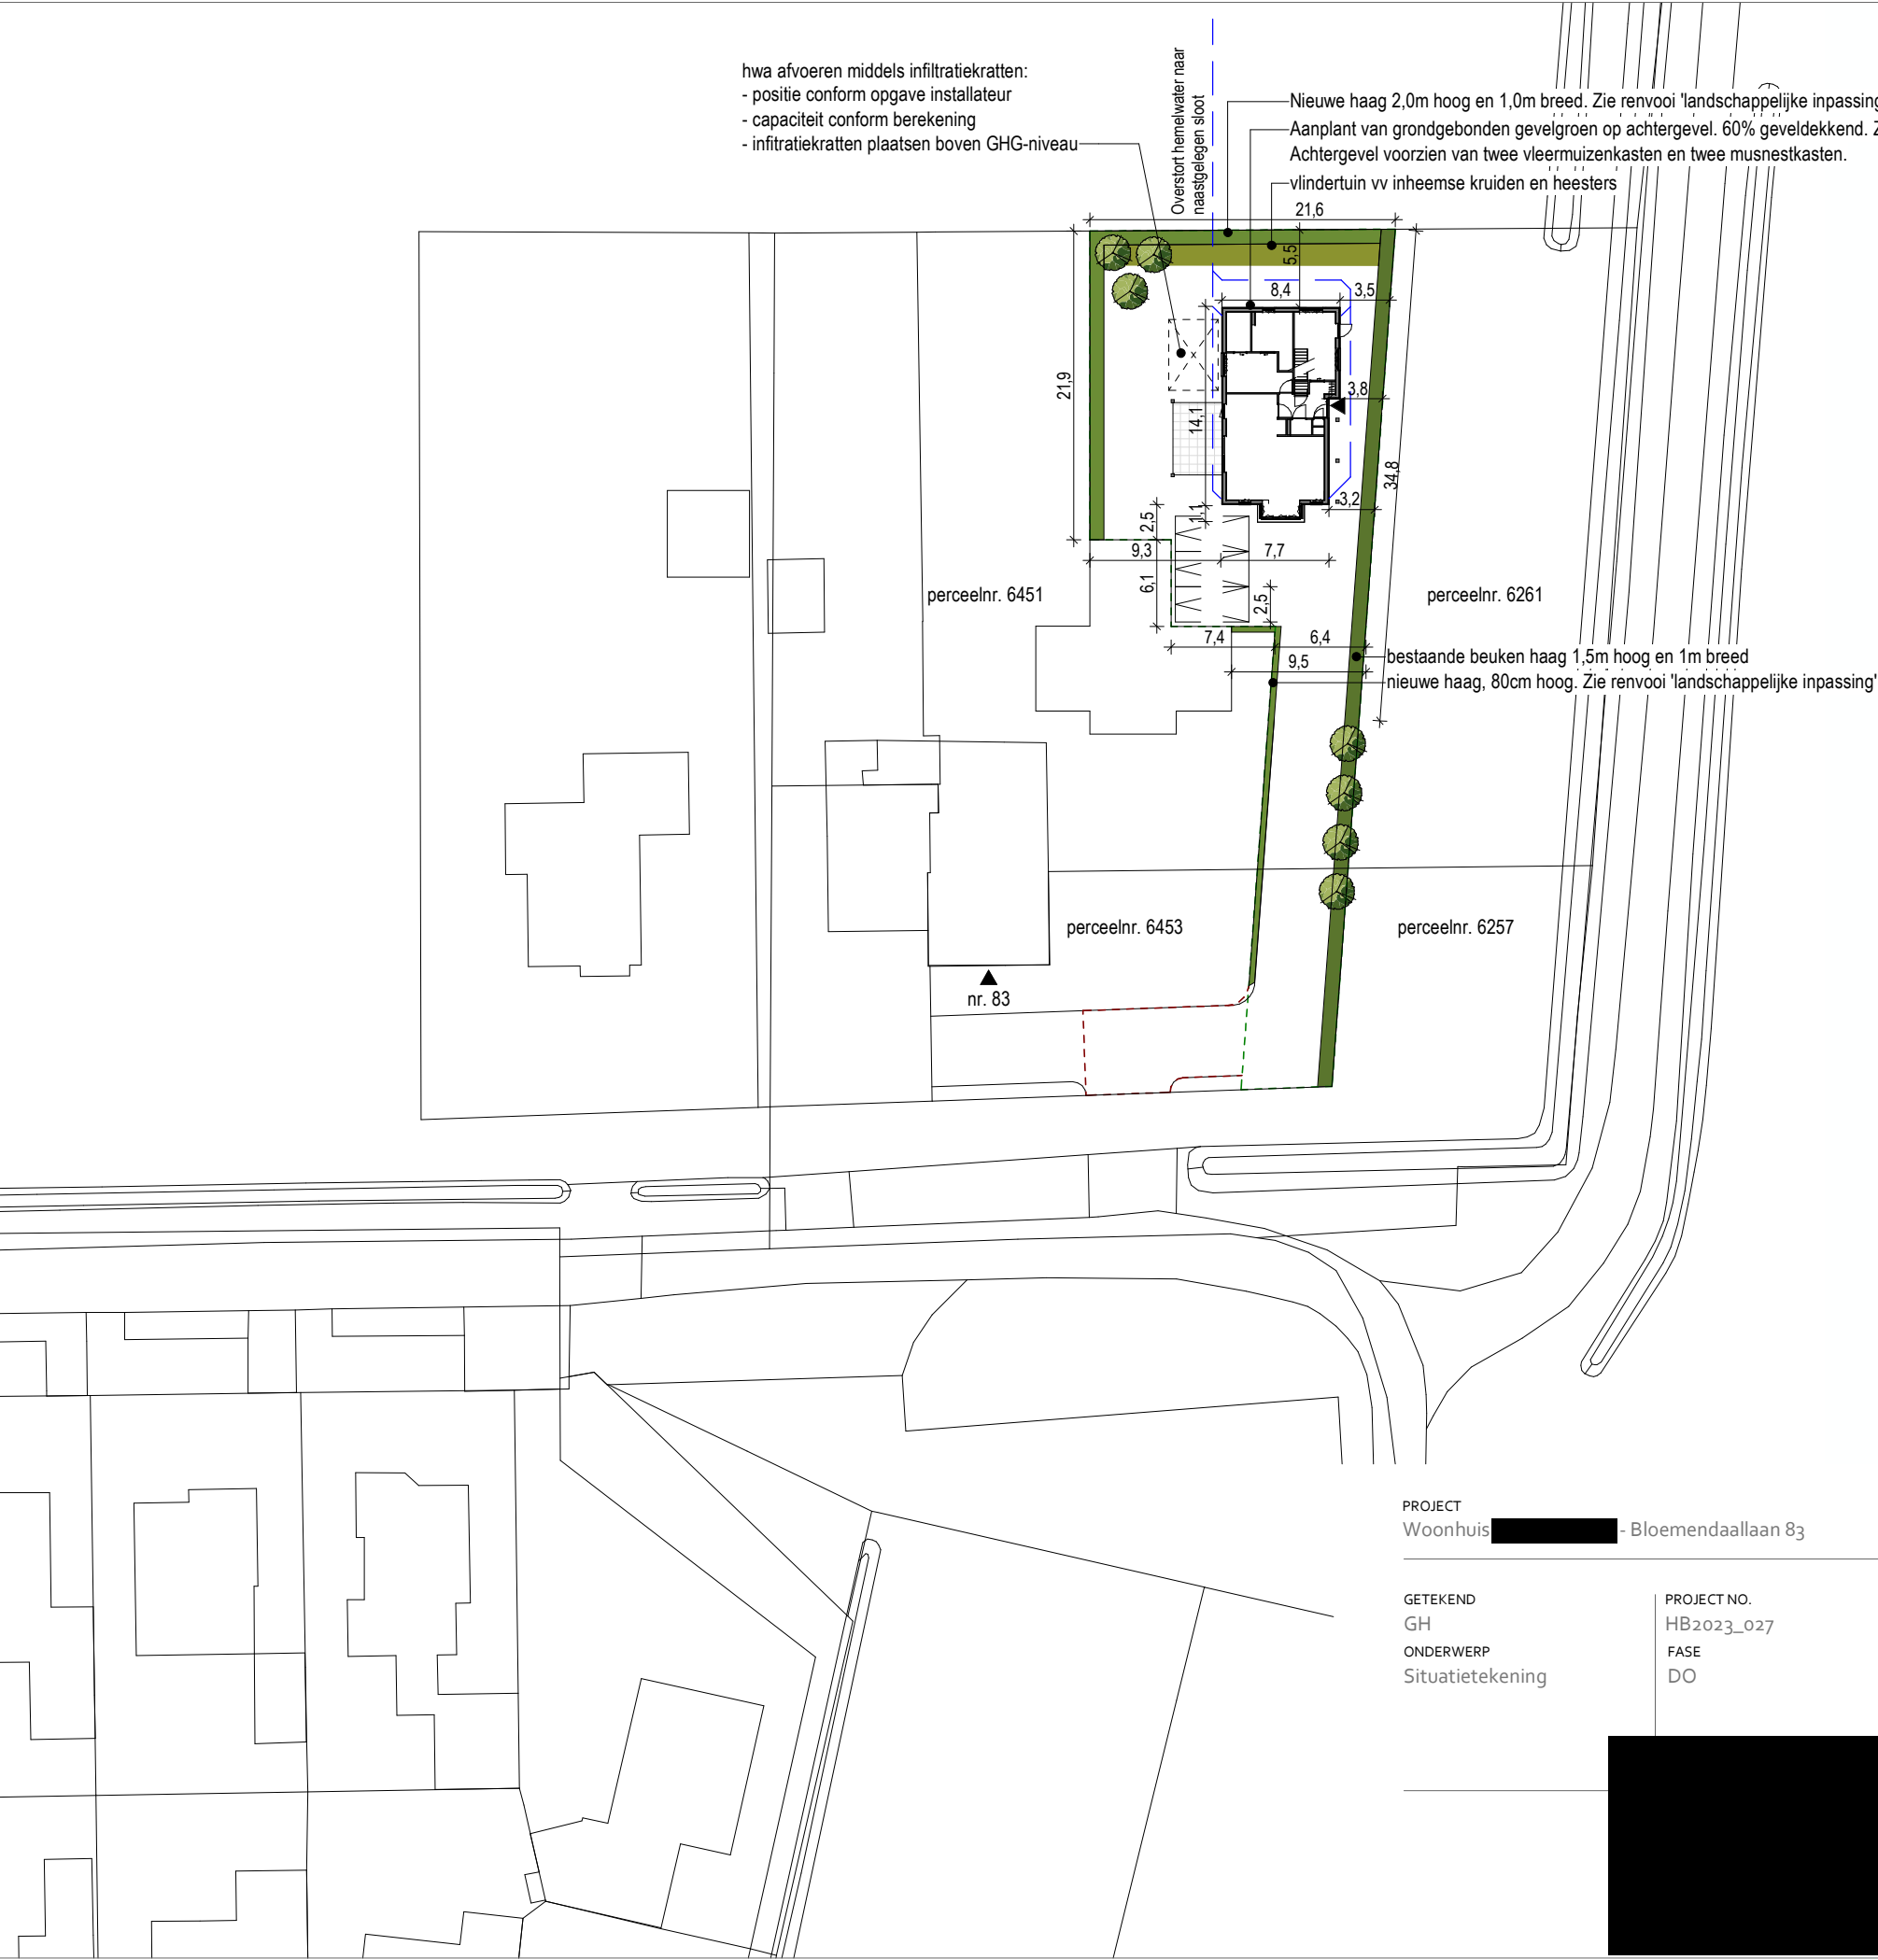

hwa afvoeren middels infiltratiekratten:
- positie conform opgave installateur
- capaciteit conform berekening
- infiltratiekratten plaatsen boven GHG-niveau

Overstort hemelwater naar
naastgelegen sloot

Nieuwe haag 2,0m hoog en 1,0m breed. Zie renvooi 'landschappelijke inpassing'
Aanplant van grondgebonden gevelgroen op achtergevel. 60% geveldekkend. Zie renvooi 'landschappelijke inpassing'
Achtergevel voorzien van twee vleermuizenkasten en twee musnestkasten.
vlindertuin vv inheemse kruiden en heesters

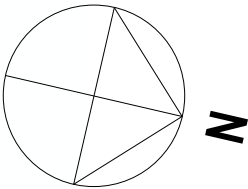

LANDSCHAPPELIJKE INPASSING

Gevelgroen		
Plantsoort:	Lonicera periclymenum (Wilde kamperfoelie)	
Ecologische waarde:	Zeer hoog: belangrijke nectarplant voor nachtvlinders, waardplant voor rupsen	
	Landschappelijke waarde:	Inheems, geurend, landschappelijk zeer aantrekkelijk
Bevestiging:	Gespannen RVS draad met afstandhouders zodat plant los blijft van gevel	
Bestaande haag		
Positie:	Rechts naast oprit	
Plantsoort:	Beukenhaag 1,5m hoog en 1m breed	
Nieuwe haag		
Positie:	Links naast oprit 80cm hoog	
	Achtergevel/tuin 2,0m hoog en 1,0m breed	
Plantsoort:	Ligustrum vulgare 'Atrovirens' (wintergroene wilde liguster)	
Ecologische waarde:	Hoog: nectarplant, bessen voor vogels, waardplant voor vlinders (citroenvlinder)	
	Landschappelijke waarde:	Groenblijvend

HEMELWATERAFVOER

- Hemelwater zal worden afgevoerd middels infiltratiekratten op eigen terrein met een capaciteit van 30mm/m² dakoppervlakte. Dakoppervlakte á 208m² x 30mm = 6.240 liter inhoud infiltratie kratten.
- Hemelwater op erfverharding zal via natuurlijke wijze door de grond worden opgenomen.
- Overstort hemelwaterafvoer naar naastgelegen sloot
- Infiltratiekratten worden geplaatst boven het GHG-niveau

- positie parkeerplaats
- recht van overpad
- perceelgrens
oppervlakte perceel 766m²

PROJECT
Woonhuis [redacted] - Bloemendaallaan 83

GETEKEND
GH
ONDERWERP
Situatietekening

PROJECT NO.
HB2023_027
FASE
DO

DATUM
21.05.2025
GEWIJZIGD
14.07.2025

FORMAAT
A3
SCHAAL
1:500

OPDRACHTGEVER
[redacted]
Bloemendaallaan 83
3771 HT Barneveld

ADRES

TELEFOON
E-MAIL