


AAN TE PLANTEN MET NUMMERS


Nr.	Wetenschappelijke naam.	Nederlandse naam.	Aantal.	Stamomtrek/ hoogte (cm).
1	<i>Alnus glutinosa</i>	Zwarte els	4	20-25
2	<i>Juglans regia</i>	Noot	1	20-25
3	Kruidenrijk- en faunairijk grasland en zal worden ingevuld met duizendblad, esparcette, honingklaver, karwij, kleine pimpinel, koriander, luzerne, rode klaver, rolklaver, smalle weegbree, venkel, wilde cichorei, wilde peen, witte klaver, timothee, beemlandbloem, veldbeemgras.			
4	<i>Malus domestica</i>	Schone Bosloep	2	10-12
5	<i>Malus domestica</i>	Notarisappel	2	10-12
6	<i>Malus domestica</i>	James Grievie	1	10-12
7	<i>Lei-Pyrus communis</i>	Gieser Wildeman	1	10-12
8	<i>Pyrus communis</i>	pondspeer	1	10-12
9	<i>Carpinus betules</i>	Haagbeuk	476 (4st/m1)	60-80

toename van bebouwd oppervlak 969 m2 (gebouw)
verharding stroomt zonder kolk op het maaiveld af.
969 m2 x 0,02 = 19,5 m3 berging
compensatie door aan te brengen WADI

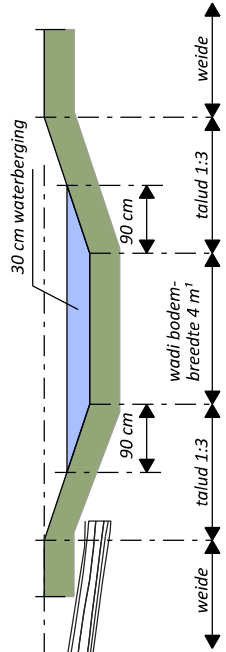

DOORSNEDE WADI

compensatie aan te brengen wadi
lengte: 12 m1 + schuine zijden 2 x (0,9:2)
bodem Breedte: 2 m1 + schuine zijden 2 x (0,9:2)
waterstand diep 30 cm
gem. 13,5 m1 x 4,9 m1 x 0,3 m1 = 19,8 m3 compensatie

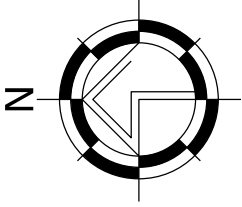

LEGENDA

- nieuwe aanplant
- bestaande beplanting
- bebouwing

VanWestreenen
ADVISEURS RUIMTELIJKE ONTWIKKELING

SCHAAL: 1:200
GETEKEND: TB
FORMAAT: A3
DATUM: 11-3-2025
WIJZIGING: 25-6-2025

PROJECT:
landschappelijke inpassing
OPDRACHTGEVER:
Fam Romijn
Stroerweg 52
3776MJ Stroe
LOCATIE: Ravenweg 15 te Stroe

PROJECTNUMMER:
OV-ROMEIN

ONDERDEEL:
situatietekening
maten voor uitvoering in het werk te controleren

Van Westreenen Adviseurs
Anthonie Folkerstraat 1a
3772 MP Barneveld
T: (0342) 47 42 55
F: (0342) 47 42 81
E: info@vanwestreenen.nl
Varsseveldseweg 65d
7131 JA Lichtenvoorde
T: (0544) 37 97 37
F: (0544) 37 83 64
E: info@vanwestreenen.nl
Haarweg 9a
7651 KE Tubbergen
T: (0546) 70 65 86
F: (0544) 37 83 64
E: info@vanwestreenen.nl