



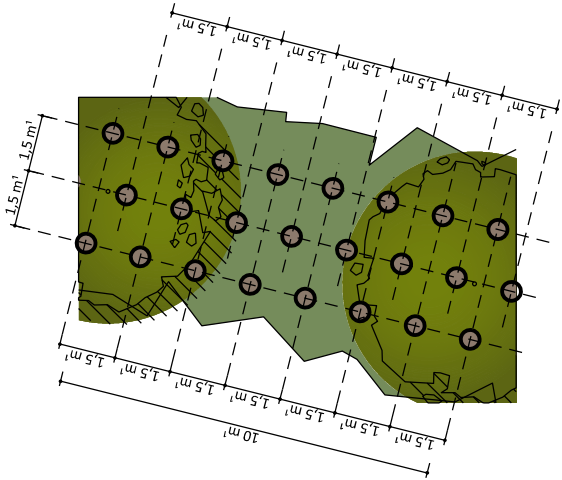

Uitsnede nieuw struweel
plantafstand struikvormers: 1,5 x 1,5 m², driehoeksverband
plantafstand bomen: 10 m² (Zonereik 20-25)

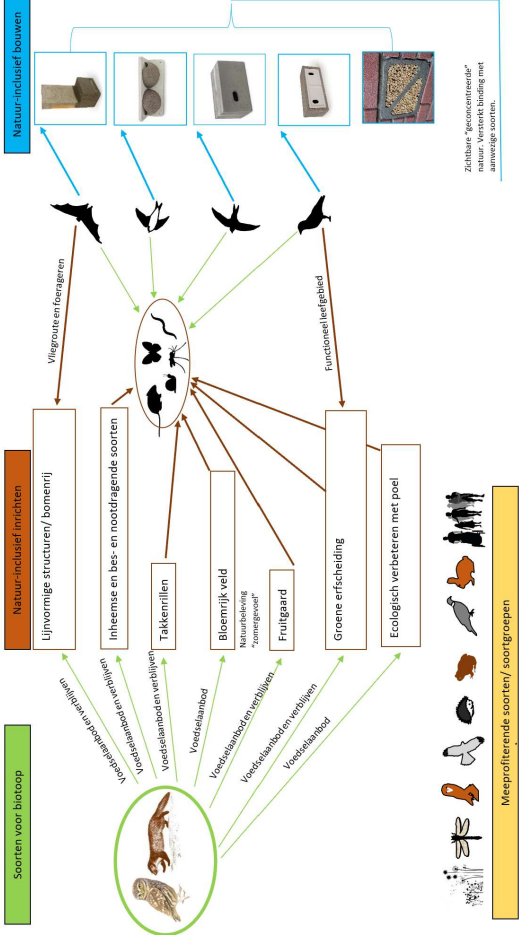

Nr.	Wetenschappelijke naam.	Nederlandse naam.	Aantal.	Stamomtrek/ hoogte (cm).
1	<i>Juglans regia</i>	Nootboom	2	20-25
2	<i>Prunus laurocerasus</i>	Laurierhaag	-	bestaand
3	<i>Hedera</i>	Klimop op hekwerk	-	bestaand
4	<i>Fagus sylvatica</i>	Beukenhaag	4 st./m1	60-80
5	<i>Betula Pendula</i>	Ruwe berk	-	bestaand
6	<i>Fagus sylvatica</i>	Beukenhaag	4 st./m1	60-80
7	<i>Malus domestica</i>	Schone Boskoop	3	10-12
8	<i>Malus domestica</i>	Notarisappel	3	10-12
9	<i>Malus domestica</i>	James Grievae	3	10-12
10	<i>Lei Pyrus communis</i>	Gieser wilddeman	2	10-12
11	<i>Pyrus communis</i>	pondspeer	2	10-12
12	Struweel met boomvomer			70 m1 80-100

struweel, 70 meter lang, bestaande uit heester-vormers, hazelaar, eenstijlige meidoorn, lijsterbes, gelderse roos, gewone liguster, sleedoorn, veldsdoorn, boomvormer Zonereik

STRUWEEEL




LEGENDA

- nieuwe aanplant
- bestaande beplanting
- bebouwing

Situatie

Kadastrale gemeente Voorthuizen
sectie F
Nummer 2818,2819,2423,2424

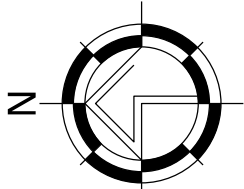

VanWestreenen
ADVISEURS RUIMTELIJKE ONTWIKKELING

PROJECT:
inpassing
OPDRACHTGEVER:
Camping de Tussenlanding
Lange Zuiderweg 130
3781PL Voorthuizen
LOCATIE: Lange Zuiderweg 130-132 te Voorthuizen

SCHAAL: 1:1000
GETEKEND: TB
FORMAAT: A3
DATUM: 13-10-2021
WIJZIGING: 25-9-2025

ONDERDEEL:
situatietekening
maten voor uitvoering in het werk te controleren

PROJECTNUMMER:
OV-TUSSENLANDING