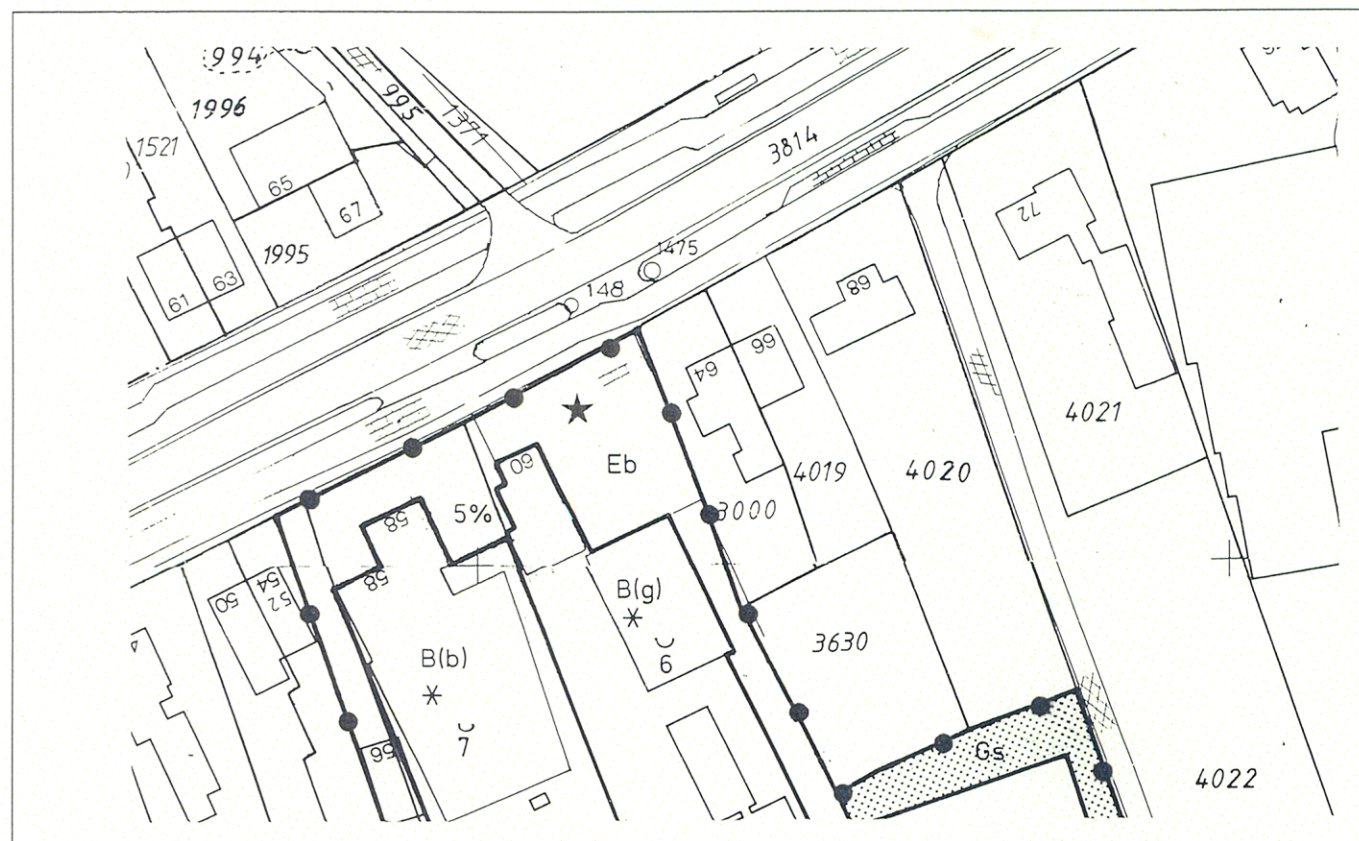


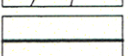
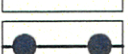


gedeelte van het geldend bestemmingsplan

BESTEMMINGEN

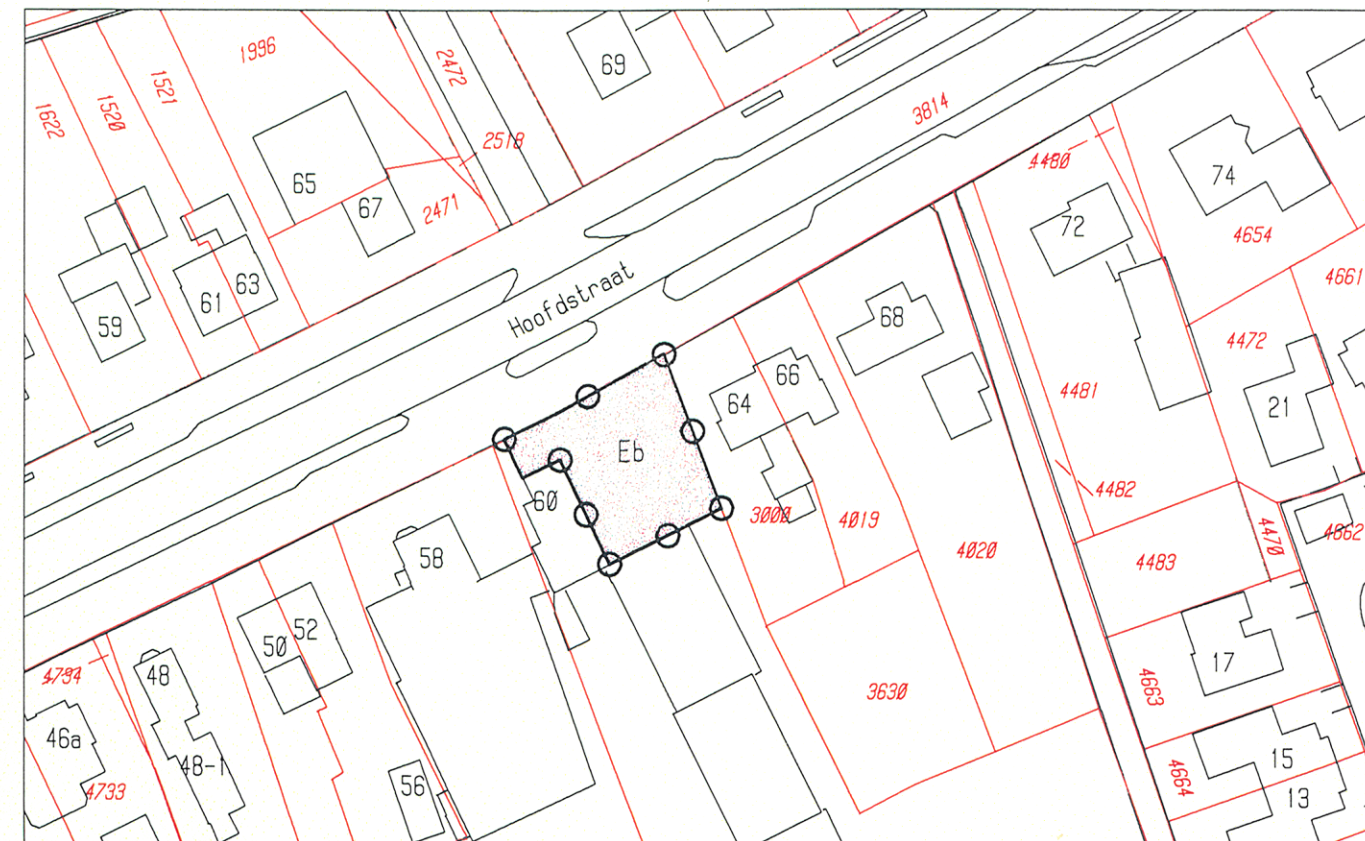
Eb Erf bij bedrijf

AANDUIDINGEN

-  Topografische ondergrond met kadastrale gegevens
-  Bestemmingsgrens
-  Plangrens
-  Verkooppunt voor motorbrandstoffen

BESTEMMINGSPAN
HOOFDSTRAAT-XII

VASTGESTELD DOOR DE RAAD D.D. 08-11-1988
GOEDGEKEURD DOOR G.S. D.D. 01-02-89



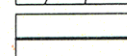
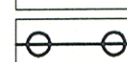
plankaart van de gedeeltelijke herziening

Bij deze gedeeltelijke herziening behoren in totaal 4 plankaarten

BESTEMMINGEN

Eb Erf bij bedrijf

AANDUIDINGEN

-  Bestaande bebouwing en kadastrale gegevens
-  Begrenzing bebouwingsooppervlak
-  Grens van de herziening

Vastgesteld bij besluit van de raad van de gemeente Barneveld van 2 juli 2002, nr 02-65.

Mij bekend,
de secretaris

**gemeente
barneveld**

BESTEMMINGSPAN
Hoofdstraat XII
Gedeeltelijke herziening
Tankstations (Hoofdstraat 60)

schaal 1 : 1000
datum 12-03-2002
tek.nr. 228gh Tankstations
sector VROM afd.RO

N
W O
Z