


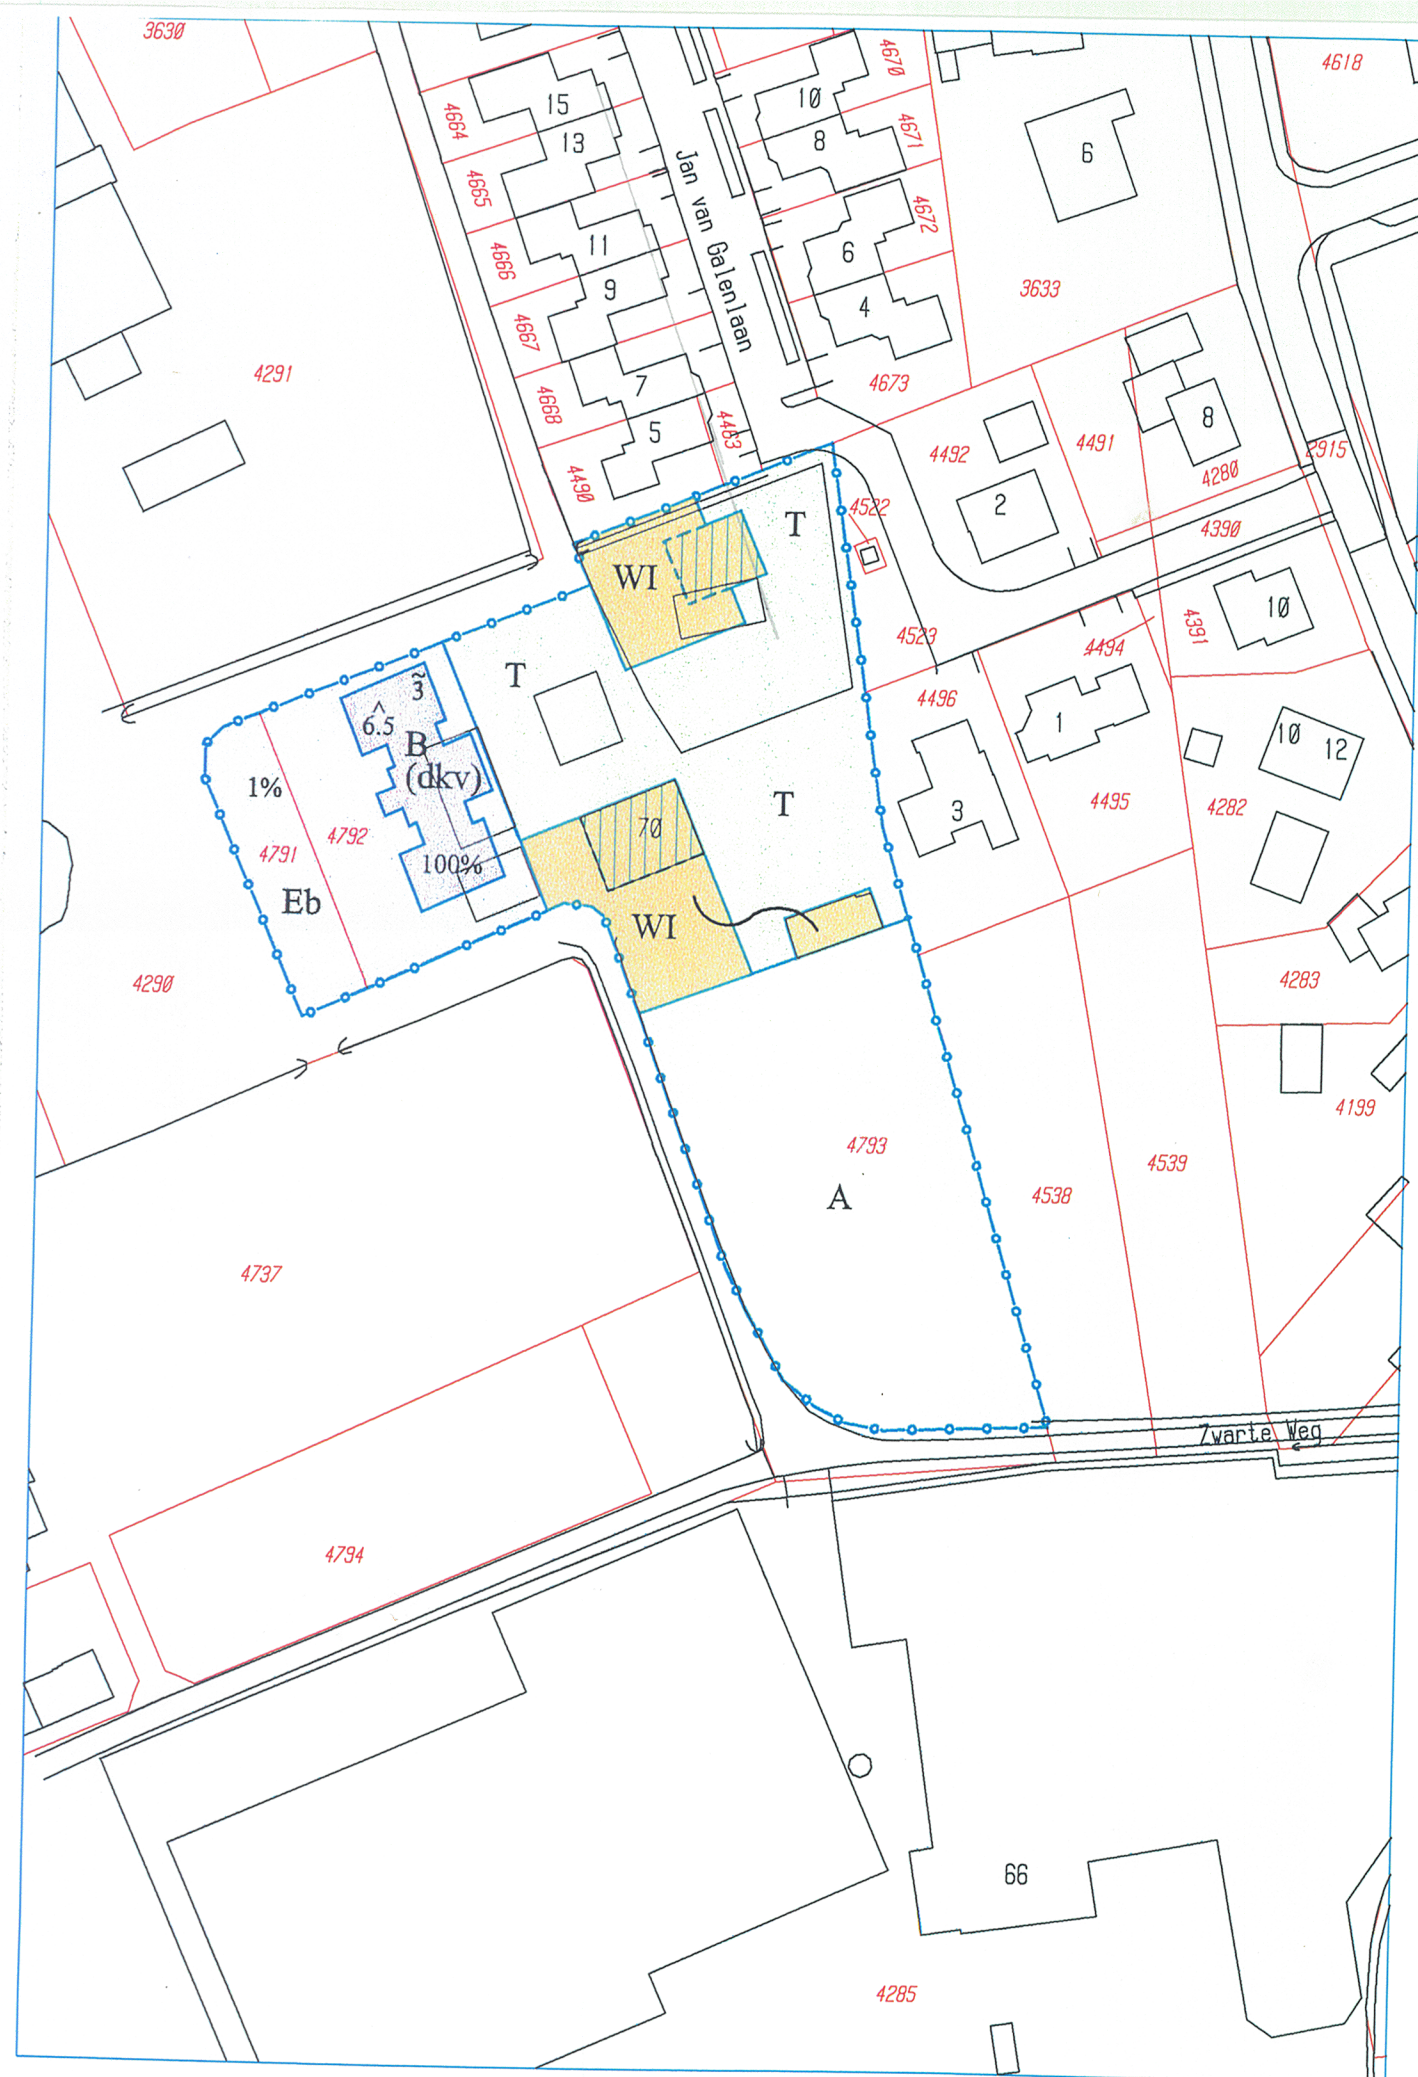

BESTEMMINGEN

WOONDOELEINDEN

W Wonen

OVERIGE DOELEINDEN

T Tuin

AGRARISCHE DOELEINDEN

A Agrarisch gebied

BEDRIJFSDOELEINDEN


B (dkv) bedrijf in dakbedekkings materialen, kelderafdichting en vochtwering

Eb Erf bij bedrijven


AANDUIDINGEN




Digitale topografische ondergrond met kadastrale aanduidingen (aan deze basiskaart kunnen geen rechten worden ontleend m.b.t. de maatvoering en de situering) d.d. november 2000

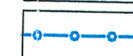


Plangrens

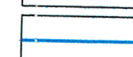


Bestemmingsgrens

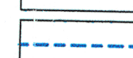


Bouwmassagrens

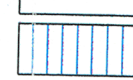


Hoofdbouwmassaastrook (arcering N-Z)

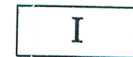


Wooncategorie

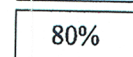


Bebouwingspercentage

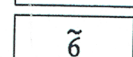

Goothoogte in meters

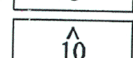

Nokhoogte in meters

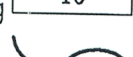

Koppelteken/verbindingsteken

Vastgesteld bij besluit van de raad van de gemeente Barneveld van 28 juni 2005, nr 05-51

Mij bekend,

H.F.B. van Steden

H.F.B. van Steden


PLANKAART

DEEL UITMAKENDE VAN
HET BESTEMMINGSPLAN
Hoofdstraat XXV

GEMEENTE BARNEVELD

schaal 1 : 1000
datum 15-07-2004
tek.nr. 411bpHoofdstraatXXV
afd RBW

N
W
Z
O

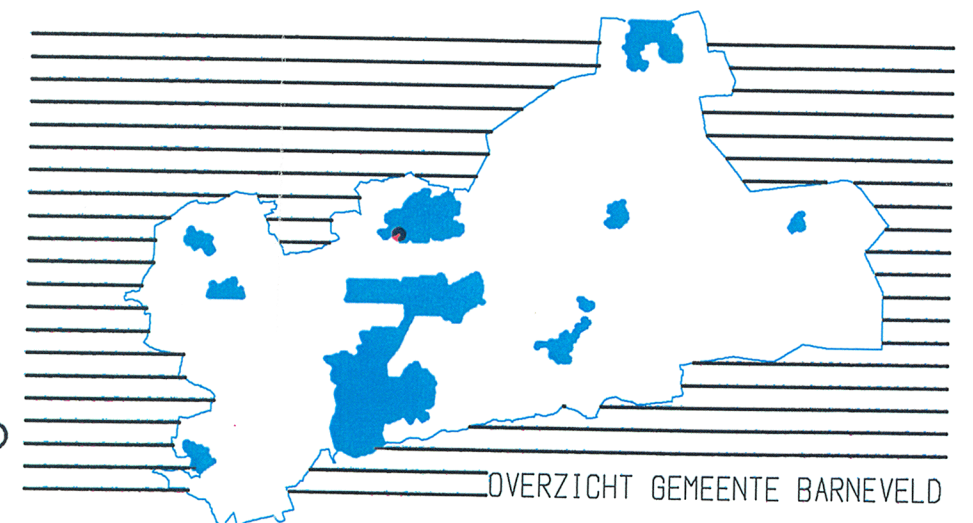

OVERZICHT GEMEENTE BARNEVELD