


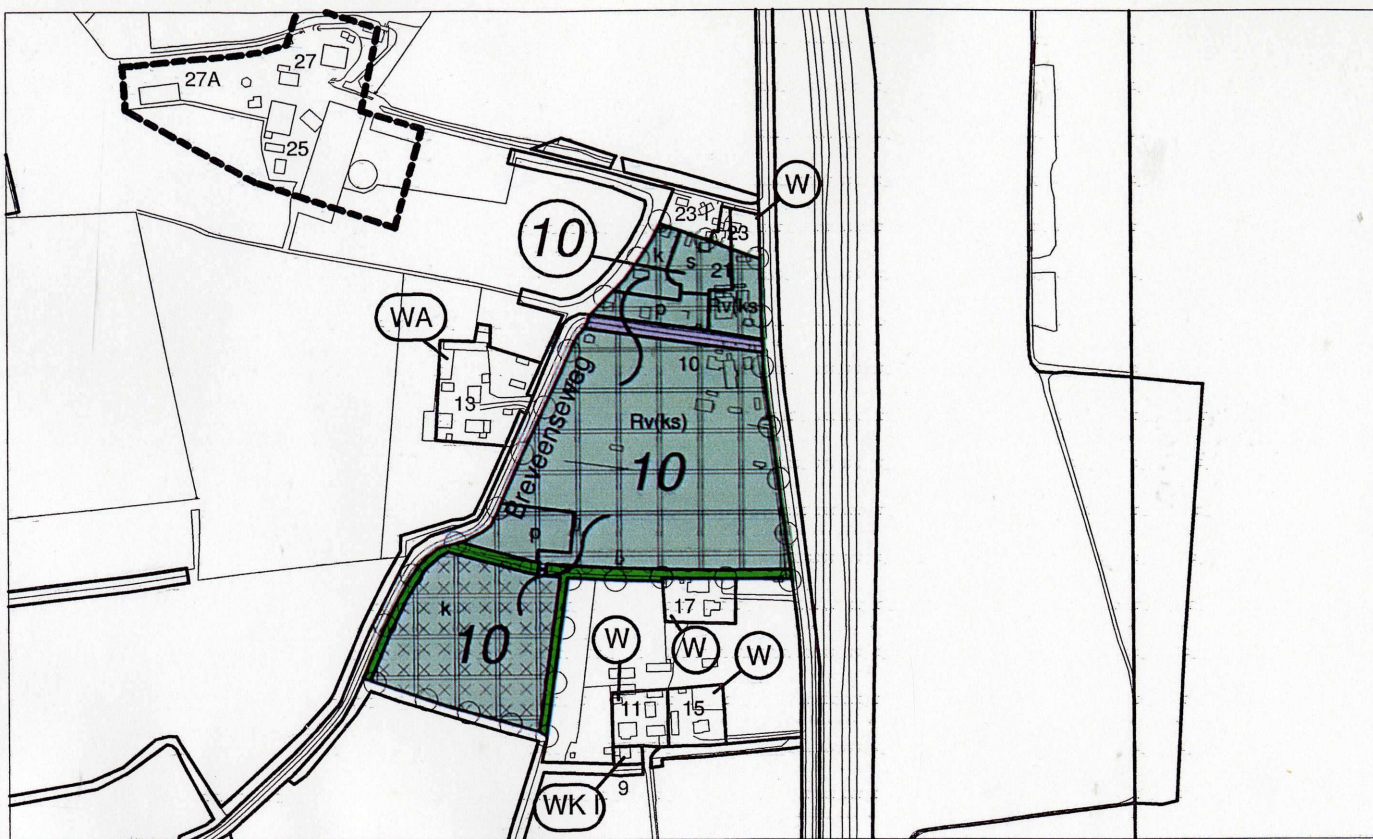

PLANKAART VAN GEDEELTELIJKE HERZIENING

BESTEMMINGEN

VERBLIJFSRECREATIE




Rv(ks) recreatief verblijf in mobiele kampeermiddelen en stacaravans

BOS MET MEERVOUDIGE DOELSTELLING




WEG

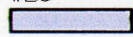

provinciale weg
overige wegen

WAARDE-ARCHEOLOGIE 2

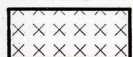


gemeente
Barneveld


AANDUIDINGEN



Digitale topografische ondergrond met kadastrale aanduidingen (aan deze basiskaart kunnen geen rechten worden ontleend m.b.t. de maatvoering en de situering)

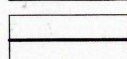

Bestemmingsgrens

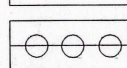

grens van gedeeltelijke herziening

K recreatief verblijf in mobiele kampeermiddelen, uitsluitend sanitaire voorzieningen

S sport en spel

p parkeervoorzieningen

Vastgesteld bij besluit van de raad van de gemeente Barneveld van 9 februari 2010, nr 448631.

Mij bekend,
de griffier,

H.F.B. van Steden

gedeeltelijke herziening Heetkamperweg I

bestemmingsplan buitengebied 2000

- vastgesteld door de raad d.d. 30-10-2001
- gedeeltelijk goedgekeurd d.d. 11-06-2002

RBW

Datum

NOV 2009

Schaal

1:5000

Tekeningnummer

0557gh-Heetkaperweg21

