


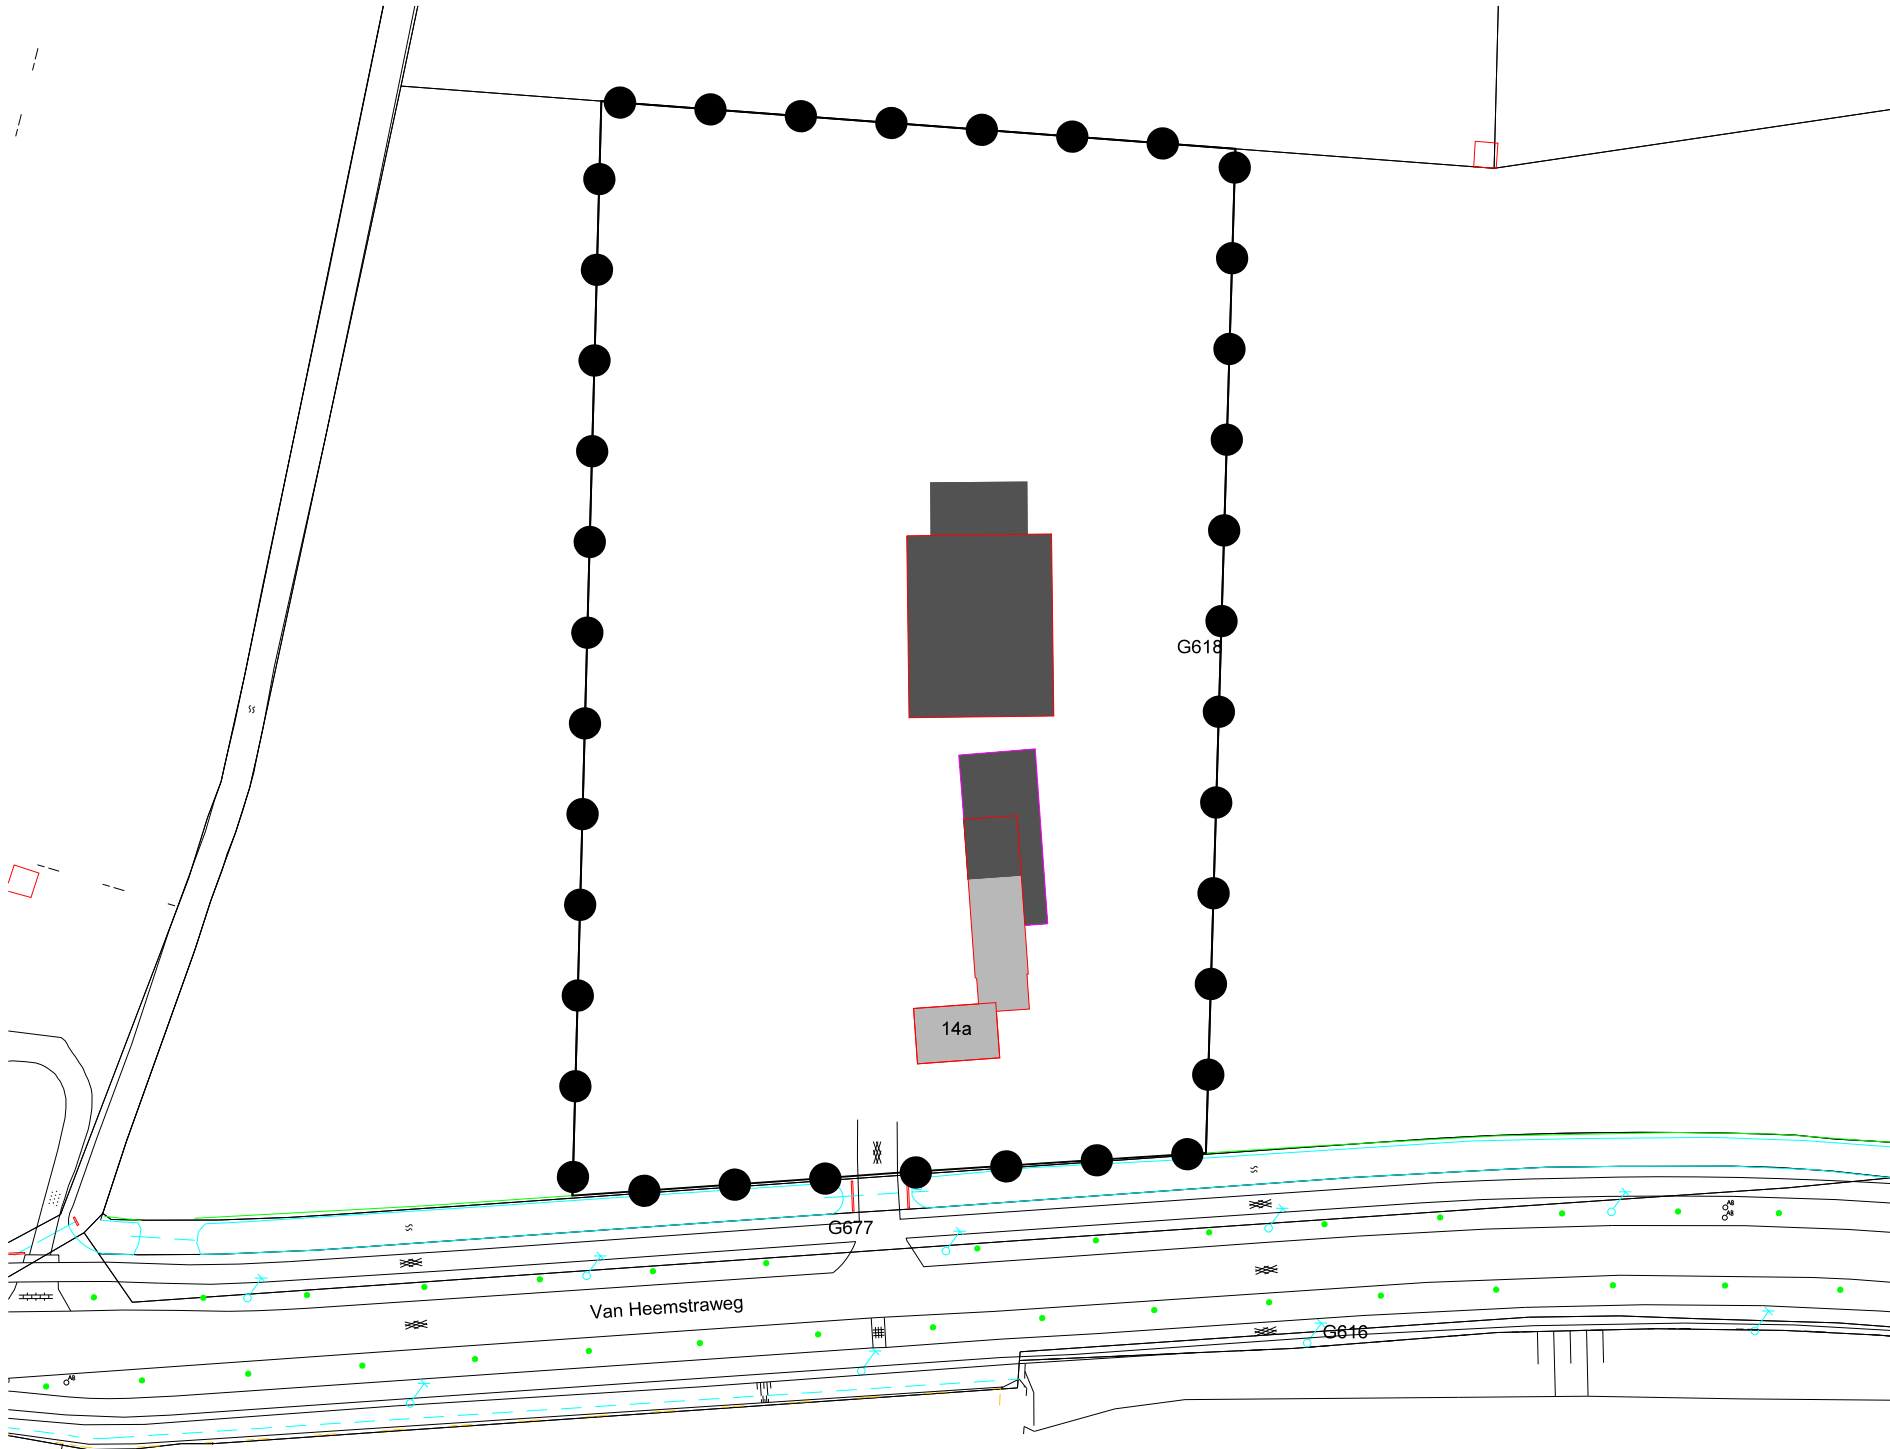

RENVOOI

 Plangebied

 bestaande woning

 te slopen bebouwing

KADASTRALE SITUATIE:

Gemeente : Beuningen
Sectie : G
Nummer : 618
Adres: Van Heemstraweg 14a,6551 DM Weurt
Schaal 1: 1000



B	21-10-2017	KD	GO	wijziging oppervlakte te slopen bebouwing
A	10-10-2017	CL		
versie	datum	get.	gez.	wijziging

Bestemmingsplan NL.IMRO.0209.BPheemstra14aweu, bijlage regels

Te slopen bebouwing Van Heemstraweg 14a

schaal	1:1000		blad	projectnummer	nummer	versie
				16054	RG02	B
formaat	A3					

PIETER OOSTERHOUT BURO VOOR ARCHITEKTUUR BNA B.V.
024-677 50 54 www.oosterhoutarchitecten.nl

© niets van deze tekening mag vermeningvuldigd worden zonder schriftelijke toestemming van PIETER OOSTERHOUT BURO VOOR ARCHITEKTUUR B.V.