


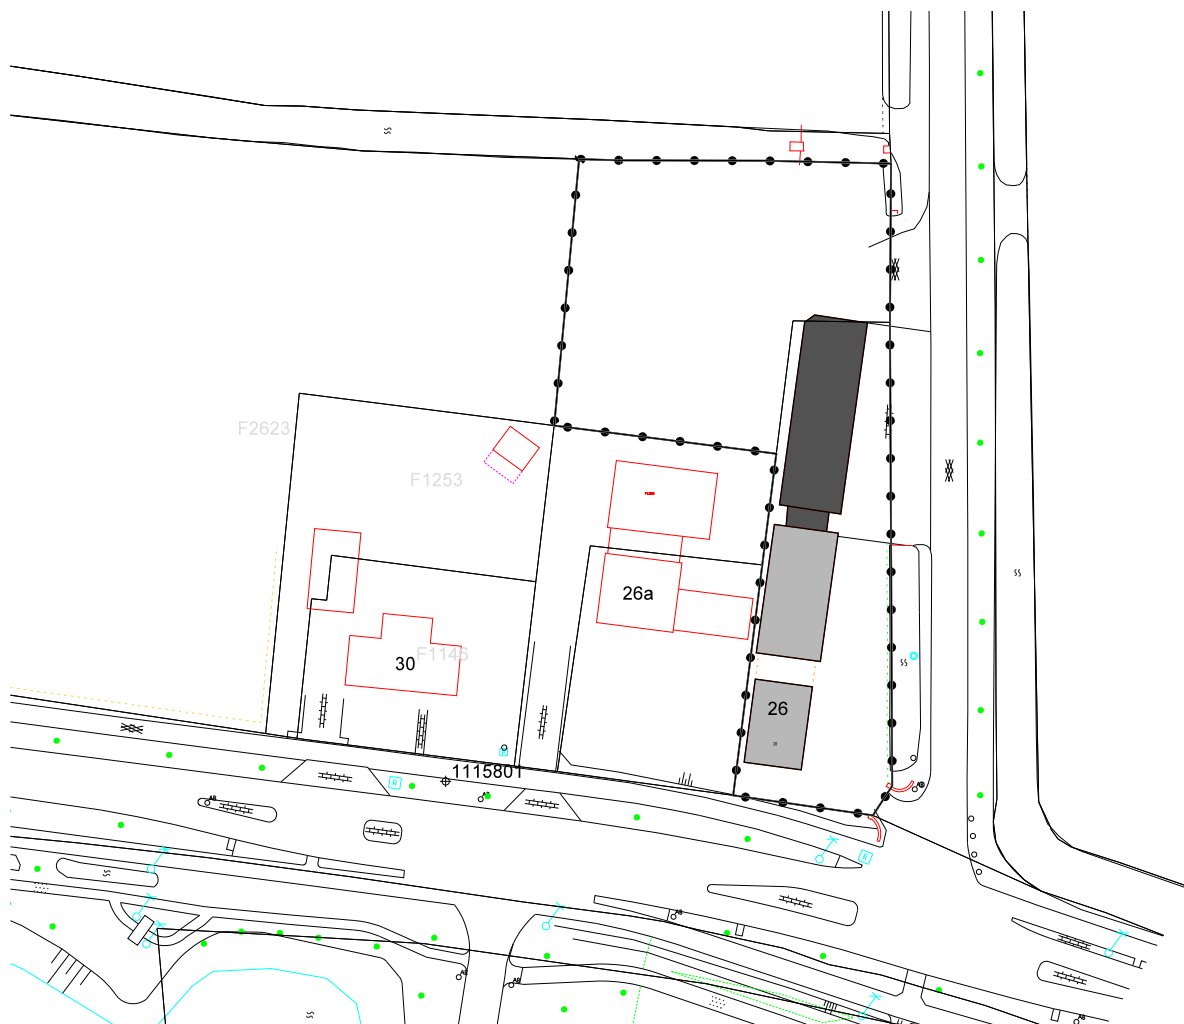

RENVOOI

	bestaande woning
	te slopen bebouwing

KADASTRALE SITUATIE:

Gemeente : Beuningen

Sectie : F

Nummer : 277 + 2622

Adres: Van Heemstraweg 26, 6641 AD Beuningen

Schaal 1:500



A	06-01-2017	LW	GO	
versie	datum	get.	gez.	wijziging

Bestemmingsplan NL.IMRO.0209.BPheemstraw26beu, bijlage regels

Te slopen bebouwing Van Heemstraweg 26

schaal	1:1000	blad	projectnummer	nummer	versie
formaat	A4		15.055	VB01	A

PIETER OOSTERHOUT BURO VOOR ARCHITEKTUUR BNA B.V.

024-677 50 54 www.oosterhoutarchitecten.nl

© niets van deze tekening mag vermeningvuldigd worden zonder schriftelijke toestemming van PIETER OOSTERHOUT BURO VOOR ARCHITEKTUUR B.V.