



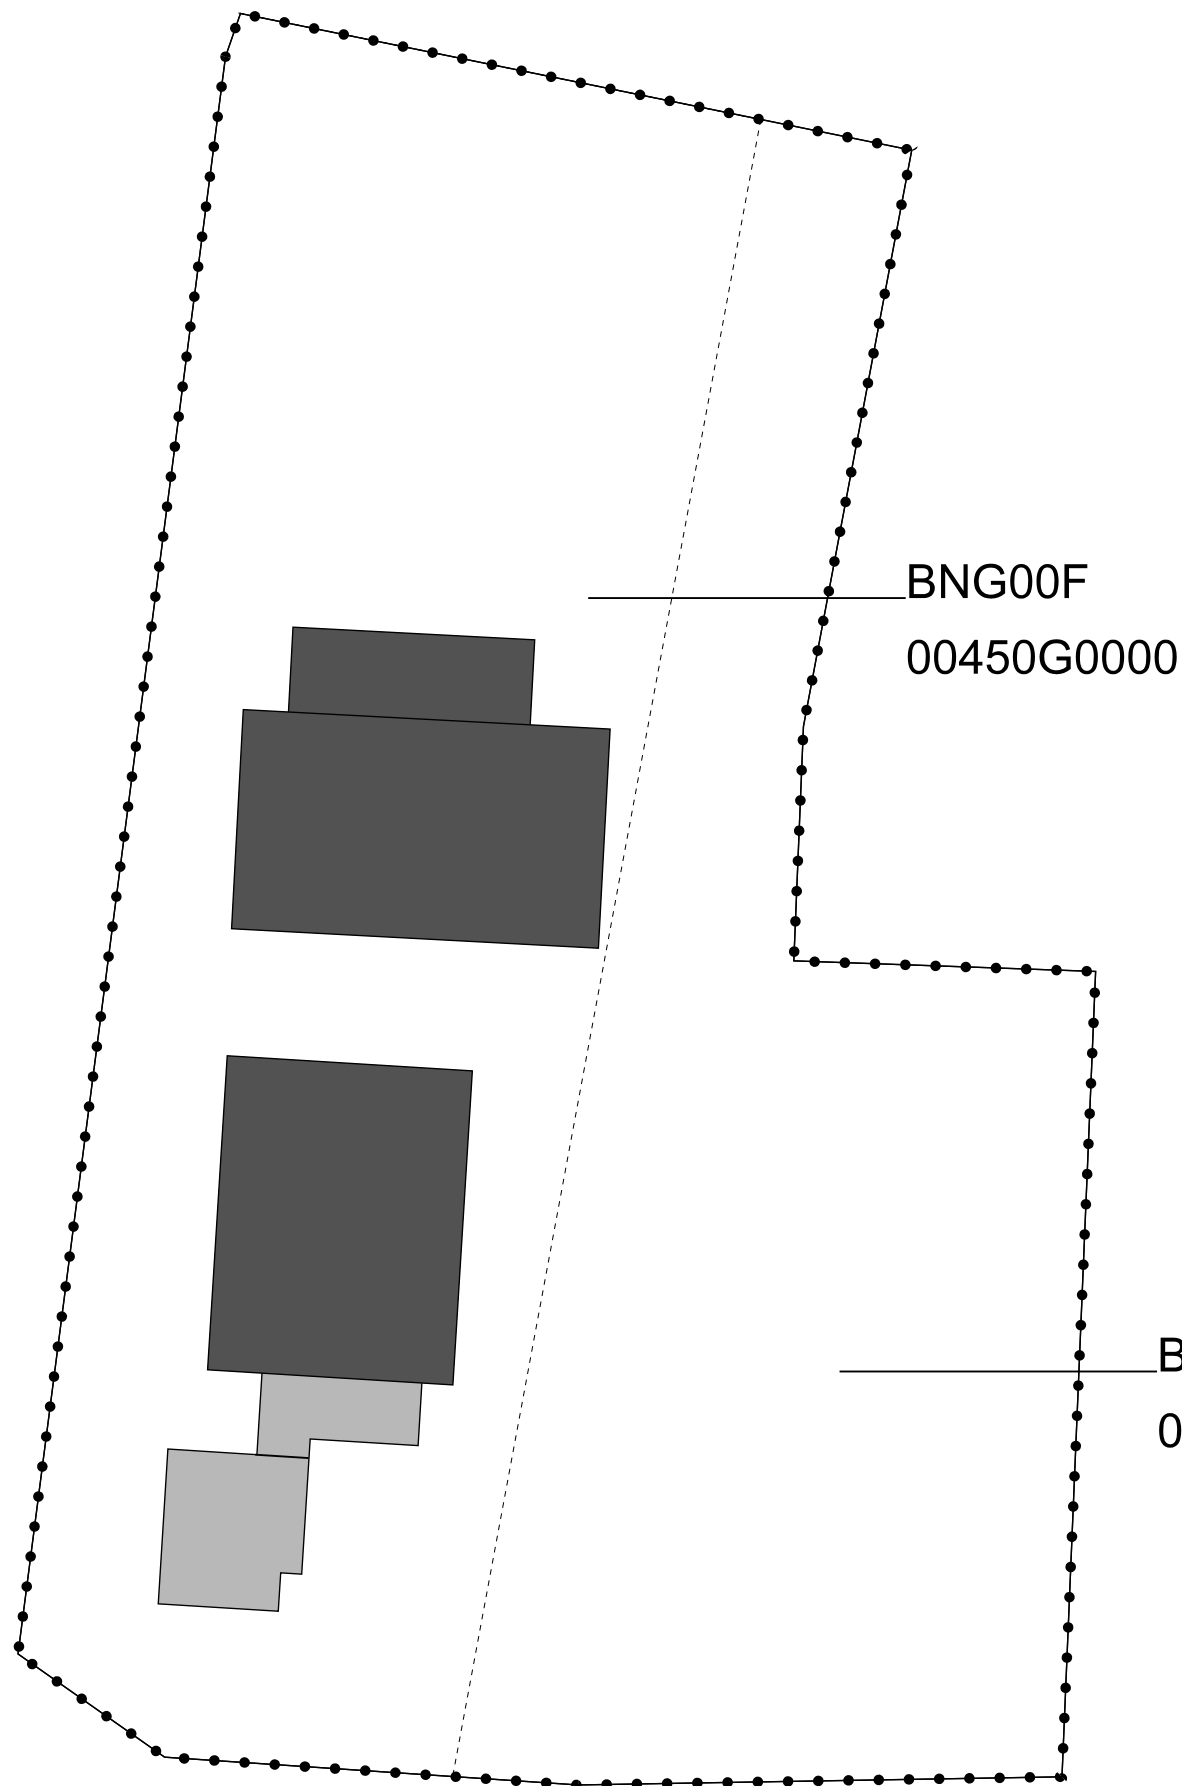

bestaande woning
te slopen bebouwing

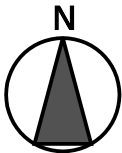

A	17-07-2015	KD	GO	
versie	datum	get.	gez.	

NL.IMRO.0209.BPhosterdstr4beu-vadf - bijlage regels

Te slopen bebouwing Hosterdstraat 4

ontwerp

schaal	1:500		blad	projectnummer	nummer	versie
				11061	VB01	A
formaat	A3					

PIETER OOSTERHOUT BURO VOOR ARCHITEKTUUR BNA B.V.
024-677 50 54 www.oosterhoutarchitecten.nl

© niets van deze tekening mag vermeningvuldigd worden zonder schriftelijke toestemming van PIETER OOSTERHOUT BURO VOOR ARCHITEKTUUR B.V.