


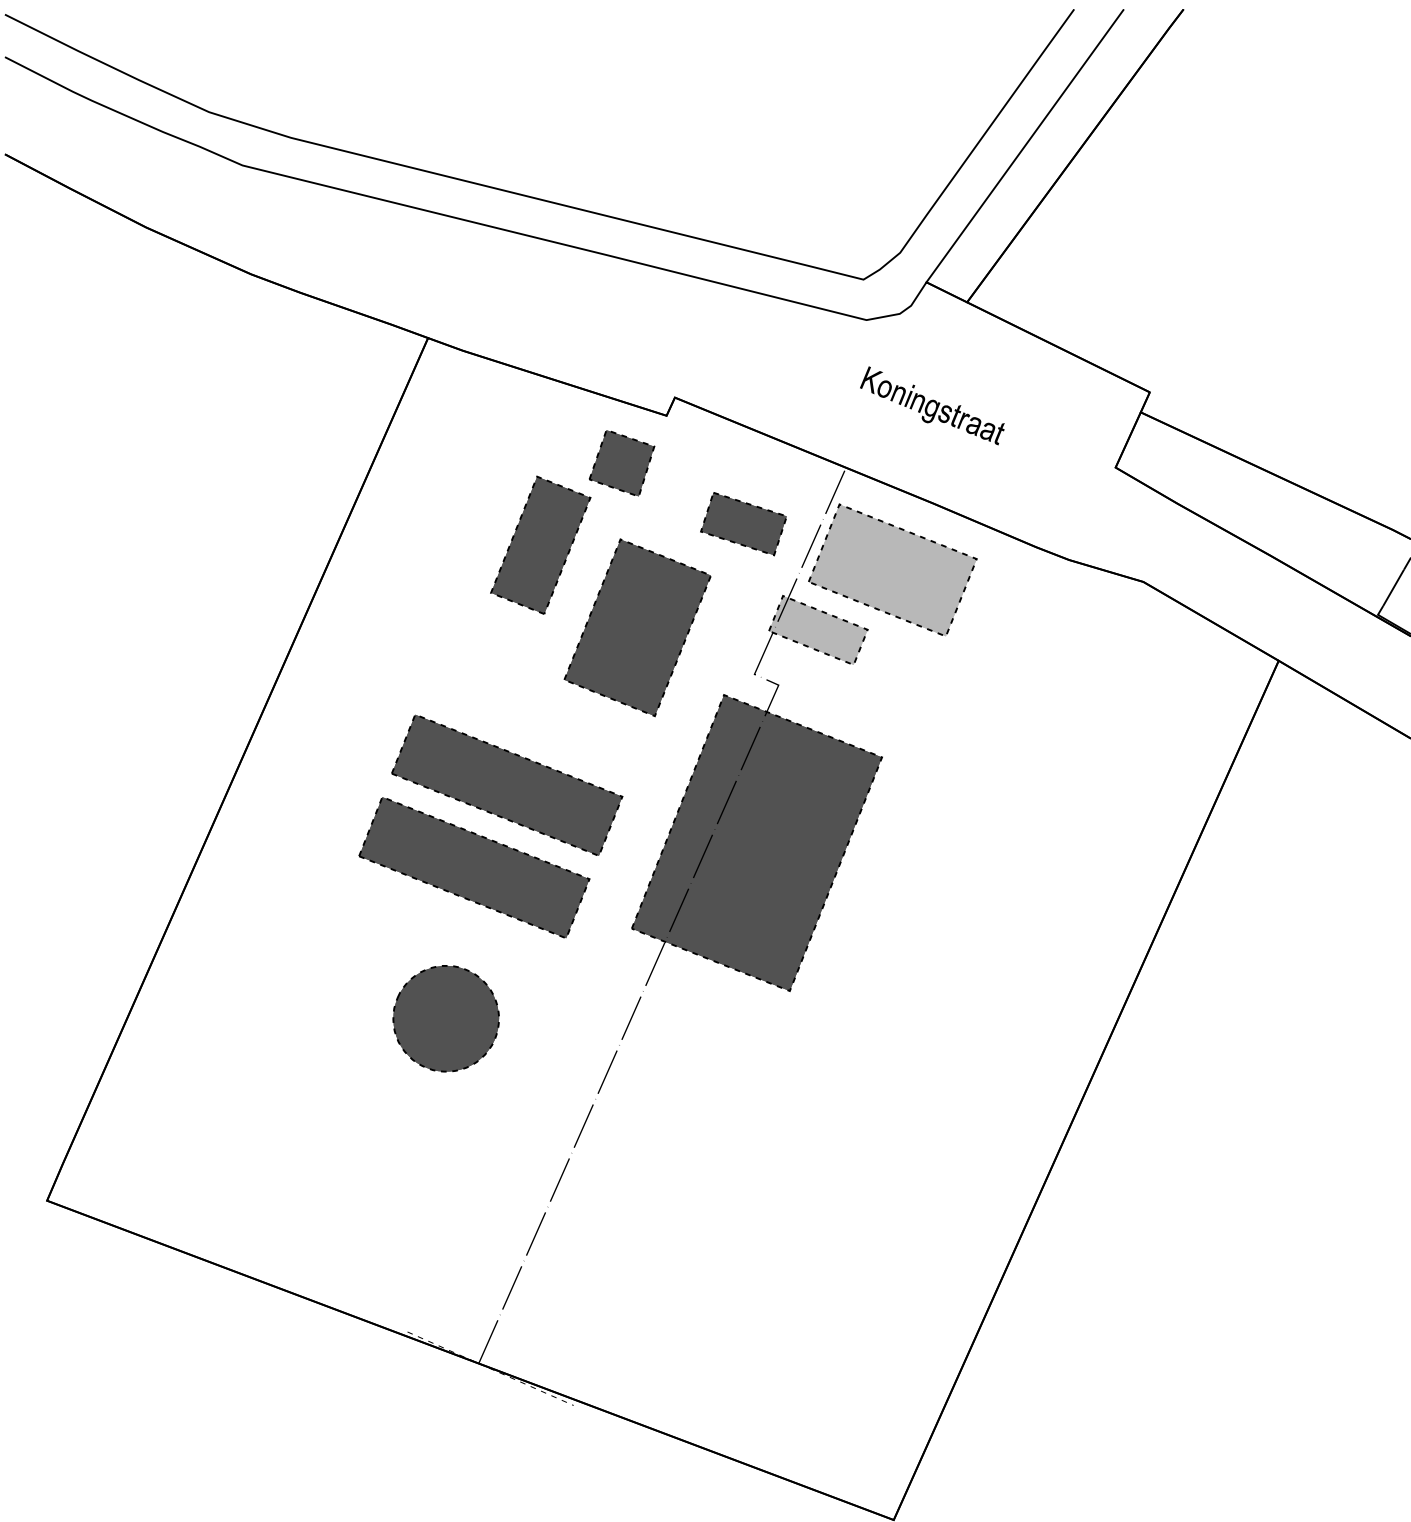


Renvooi

te slopen bebouwing

SITUATIE

Kadstrale gemeente: Beuningen
Sectie: F
Nummer: 430A/430B
Adres: Koningstraat 49
Winssen

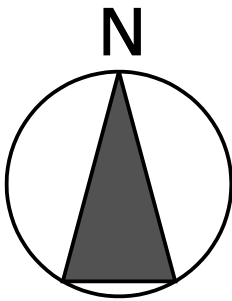

Maatvoering in het werk te controleren!

A	21-10-2015	FF	GO	concept
versie	datum	get.	gez.	

NL.IMRO.0209.BPkoningstr49win, bijlage regels bestemmingsplan

te slopen bebouwing Koningstraat 49

schaal	1:1000	blad	projectnummer	nummer	versie
formaat	A3		12035	VB02	A

PIETER OOSTERHOUT BURO VOOR ARCHITEKTUUR BNA B.V.
024-677 50 54 www.oosterhoutarchitecten.nl

© niets van deze tekening mag vermeningvuldigd worden zonder schriftelijke toestemming van PIETER OOSTERHOUT BURO VOOR ARCHITEKTUUR B.V.