


| Situatie |                                               |
|----------|-----------------------------------------------|
| Gemeente | : Beuningen                                   |
| Sectie   | : G                                           |
| Nummer   | : 636, 639, 641, 661, 795, 805, 806, 807, 838 |
| Schaal   | : 1:1000                                      |

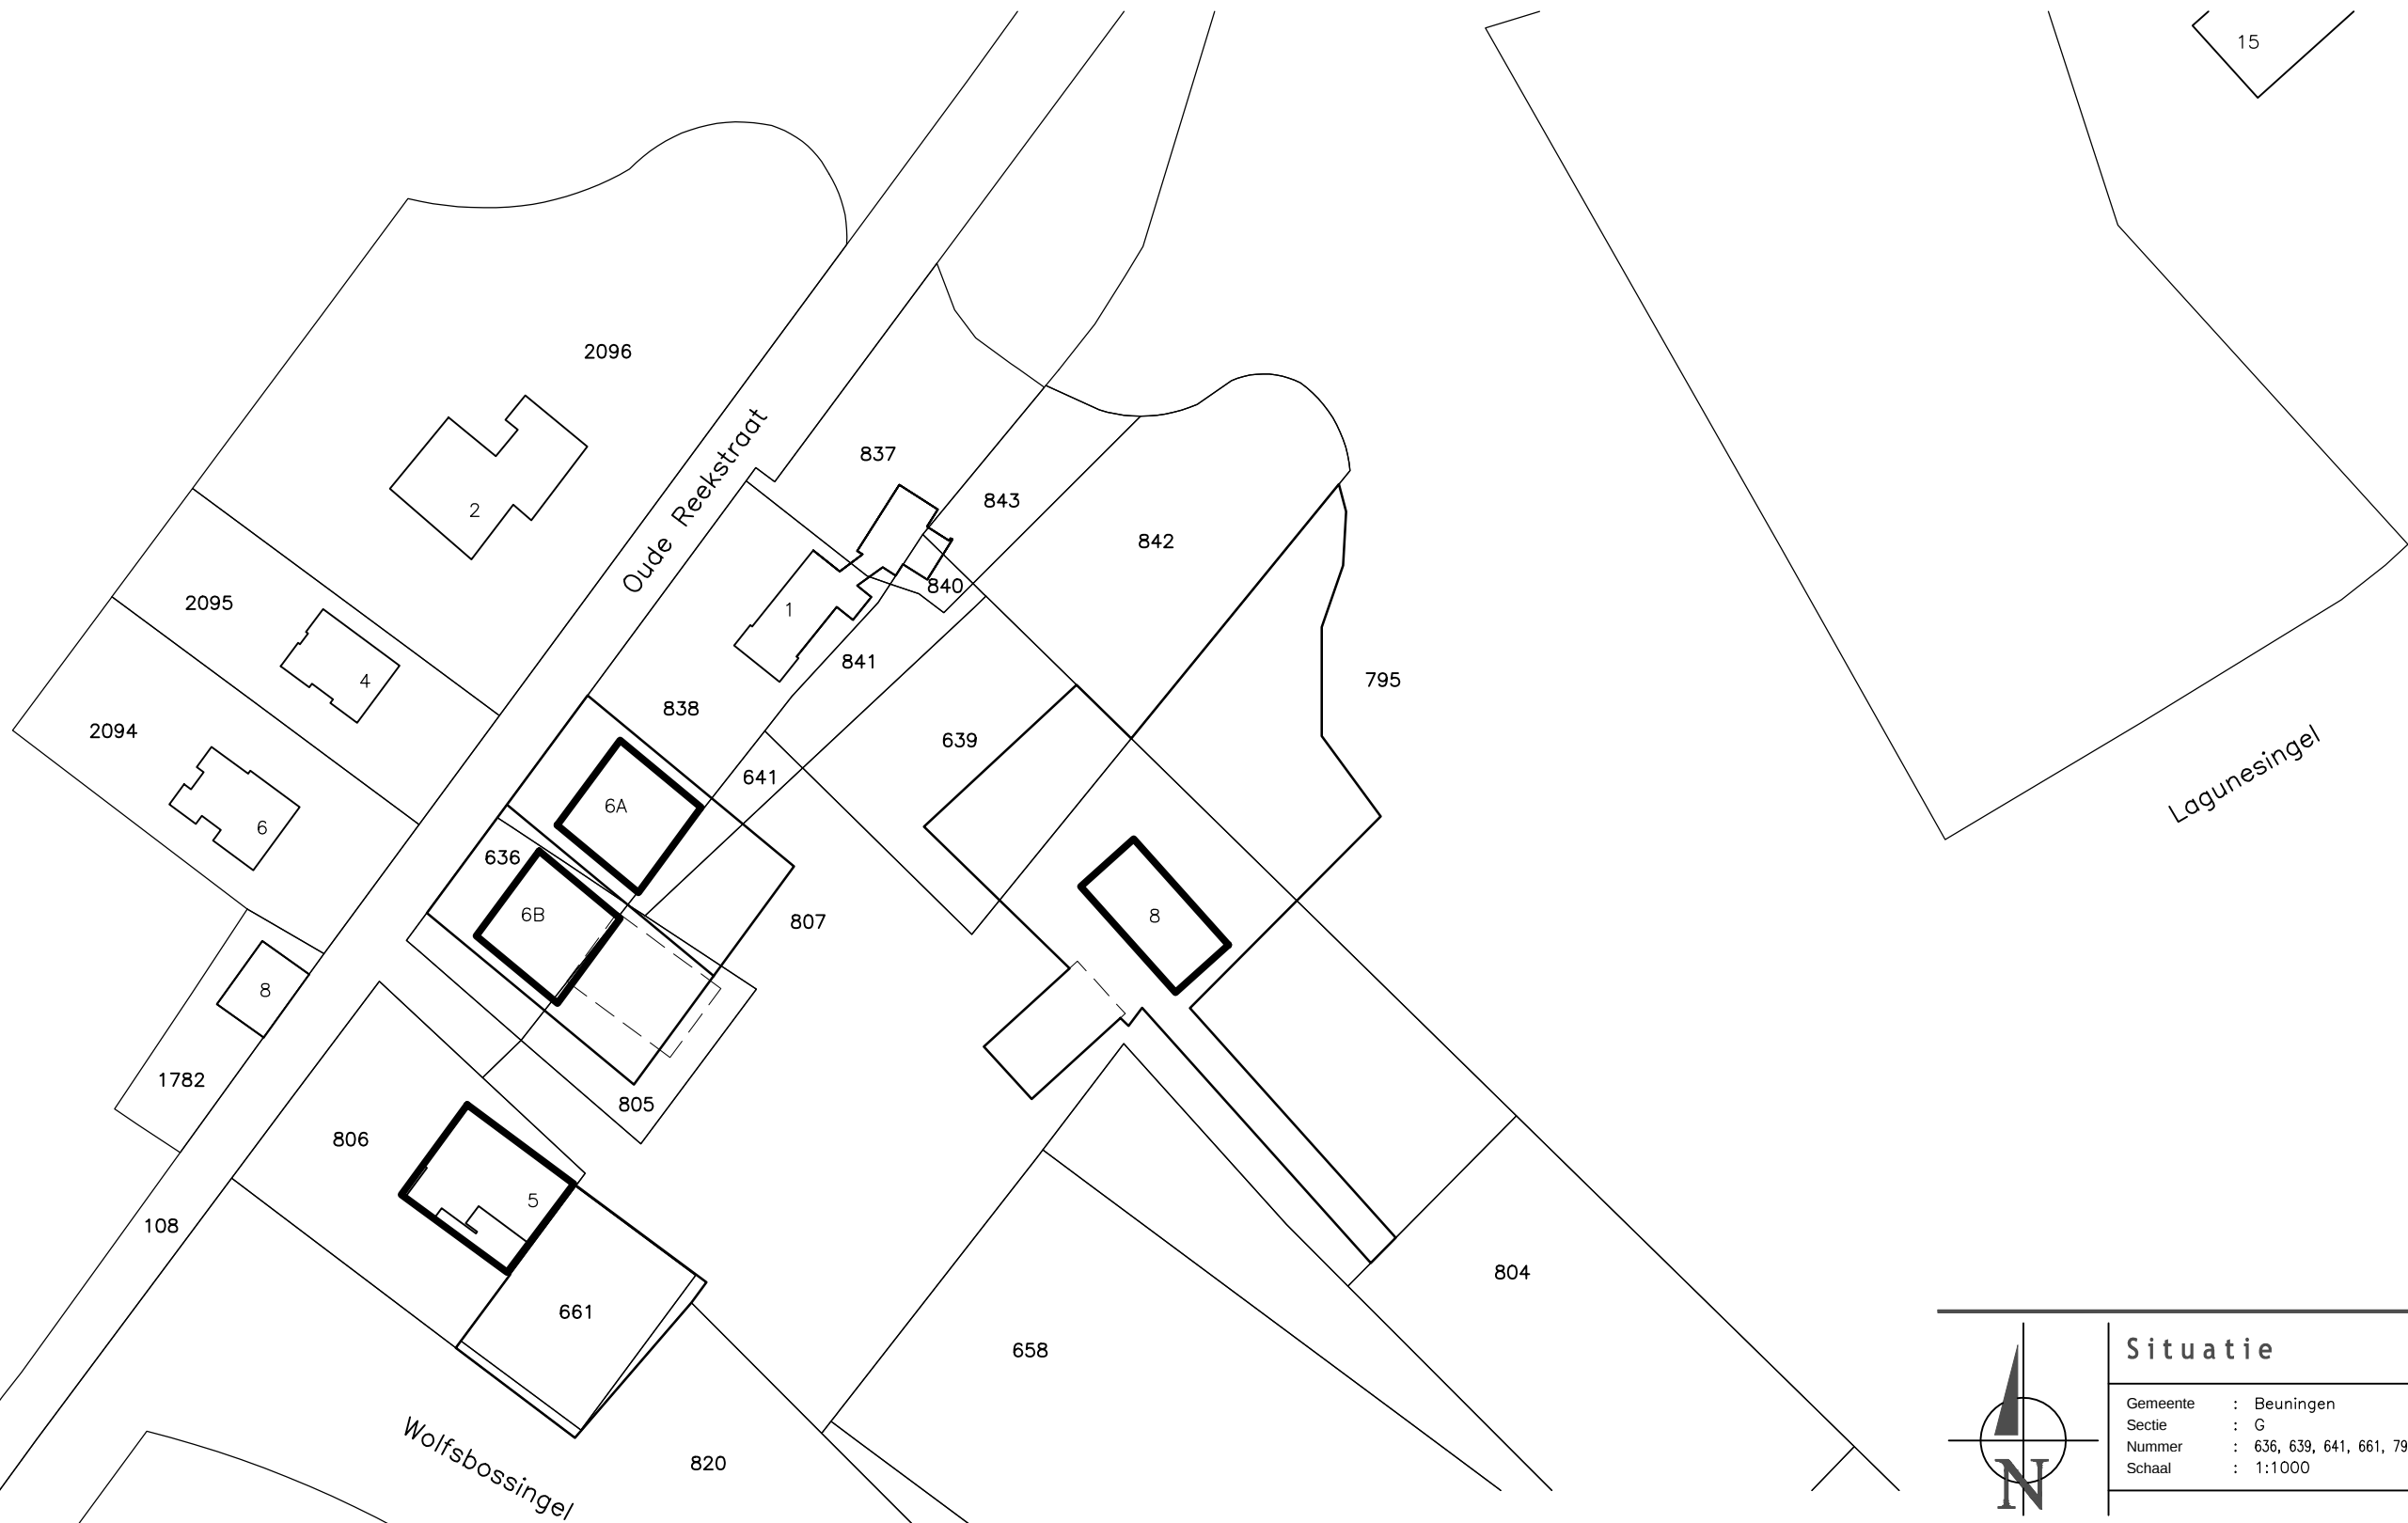

Opdrachtgever:  
Dhr. J.M. Weijers  
Oude Reekstraat 5  
6642 KK Beuningen (Gld)  
Telefoon: 06-19403278  
Bouwlocatie:  
Oude Reekstraat 5, 6a, 6b en 8  
6642 KK Beuningen (Gld)

Benaming:  
Plankaart  
Telefoon:  
Projectleider: Dhr. M. de Rooij  
Telefoon:  
E-mail:

Datum: 4-6-2015  
Schaal: DW 1:1000  
Werknummer:  
B150391-91  
Klantnummer: 301432  
Blad: S10