


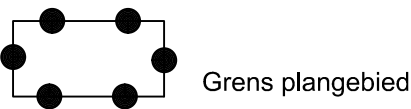

Plangebied




Bestemmingen

Bestemmingen



Aanduidingen

Functieaanduidingen

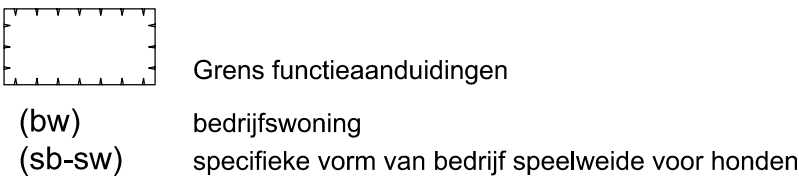

Bouwvlak



OPDRACHTGEVER

Beuningen

PROJECT

Verlengde Molenstraat 12A

IMRONUMMER : NL.IMRO.0209.BPverlmolenstr12a-dfva

STATUS DATUM

Voorontwerp : 10-2-2011
Ontwerp : 10-5-2011
Vaststelling : 29-11-2011

SCHAAL

1:1000

TEKENAAR

Stephan Israel

PROJECTLEIDER

S.Hammink


TEKENINGNUMMER FORMAAT

03-184708-BP-VA-VM-110922.dwg A3

ORANJEWOUD OOSTERHOUT
Beneluxweg 7
4900 AA Oosterhout

HEERENVEEN
DEVENTER
ALMERE
CAPELLE A/D IJSSEL
OOSTERHOUT

postbus 40
tel. (0162) 487000
fax (0162) 451141

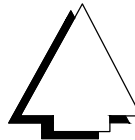

BLAD IN BLADEN

1-1



oranjewoud