

WT 7. Dam met duiker

Wijziging algemene regel:			 Waterschap Rivierenland
Zaaknr.	Datum vastgesteld:	omschrijving wijziging:	
20170338 65	27-06-2017	criteria aangescherpt, taalgebruik vereenvoudigd	

Artikel 1. Criteria

Vrijstelling wordt verleend van het verbod, bedoeld in artikel 3.2, eerste lid, van de keur, voor het aanleggen, verlengen, vervangen en behouden van een dam met duiker in een oppervlaktewaterlichaam, voor zover:

1. dit plaatsvindt in een oppervlaktewaterlichaam met een B- en/of C-status, en;
2. deze wordt aangelegd op minimaal 10,00 m van een bestaand ondersteunend kunstwerk en 20,00 m benedenstrooms vanaf een stuw, en;
3. deze wordt aangelegd zonder knikpunten of bochten, en;
4. deze bedoeld is als perceelontsluiting en aansluit op eigendom van de initiatiefnemer of rechthebbende, en;
5. in de nieuwe situatie de volledige duiker voldoet aan de volgende maatvoering:

Onderdeel		Criteria
Type duiker		rond
Maximale totale duiklengte	Particulier gebruik	10,00 m
	Bedrijfsmatig gebruik	12,00 m
Minimale inwendige diameter duiker in B-water	Landelijk gebied	0,47 m
	Stedelijk gebied	0,80 m
Minimale inwendige diameter duiker in C-water	Landelijk gebied	0,47 m
	Stedelijk gebied	0,47 m
Hoeveelheid lucht in de duiker t.o.v. winterpeil	Droge sloot	volledig
	Watervoerende sloot	0,20 m
Uitsteken van de duiker buiten de dam		0,10 m

Artikel 2. Voorwaarden

Degene die activiteiten uitvoert als bedoeld in artikel 1 van deze algemene regel:

1. damt het oppervlaktewaterlichaam, indien nodig, niet eerder af dan na overleg met de toezichthouder van het waterschap;
2. verwijdert slib op locatie van de aan te leggen dam met duiker
3. legt de duiker in het midden van het oppervlaktewaterlichaam aan;
4. voorziet verbindingen tussen duikerelementen van een waterdichte afdichting;
5. beschermt het talud van de dam met duiker op doelmatige wijze tegen uitspoeling;
6. fundeert de duiker dusdanig dat verzakken van deze duiker, met meer dan de natuurlijke maaiveld daling, wordt voorkomen;
7. verwijdert bij vervanging de oude duiker volledig;
8. verlengt een bestaande duiker met hetzelfde materiaal duikerbuis;
9. past een betonbuis, of een PE-buis toe met een gladde egale binnenwand (geen staal en/of spirosol);
10. plaatst een object zoals een toegangshek, container of tuinhuisje zodanig dat de toegangsfunctie van de dam behouden blijft;
11. fundeert een object op een dam met duiker zo, dat het object eenvoudig te verwijderen is;
12. voorziet, indien wenselijk, de uiteinden van de duiker van frontmuren conform de algemene regel 'WT 15. Frontmuren bij dammen met duikers';
13. verankert de frontmuren van de duiker onderling;
14. houdt de constructie in een goede staat van onderhoud;

15. hanteert principetekening 12: dam met duiker in B- of C-water als uitgangspunt voor de uitvoering;
16. houdt het doorstroomprofiel van de dam met duiker in stand;
17. plaatst de dam met duiker op een afstand van tenminste 8,00 m van aanwezige bermobjecten zoals bomen en verkeersborden als de dam met duiker in een oppervlaktewaterlichaam wordt gelegd die door het waterschap wordt onderhouden;
18. voldoet aan de algemene regel 'WE 7. Uitweg', als de dam met duiker fungeert als perceelontsluiting naar een weg in beheer bij het waterschap.

Artikel 3. Melding

1. Degene die activiteiten uitvoert als bedoeld in artikel 1 van deze algemene regel, meldt dit tenminste twee weken voor aanvang van de activiteiten aan het waterschap.
2. De melding wordt schriftelijk of digitaal gedaan via het Omgevingsloket Online of met behulp van het daarvoor aangeboden meldingsformulier. Daarbij wordt in ieder geval vermeld:
 - a. naam, adres en telefoonnummer van meldingsplichtige, aannemer en/of uitvoerder;
 - a. het adres of de locatie waar de activiteiten plaatsvinden;
 - b. een situatietekening op een goed leesbare schaal waarop duidelijk is aangegeven: locatie, afmetingen van de activiteit, diameter en materiaalkeuze van de duiker, legenda en noordpijl.
3. Degene die activiteiten uitvoert als bedoeld in artikel 1 van deze algemene regel, meldt de aanvang van de activiteiten 2 werkdagen van te voren bij de toezichthouder (startmelding).
4. De uitvoering van de toegestane werken start binnen een jaar na dagtekening van de instemmingsbrief van het waterschap. Als dit niet het geval is, vervalt de instemming.

Artikel 4. Overgangsrecht

1. Een watervergunning verleend voor inwerkingtreding van deze algemene regel voor, op grond van deze algemene regel, meldingsplichtige activiteiten wordt aangemerkt als een melding als bedoeld in deze algemene regel.
2. Indien voor de activiteiten als bedoeld in artikel 1 van deze algemene regel, direct voor inwerkingtreding van deze algemene regel een watervergunning krachtens de Keur Waterschap Rivierenland 2014 in werking was, worden de voorschriften van de watervergunning gelijkgesteld met maatwerkvoorschriften als bedoeld in artikel 3.10, derde lid, van de keur.
3. Indien voor het uitvoeren van de activiteiten als bedoeld in artikel 1 van deze algemene regel, direct voor inwerkingtreding van deze algemene regel een watervergunning is aangevraagd of een melding is gedaan en nog niet op die aanvraag of melding is beslist, wordt de aanvraag gelijkgesteld met een melding als bedoeld in deze algemene regel.

Toelichting

Kader

Op grond van artikel 3.2, eerste lid, van de keur, is het verboden zonder watervergunning van het bestuur gebruik te maken van een waterstaatswerk of bijbehorende beschermingszones door, anders dan in overeenstemming met de waterhuishoudkundige functies, daarin, daarop, daarboven, daarover of daaronder handelingen te verrichten, werken te behouden of vaste substanties of voorwerpen te leggen, te laten staan, te vervangen, te verwijderen of te vervoeren. Op grond van artikel 3.10 van de keur kan het bestuur algemene regels stellen die een vrijstelling van die vergunningplicht inhouden. In deze algemene regel is hiervan gebruik gemaakt. Indien de activiteiten niet voldoen aan de algemene regel, dan geldt de vergunningplicht waarbij de activiteiten worden getoetst aan de beleidsregels.

Begripsbepaling

De begrippen die zijn gedefinieerd in de keur zijn ook van toepassing voor de bepalingen in deze algemene regels. Daarnaast wordt in deze algemene regel verstaan onder:

<i>Duiker:</i>	Buis in grond dam gelegen in een oppervlaktewaterlichaam.
<i>Stedelijk gebied:</i>	Gebied dat zich bevindt binnen de door de betrokken gemeente als 'bebouwde kom' aangewezen gebied.
<i>Landelijk gebied:</i>	Gebied buiten de bebouwde kom.

Risico's

Het aanleggen, verlengen of vervangen van een dam met duiker is een veel voorkomende activiteit. De relevante waterhuishoudkundige belangen kunnen in dit geval voldoende worden gewaarborgd door het stellen van een algemene regel.



In oppervlaktewaterlichamen met een B- en/of C-status heeft het aanbrengen van een dam met duiker een gering effect op de doorstroming van het oppervlaktewaterlichaam, indien aan de gestelde criteria en voorwaarden wordt voldaan. Om de doorstroming te waarborgen is de lengte van de duiker gelimiteerd en een minimale grootte van de diameter bepaald. De diameter verschilt in stedelijk gebied en landelijk gebied, omdat buien in stedelijk gebied in het algemeen sneller tot hogere afvoerdebieten leiden. Het betreft in deze algemene regel alleen de eerste perceelontsluiting.

Voor het maken van een uitrit naar een weg van het waterschap bestaat een algemene regel. De uitrit naar de weg mag niet breder zijn dan is aangegeven in deze algemene regel. De breedte van de dam met duiker moet hierop worden aangepast.

Indien de criteria niet of niet volledig van toepassing zijn of indien het voorgenomen werk in afwijking van de voorwaarden zal worden uitgevoerd, kan met het waterschap in overleg worden getreden over een mogelijke watervergunning.

Melding

De melding kan digitaal en schriftelijk worden gedaan. Een digitale melding kan via het Omgevingsloket Online (OLO) worden ingediend. Het OLO is te bereiken via: www.omgevingsloket.nl. Het is ook mogelijk om de melding schriftelijk te verrichten. Hiervoor wordt gebruik gemaakt van een door het waterschap beschikbaar gesteld formulier. Dit formulier is te bereiken via: www.waterschapprivierenland.nl.

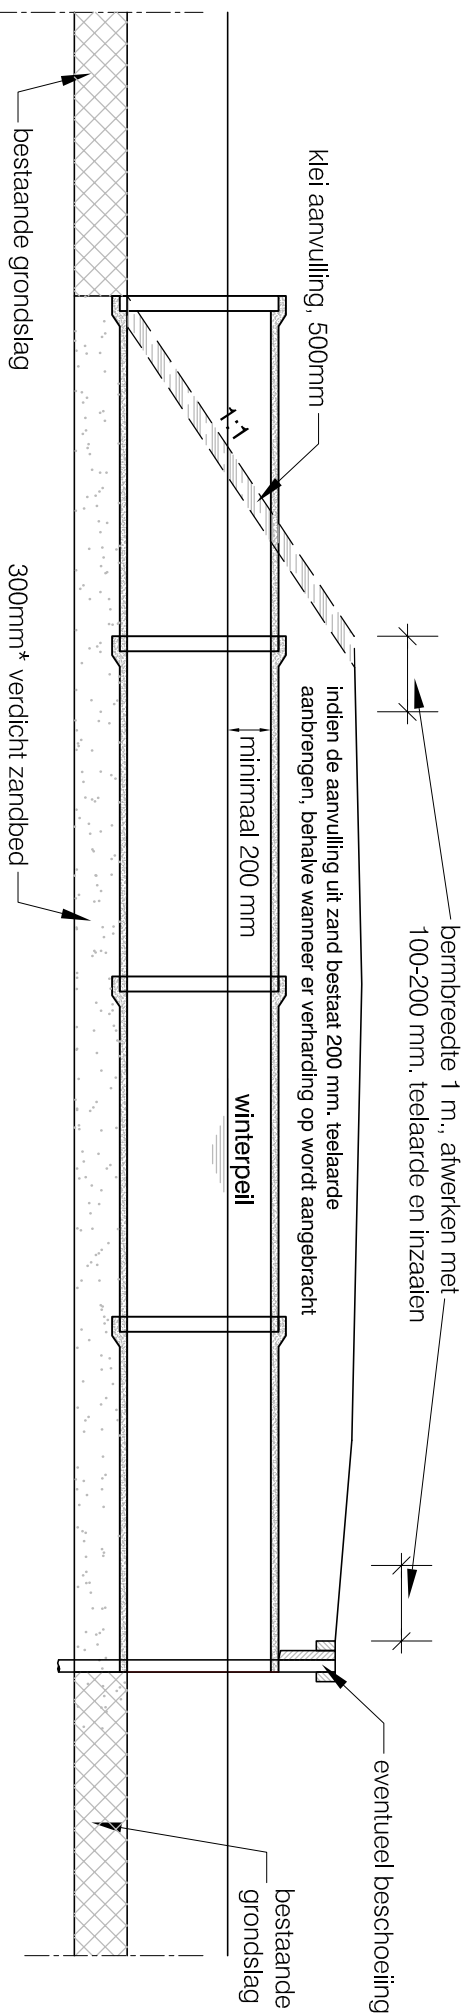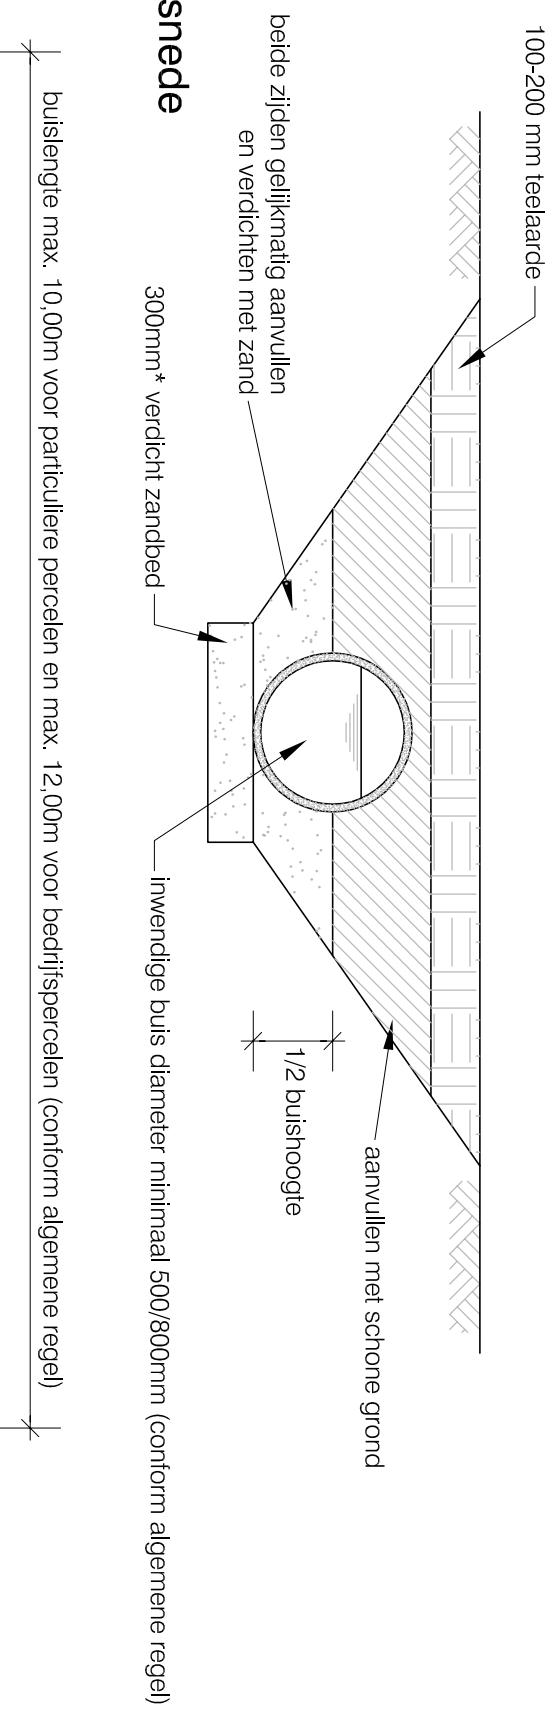

Langsdoorsnede

Dwarsdoorsnede

Opmerking:

- Uitvoering in overleg met de toezichthouder
- Alle leggematen op te vragen bij Waterschap Rivierenland
- Buizen voorzien van rubber ringen en goed aantrekken
- * Bij buizen met een diameter groter dan 800mm, verdicht zandbed van 600mm toepassen

WATERSCHAP RIVIERENLAND

Principetekening 12:
dam met duiker in B- of C-water

				
Schaal	-	Format	A4	Tek. nr.
GET. ADJ	16-05-2007	GEW. AKR	13-06-2017	-
GEQ. -	-			Waterschap Rivierland POSTBUS 599 4000 AN TIEL
GEZ. -	-			