


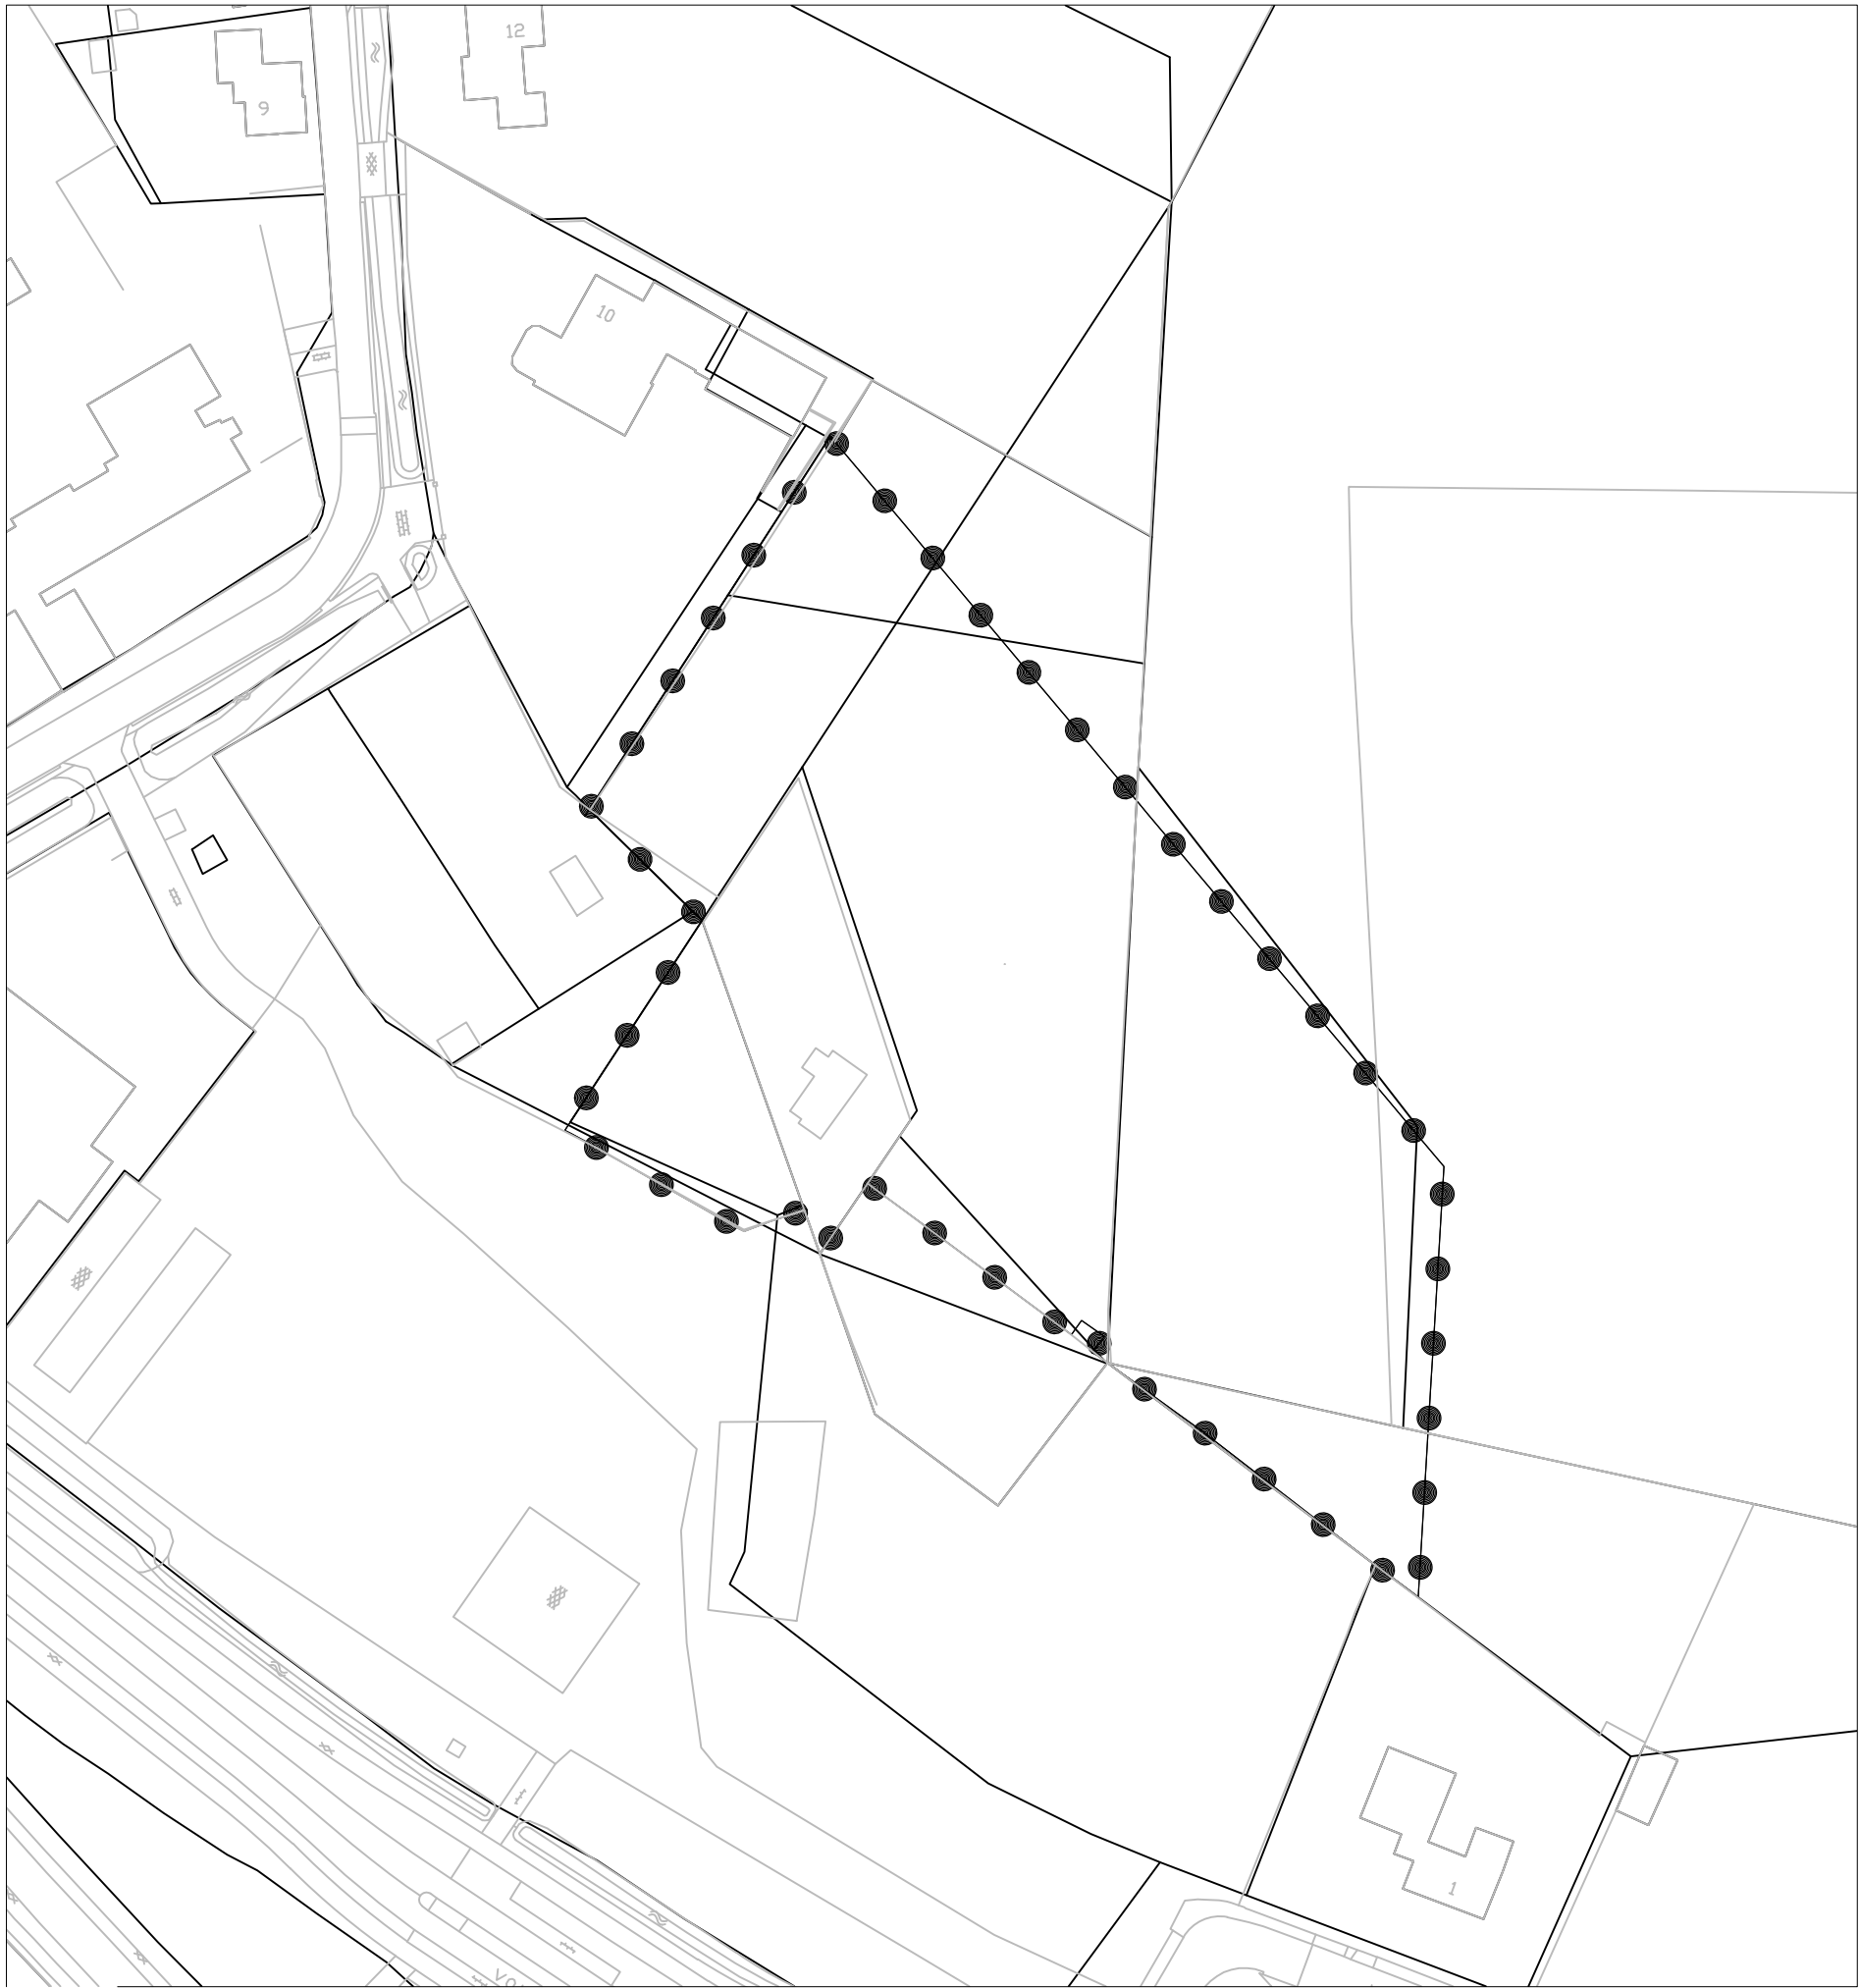

Legenda



Vorbereidingsbesluit Ontwikkeling Asdonck 2022

FORMAAT A3  
TEKENAAR RvdB  
PROJECTNUMMER W-19094

Schoenaker 10 - 6641 SZ Beuningen

# GEMEENTE BEUNINGEN

Vorbereidingsbesluit Ontwikkeling Asdonck 2022

PLANSTATUS  
**vastgesteld**

verbeelding

PLANNUMMER  
NL.IMRO.0209.VBAsdonck22-vadf

SCHAAL  
1:1000

DATUM  
22-11-2022

telefoon: 024 - 675 23 56

info@burowaalbrug.nl

www.burowaalbrug.nl

