


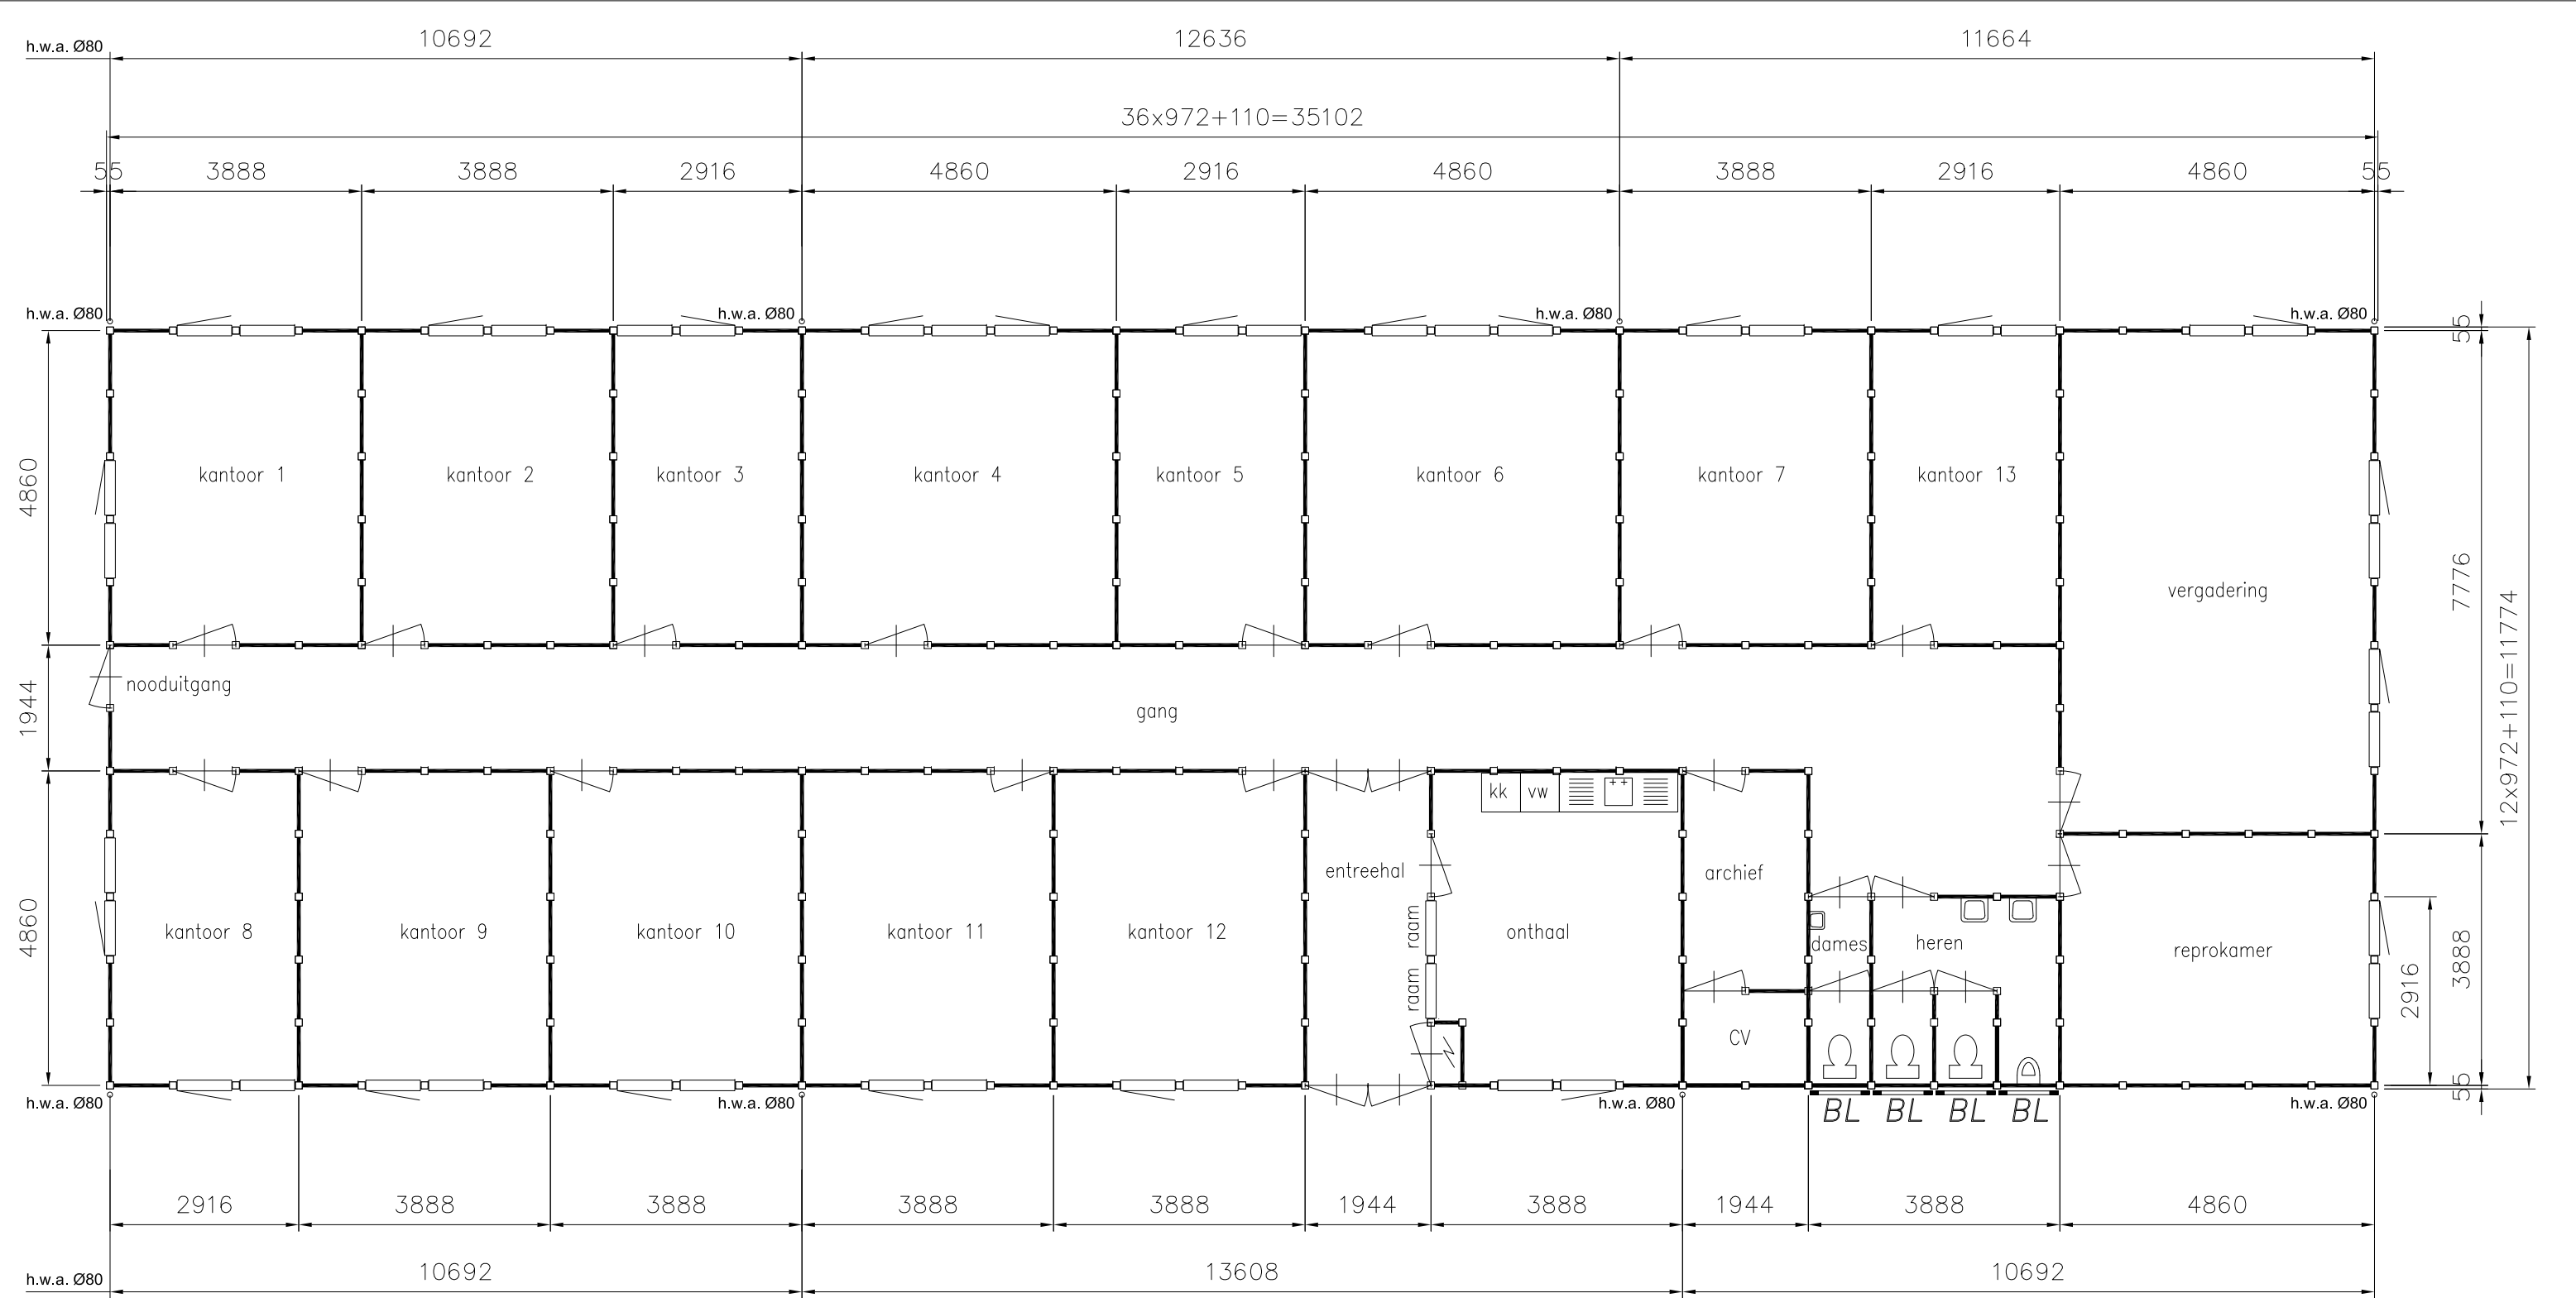

steven bos

IJssellaan 30
2935 CW Ouderkerk a/d IJssel
Tel. 0180-682544 Fax 0180-682168
www.stevenbos.nl E-mail info@stevenbos.nl

schaal:
1:100
maten in mm
datum: 01-04-2011
get.: J.A.Ruijmgart
formaat: A3
teknr.: 12363
GEZ.:

OPDRACHTGEVER:
MSB Grind & Zand
PROJECT:
demontabele bouwkeet 12x36
Plassengebied Nijmegen
GEW.:
GOEDGEK.: