

ZONNEPARK
SCHETSONTWERP FICARYSTRAAT

- Struweelrand – Inheemse soorten o.a. zwarte els
- Boomvormers in struweel
- Bestaande bomen langs Oude Wetering
- Kruidenrijke ruigte Oude Wetering
- Kruidenrijk grasland (schaduwinnend)
- Kruidenrijke akkerranden
- Ruigte met (semi) aquatische beplanting (met o.a. riet – in winter laten staan)
- Patrijzenhaag
- Keverbank
- Onderhoudspad – bestaande uit leemhoudend materiaal (randen geschikt voor nestplekken wilde bij)
- Bijenhotel
- Dubbel grondgebruik onder panelen – Paddenstoelenteelt
- Zonnevelden
- Hekwerk nieuwe locatie
- Hekwerk oude locatie
- Informatiepunt nader vorm te geven

www.labeltien.nl
info@labeltien.nl

OPDRACHTGEVER
TPSolar
Melbournestraat 9
1175 RM Lijnden
info@TPSolar.nl

PROJECTNAAM
Zonnepark Beuningen - locatie Ficarystraat

ONDERDEEL
Definitief ontwerp

GETEKEND DOOR
L. Grote Gansey







DATUM
Februari 2023

SCHAAL
1:1000

STATUS
Definitief ontwerp



ZONNEPARK
SCHETSONTWERP FICARYSTRAAT

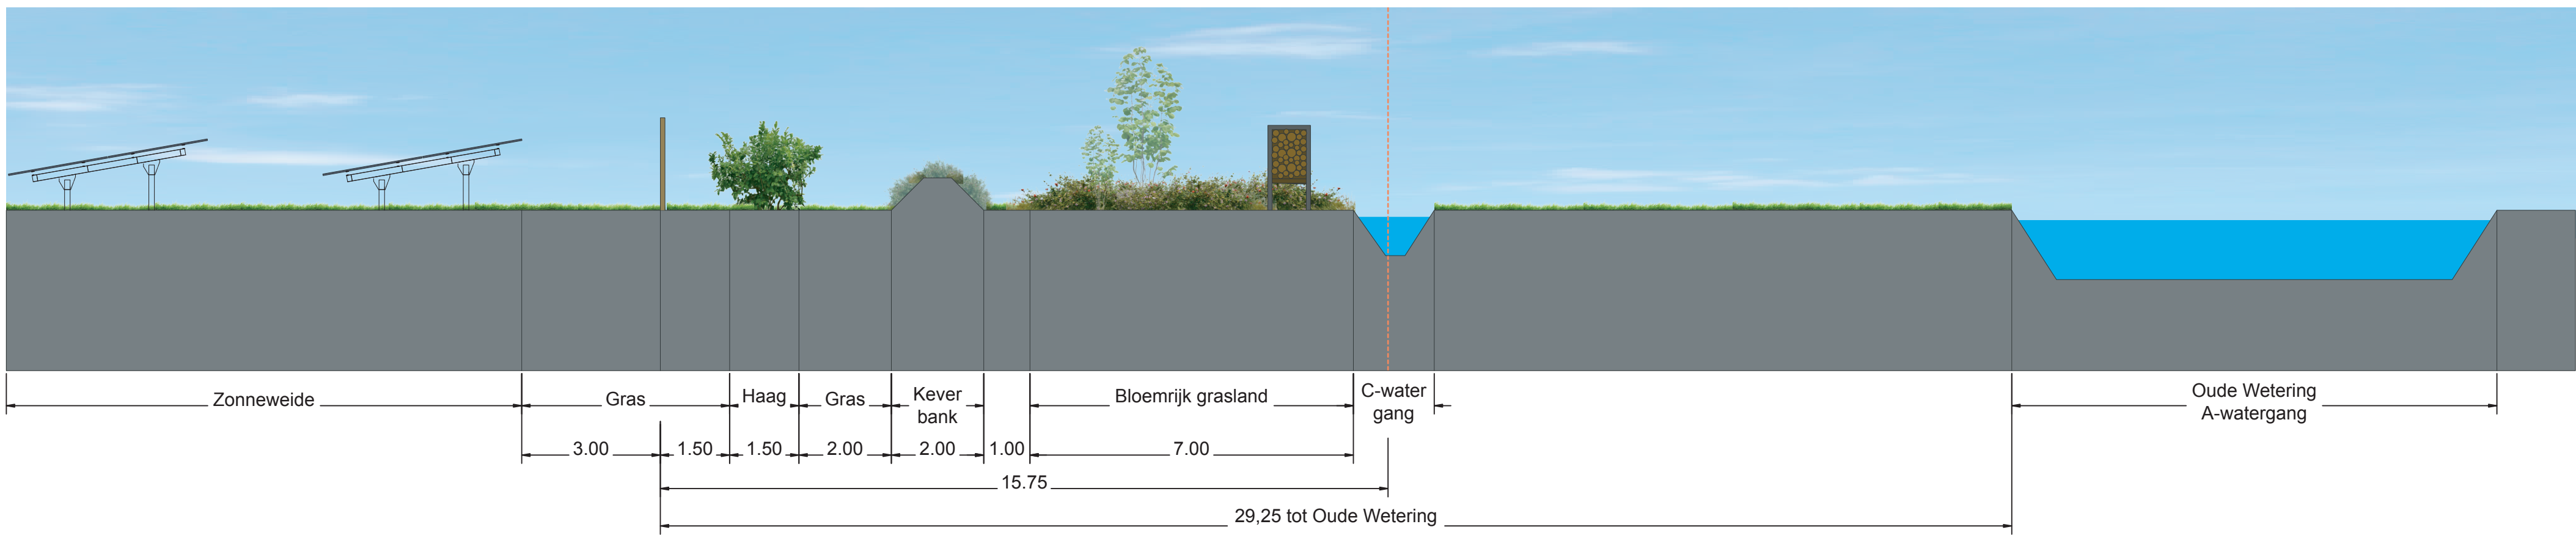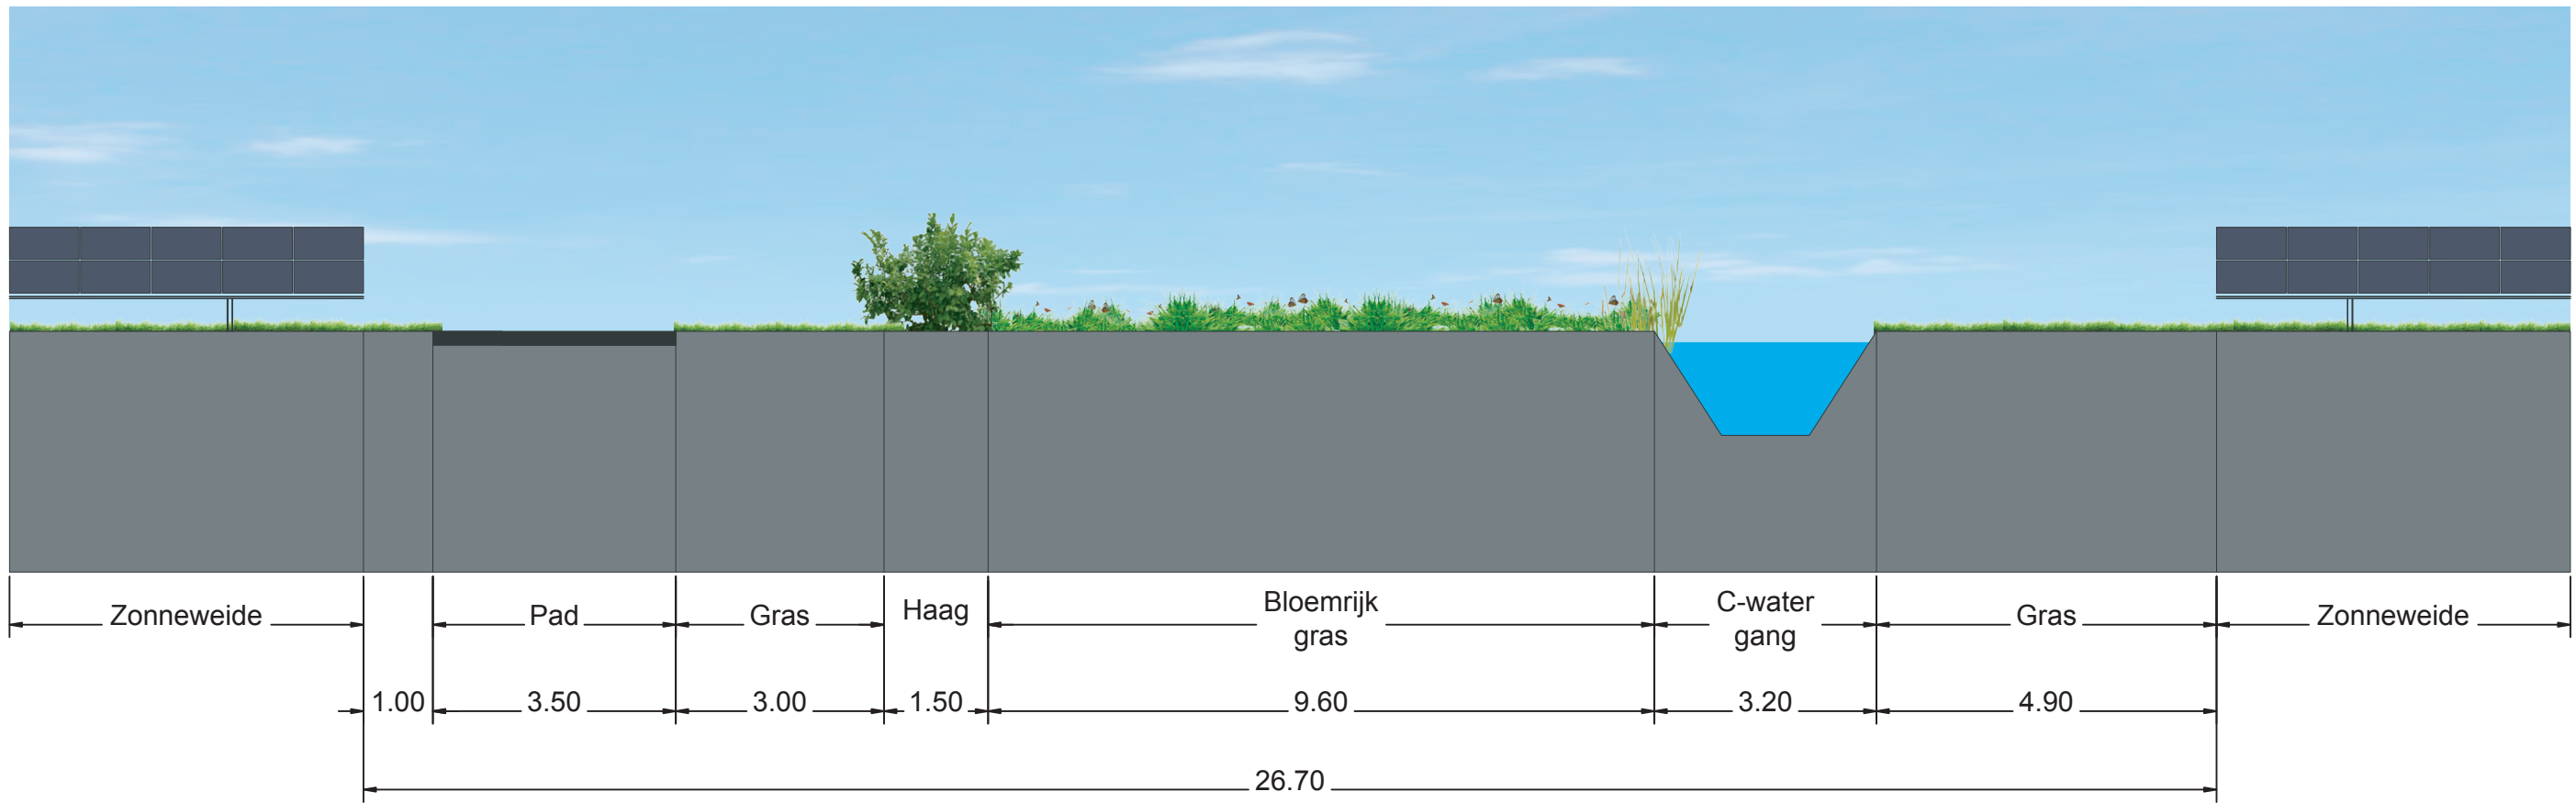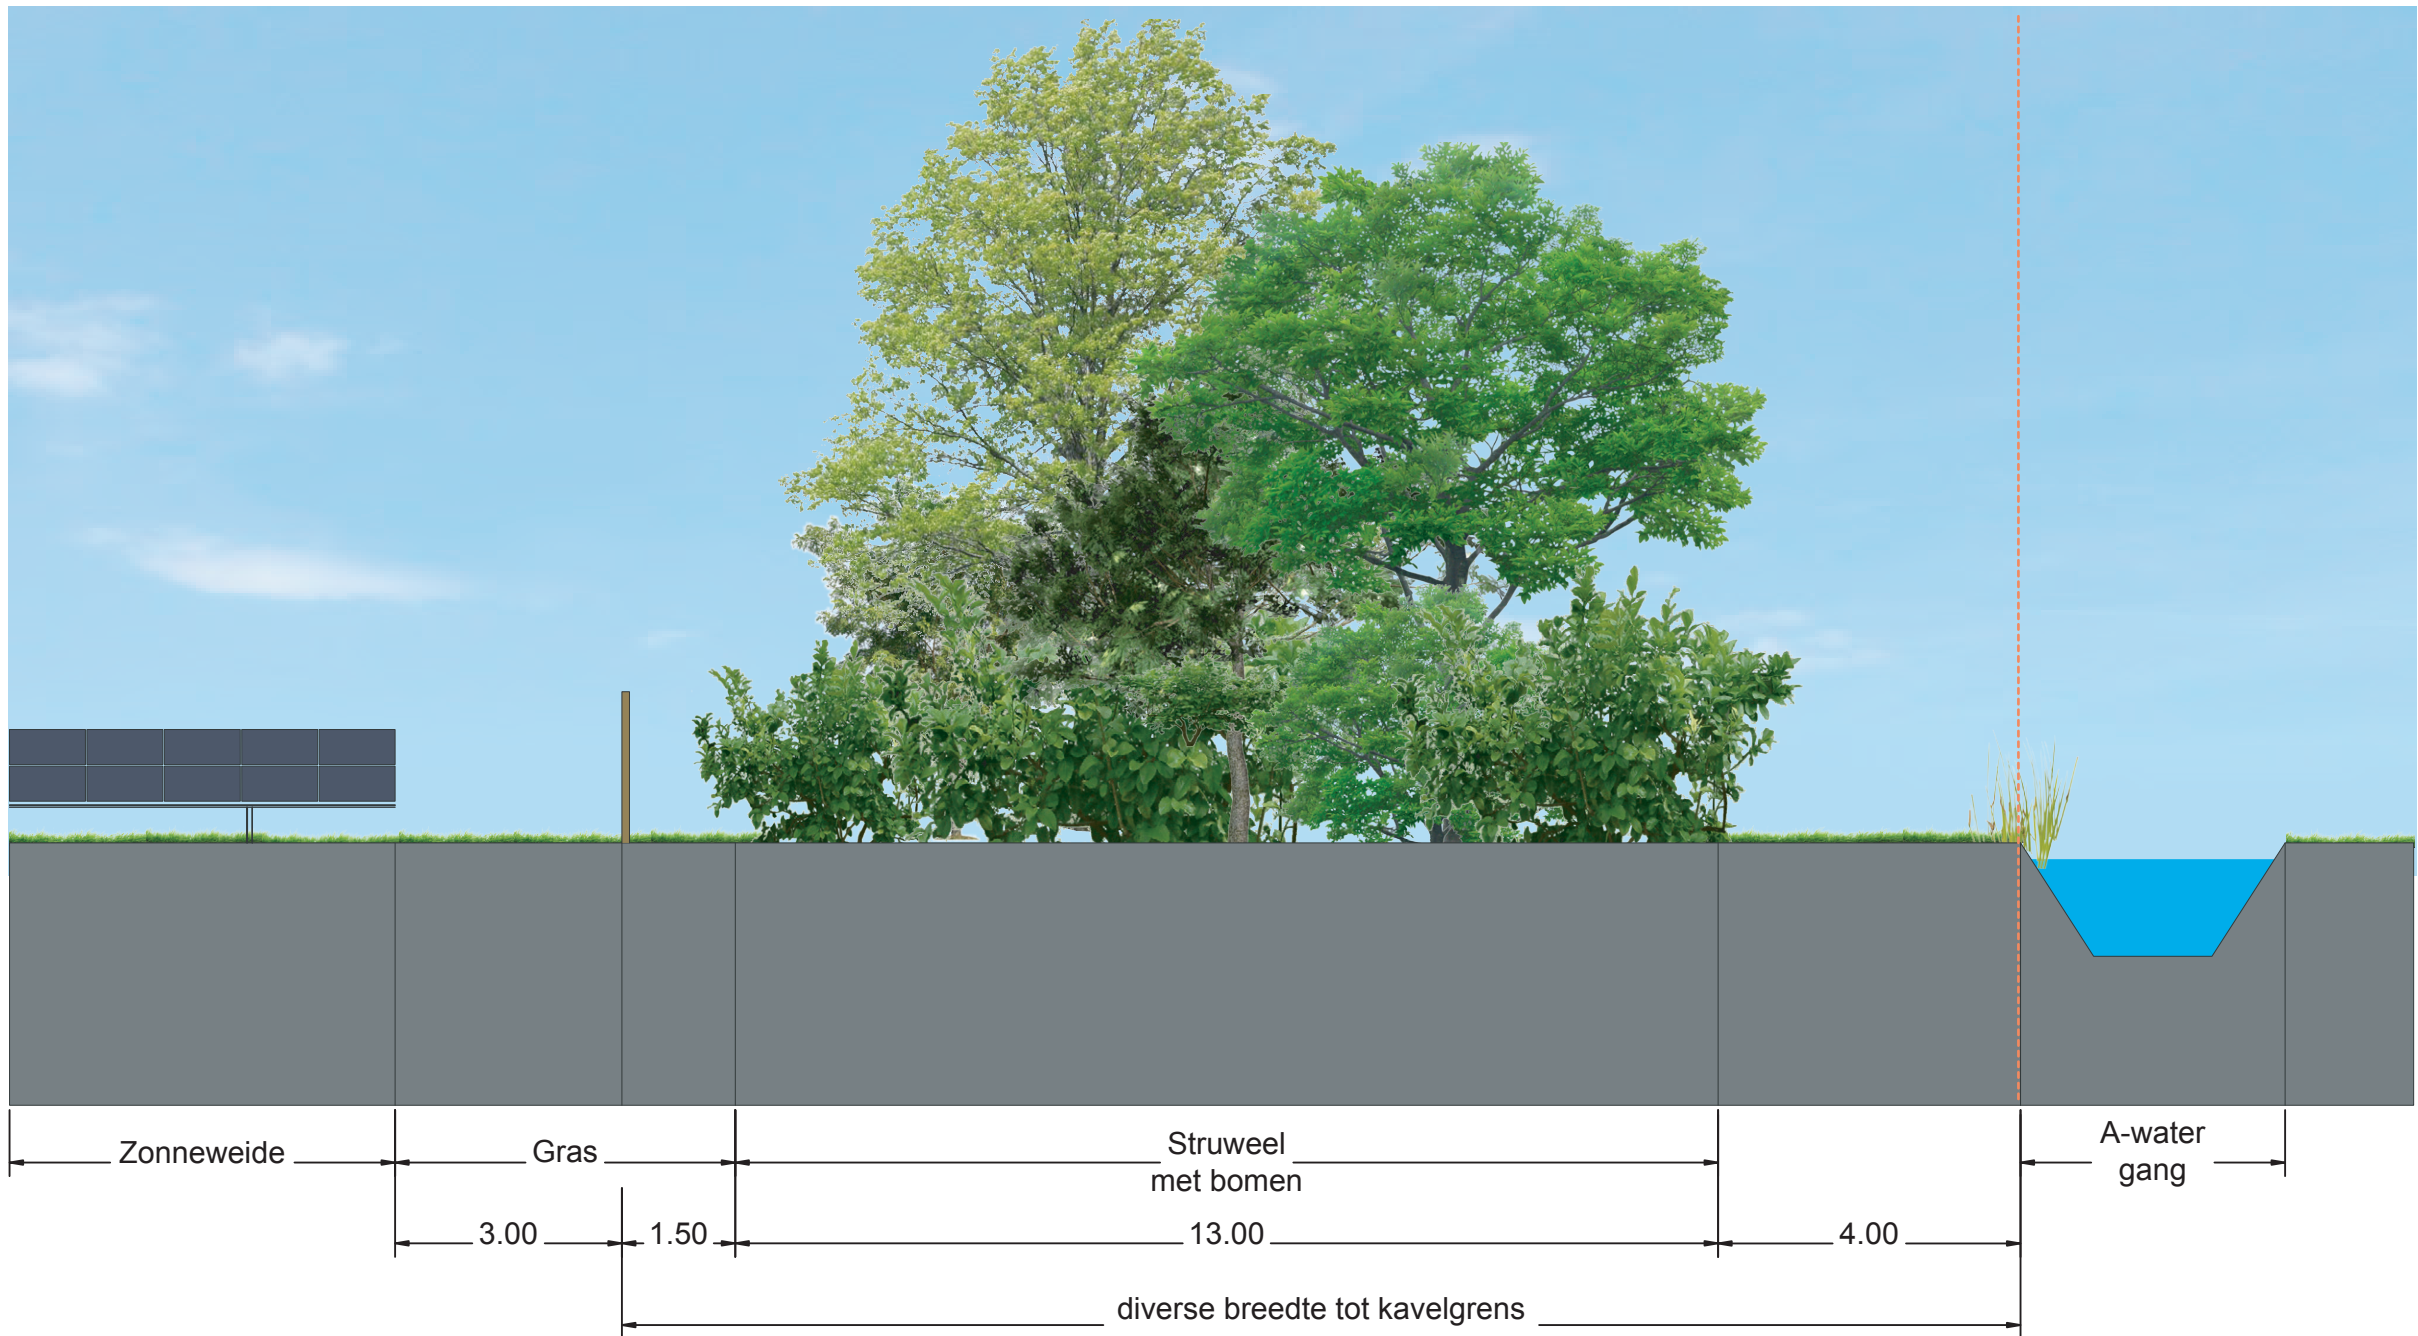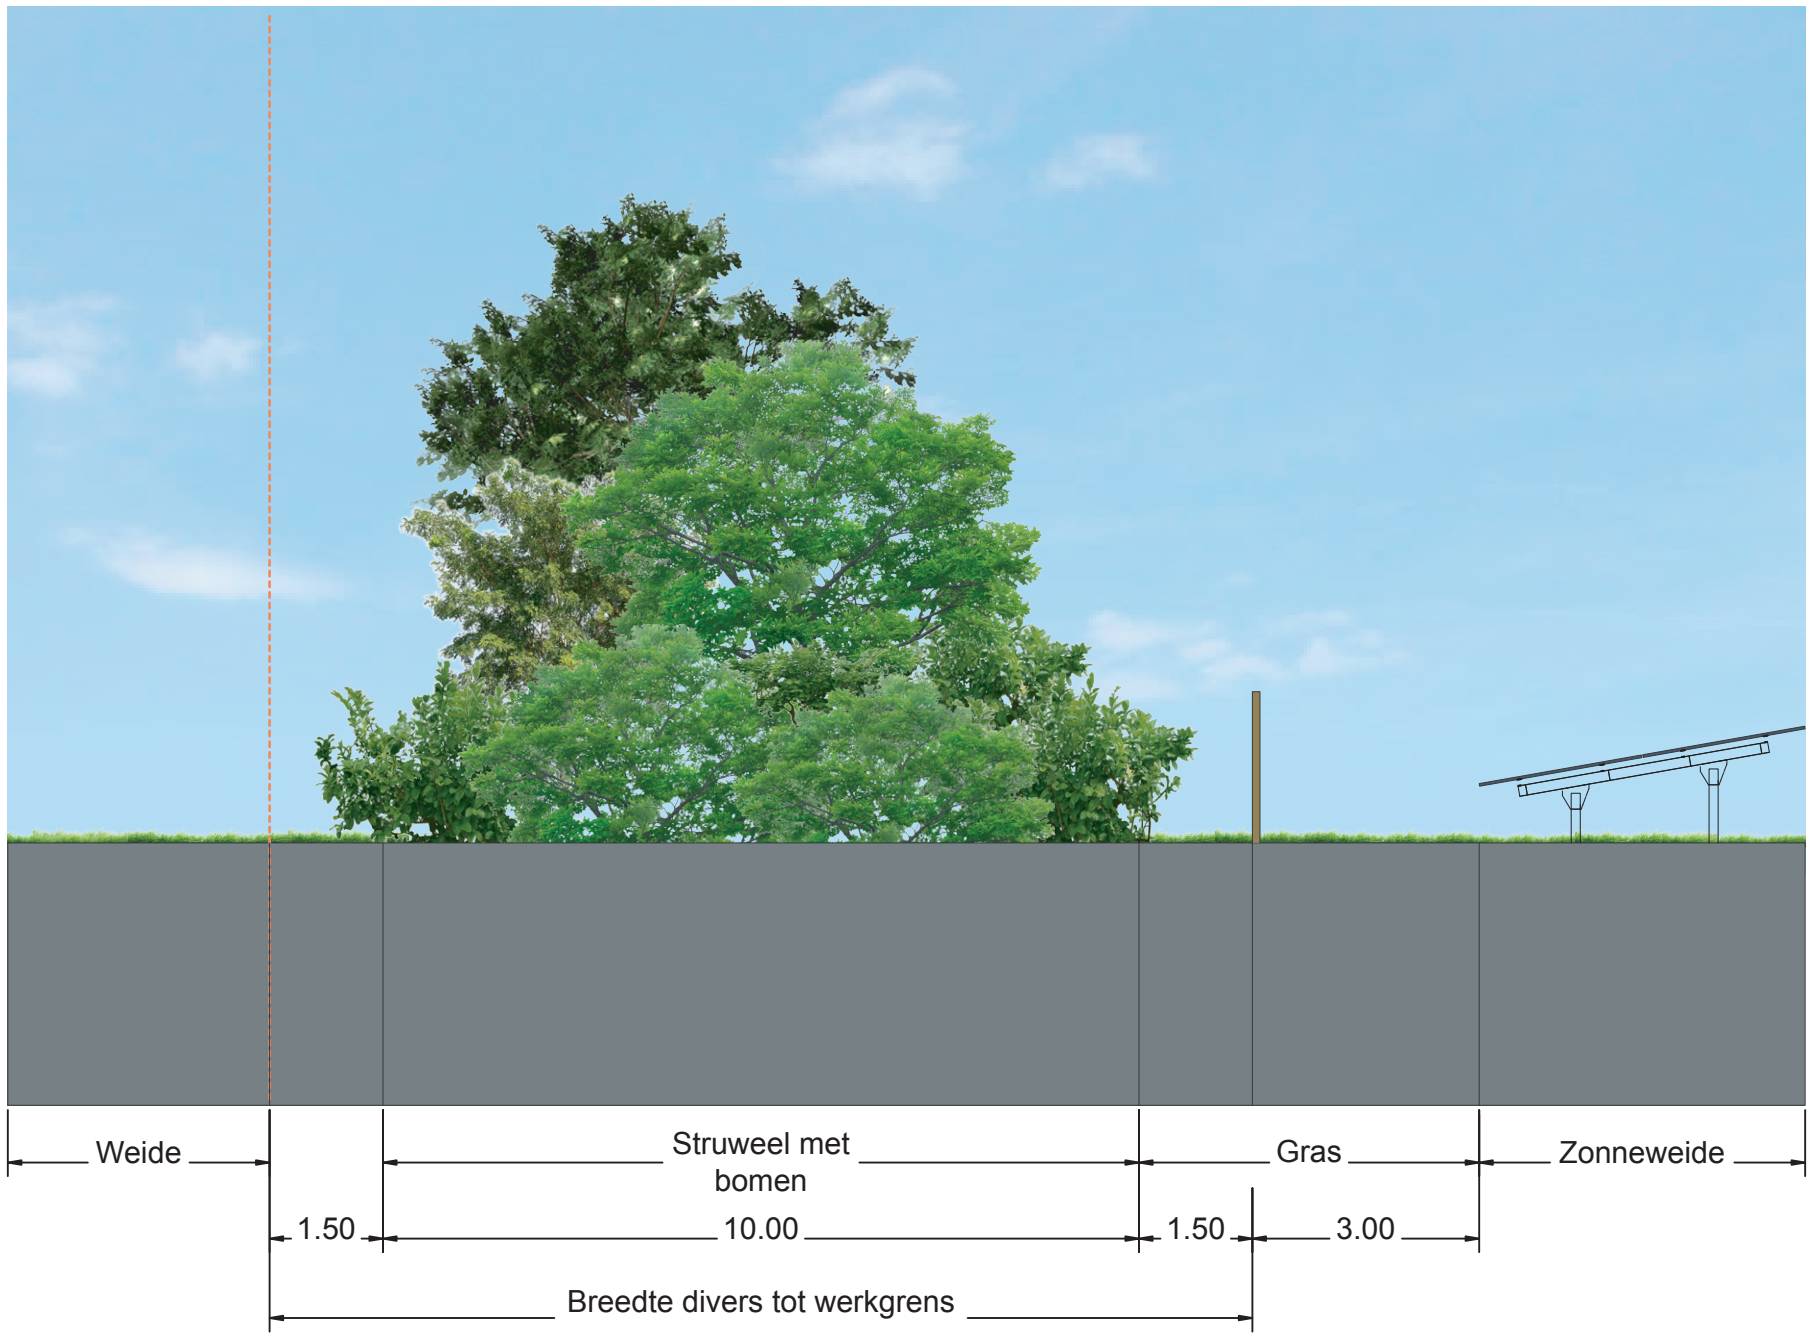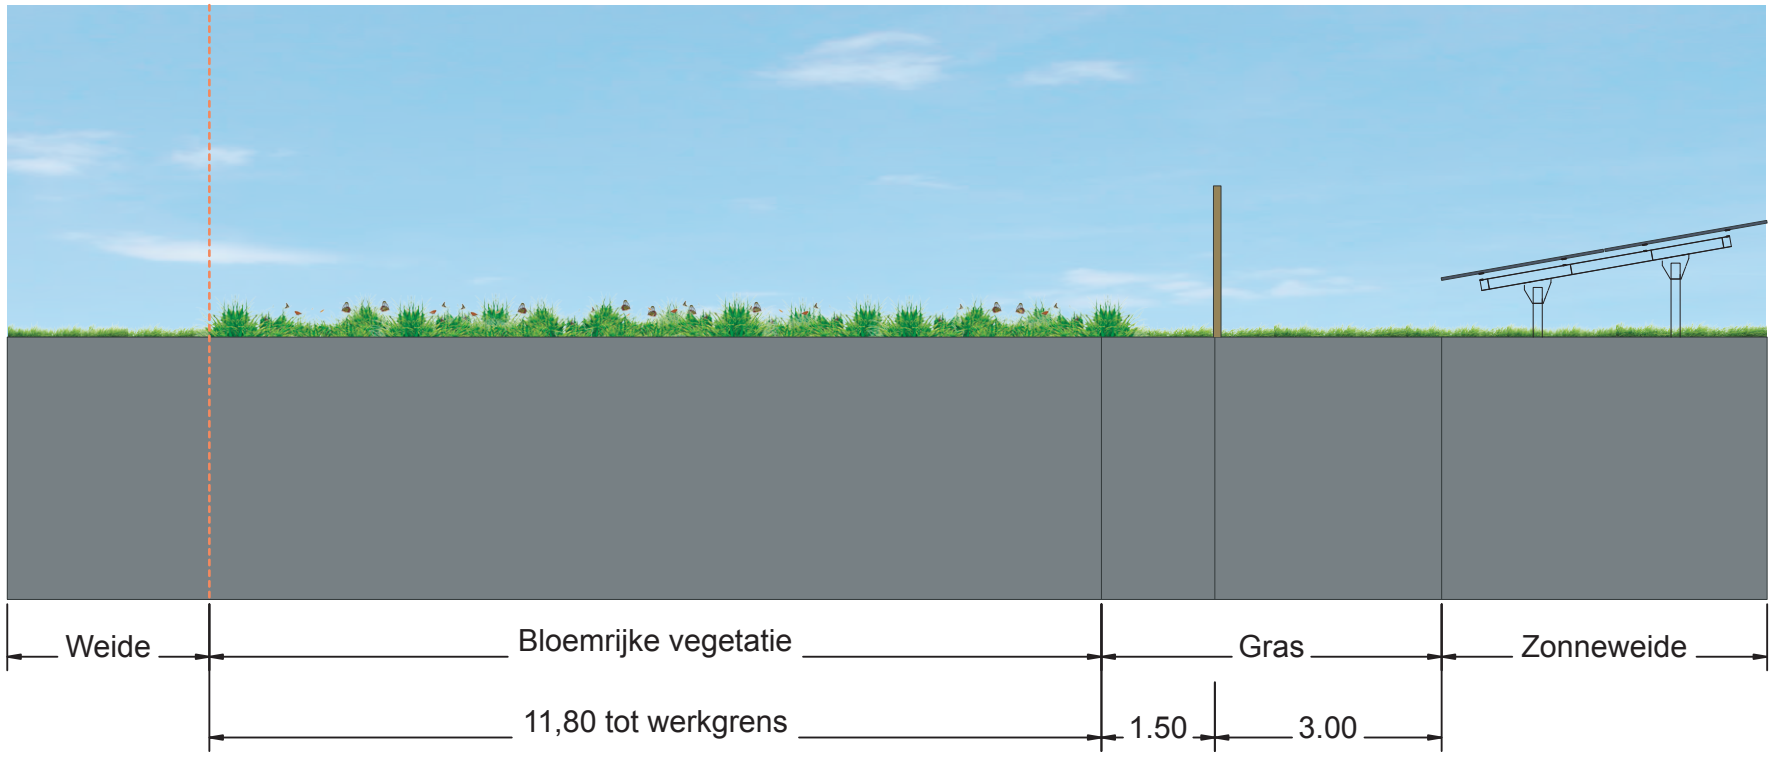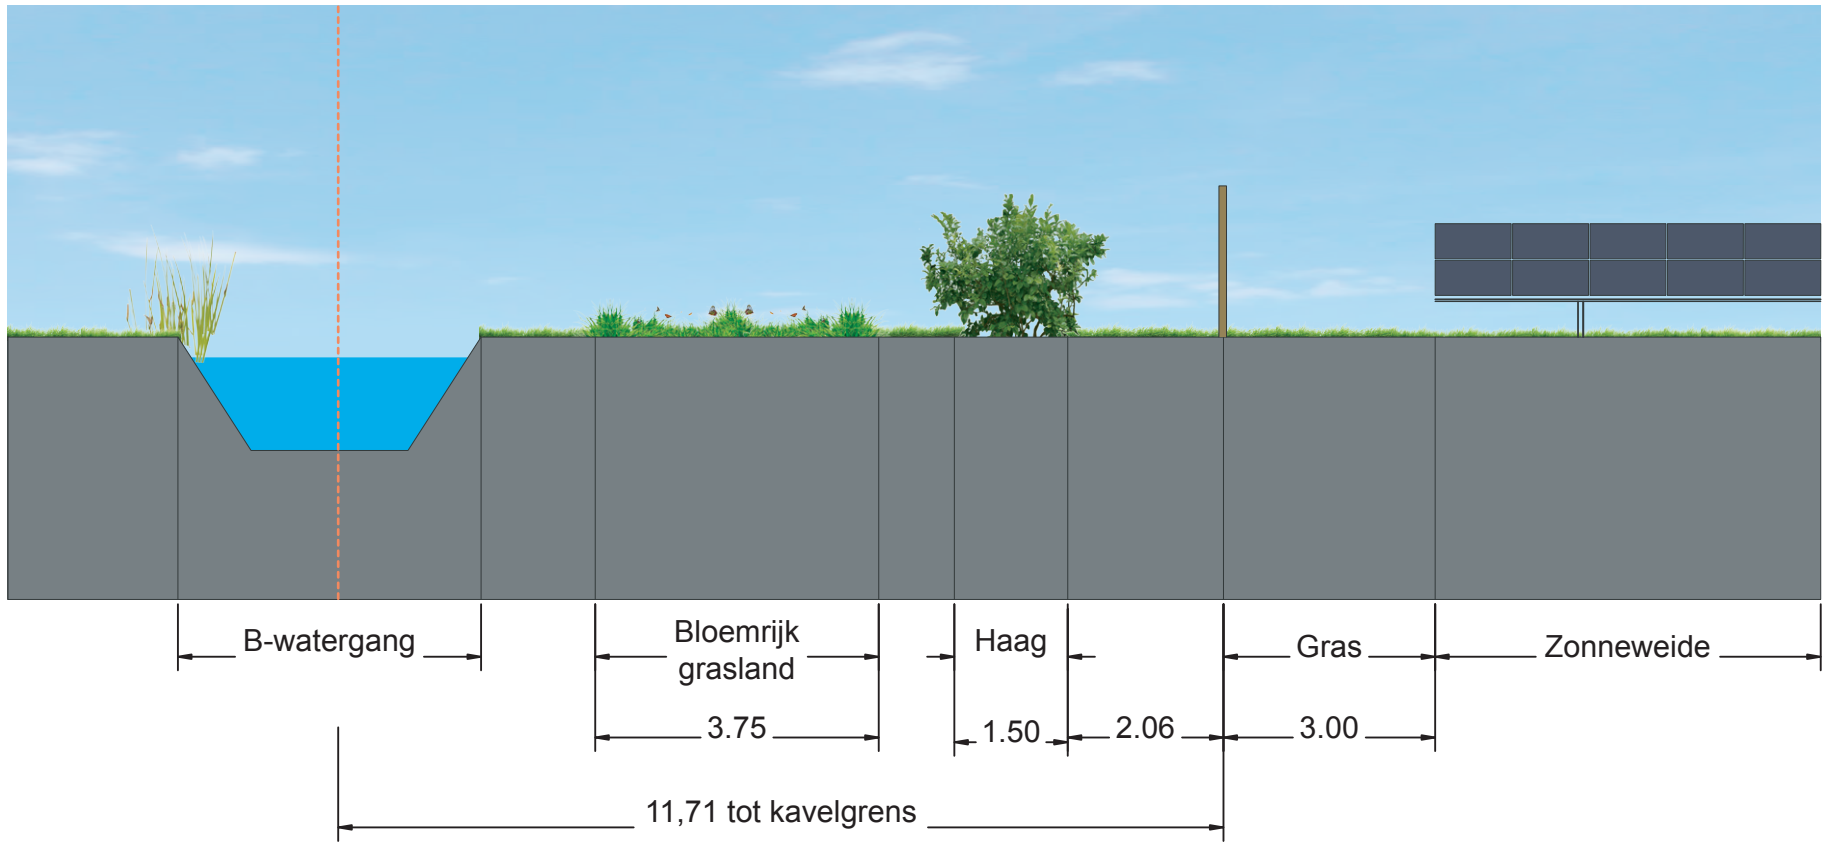

www.labeltien.nl
info@labeltien.nl

OPDRACHTGEVER
TPSolar
Melbournestraat 9
1175 RM Lijnden
info@TPSolar.nl

PROJECTNAAM
Zonnepark Beuningen - locatie Ficarystraat

ONDERDEEL
Profielen

GETEKEND DOOR
L. Grote Gansey

DATUM
Februari 2023

SCHAAL
1:100

STATUS
Definitief




Oorspronkelijke situatie



hekwerk rood: oorspronkelijke situatie
hekwerk zwart: nieuwe situatie


Nieuwe situatie

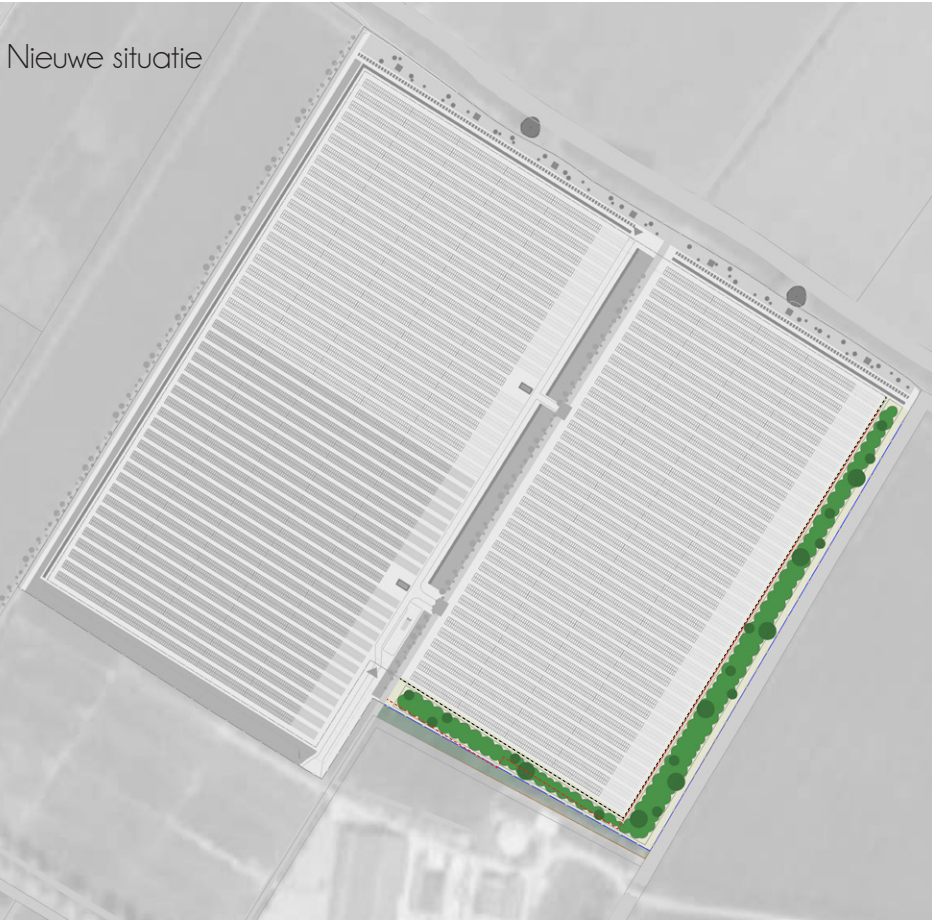

Houtsingel



Oorspronkelijke situatie: 3.835 m2
Nieuwe situatie: 4.670 m2

profiel oostelijke rand

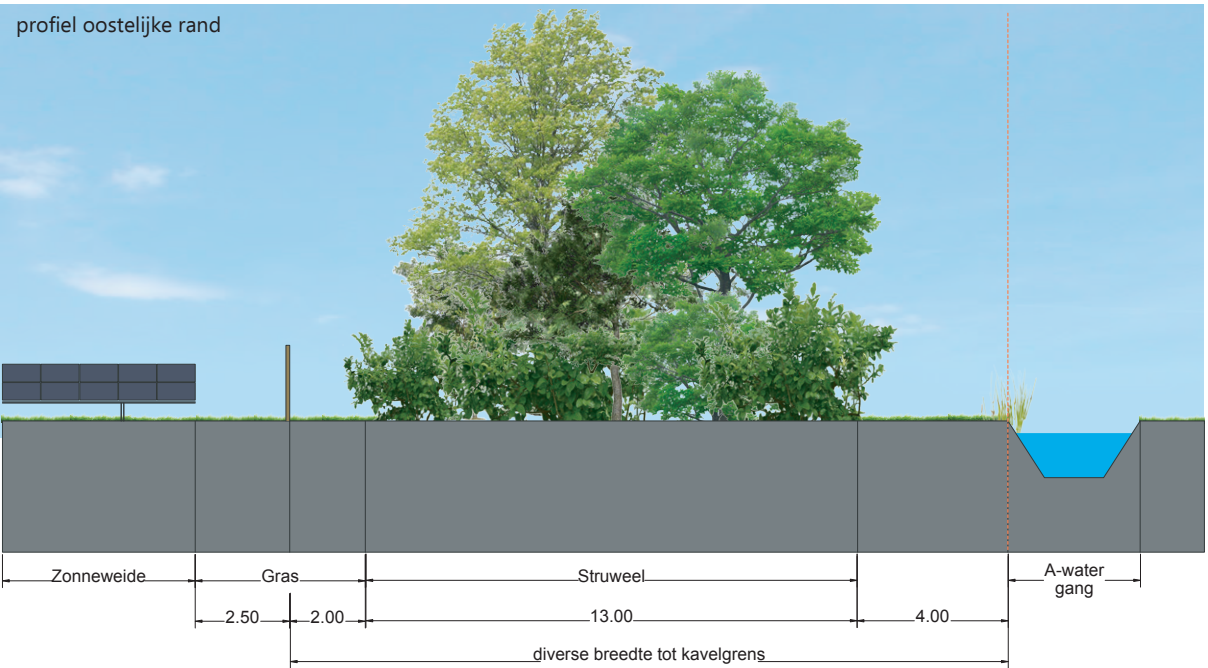


Oorspronkelijke situatie

profiel zuidelijke rand

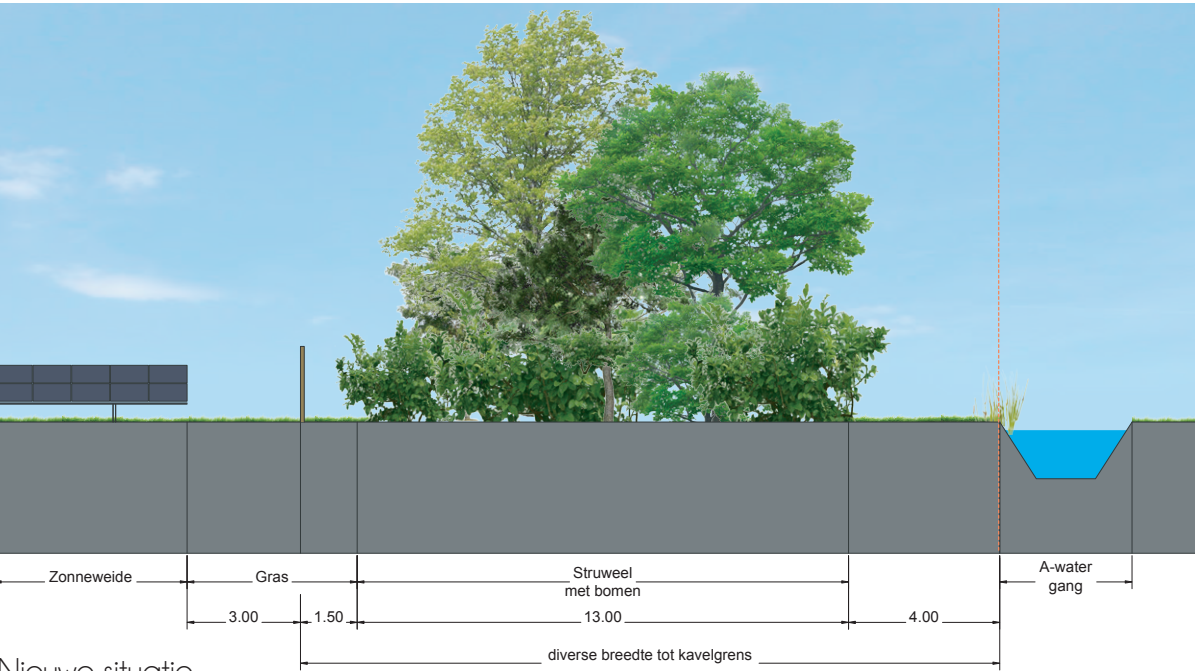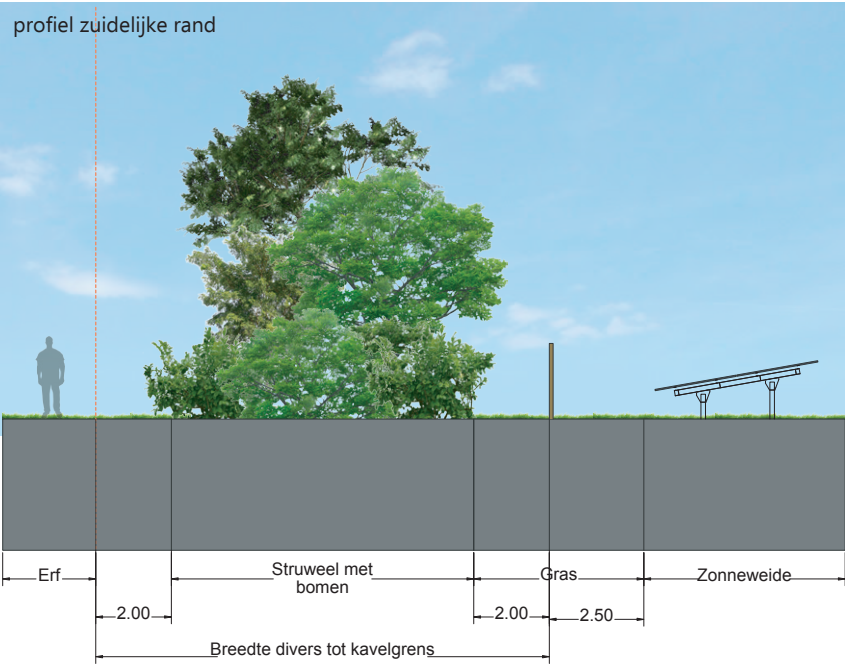


Nieuwe situatie

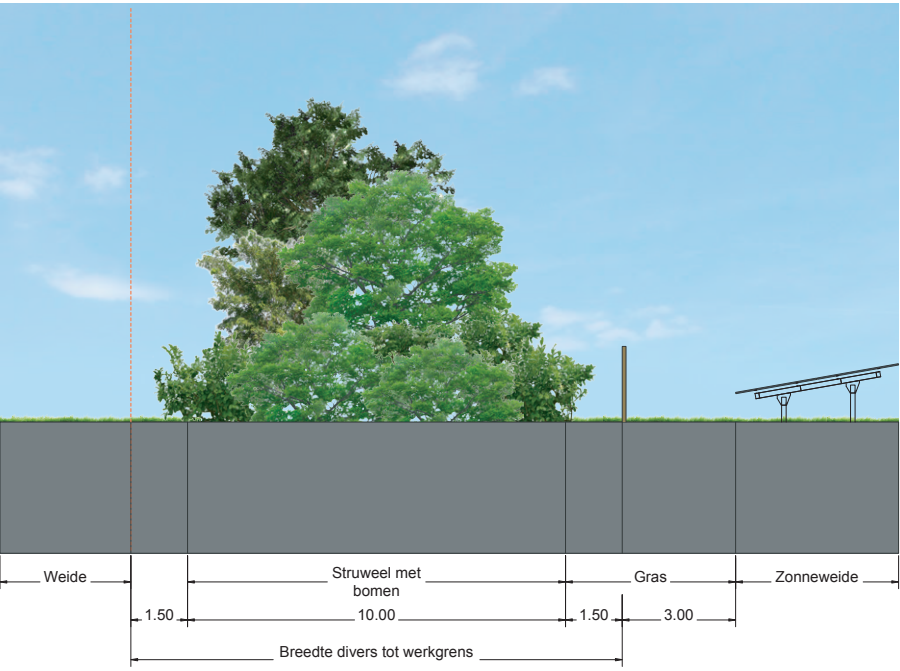


- Verschillen ten opzichte van de oorspronkelijke situatie - oostelijke rand
- Het onderhoudspad naast de panelen wordt met 0,50 meter verbreedt;
 - De ruimte tussen het hekwerk en het struweel met bomen wordt met 0,50 meter verkleint;
 - Struweel met bomen blijft ongemoeid.

- Verschillen ten opzichte van de oorspronkelijke situatie - zuidelijke rand
- Het hekwerk is rechtgetrokken;
 - De landschappelijke inpassing krijgt meer ruimte.

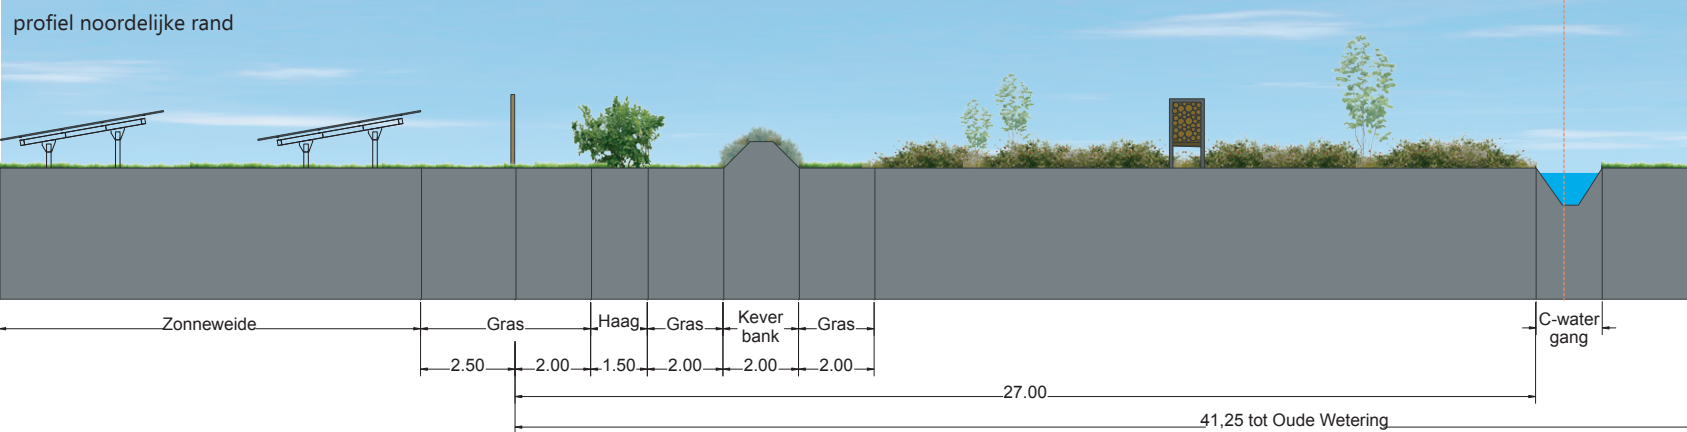

Oorspronkelijke situatie

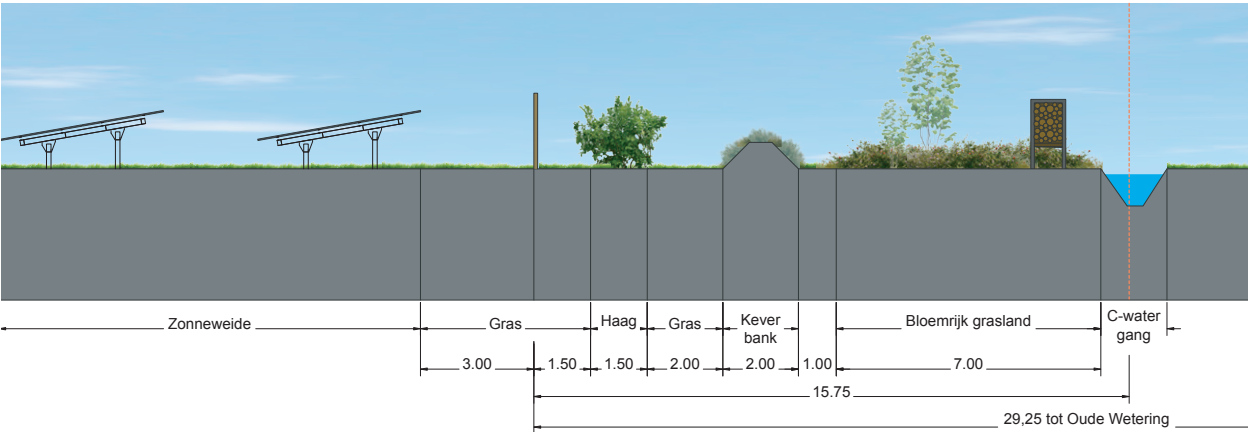

Nieuwe situatie

Bloemenblok


Oorspronkelijke situatie: 4.790 m²
Nieuwe situatie: 2.610 m²

Keverbank




Oorspronkelijke situatie: 325 m¹
Nieuwe situatie: 325 m¹

Verschillen ten opzichte van de oorspronkelijke situatie - noordelijke rand


- De afstand van hekwerk tot insteek sloot kleiner geworden van circa 27 meter naar 15,75 meter;
- De ruimte tussen het hekwerk en de patrijzenhaag wordt met 0,50 meter verkleint;
- Keverbank en patrijshaag blijft in lengte gelijk.

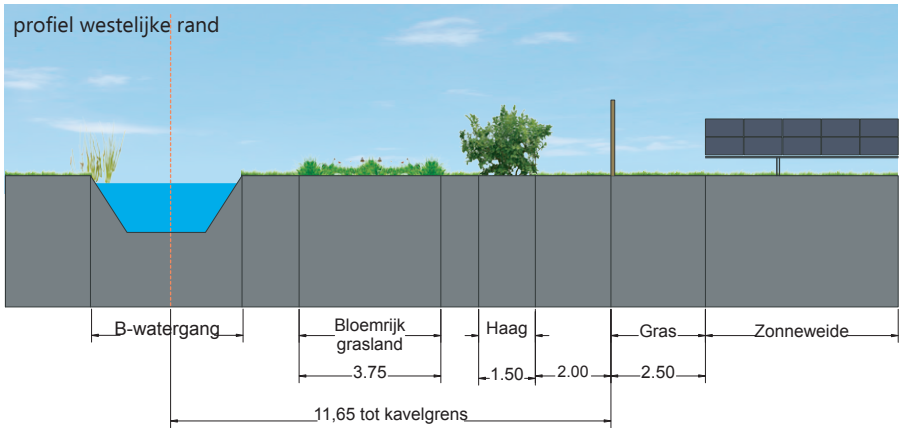

Oorspronkelijke situatie

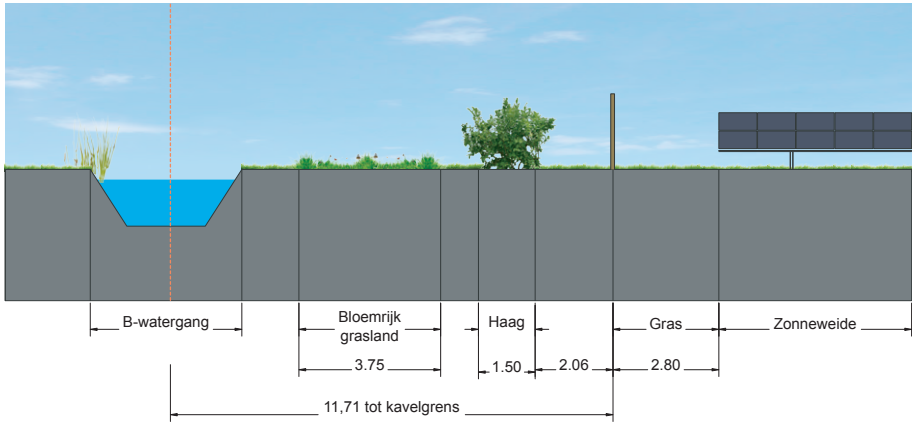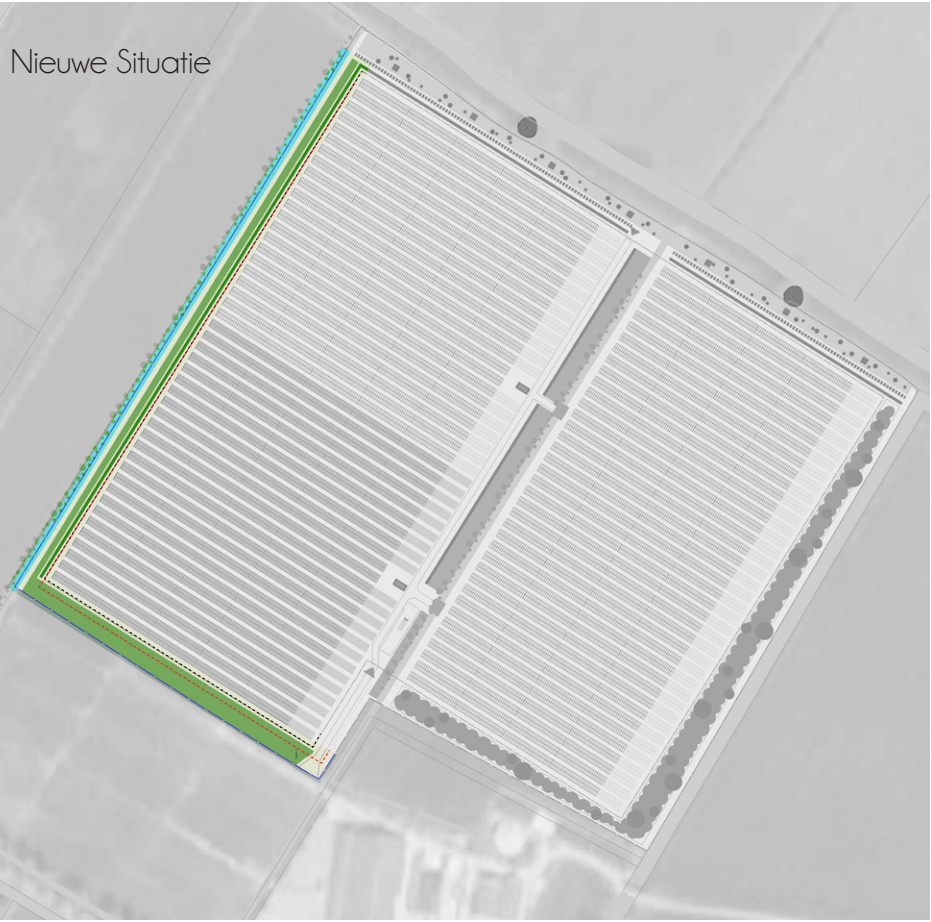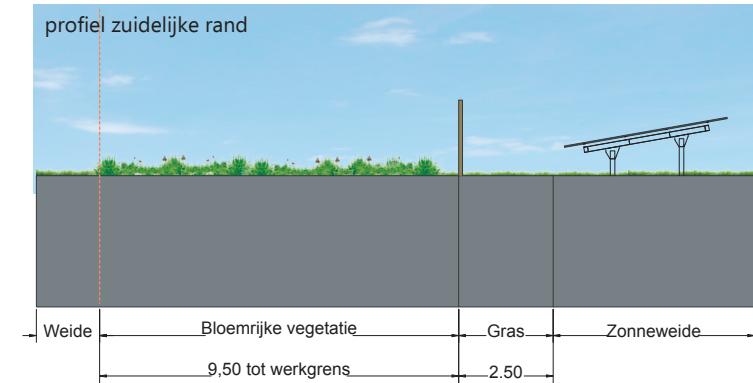

Nieuwe Situatie


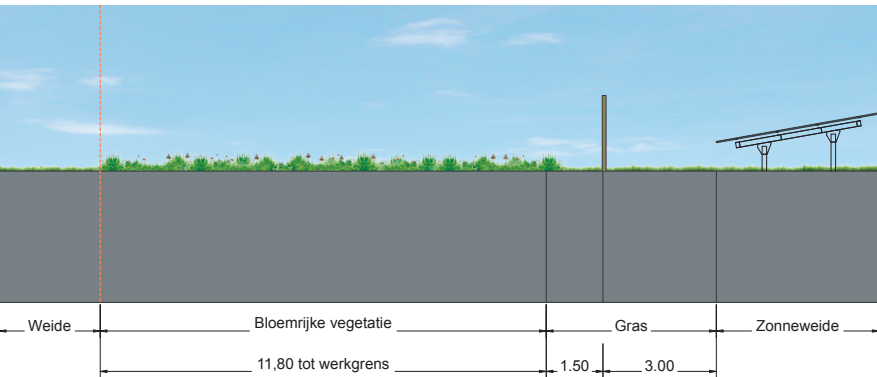


Bloemrijk grasland

Oorspronkelijke situatie: 2.905 m²
Nieuwe situatie: 3.125 m²

- Verschillen ten opzichte van de oorspronkelijke situatie - westelijke rand
- Het hekwerk wordt met circa 6 cm verplaatst richting de panelen;
 - Overige onderdelen blijven ongewijzigd.

- Verschillen ten opzichte van de oorspronkelijke situatie - zuidelijke rand
- Het hekwerk wordt naar binnen geplaatst, waardoor een ruimte ontstaat van 9,50 tot hekwerk naar 11,80 meter;
 - De landschappelijke inpassing krijgt meer ruimte.

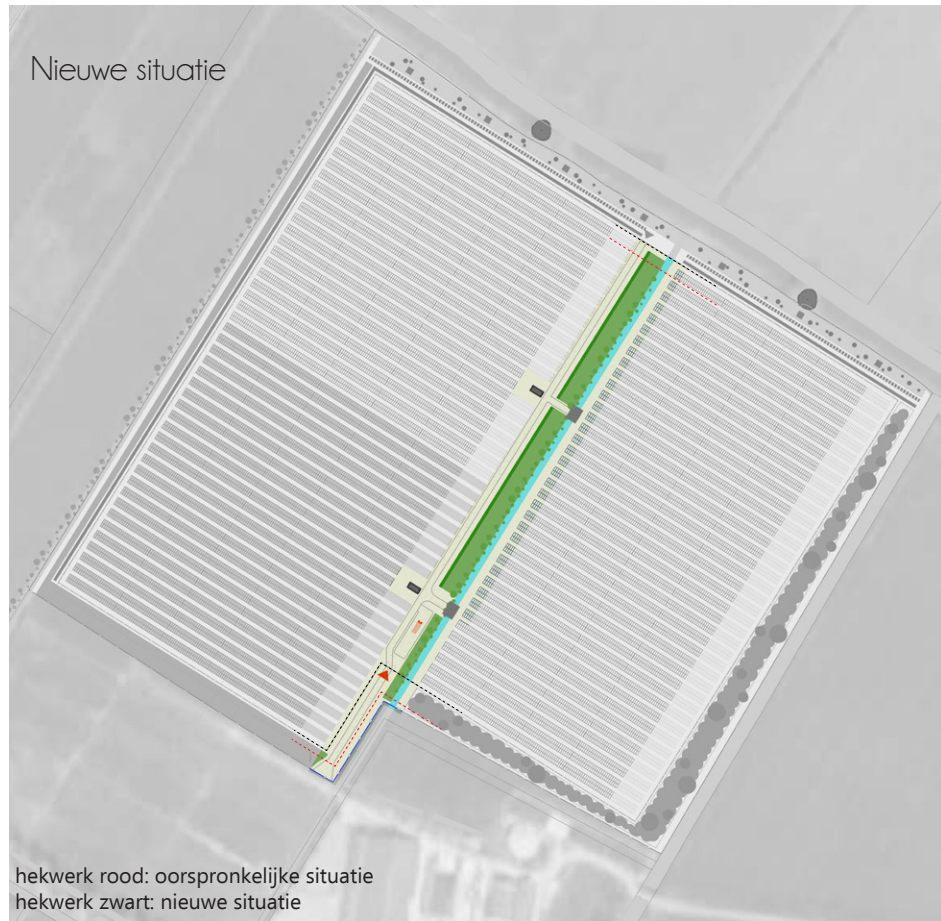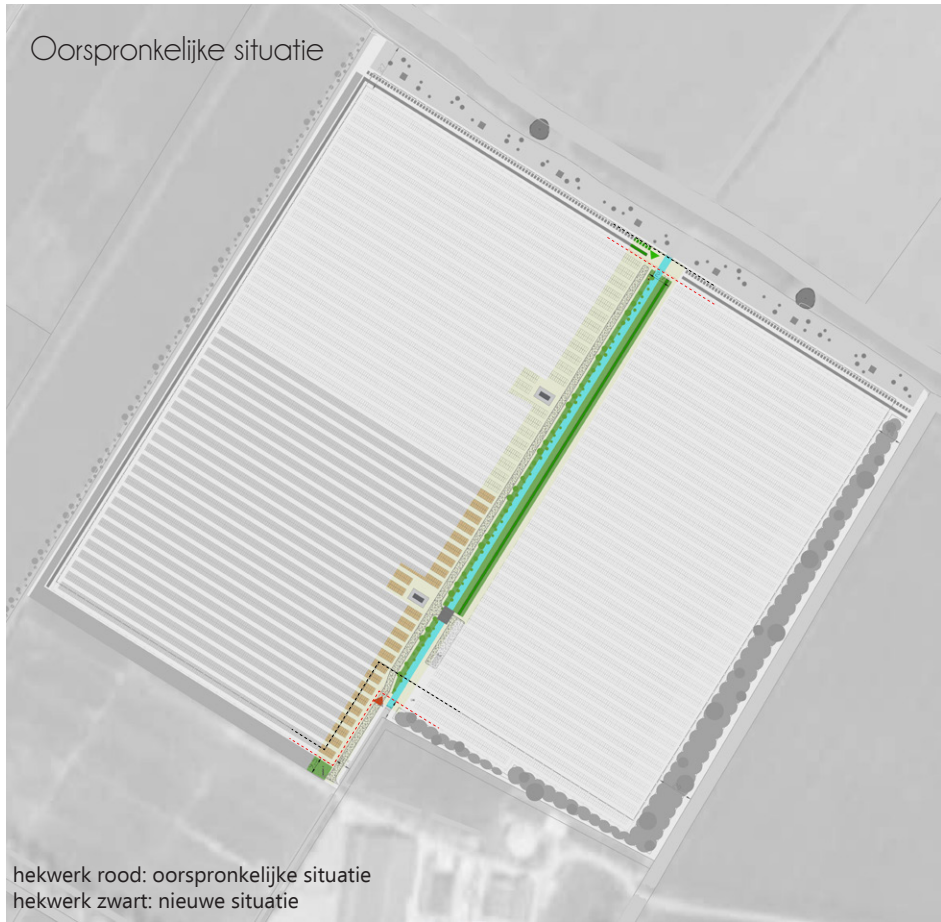


Bloemrijk grasland

Oorspronkelijke situatie: 1.740 m²
Nieuwe situatie: 2.240 m²


Patrijzenhaag

Oorspronkelijke situatie: 864 m¹
Nieuwe situatie: 864 m¹

(inclusief patrijzenhaag buiten het hekwerk)

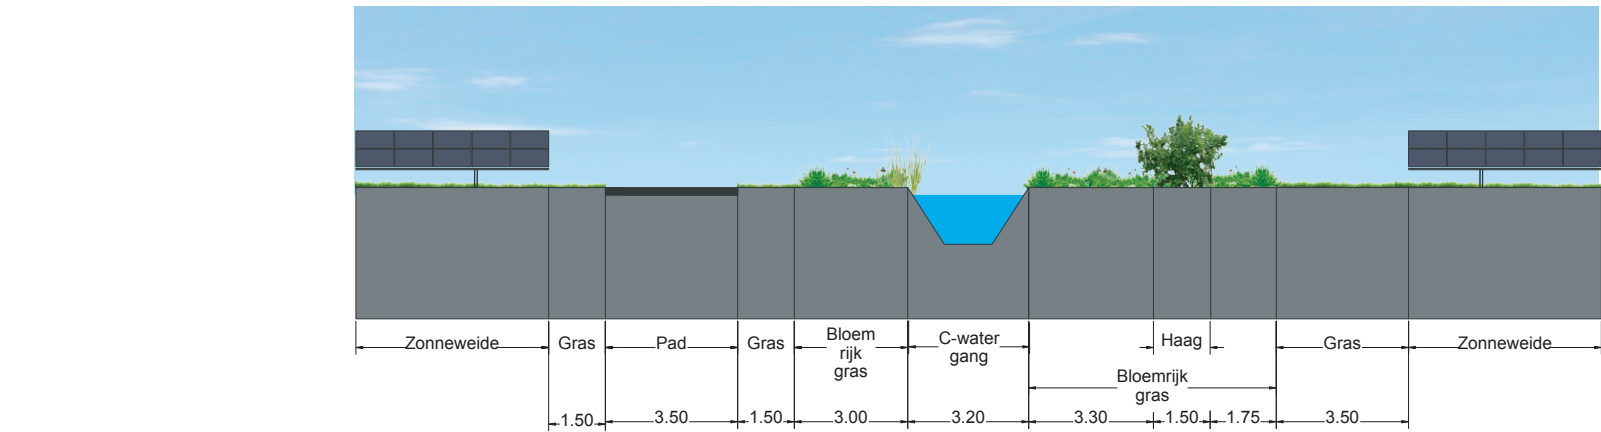

Oorspronkelijke situatie

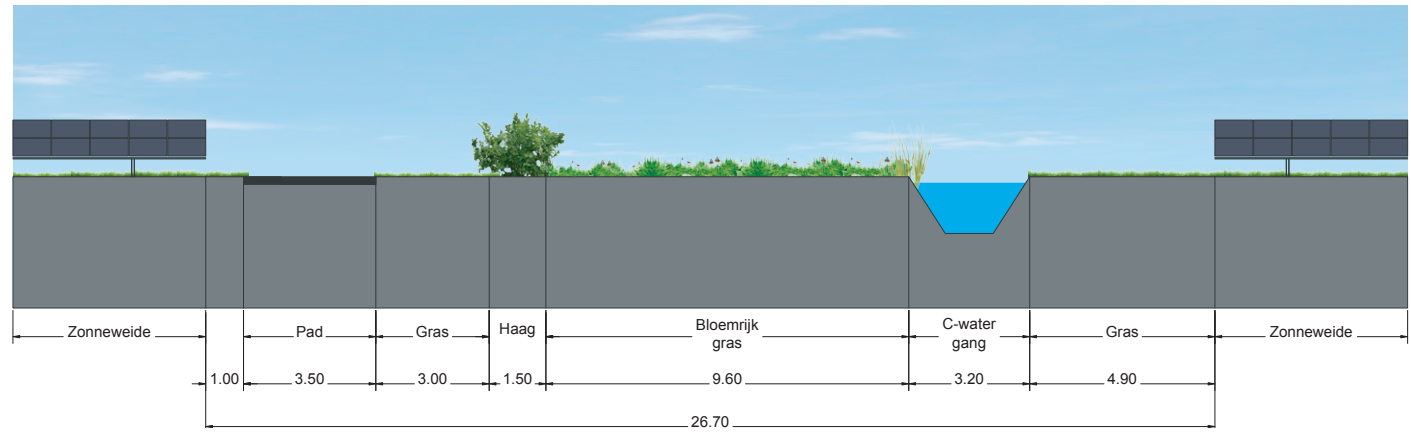

Nieuwe situatie

Versillen ten opzichte van de oorspronkelijke situatie

- De ruimte rondom de bestaande watergang wordt groter, van respectievelijk 22,75 meter naar 26.70 meter;
- Meer ruimte voor bloemrijk grasland.
- Het realiseren van twee duikers.