



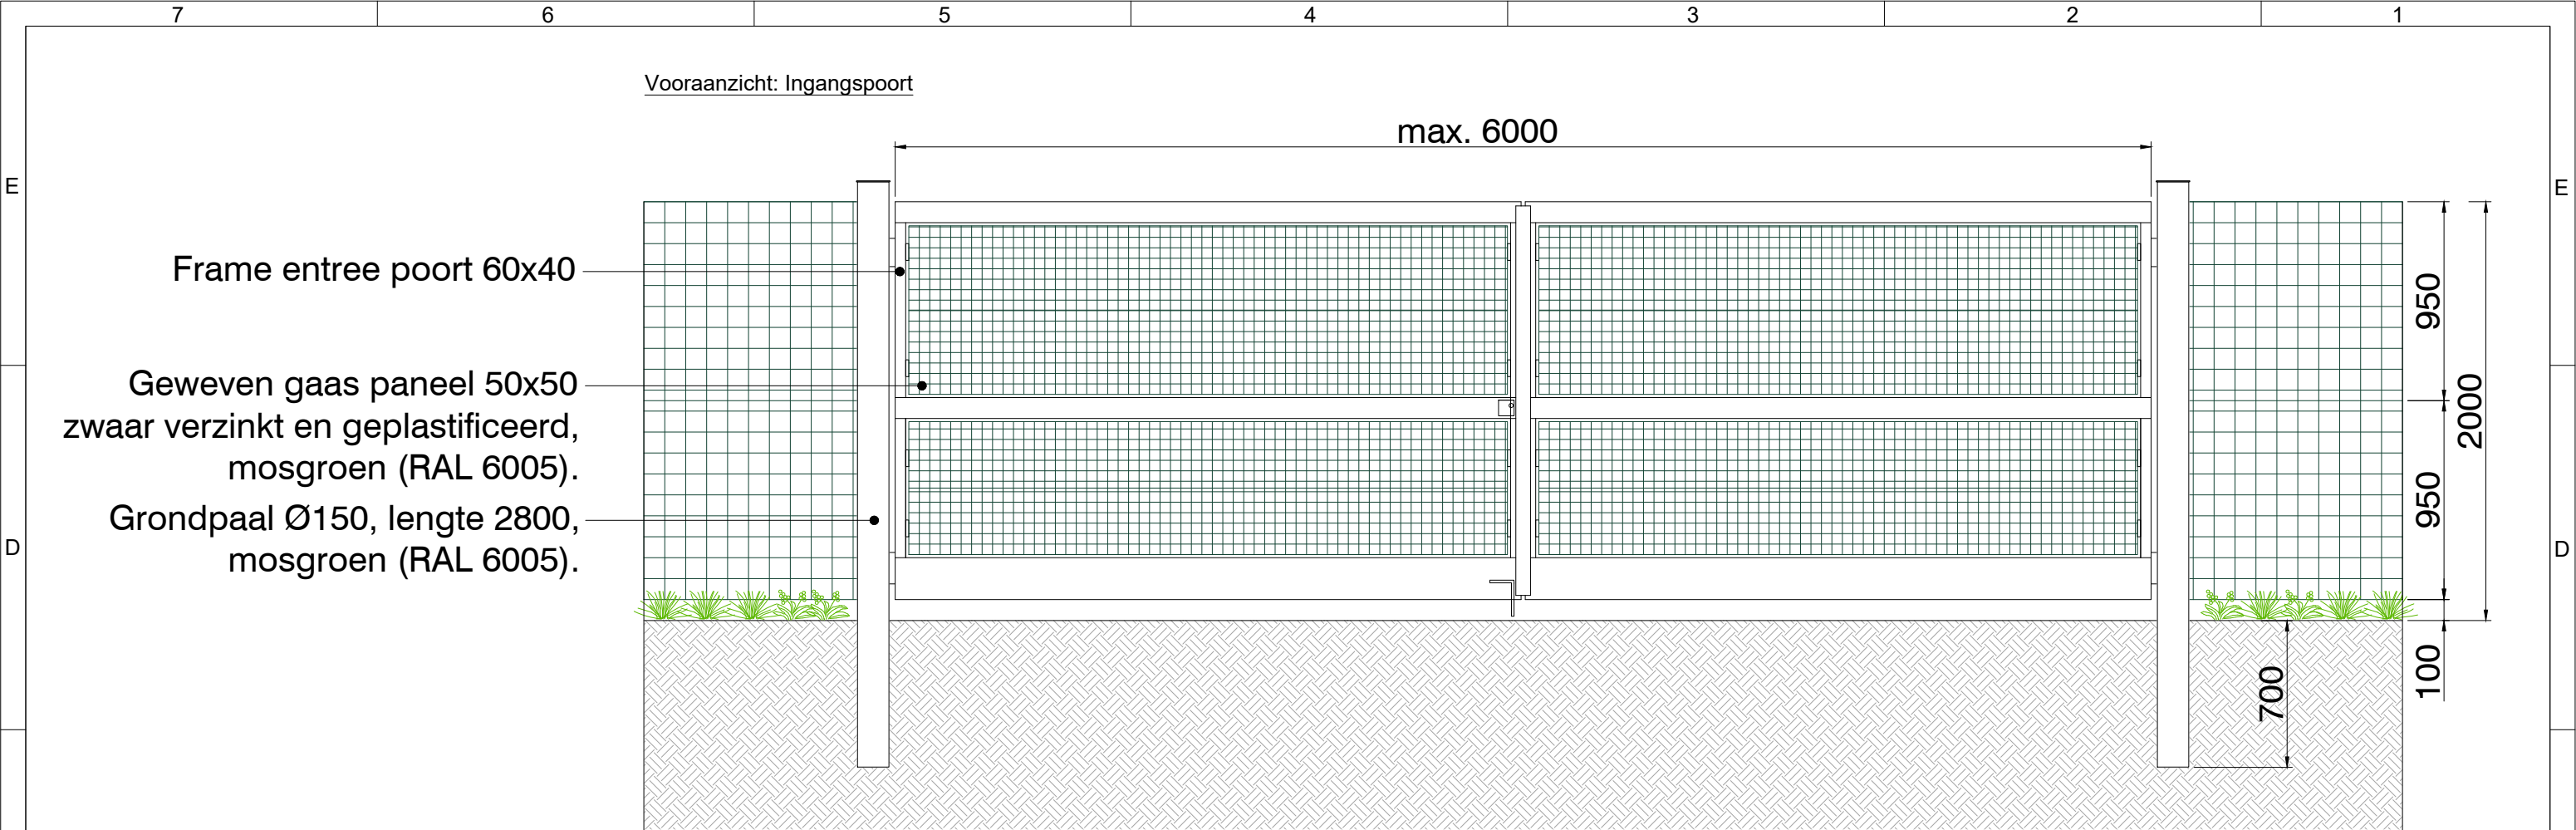


Illustratie: Landelijk hekwerk

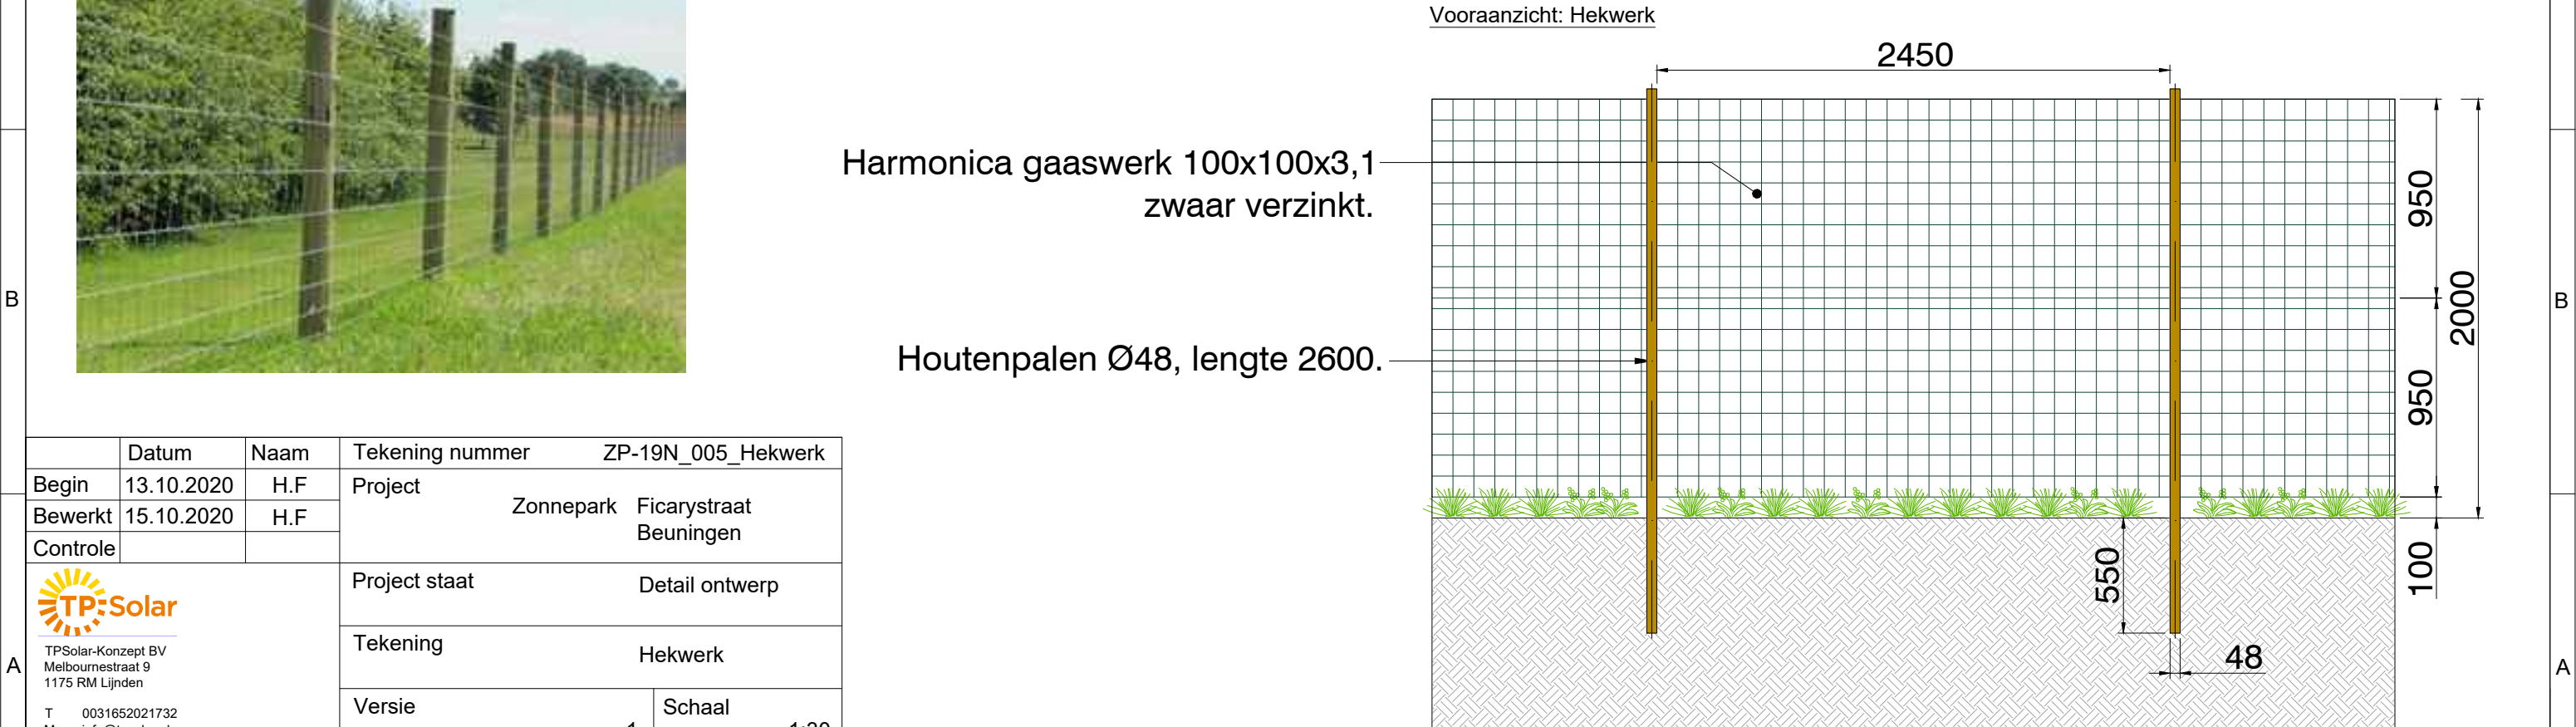


	Datum	Naam	Tekening nummer ZP-19N_005_Hekwerk	
Begin	13.10.2020	H.F	Project Zonnepark Ficarystraat Beuningen	
Bewerkt	15.10.2020	H.F		
Controle				
 TPSolar-Konzept BV Melbournestraat 9 1175 RM Lijnden T 0031652021732 M info@tpsolar.nl			Project staat Detail ontwerp	
			Tekening Hekwerk	
			Versie 1	Schaal 1:30
Alle rechten voorbehouden ©		Pagina 1/1	Formaat	A3
Dit document kan gepubliceerd of gedeeld worden met de toestemming van TPSolar-Konzept BV				

Alle maten zijn aangegeven in millimeters

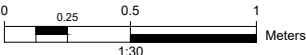


Hekwerkdooorgangen voor dassen en ander kleinwild


Er zijn diersoorten die zich niet laten stoppen door een gaashekwerk, zij graven er gewoon onderdoor. Soorten zoals dassen, kleine marterachtigen en egels doen dat niet. Zij leven echter wel van wat ze op het land vinden en zouden dus gehinderd worden als ze het zonnepark niet op en af kunnen doordat er hekwerk omheen staat. Voor deze soorten willen de initiatiefnemers regelmatig (elke 75-100 meter) een doorgang in het hekwerk maken. Ter plaatse zal de buis voor het hekwerk op de grond op ca. 20 cm van een paal gemonteerd worden. Dit zorgt ervoor dat het zonnepark Ficarystraat toegankelijk zal zijn voor verschillende diersoorten.

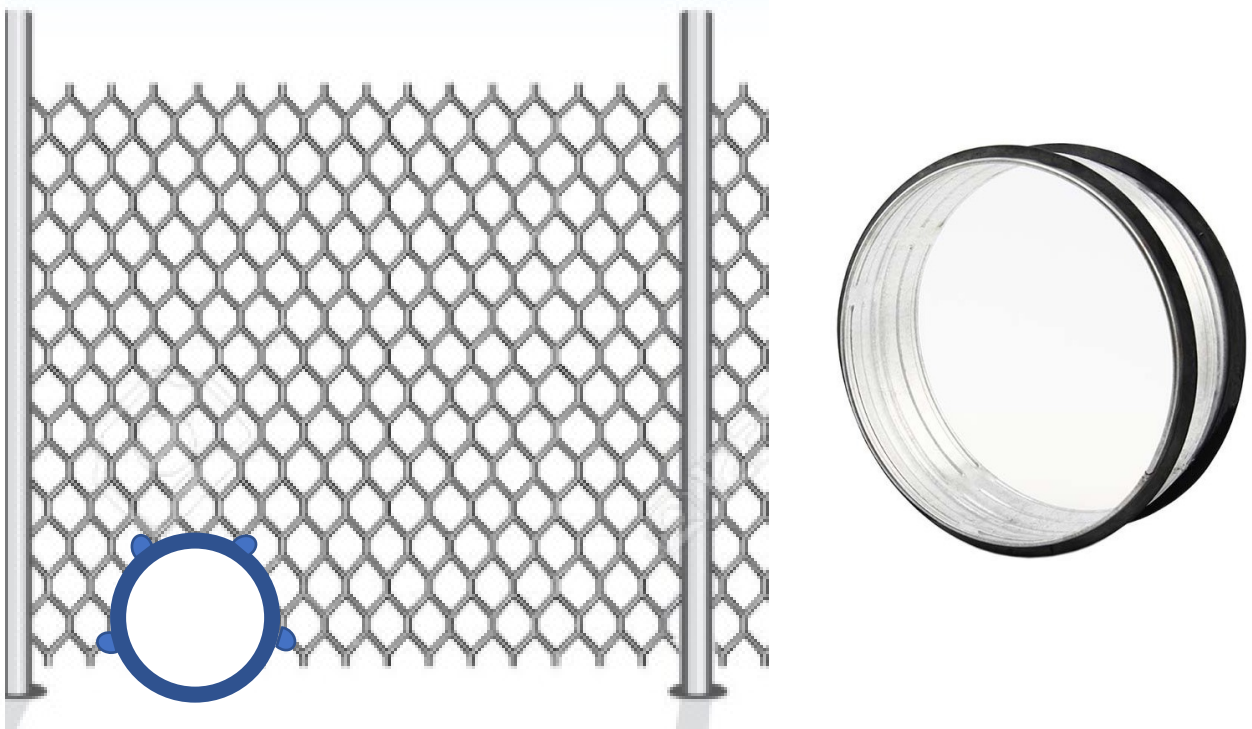

Figuur 1: Faunapassage in hekwerk

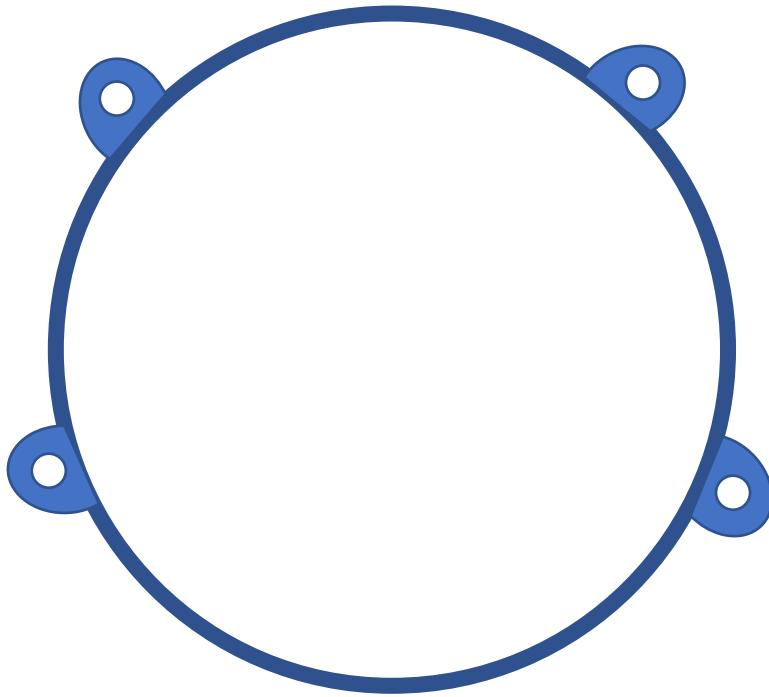

Figuur 2: Vooraanzicht

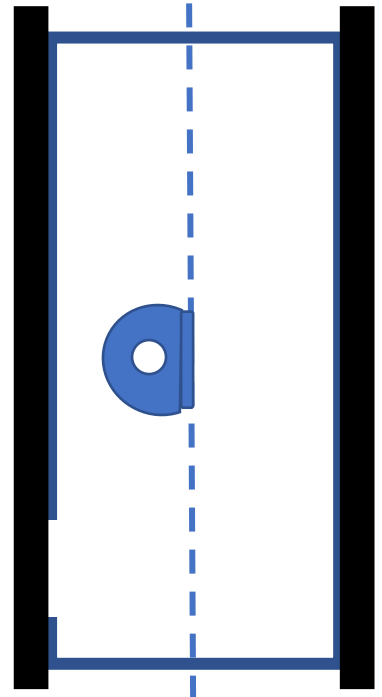

Figuur 3: Zij-aanzicht