




- Struweelrand – Inheemse soorten o.a. zwarte els
- Boomvormers in struweel
- Bestaande bomen langs Oude Wetering
- Bestaande houtstructuren
- Kruidenrijke ruigte Oude Wetering
- Kruidenrijk grasland (schaduwminnend)
- Kruidenrijke akkerranden
- Ruigte met (semi) aquatische beplanting (met o.a. riet – in winter laten staan)
- Patrijzenhaag
- Keverbank
- Bijenhotel
- Onderhoudspad – bestaande uit leemhoudend materiaal (randen geschikt voor nestelplekken wilde bij)
- Dubbel grondgebruik onder panelen – Snijheesterteelt
- Zonnevelden
- Hekwerk
- Informatiepunt nader vorm te geven
- Informatiepunt nader vorm te geven

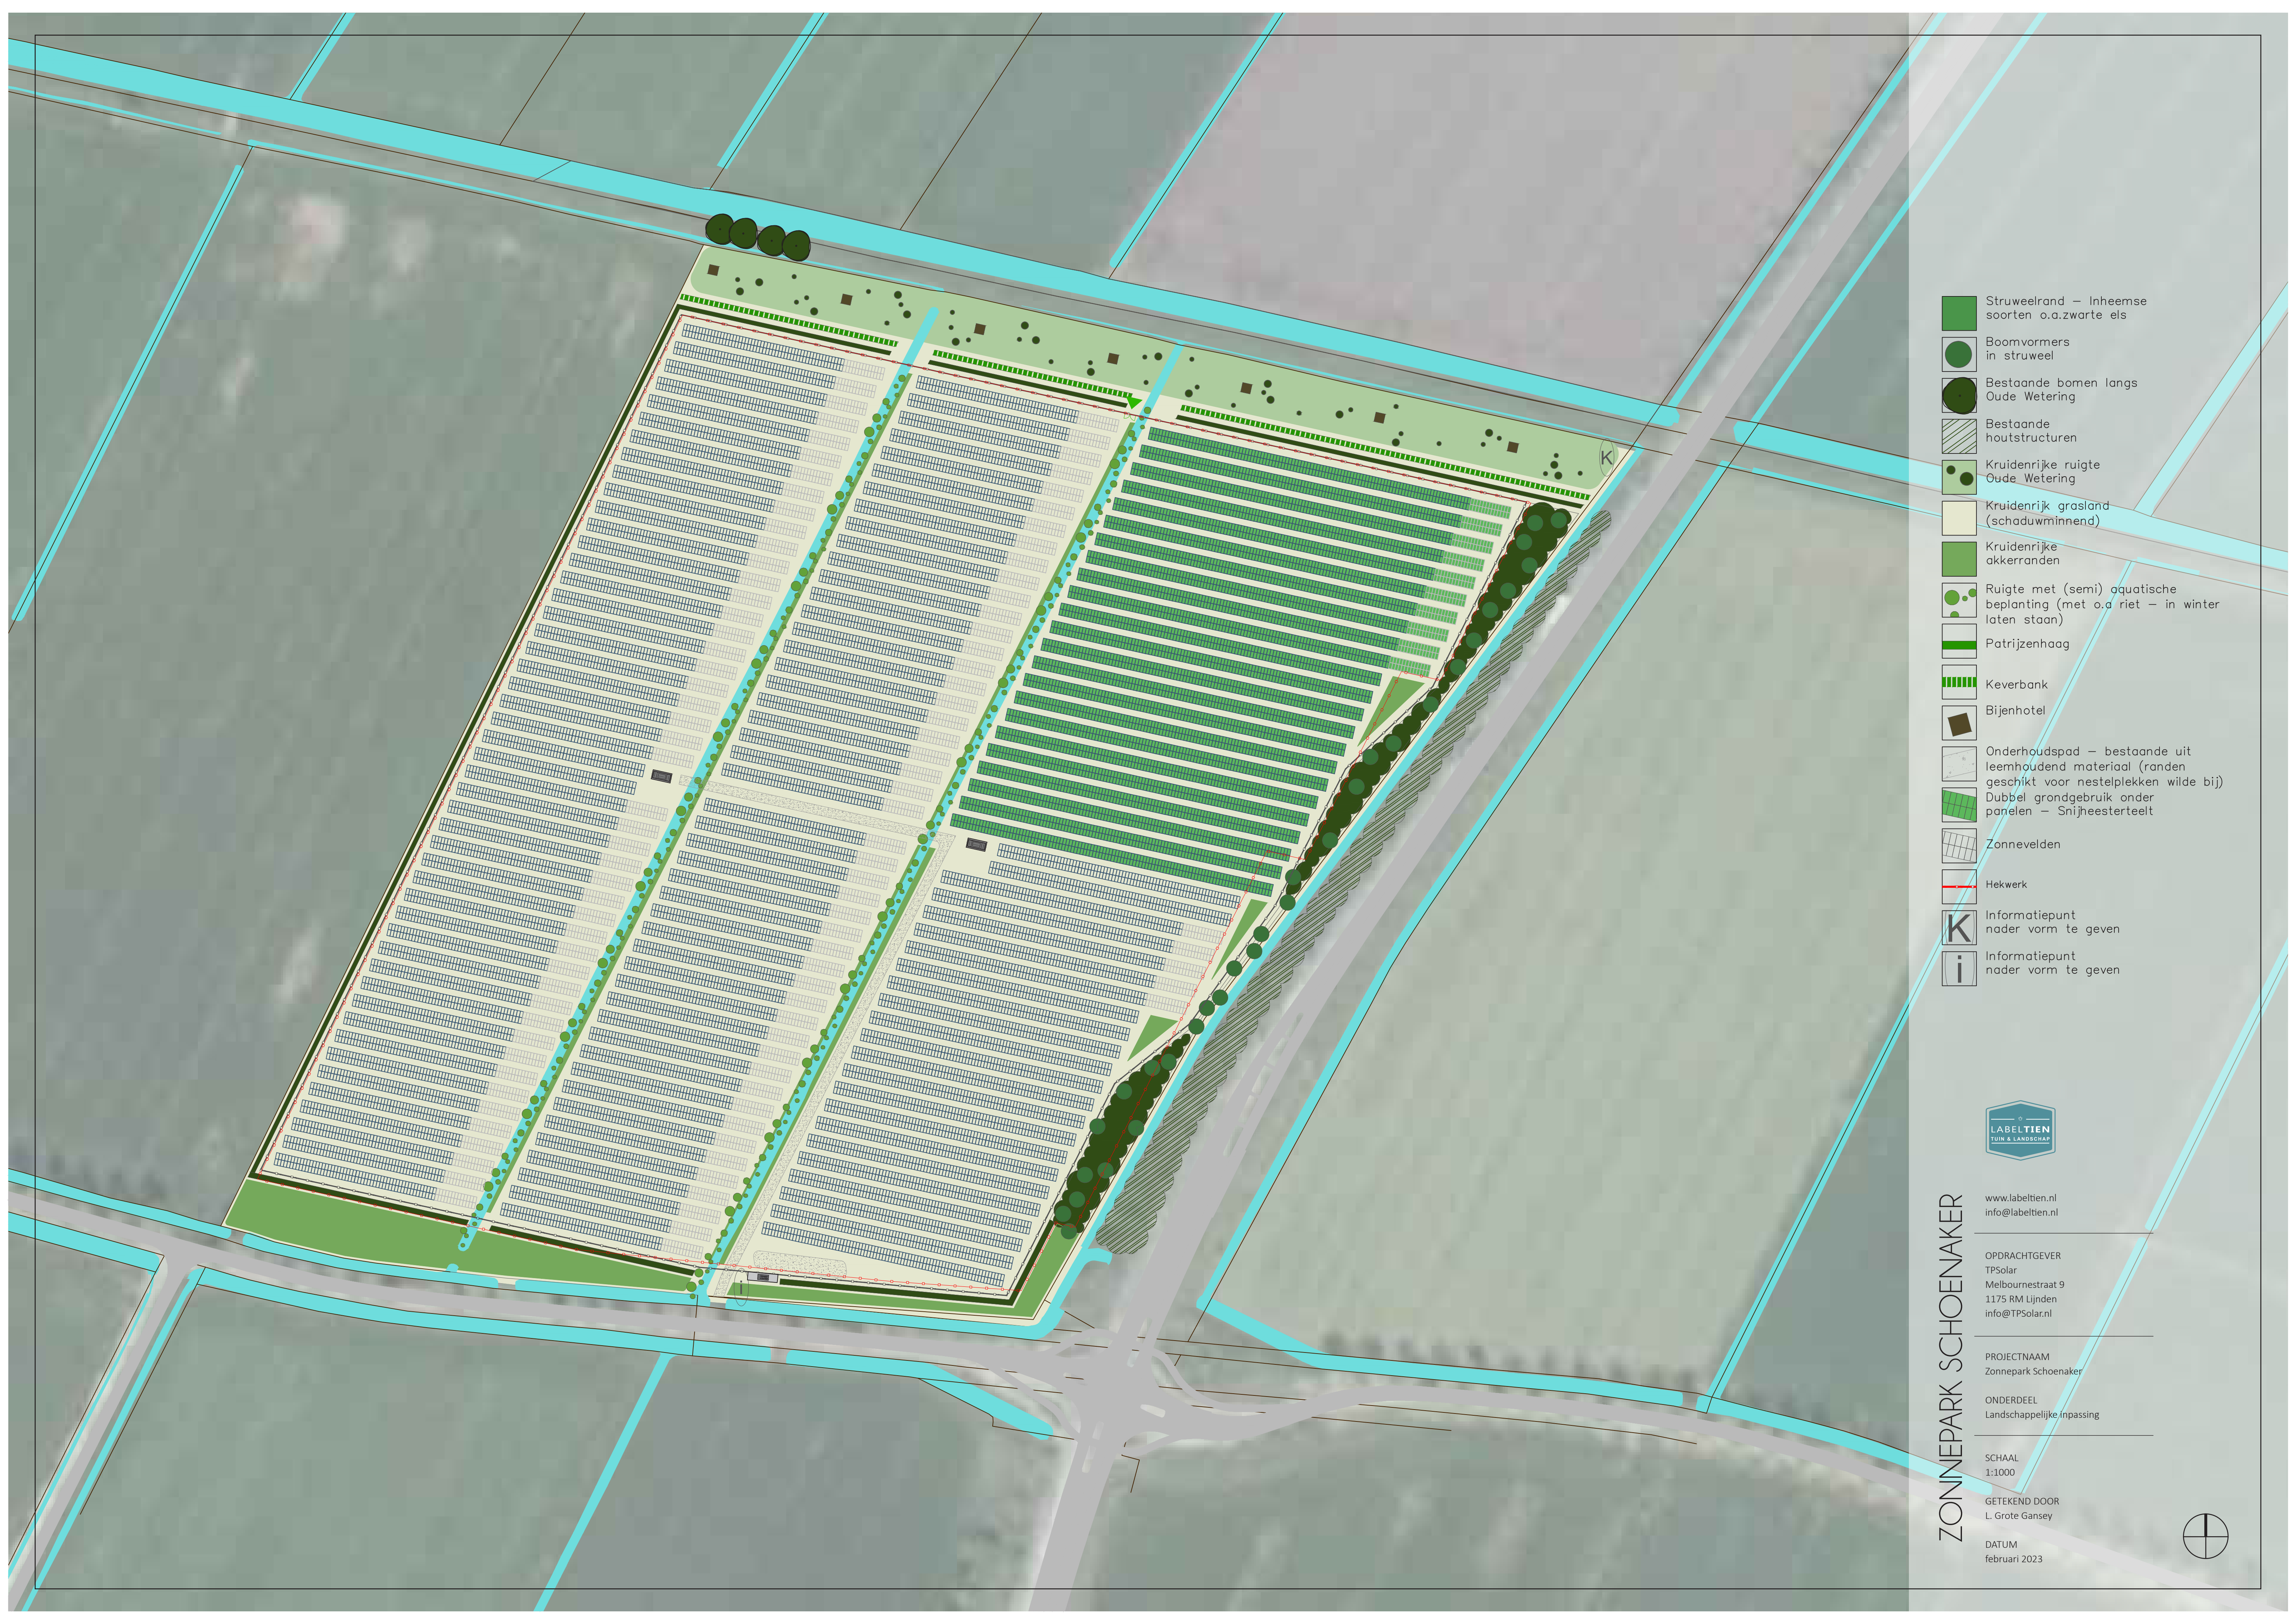

ZONNEPARK SCHOENAKER

www.labeltien.nl
info@labeltien.nl

OPDRACHTGEVER
TPSolar
Melbournestraat 9
1175 RM Lijnden
info@TPSolar.nl

PROJECTNAAM
Zonnepark Schoenaker







ONDERDEEL
Landschappelijke inpassing

SCHAAL
1:1000

GETEKEND DOOR
L. Grote Gansey

DATUM
februari 2023



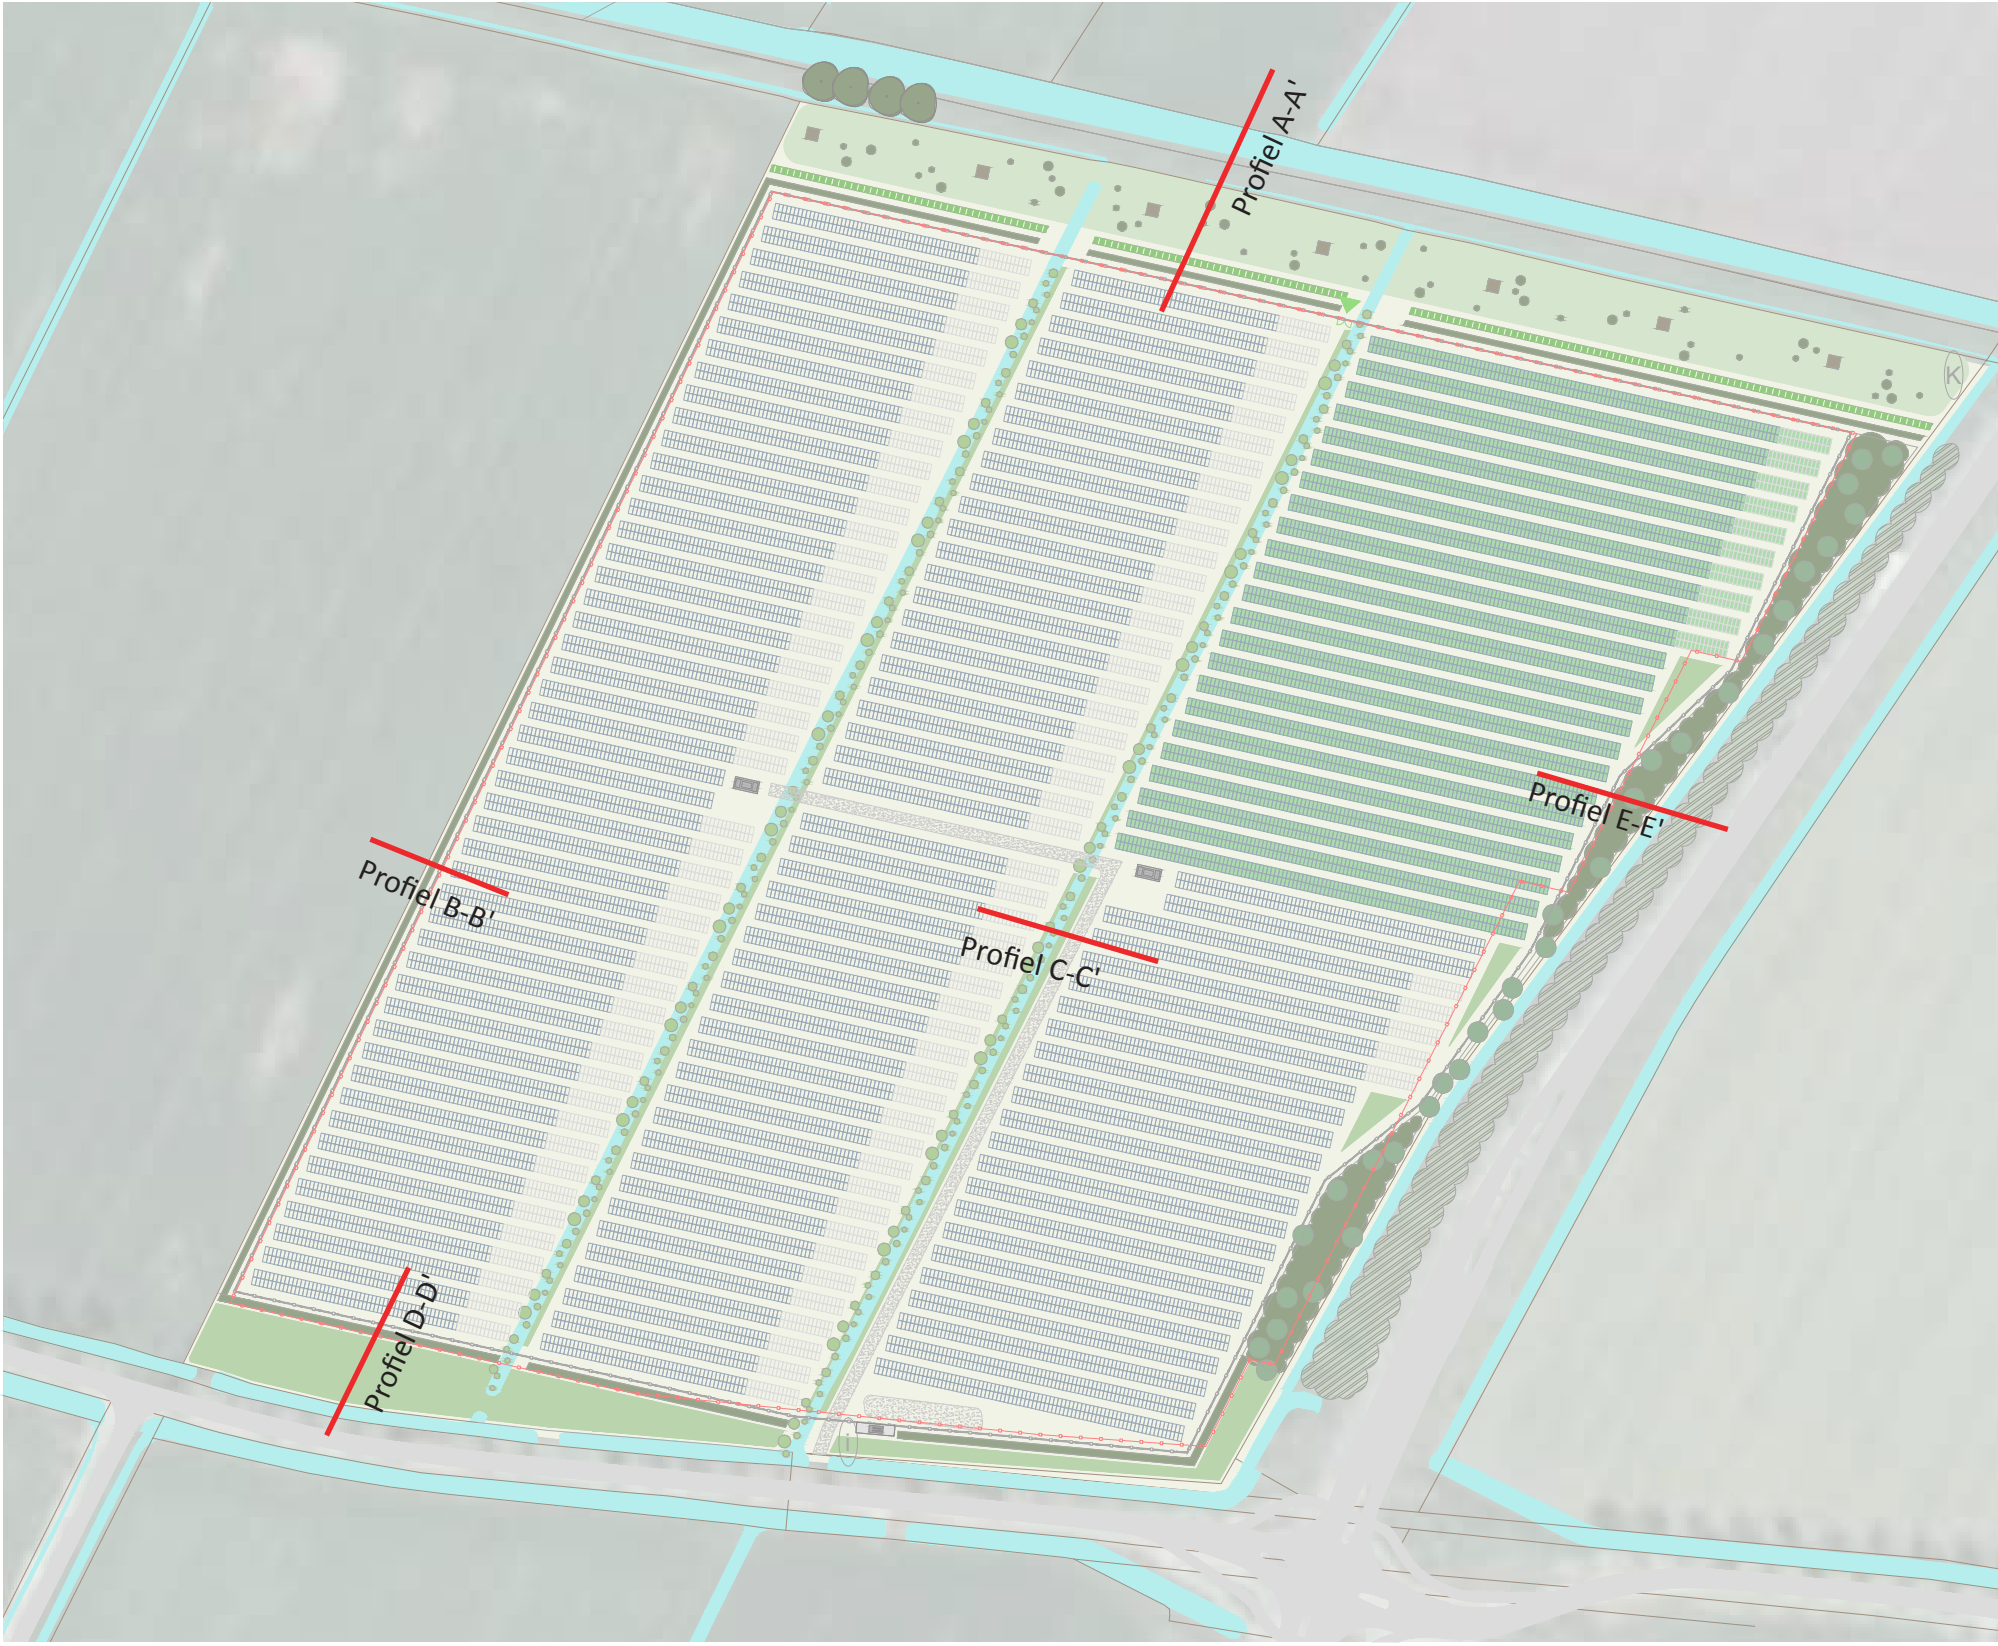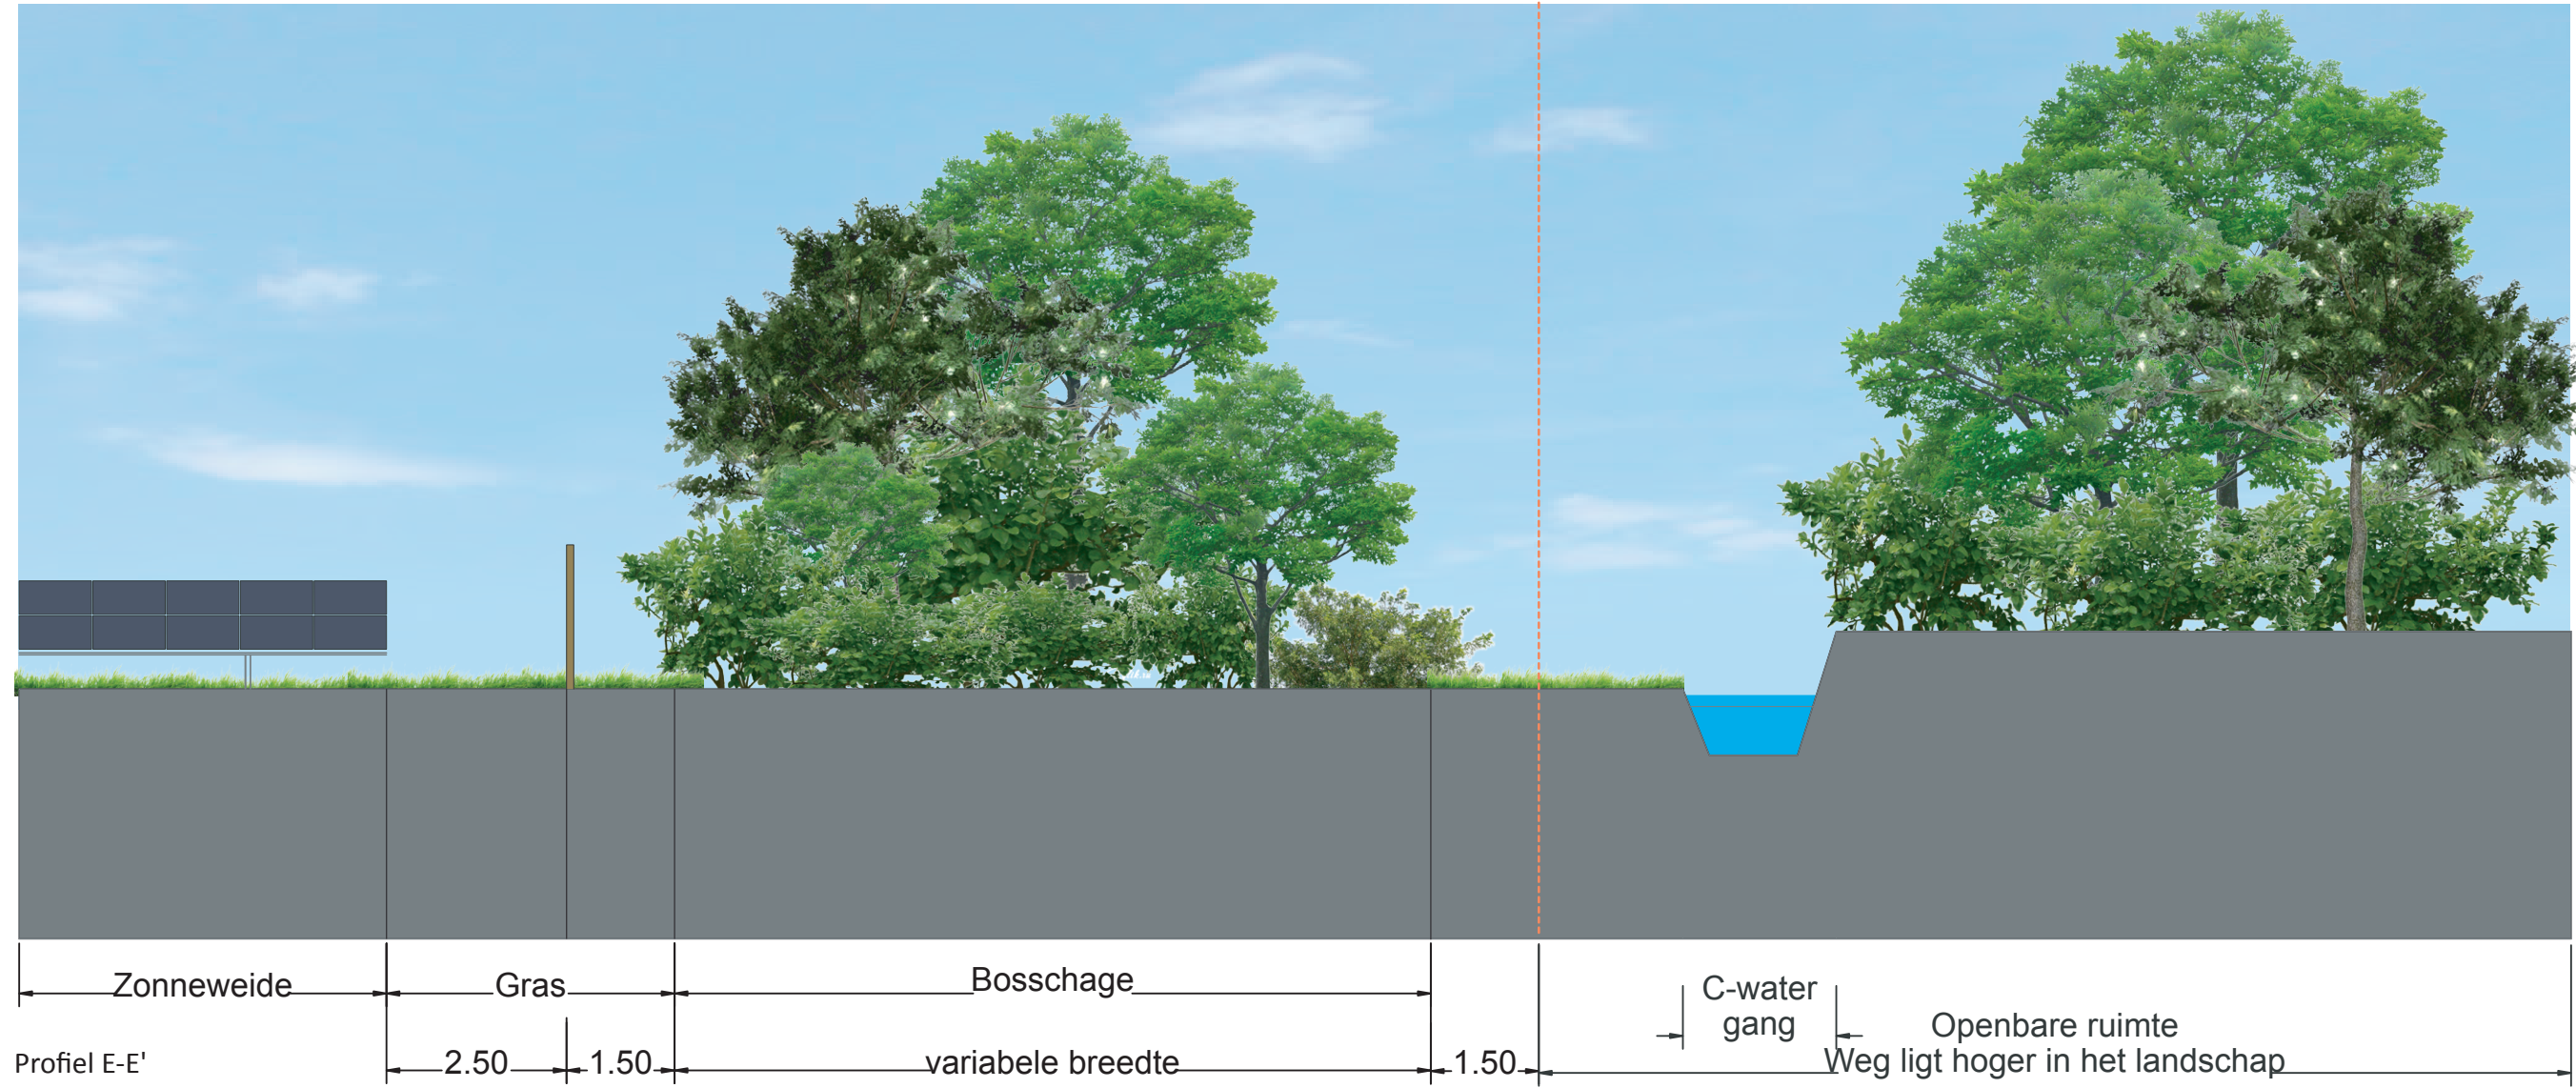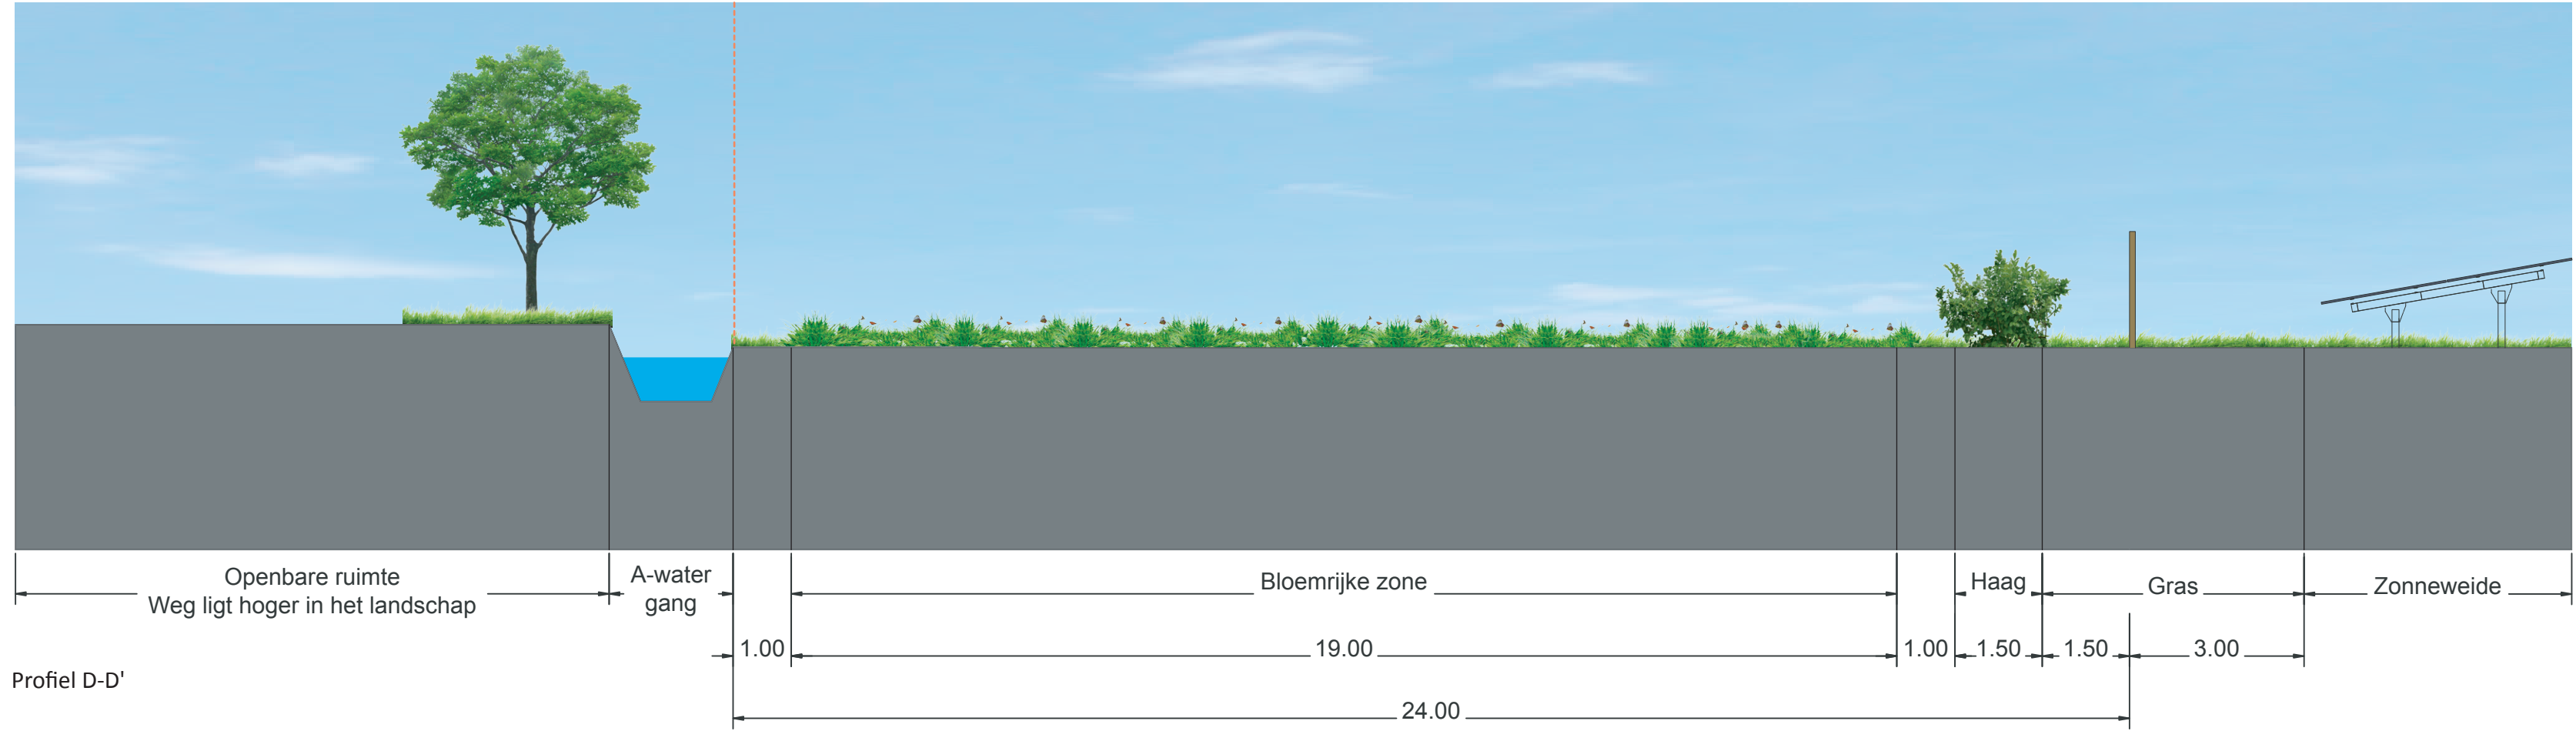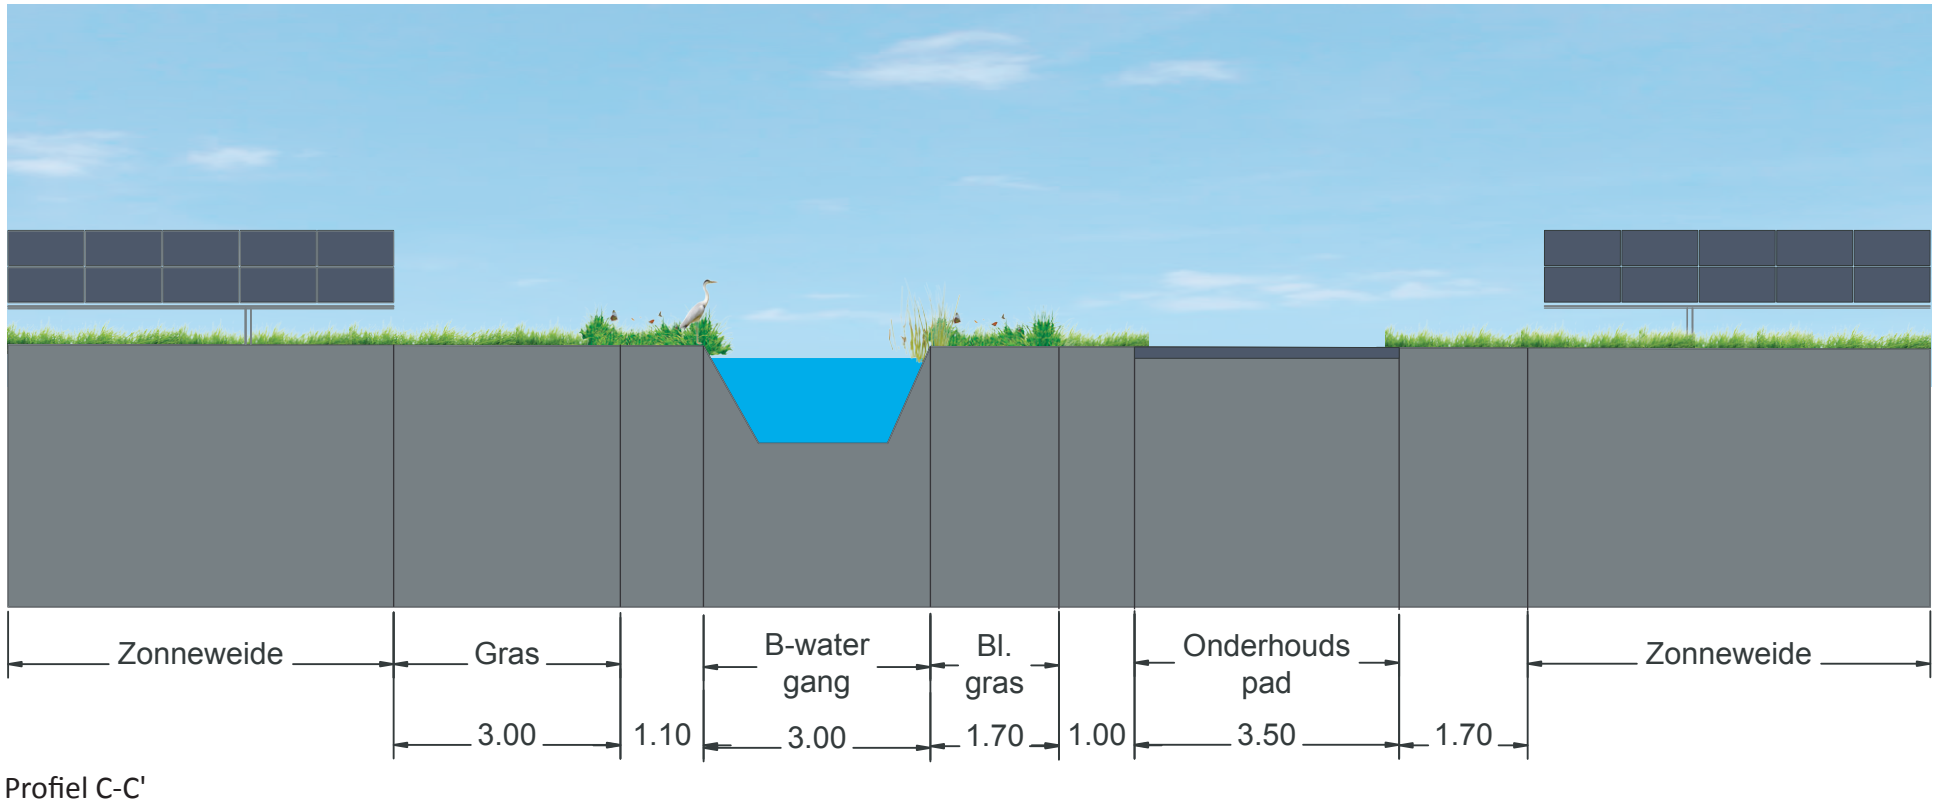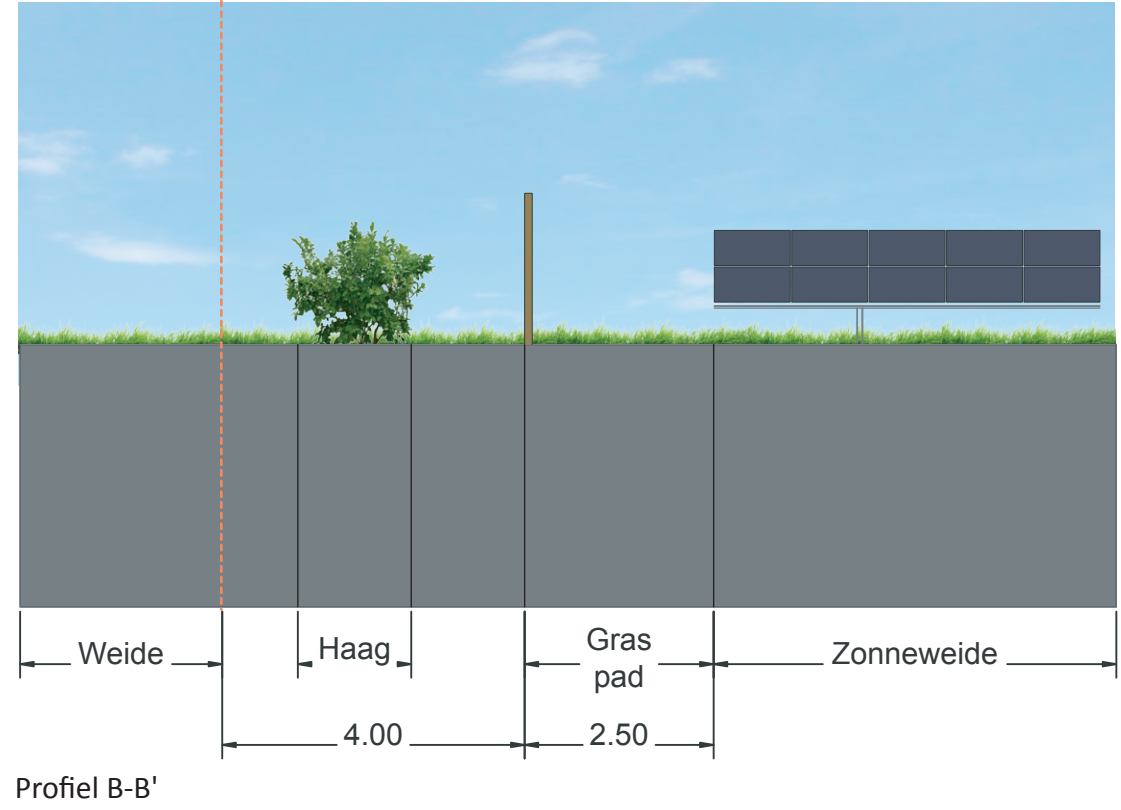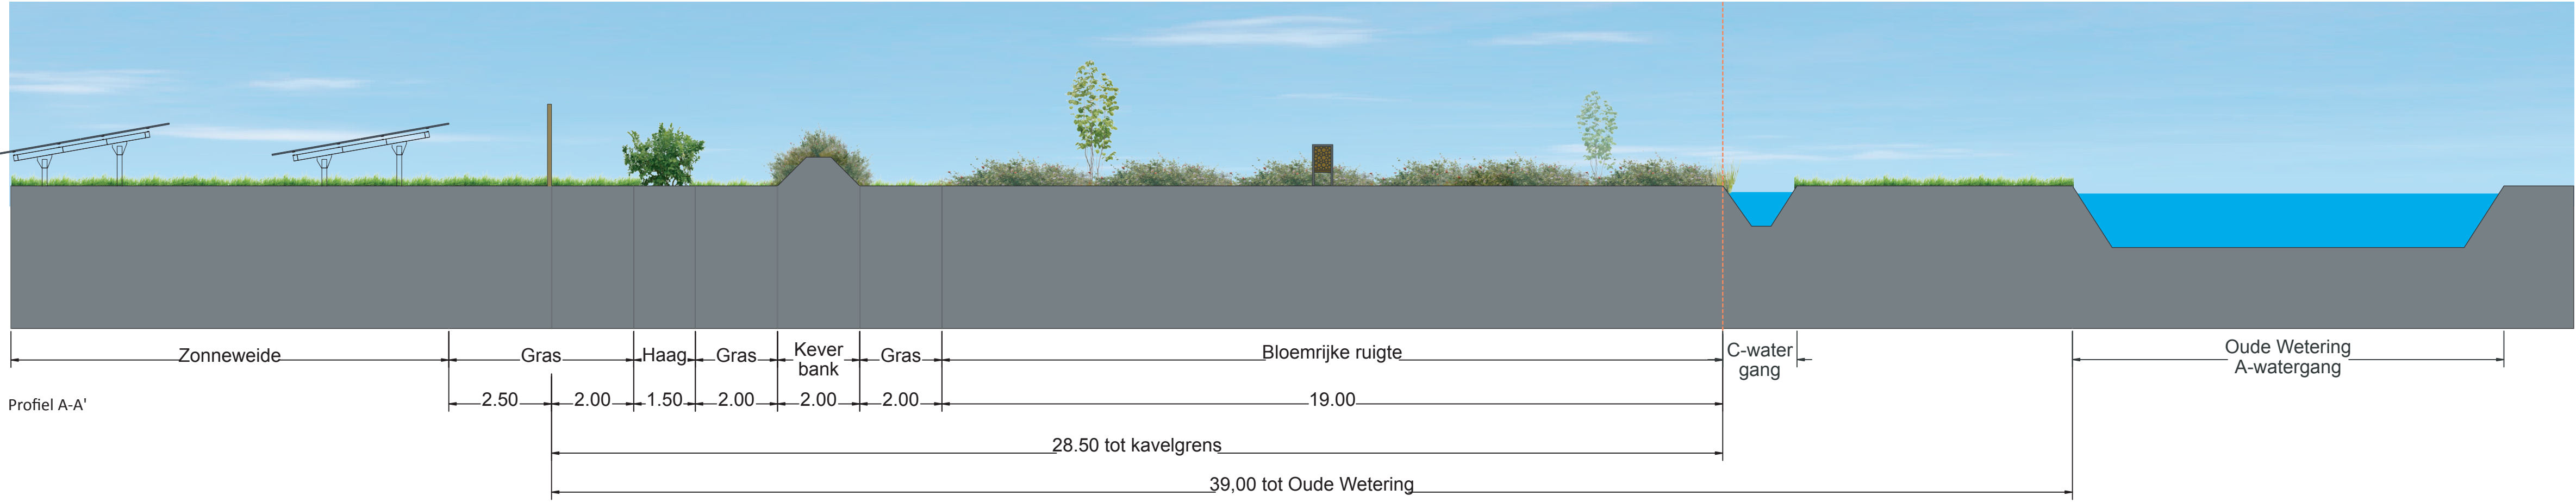

ZONNEPARK SCHOENAKER

www.labeltjen.nl
info@labeltjen.nl

OPDRACHTGEVER
TPSolar
Melbournestraat 9
1175 RM Lijnden
info@TPSolar.nl



PROJECTNAAM
Zonneweide Schoenaker

ONDERDEEL
Landschappelijke inpassing


SCHAAL
1:100

GETEKEND DOOR
L. Grote Gansey

DATUM
februari 2023

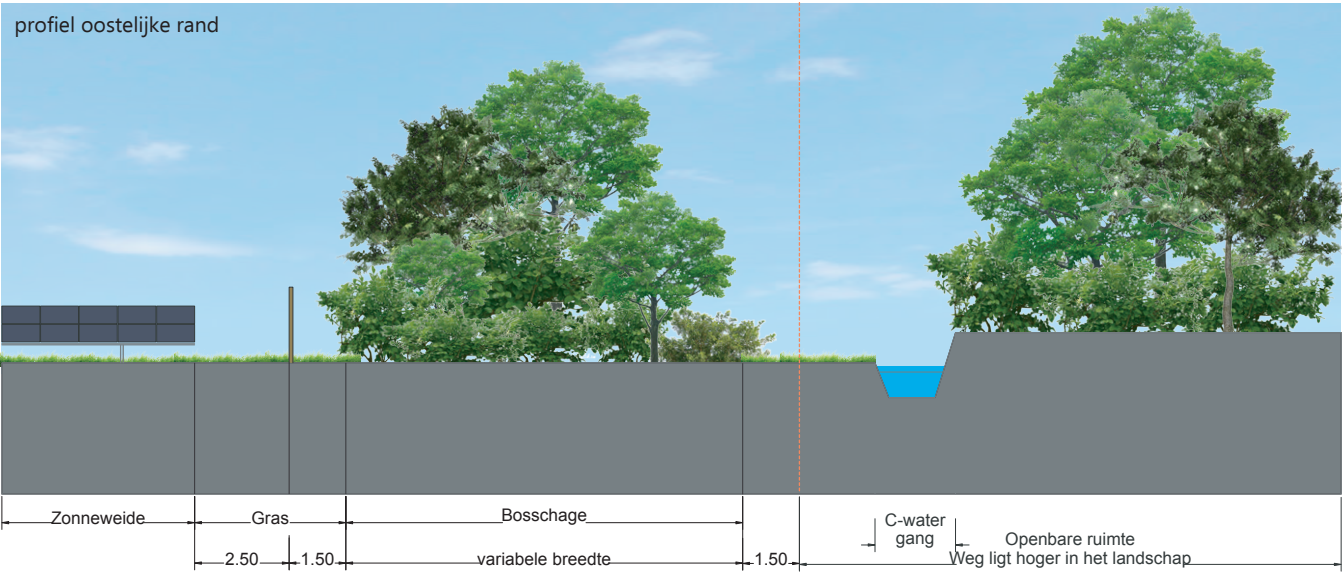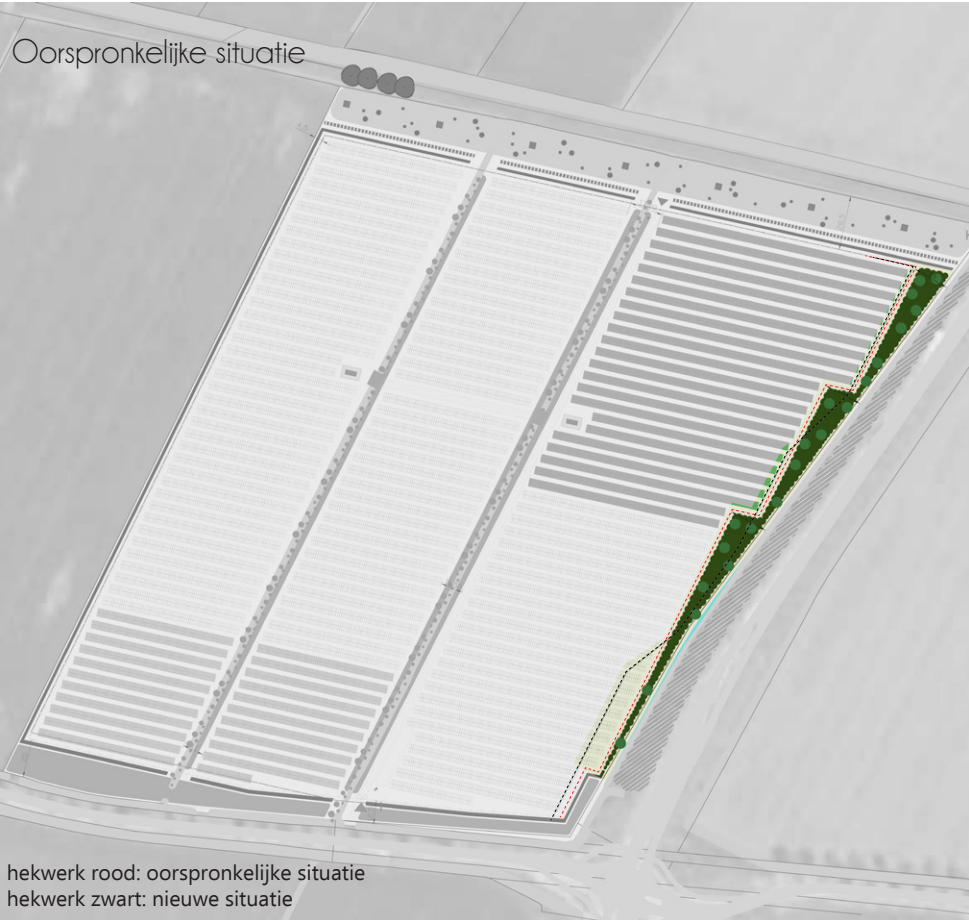

Oorspronkelijke situatie

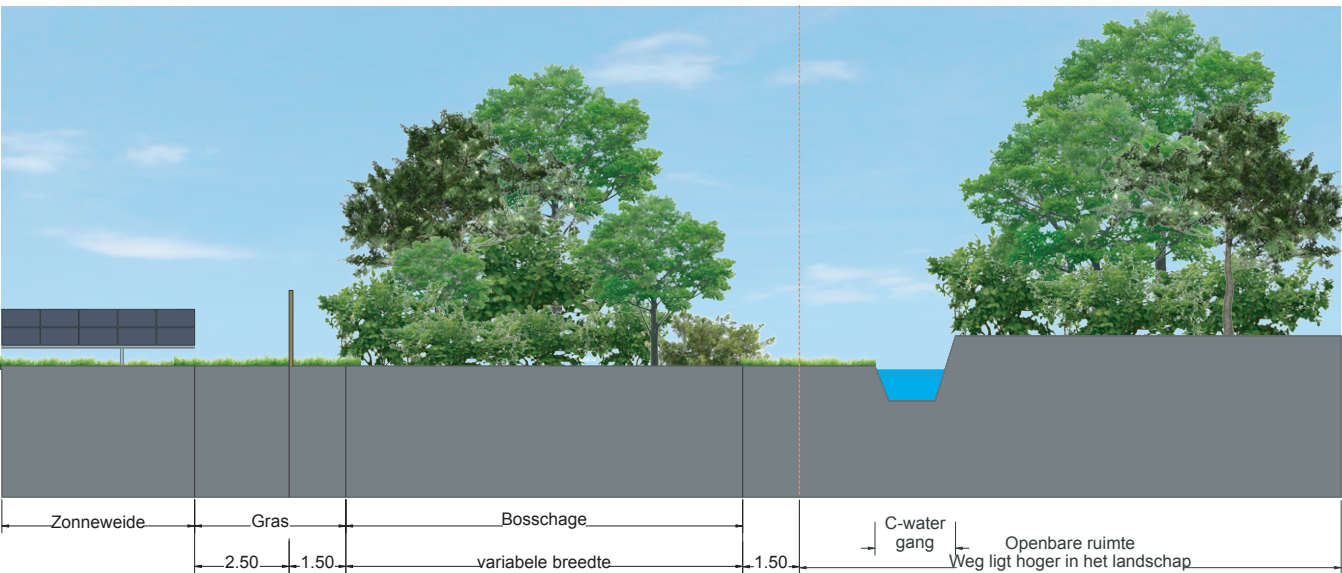

Nieuwe situatie

Houtsingel

Oorspronkelijke situatie: 2.445 m²
Nieuwe situatie: 2.495 m²

- Verschillen ten opzichte van de oorspronkelijke situatie - oostelijke rand
- Hekwerk wordt optisch meer rechtgetrokken;
 - In verhouding neemt het aantal m² bosschage toe.




Bloemenblok


6.500 m2

Keverbank

310 m1

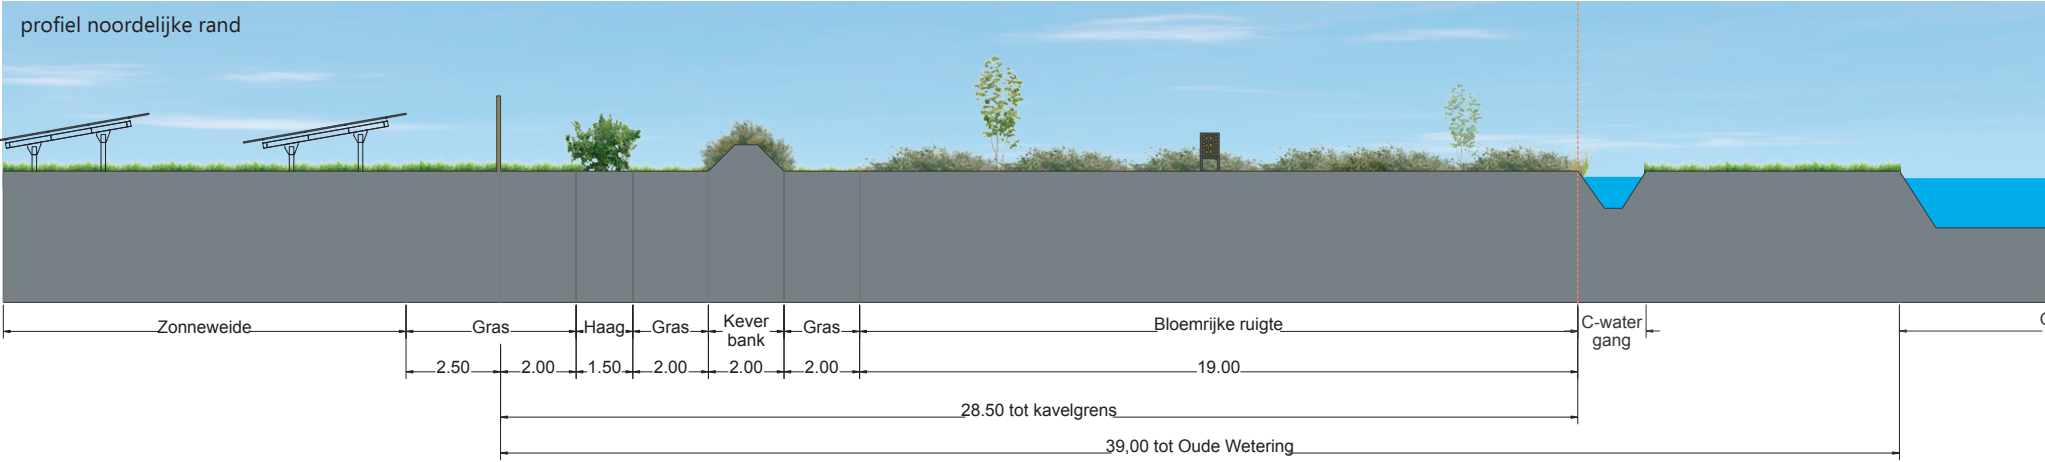


Oorspronkelijke situatie

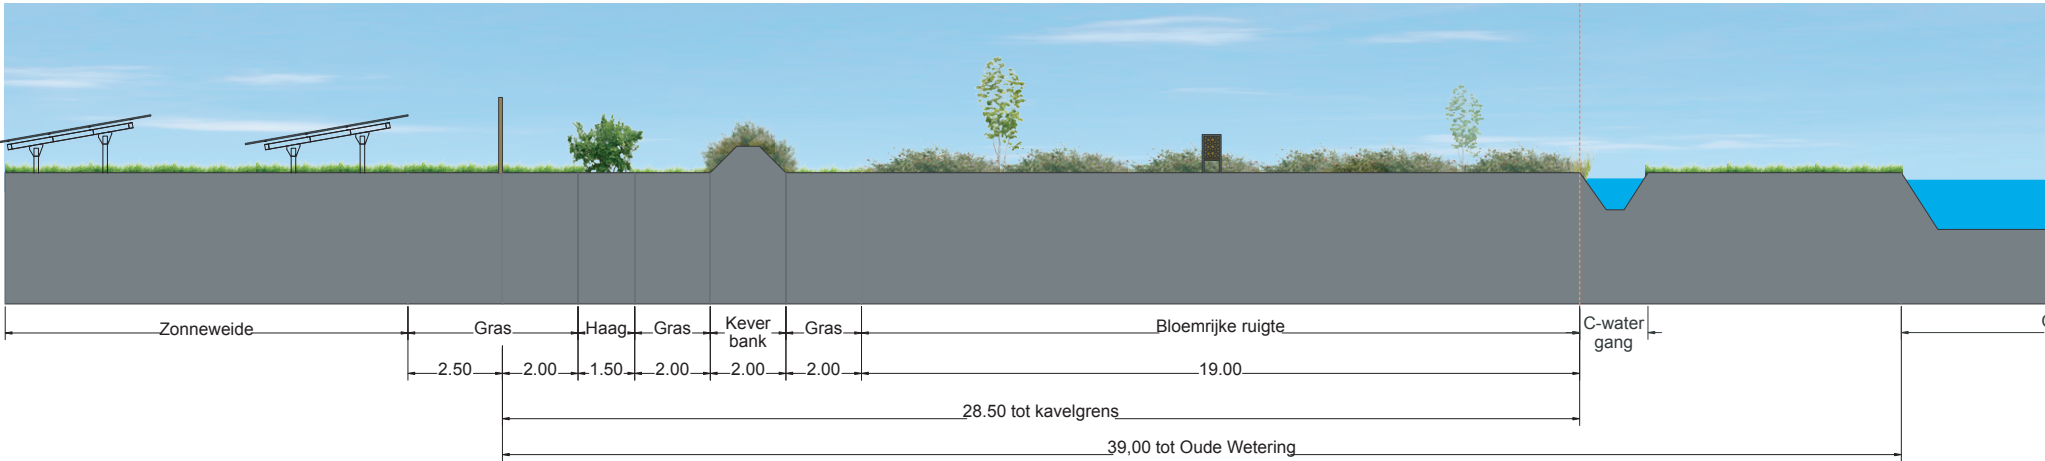


Nieuwe situatie

Verschillen ten opzichte van de oorspronkelijke situatie - noordelijke rand

- Er zijn geen verschillen

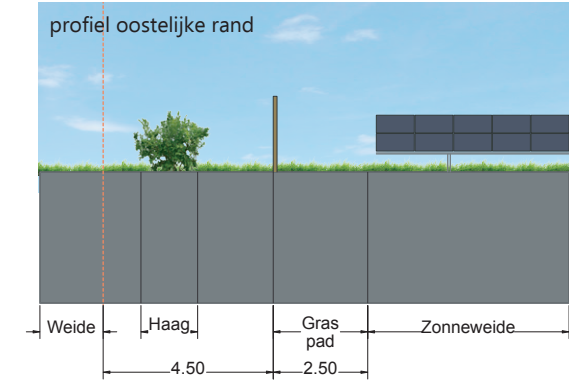

Oorspronkelijke situatie

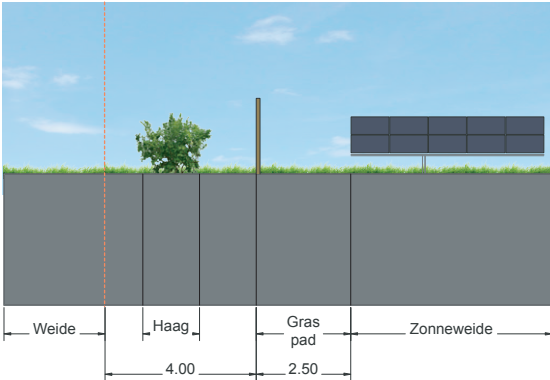


Nieuwe situatie

Patrijzenhaag


Oorspronkelijke situatie: 960 m1
Nieuwe situatie: 936 m1

(inclusief patrijzenhaag langs overige zijden)

- Verschillen ten opzichte van de oorspronkelijke situatie - westelijke rand
- Het hekwerk wordt met 50 centimeter verschoven naar het westen. Afstand tussen kavelgrens en hekwerk is in de oude situatie 50 centimeter breder;
 - Patrijzenhaag blijft ongemoeid.

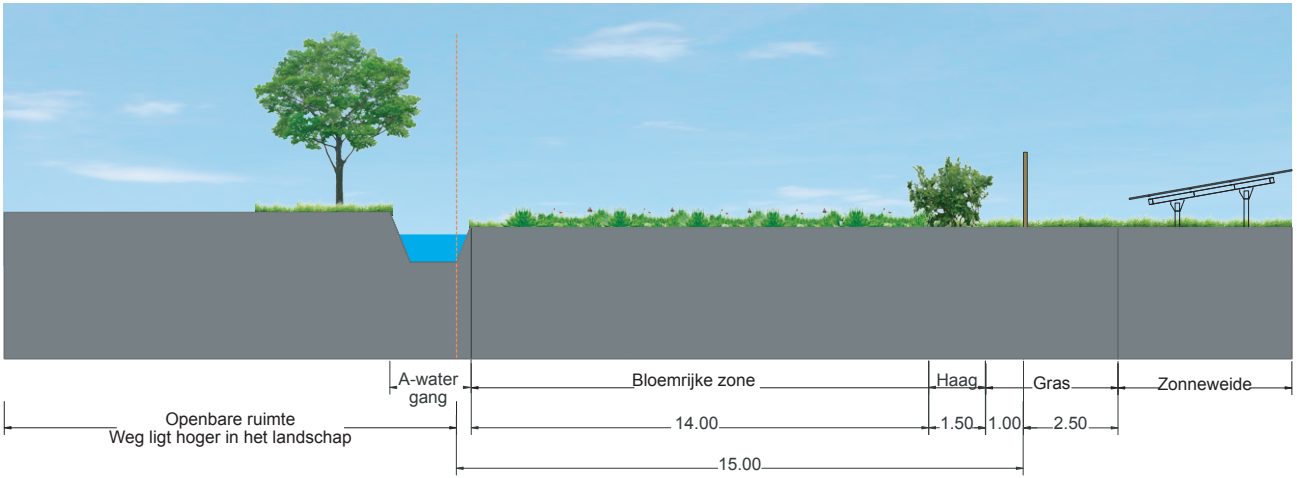

Oorspronkelijke situatie

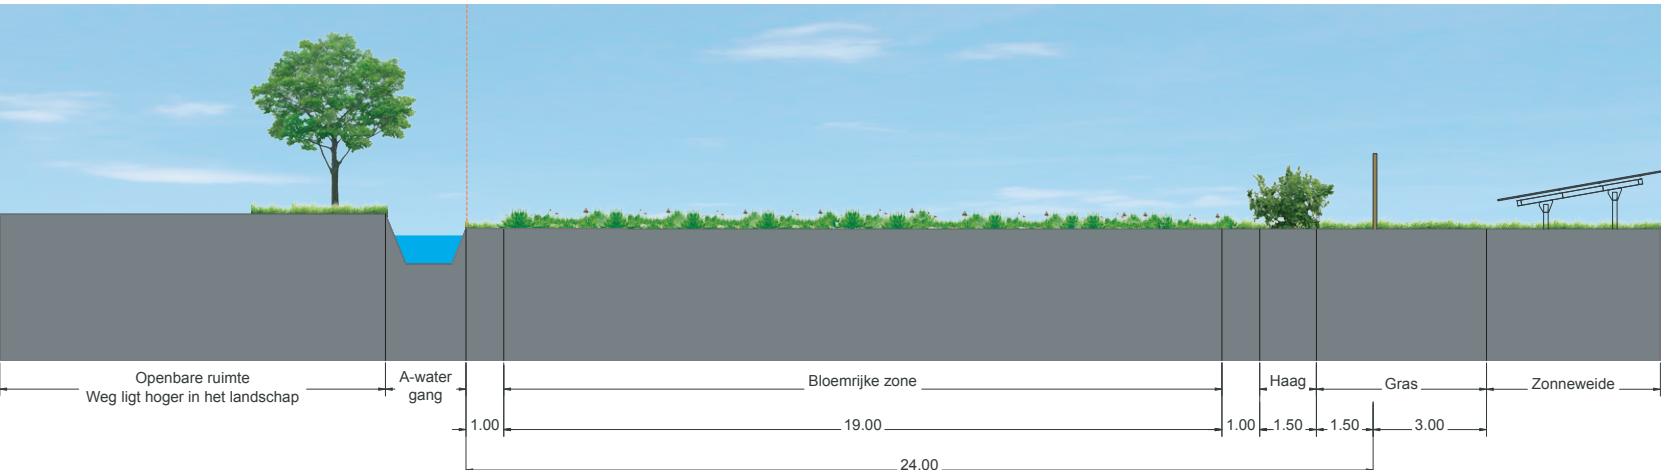

Nieuwe situatie

Bloemrijk grasland


Oorspronkelijke situatie: 5.200 m²
Nieuwe situatie: 3.789 m²

(inclusief binnen hekwerk)

Verschillen ten opzichte van de oorspronkelijke situatie - zuidelijke rand



- De aantal m² buiten het hekwerk neem toe. In de oorspronkelijke situatie was een ruimte van circa 2779 m² gereserveerd voor bloemrijk grasland. In de nieuwe situatie is ruim 3073 m² gereserveerd.

Oorspronkelijke situatie

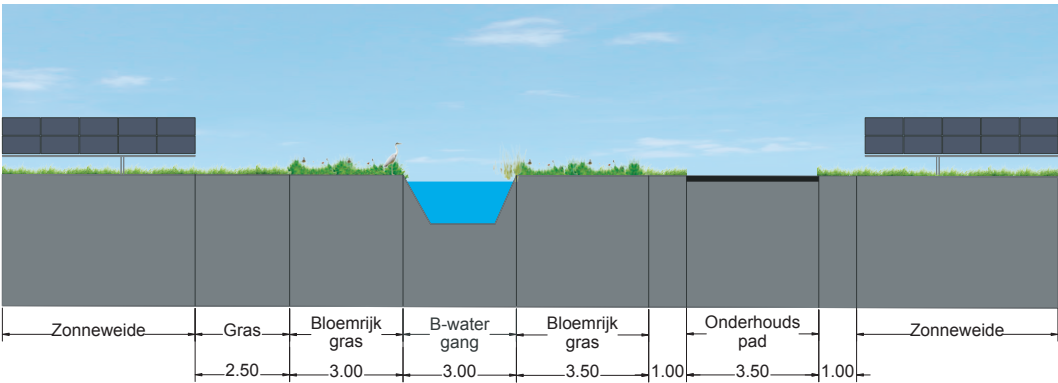

Oorspronkelijke situatie

Nieuwe Situatie

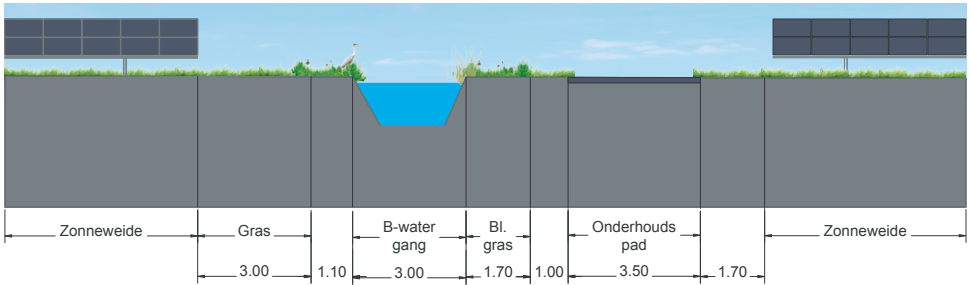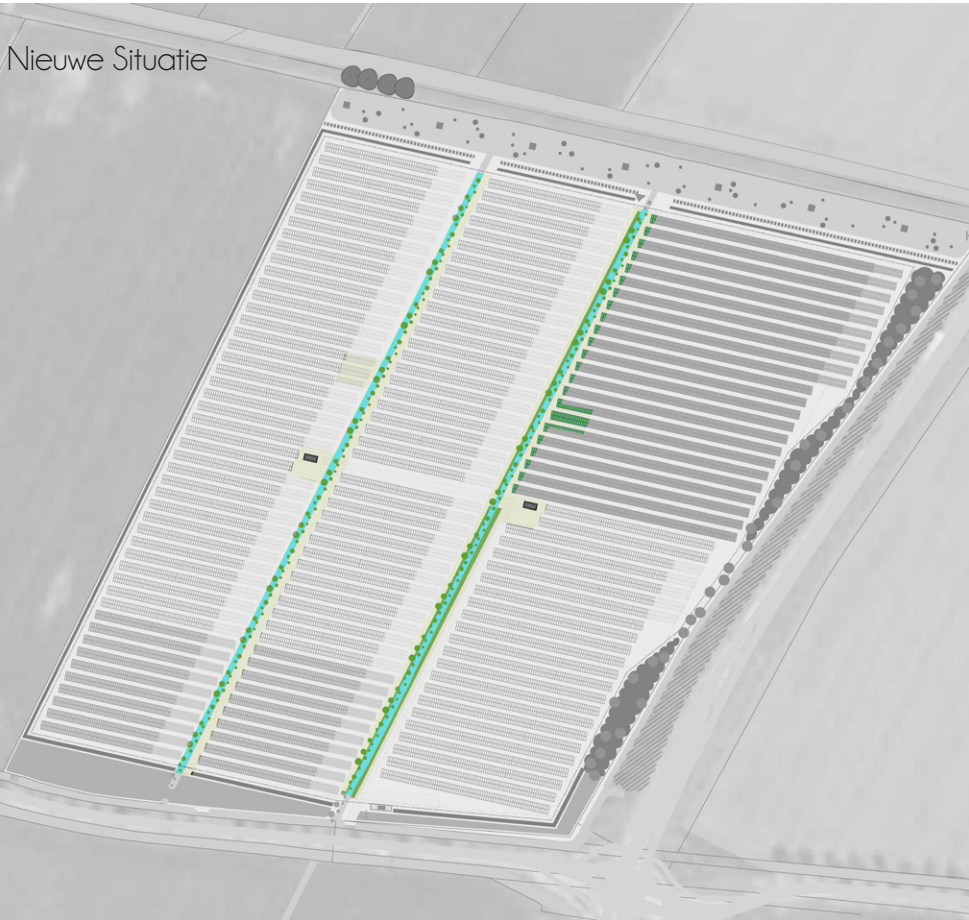

Nieuwe situatie

- Verschillen ten opzichte van de oorspronkelijke situatie
- Minder ruimte voor bloemrijk grasland (oorspronkelijke situatie 2,419 m2, nieuwe situatie 716 m2)
 - Het verplaatsen van de duikers en twee transformatorstations