



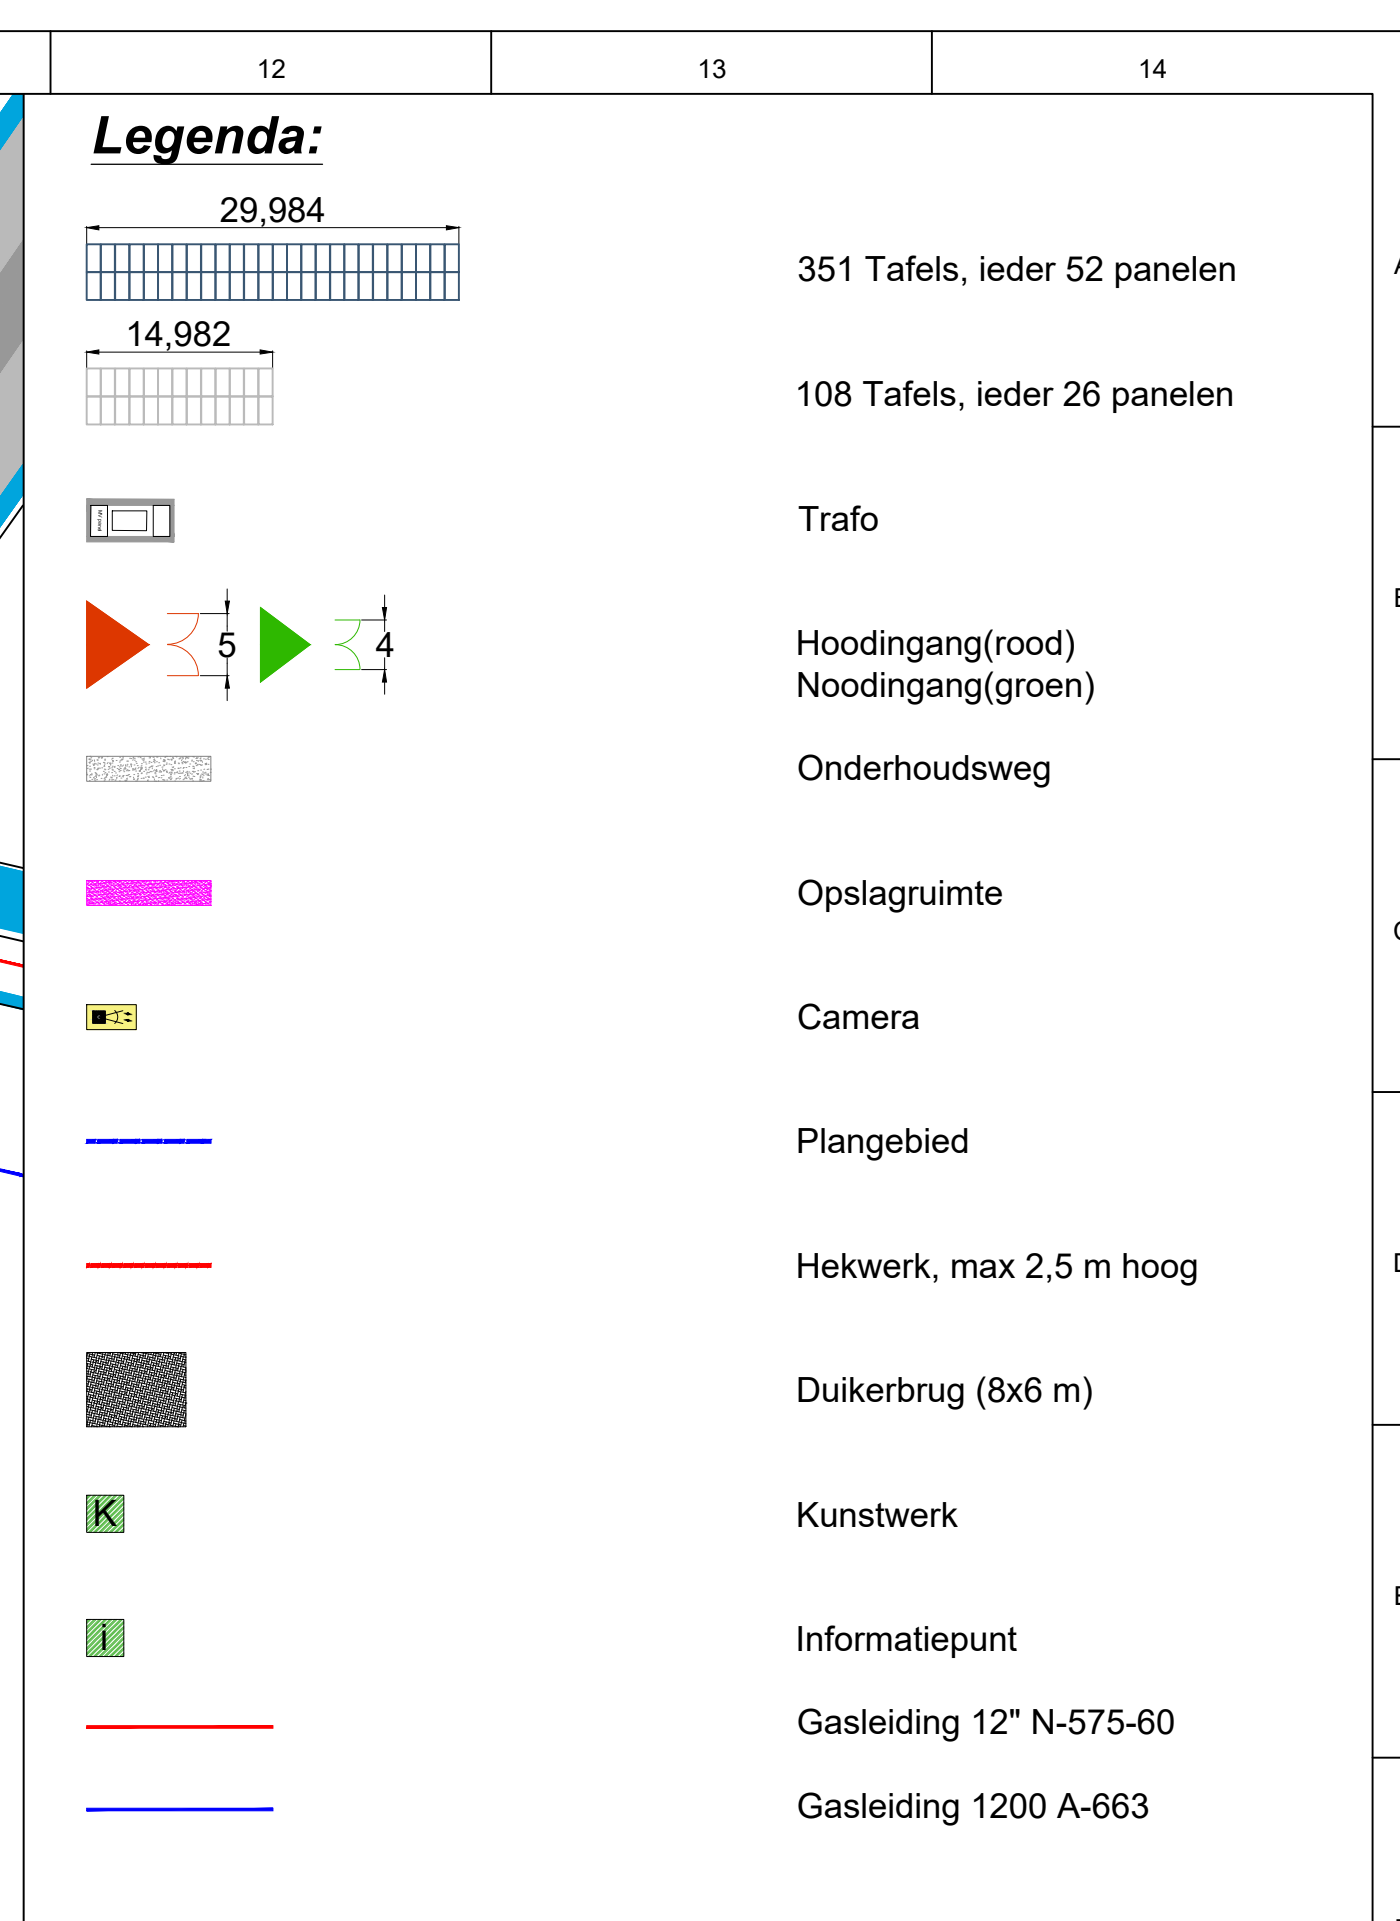

<u>Oppervlakten:</u>	
Oppervlakte binnen hekwerk	9,92 hectare
Plangebied	11,86 hectare

<u>Technische Data:</u>	
Piekvermogen:	550 - 570 WP
Aantal panelen:	21.060
Oppervlakte panelen:	2278 mm x 1134 mm= 2,583 m²
Oriëntatie:	12,5° (ZW)
Hellingshoek:	10°
Schaduwhoek:	17°
DC-Vermogen:	
	11.5 - 12 MWp
Type Omvormer	SG350HX
Nominaal AC-Vermogen:	350 kVA@ 30°C
Aantal Omvormers:	36
AC-Vermogen:	
	10.000,00 kVA
Opzetstructuur panelen:	
Type:	351 x 52 panelen (26x2)
	108 x 26 panelen (26x1)

	Datum	Naam	Tekening Nummer : ZP-19Z_N006_TT-A1.3	
Begin	15.10.2019	H.F		
Bewerkt	07.02.2023	M.H		
Controle				
Index	Revisie		Datum	Naam
Website: www.tpsolar.nl		TPSolar-Nederland B.V.		
Tel: 023-7410144		Melbournestraat 9		
Mail: Info@tpsolar.nl		1175 RM Lijnden		
Alle rechten voorbehouden ©				
Niets uit dit document mag worden veeveelvoudig en/of openbaar gemaakt zonder voorafgaande schriftelijke toestemming van TPsolar-Nederland B.V.				

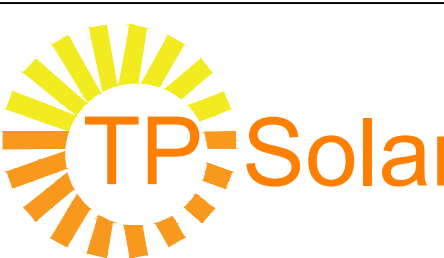