


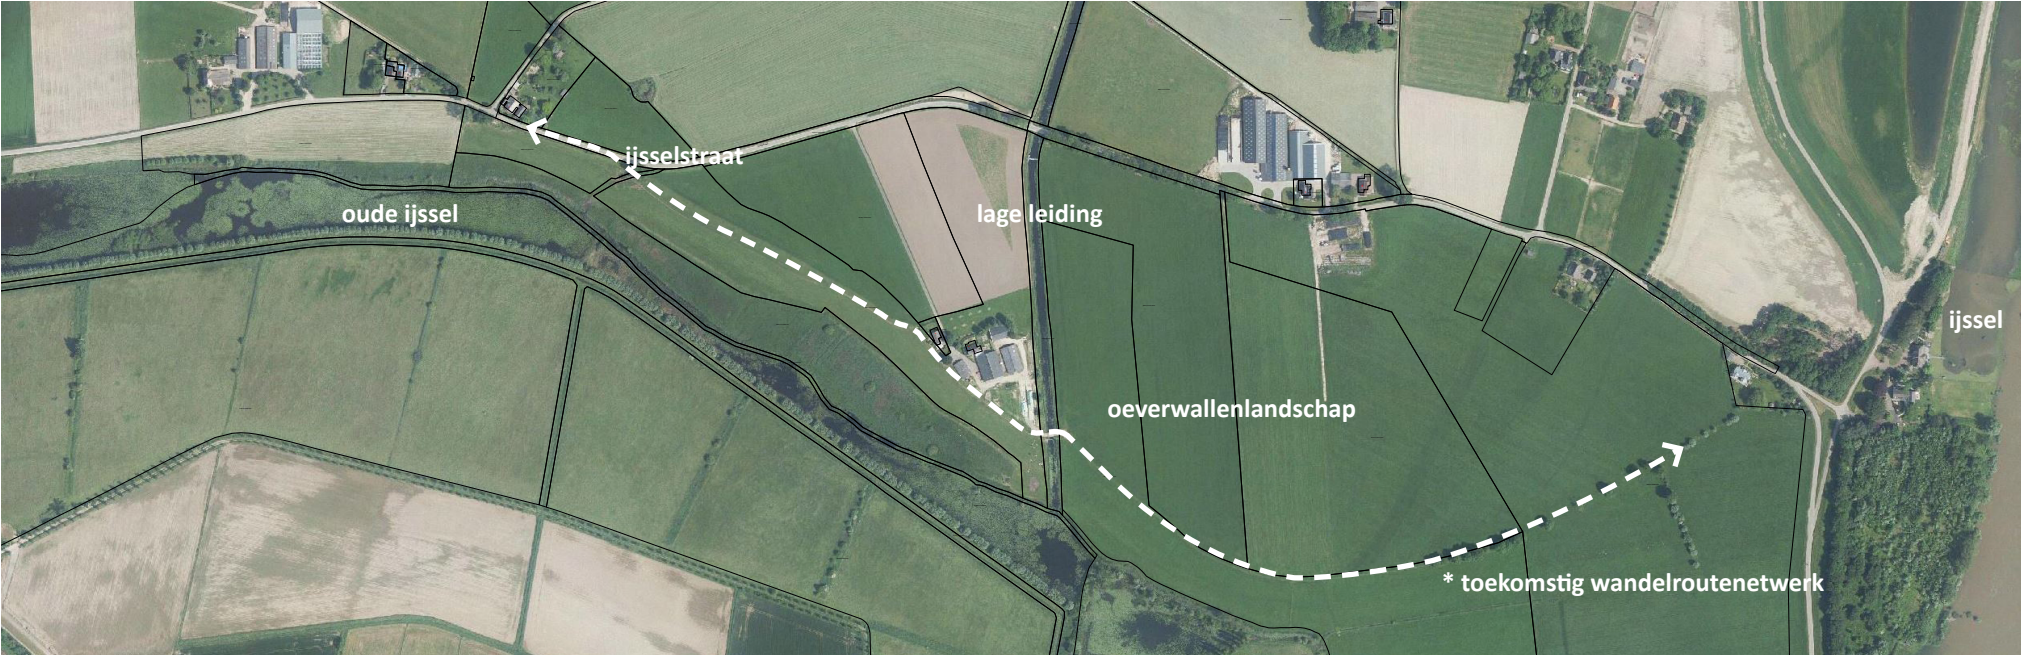

context: luchtfoto en kadastrale verdelingen (schaallos)



huidige situatie 1:1000



te slopen schuur




bestaande te behouden woningen




te slopen veeschuren




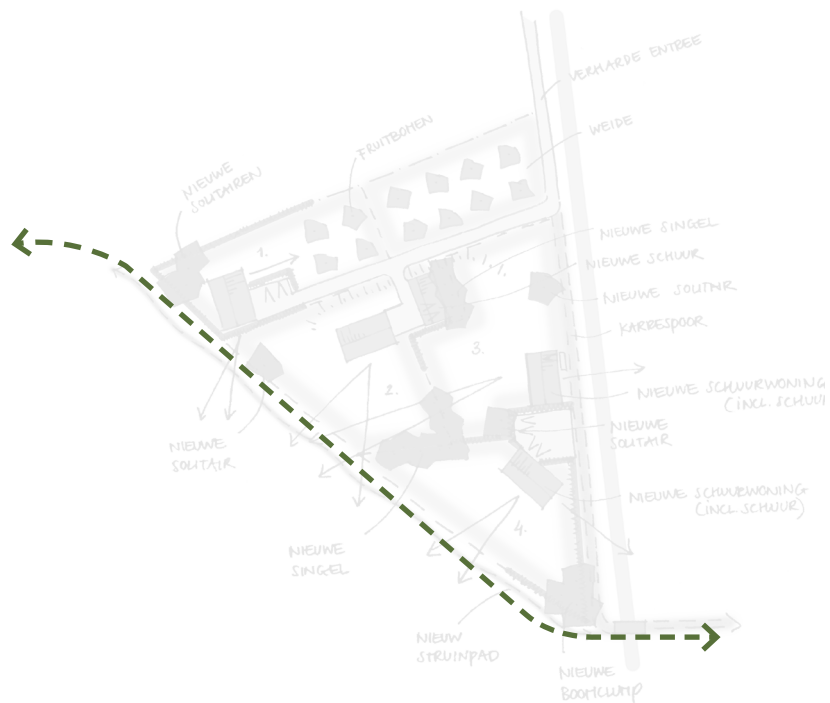

toevoegen wandelroutenetwerk
* zie blad 1

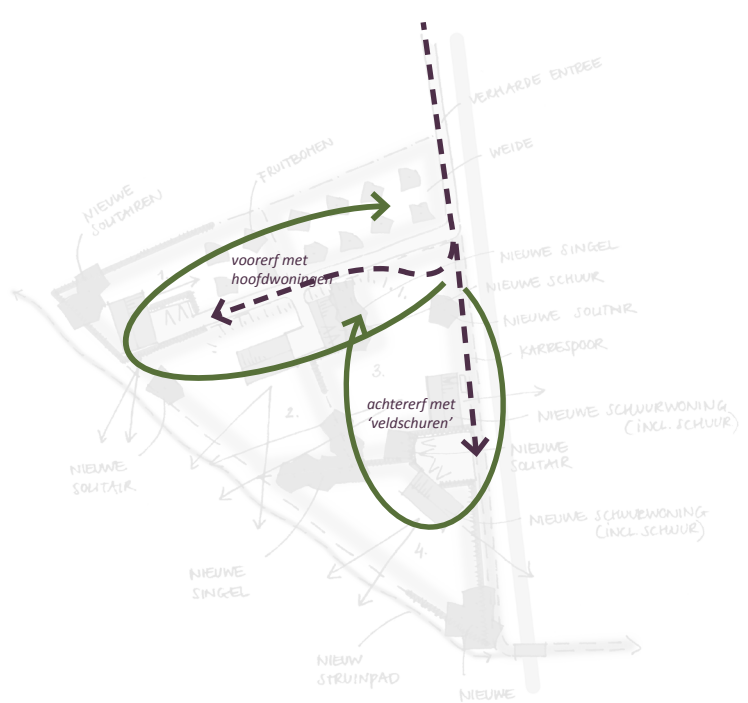

1 erfensemble met gezamenlijk entree met een voor- en een achtererf

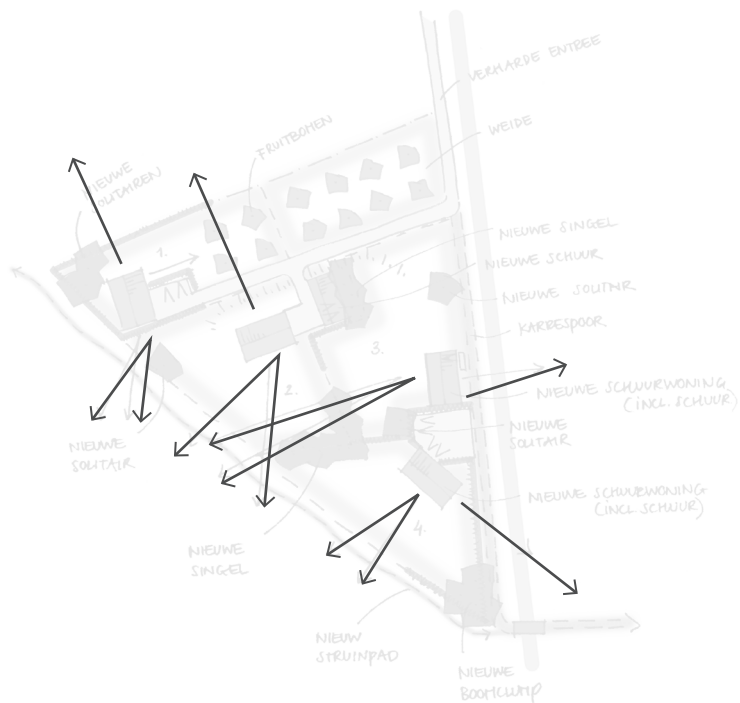

open relatie met het landschap




spel met dichte en transparante grenzen



Empe, IJsselstraat 6, Familie Groothuis

Erfinrichtingsplan | formaat A3 | schaal 1:500 | 28-03-2018



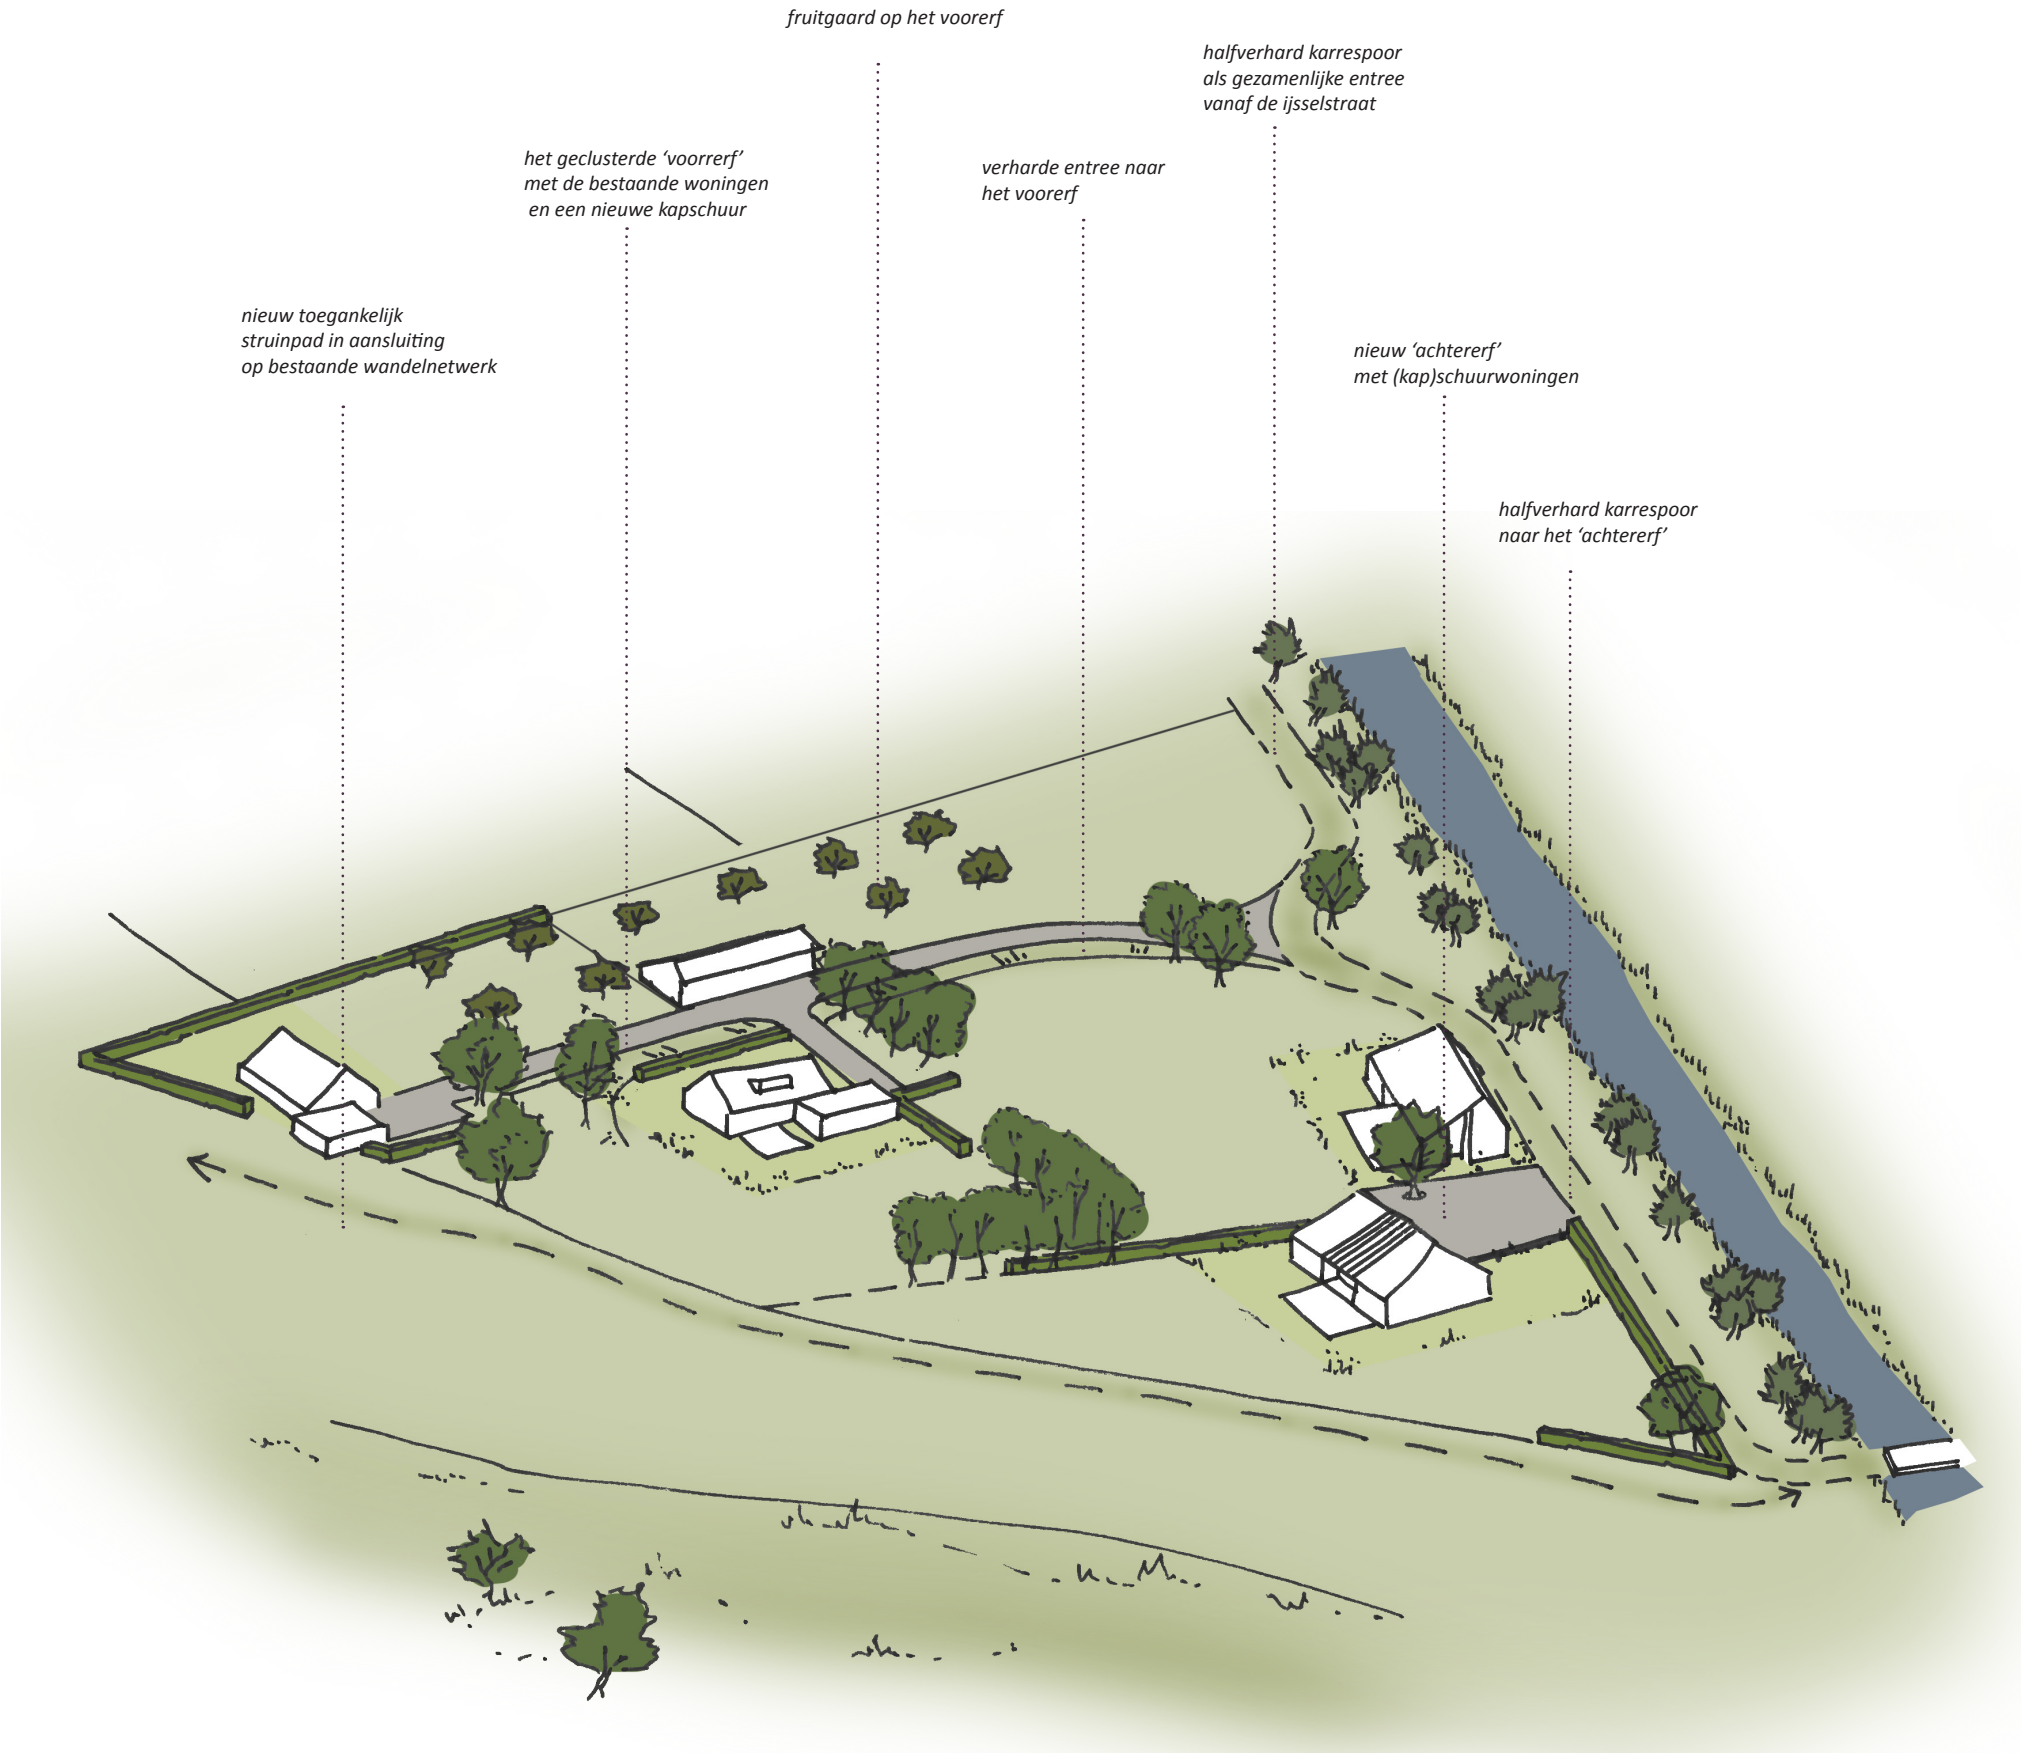



architectuur: schuurwoning, refererend aan een veeschuur (varkens- kippenschuur) symmetrisch van opzet



architectuur: schuurwoning, refererend aan een kapschuur (met hoge zijde aan entree/karrespoor)



berkenrij in haag/gazon als erfscheiding



beukenhaag op het voorerf



boomgaard op het voorerf



struipad langs het erf/water t.b.v. wandelnetwerk



meidoornhaag op het achtererf



wilgen solitair en groepsgewijs langs de Lage Leiding



gezamenlijk nieuw erf gietbeton



karrespoor naar het nieuwe achtererf (halfverhard)



meidoornhagen en beukenhagen om erfscheiding te creëren, refererend naar de uiterwaardenheggen