


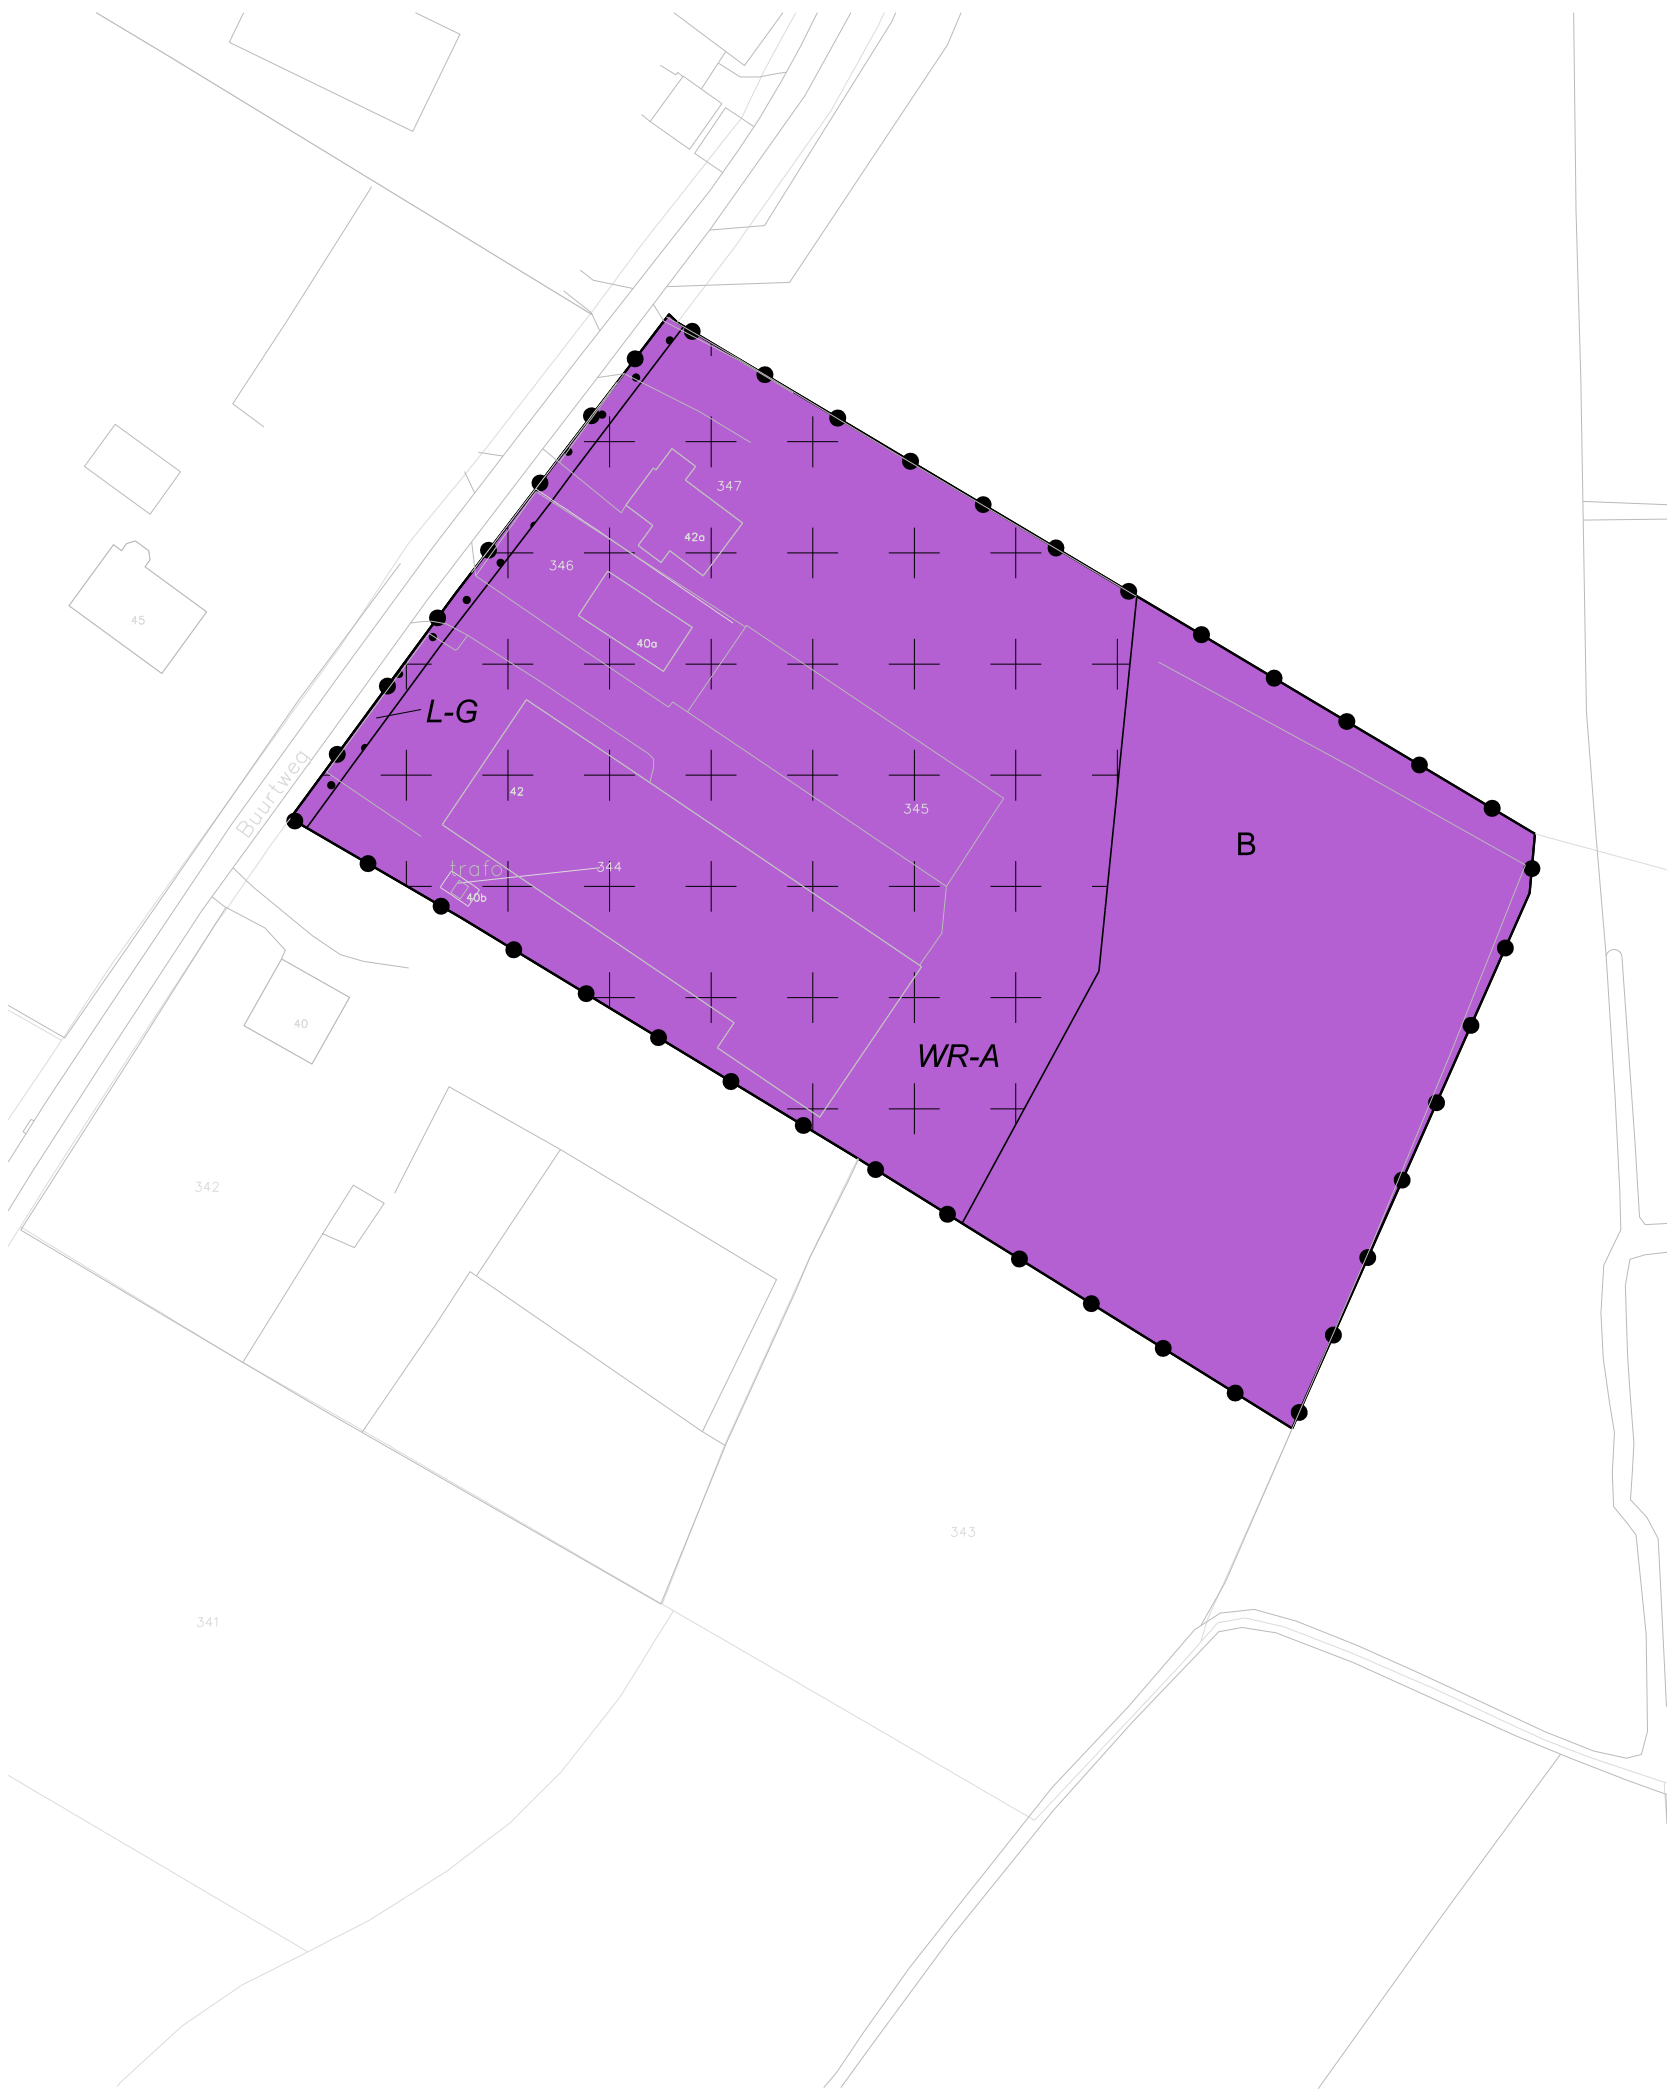

LEGENDA

- Plangebied


Plangrens
- Bestemmingen

Bedrijf
- Dubbelbestemmingen

Leiding - Gas
- Waarde - Archeologie
- Verklaring

Ondergrond

Gemeente Brummen

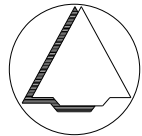

NAAM PLAN

Buurtweg 42

NAAM GML-BESTAND

NL.IMRO.0213.BPBG700017-va01

DATUM

28-3-2013

BLAD VAN BLADEN

1 VAN 1

FORMAAT

A3



Best M ingenieursbureau
Buiksloterdijk 338 1034 ZG Amsterdam
020 6338110 www.bestm.nl



Bestemmingsplannen
Twentepoort Oost 16A 7609 RG Almelo
0546 454466 www.bjz.nu

TEKENAAR

MvL

SCHAAL

1 :1000